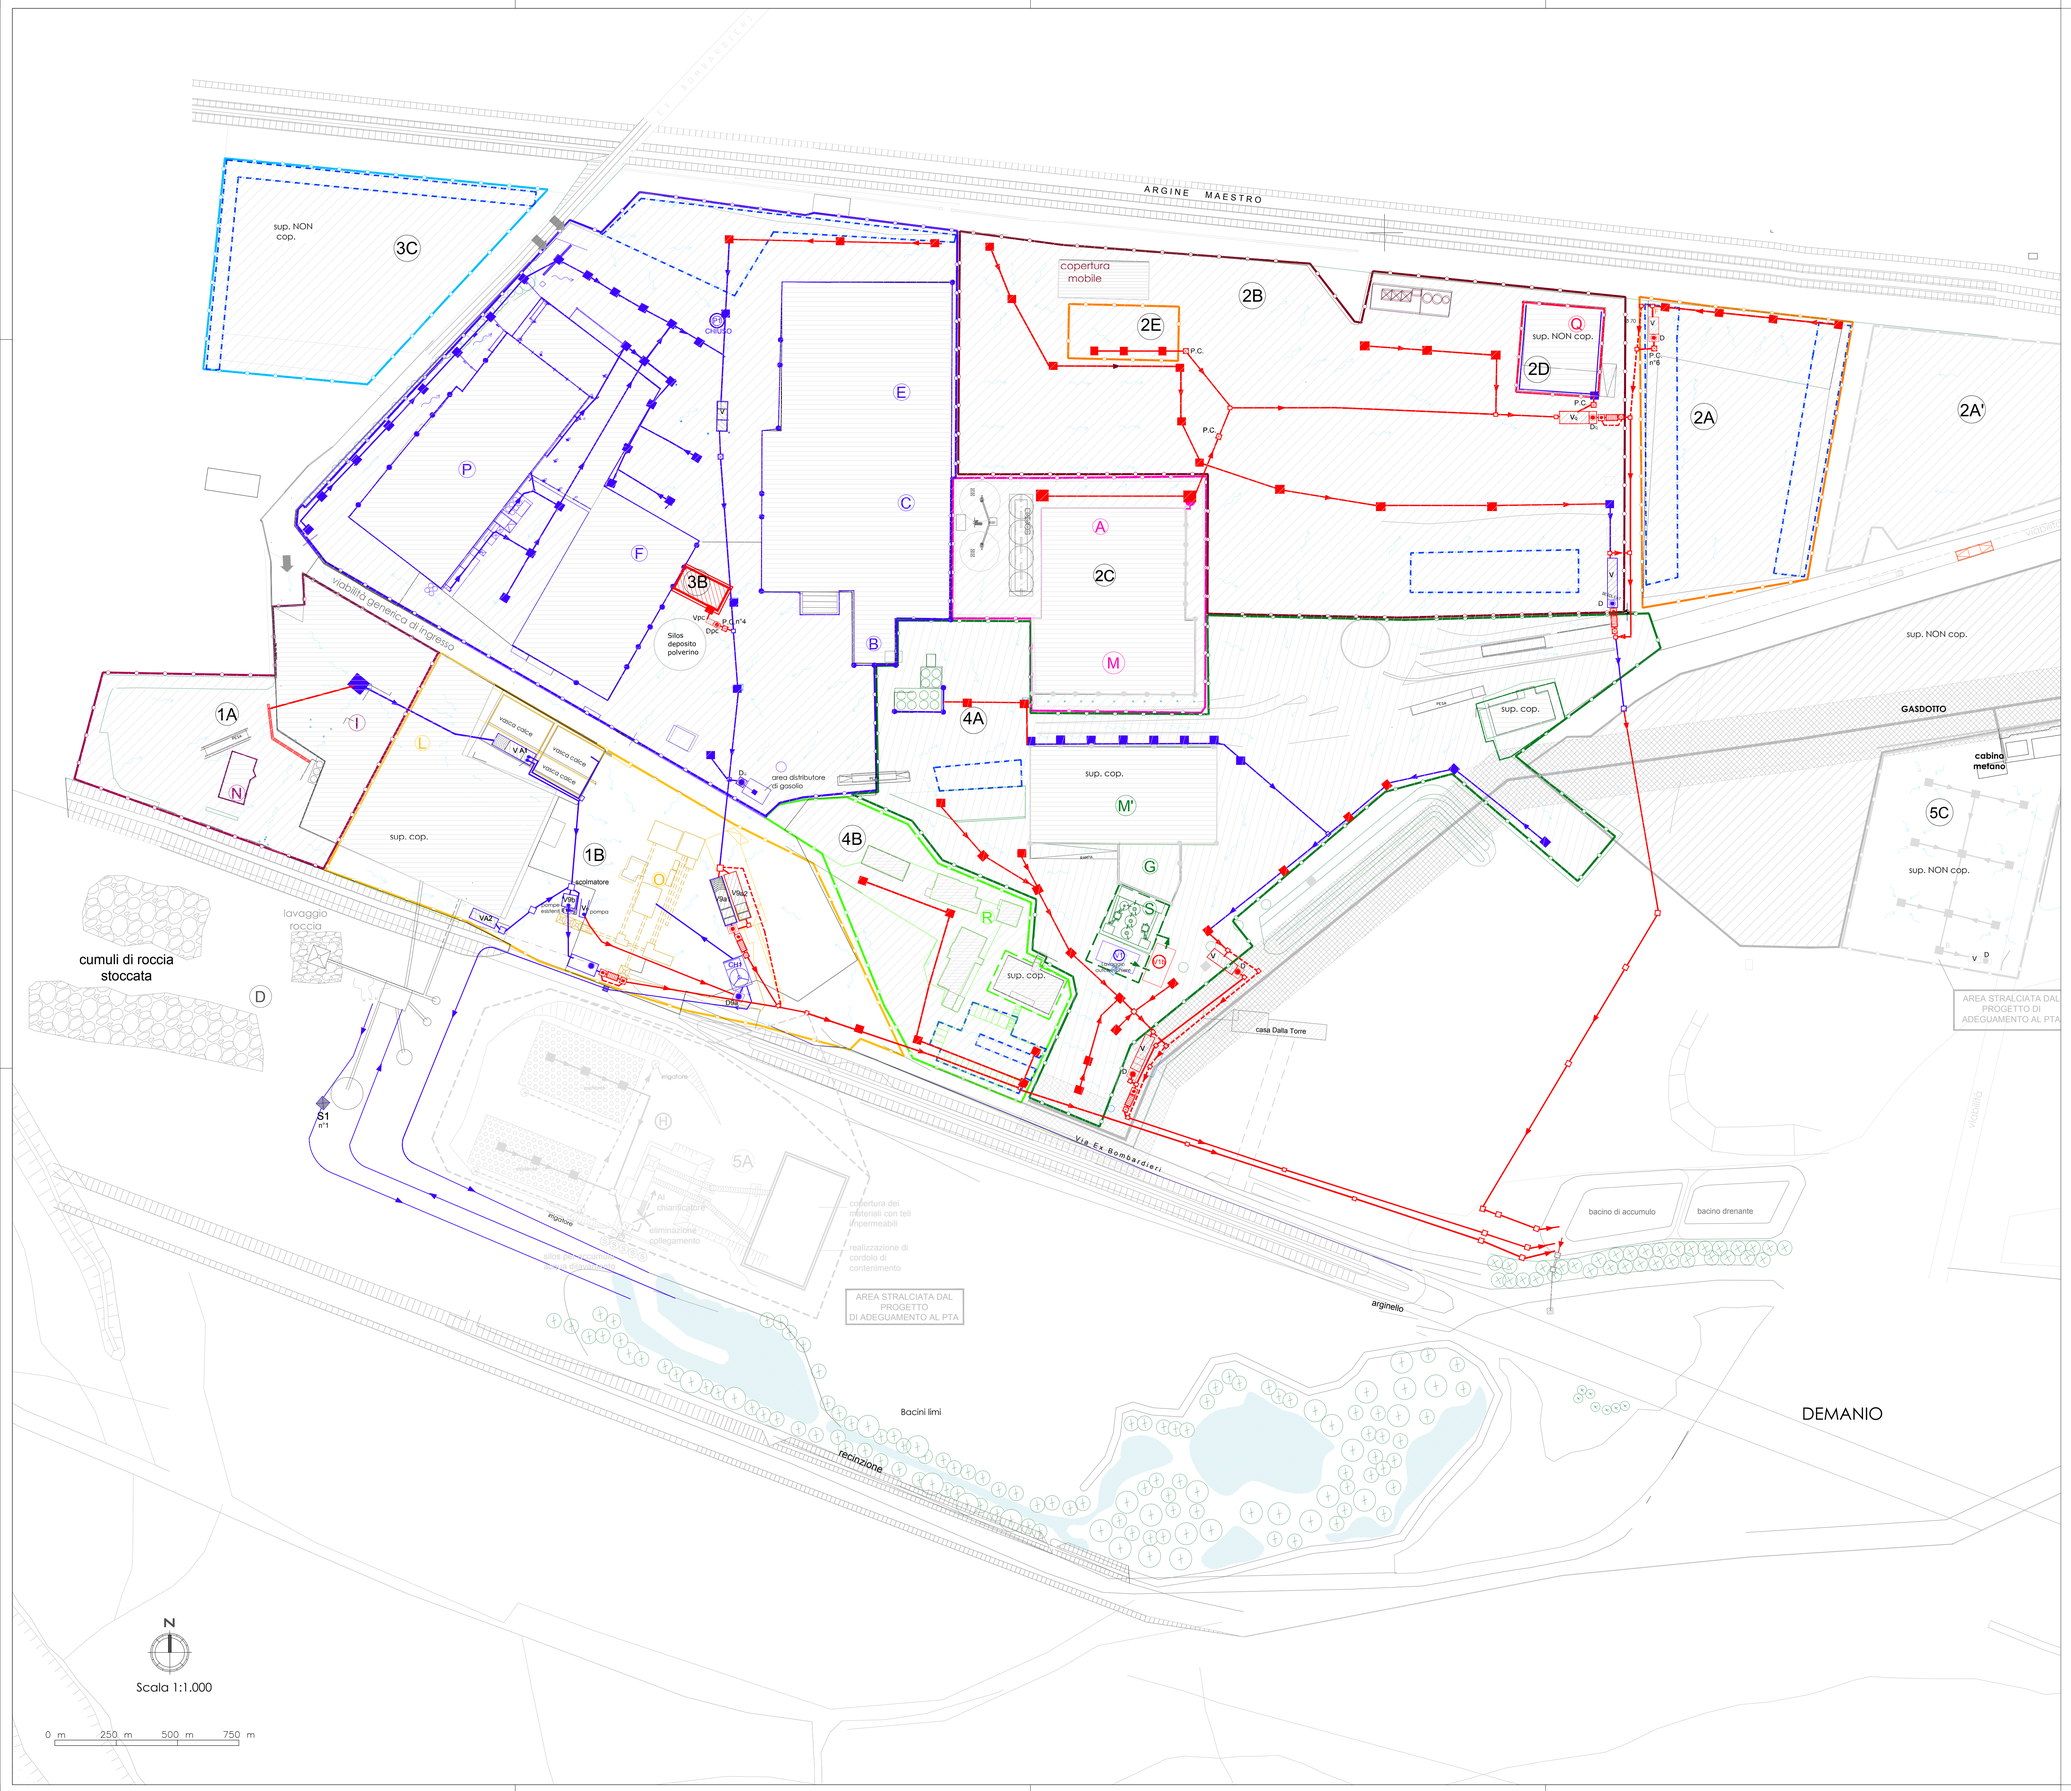

Legenda impianti ed edifici:

- (A) Produzione, stoccaggio in silos e carico cemento sfuso
- (B) Carico premiscelati sfusi
- (C) Reparto premiscelati ed insaccamento
- (D) Scarico roccia per alimentazione forni calce
- (E) Deposito materiale secco in sacco (intonaci premiscelati)
- (F) Deposito segatura per alimentazione forni produzione calce
- (G) Impianto per la produzione di calcestruzzo
- (H) Impianto di recupero a secco del materiale da demolizione - Superbeton S.p.A.
- (I) Reparto malte umide - confezionamento malta fine e grassello di calce in sacco
- (L) Produzione e stoccaggio calce viva in silos
- (M) Scarico klinker e gesso
- (M') Deposito klinker e gesso
- (N) Uffici Fornaci Calce Grigolin S.p.A.
- (O) Selezione e lavaggio inerti da cava - Superbeton S.p.A.
- (P) Officina e magazzini
- (Q) Piazzola stoccaggio rifiuti legnosi
- (R) Comparto di residenza dipendenti e mensa
- (S) Impianto betonaggio e recupero acque

Legenda impianti:

- IMPIANTI ESISTENTI
- IMPIANTI NUOVI

Revisione	Data	Oggetto modifiche	Eseguito	Verificato	Approvato
02	03/03/2020	aggiornamento	ing. Sara Martini	ing. Mauro Tona	ing. Mauro Tona
00	12/10/2018	Emesso	ing. Sara Martini	Ing. Mauro Tona	Ing. Mauro Tona

MASTERGROUP
ingegneria & servizi
31015 Conegliano (TV) – Viale Cardarelli, 27
Tel. 0438.35157 Fax 0438.420428 E-mail: info@mgnet.it
AZIENDA CON SISTEMA QUALITÀ CERTIFICATO DA DNV =UNI EN ISO 9001/2000=

Comune: Susegana	Provincia: Treviso	Regione: Veneto

Pratica N.: 8759/19

Settore: AMBIENTE

Titolo: Riesame del provvedimento di V.I.A. - A.I.A.
Modifica del progetto di adeguamento al P.T.A.
Stabilimento di Susegana - Loc. Ponte Priula

Committente:
FORNACI CALCE GRIGOLIN
Via Bombardieri, 14 - 31010 Ponte della Priula (TV)

Documento N.: **C10.2**

File N. e tipo: 8759_C10_2.dwg
Scala e u.m.: 1:1000
Foglio N.
Composto da n. fogli:
Foglio seguente:

Descrizione documento:
Planimetria impianti esistenti
e di nuova realizzazione

Ai sensi degli artt. 2043 – 2048 – 2049 c.c. e degli artt. 622 – 623 c.p. è vietata la riproduzione e l'uso del presente elaborato senza la nostra autorizzazione scritta.