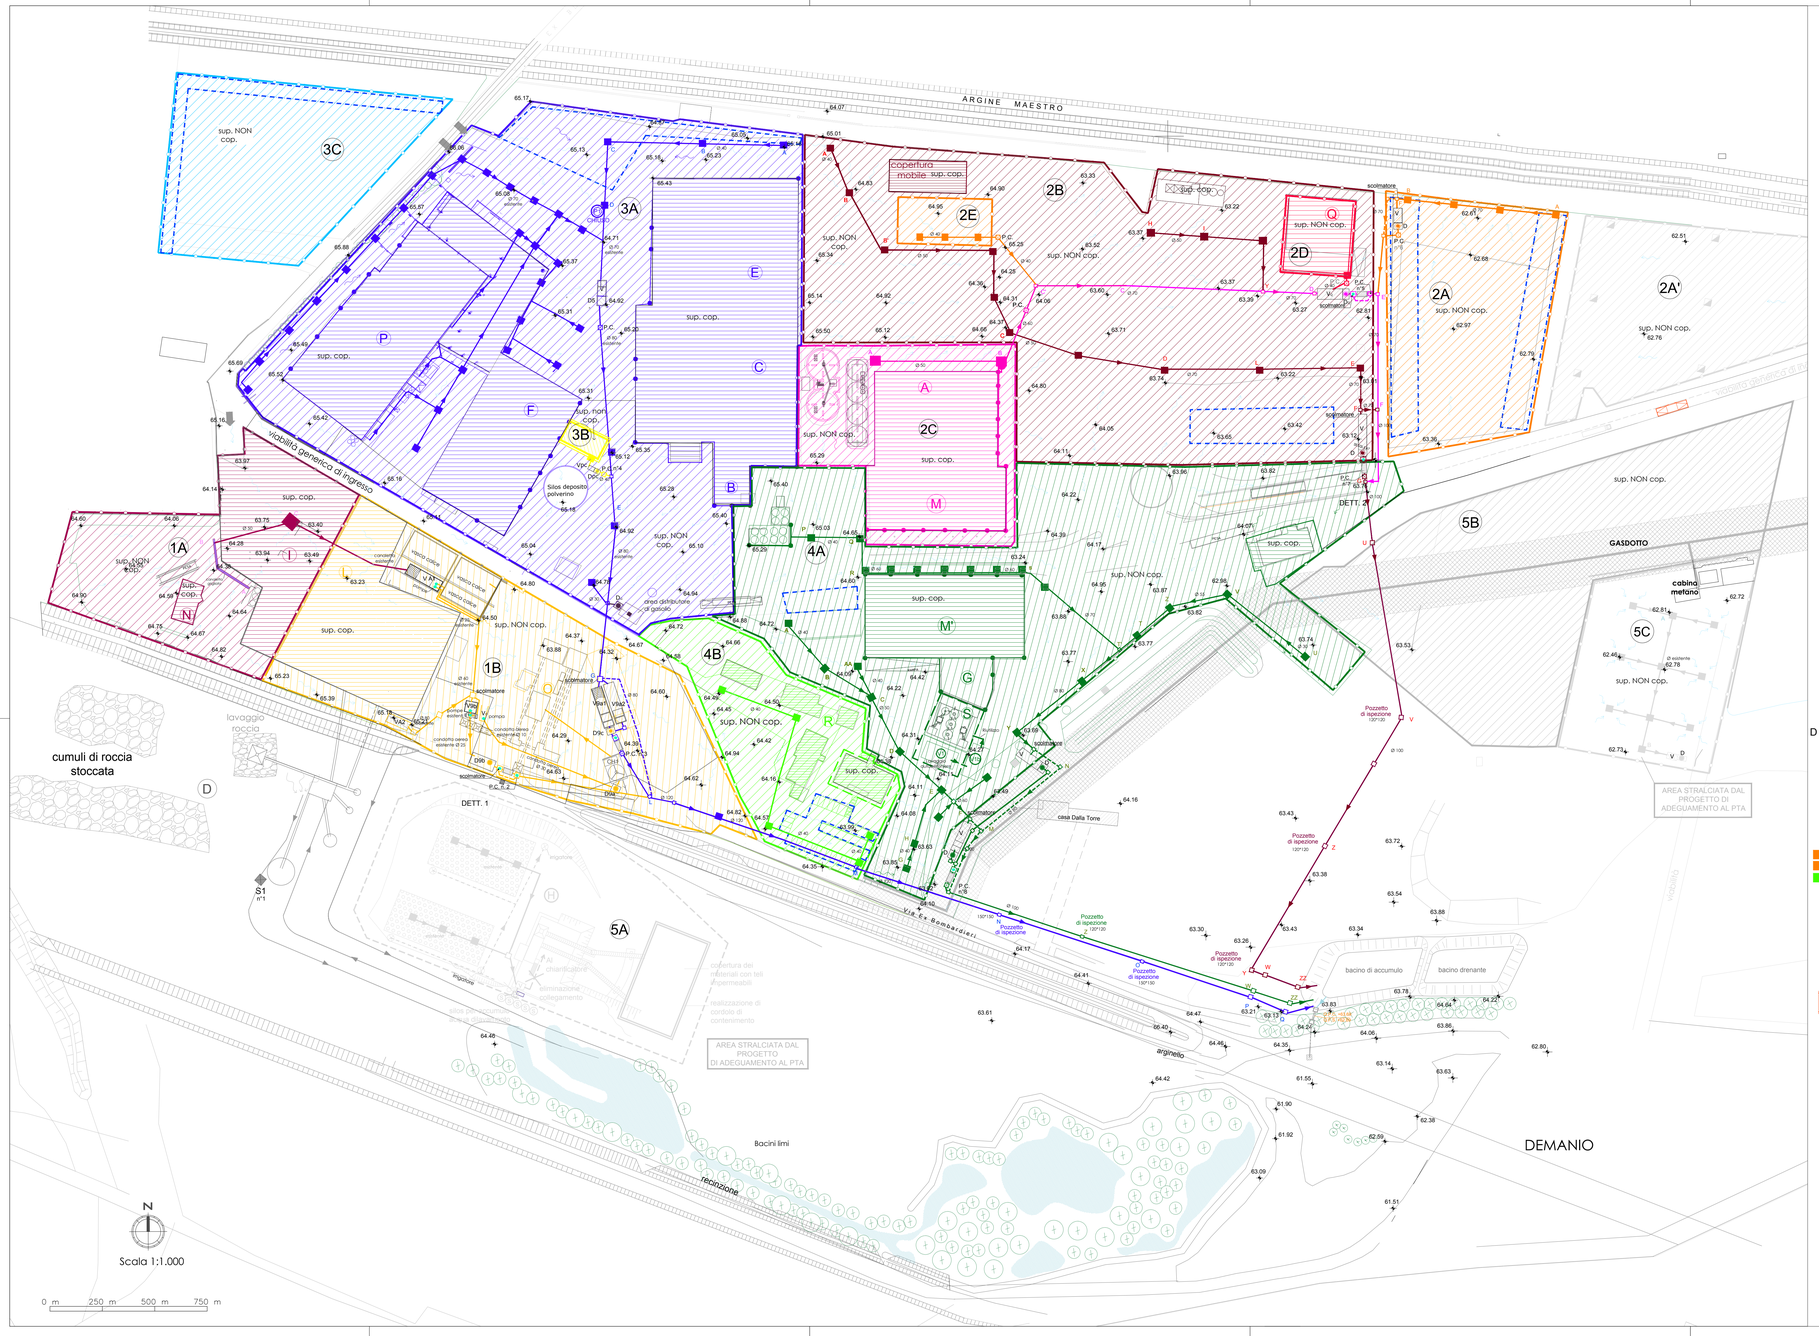

Legenda impianti ed edifici:

- (A) Produzione, stoccaggio in silos e carico cemento sfuso
- (B) Carico premiscelati sfusi
- (C) Reparto premiscelati ed insaccamento
- (D) Scarico roccia per alimentazione forni calce
- (E) Deposito materiale secco in sacco (intonaci premiscelati)
- (F) Deposito segatura per alimentazione forni produzione calce
- (G) Impianto per la produzione di calcestruzzo
- (H) Impianto di recupero a secco del materiale da demolizione - Superbeton S.p.A.
- (I) Reparto malte umide - confezionamento malta fine e grassello di calce in sacco
- (L) Produzione e stoccaggio calce viva in silos
- (M) Scarico klinker e gesso
- (M') Deposito klinker e gesso
- (N) Uffici Fornaci Calce Grigolin S.p.A.
- (O) Selezione e lavaggio inerti da cava - Superbeton S.p.A.
- (P) Officina e magazzini
- (Q) Piazzola stoccaggio rifiuti legnosi
- (R) Comparto di residenza dipendenti e mensa
- (S) Impianto betonaggio e recupero acque

Legenda impianti gestione acque

- BACINI LIMI ESISTENTI
- CUMULI DI ROCCIA STOCCATA
- POZZETTI DI CAMPIONAMENTO ESISTENTI
- POZZETTI DI ASSORBIMENTO SUPERFICIALE ACQUE PIAZZALI
- PLUVIALI EDIFICI
- CH1 CHIARIFICATORE ESISTENTE
- AREE DI PARCHEGGIO
- PIAZZOLE STOCCAGGIO RIFIUTI DA DEMOLIZIONE
- D DISOLEATORI
- Vn° VASCHE DI RACCOLTA ACQUE
- CONDOTTE ACQUE
- CONDOTTE SECONDA PIOGGIA
- POZZETTI DI RACCOLTA ACQUE PIAZZALI
- P.C. POZZETTI DI CONTROLLO
- POZZETTI DI RACCORDO
- SISTEMA DI POMPAGGIO
- STAZIONE FILTRANTE
- LAVARUOTE

Revisione	Data	Oggetto modifiche	Eseguito	Verificato	Approvato
02	03/03/2020	Aggiornamento progetto	arch. Ilaria Golla	Ing. Mauro Tona	Ing. Mauro Tona
00	12/10/2018	Emesso	Ing. S. Martini	Ing. Mauro Tona	Ing. Mauro Tona

MASTERGROUP
ingegneria e servizi
31015 Conegliano (TV) - Viale Carducci, 27
Tel. 0438.35157 Fax 0438.420428 E-mail: info@mgnet.it
AZIENDA CON SISTEMA QUALITÀ CERTIFICATO DA DNV
«UNI EN ISO 9001/2000»

Comune: Susegana
Provincia: Treviso
Regione: Veneto

Pratica N.: 8759/19
Titolo: Riesame del provvedimento di V.I.A. - A.I.A.
Modifica del progetto di adeguamento al P.T.A.
Stabilimento di Susegana - Loc. Ponte Priula

Settore: AMBIENTE

Committente:
FORNACI CALCE GRIGOLIN
Via Bombardieri, 14 - 31010 Ponte della Priula (TV)

Documento N.: C10.5.2
File N. e tipo: 8759_C10_5_2.dwg
Scala e u.m.: 1:1.000
Foglio N.:
Composto da n. fogli:
Foglio seguente:

Descrizione documento:
Sovrapposizione reti raccolta acque, sistemi di trattamento scarichi idrici al rilievo topografico

Ai sensi degli artt. 2043 - 2048 - 2049 c.c. e degli artt. 622 - 623 c.p. è vietata la riproduzione e l'uso del presente elaborato senza la nostra autorizzazione scritta.