SEZIONI LONGITUDINALI DELLE CONDOTTE - scala delle lunghezze 1:400 - scala delle altezze 1:200

AREA 2B

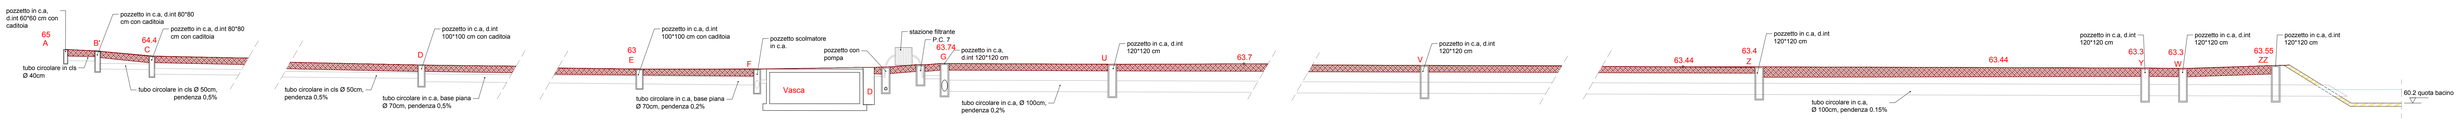

AREA 3A

AREA 4A

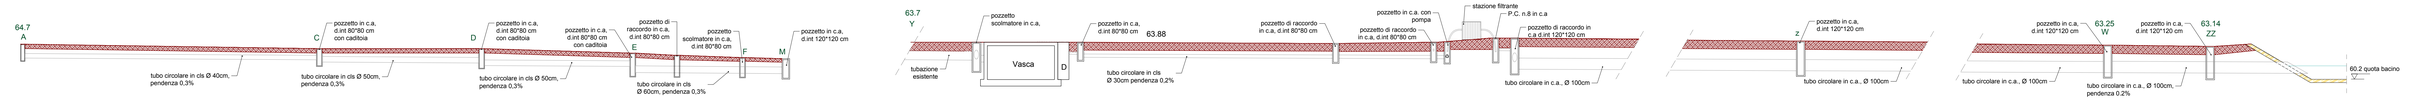

AREA 4A

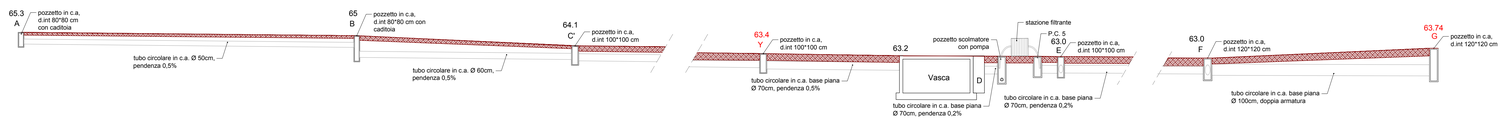

AREA 2A

AREA 1A

SEZIONI-TIPO TRASVERSALI DELLE CONDOTTE - scala 1:20

PARTICOLARE POSA TUBAZIONE BASE PIANA

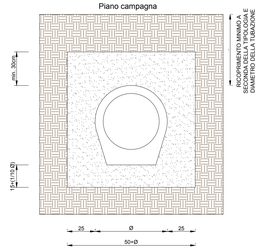

PARTICOLARE POSA TUBAZIONI PARALLELE

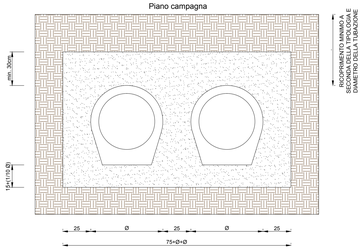

PARTICOLARE POSA TUBAZIONE SINGOLA

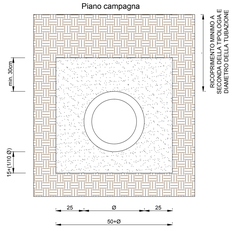

PARTICOLARE POSA TUBAZIONI PARALLELE

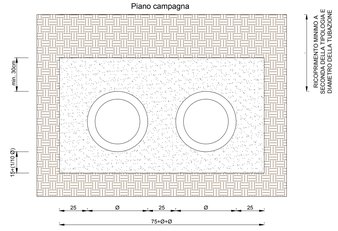

PARTICOLARE TIPO DI INCROCIO TUBAZIONI - SCALA 1:20

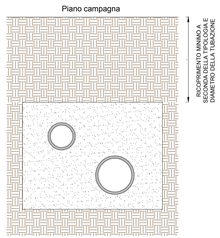

PARTICOLARE CADITOIA

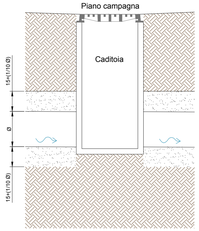

Revisione	Data	Oggetto modifiche	Eseguito	Verificato	Approvato
01	03/03/2020	aggiornamento	Ing. S. Martini	ing. Mauro Tona	ing. Mauro Tona
00	12/10/2018	Emesso	Ing. S. Martini	Ing. Mauro Tona	Ing. Mauro Tona

MASTERGROUP ingegneria & servizi
31055 Conegliano (TV) - Viale Centauro, 27
Tel. 0438.35157 Fax 0438.420428 E-mail: info@mgnet.it
AZIENDA CON SISTEMA QUALITÀ CERTIFICATO DA DNV
=UNI EN ISO 9001/2000=

Comune: Susegana	Provincia: Treviso	Regione: Veneto	
Pratica N.: 8759/19	Titolo: Riesame del provvedimento di V.I.A. - A.I.A. Modifica del progetto di adeguamento al P.T.A. Stabilimento di Susegana - Loc. Ponte Priula		
Settore: AMBIENTE			
Committente: FORNACI CALCE GRIGOLIN Via Bombardieri, 14 - 31010 Ponte della Priula (TV)			
Documento N.: C10.7	File N. e tipo: 8759_C10_4-7.dwg	Descrizione documento: Principali profili delle nuove reti di raccolta acque meteoriche e dettagli-tipo delle tubazioni	
	Scala e u.m.: varie		
	Foglio N.		
Composto da n. fogli:	Foglio seguente:		

Ai sensi degli artt. 2043 – 2048 – 2049 c.c. e degli artt. 622 – 623 c.p. è vietata la riproduzione e l'uso del presente elaborato senza la nostra autorizzazione scritta.