



SEZIONE X-X SCALA 1:200

LEGENDA

NUOVE OPERE

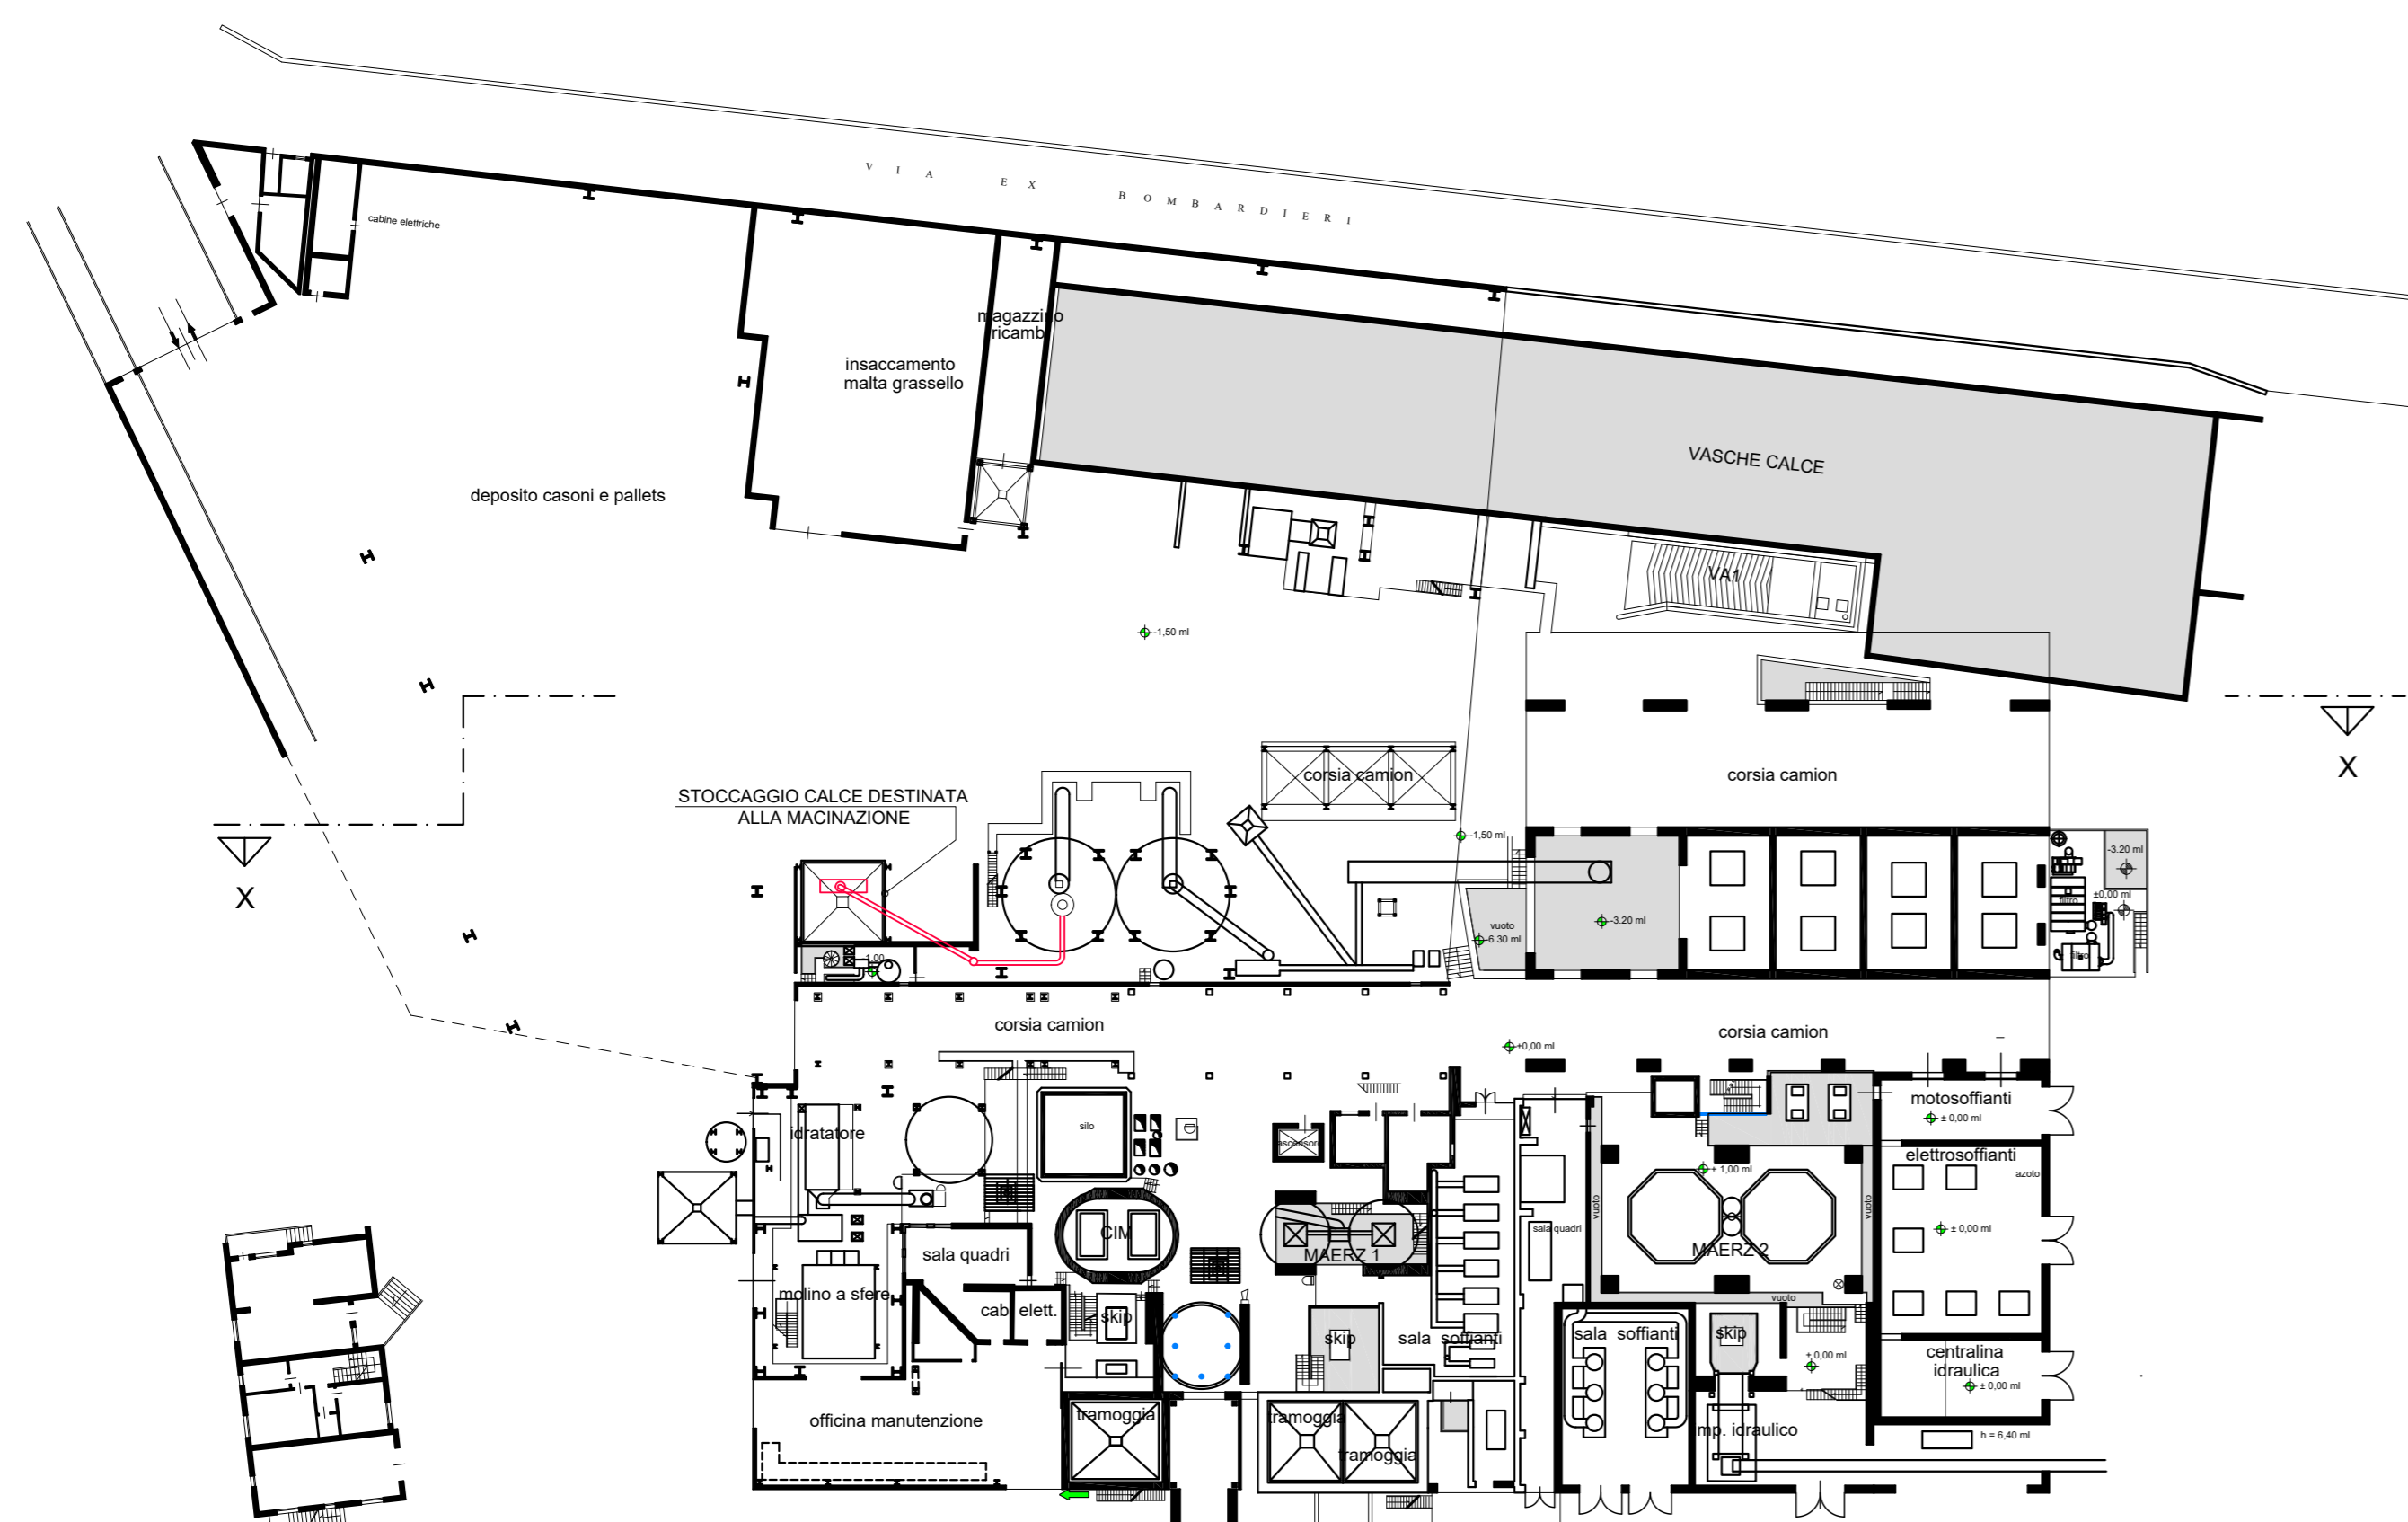

PIANTA LIVELLO PIANO TERRA
SCALA 1:500

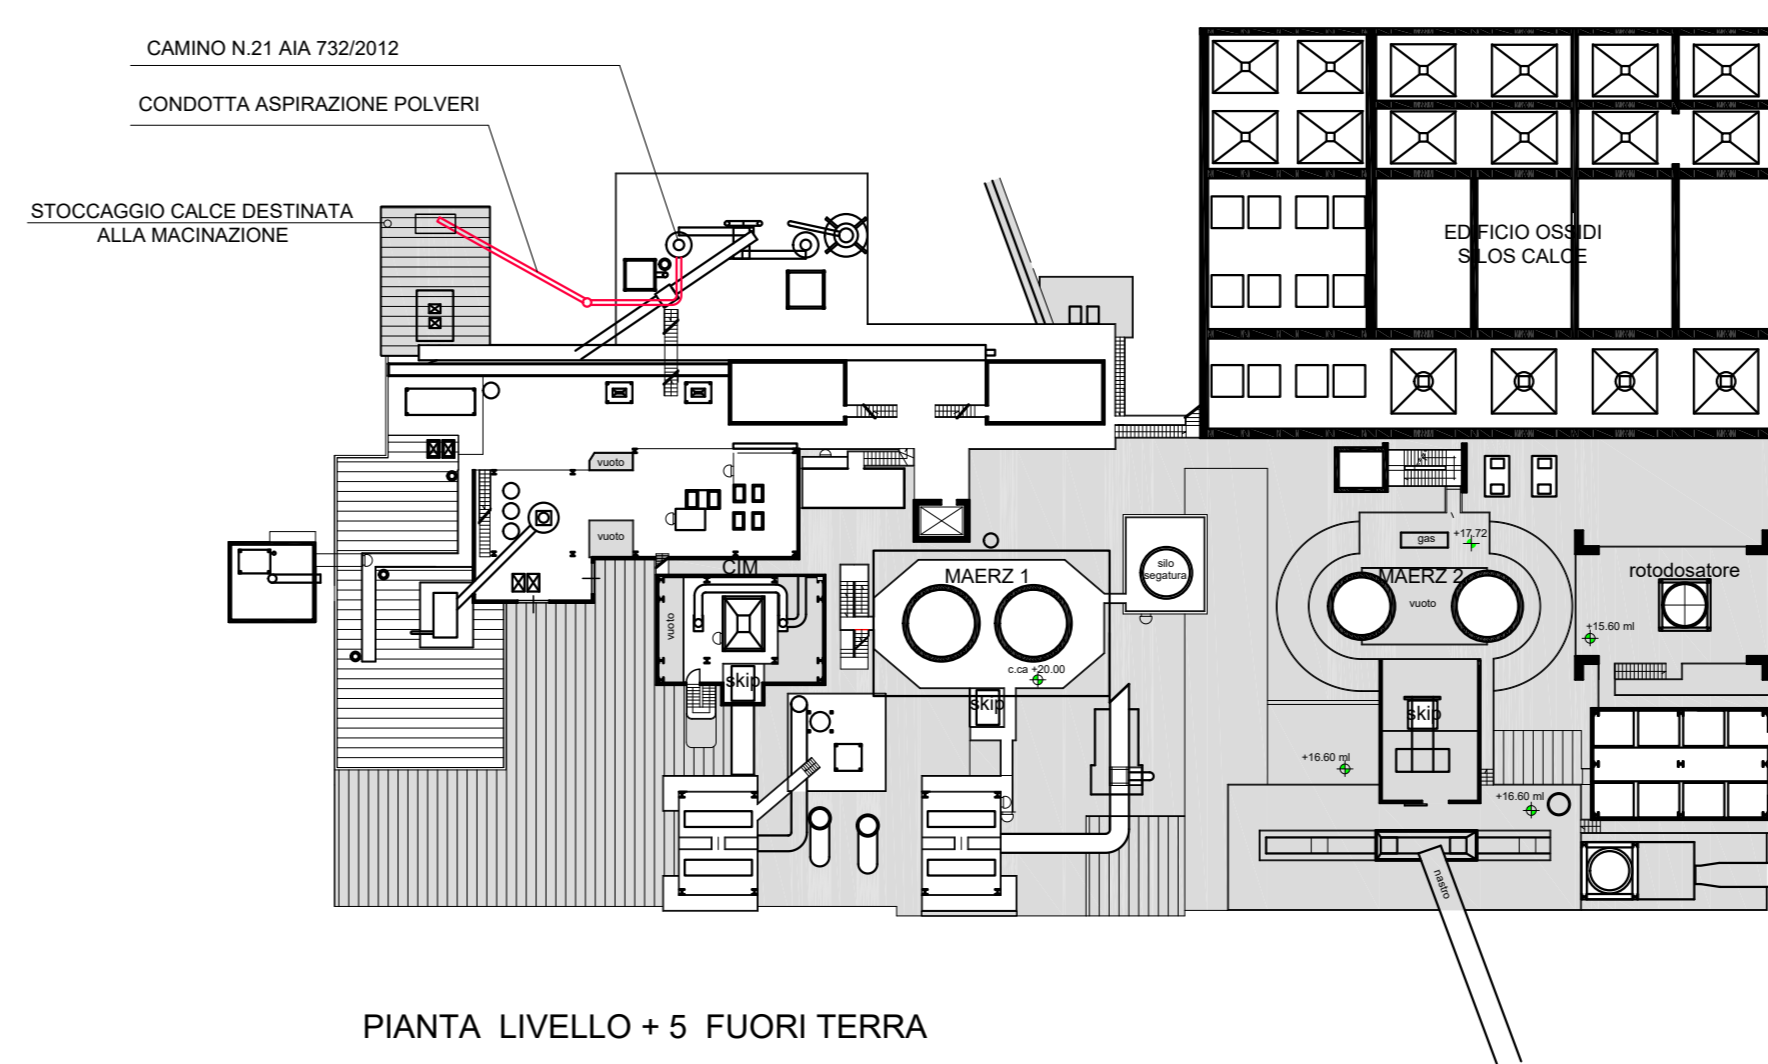

PIANTA LIVELLO +5 FUORI TERRA
SCALA 1:500

| | | | |
|--|------------------------|--|--|
| mazzariol e omizzolo associati <small>ARCHITETTURA - TOPOGRAFIA - SICUREZZA AMBIENTI DI LAVORO</small> | | <small>Arch. Girolamo Mazzariol Geom. Omizzolo Laura</small> | Comune : SUSEGANA Provincia : TREVISO |
| Via Colonna n.48/a - 31010 Ponte della Priula TV e-mail studio.mazzariol.omizzolo@gmail.com-tel. 0438-758103 | | | |
| COLLETTAMENTO EMISSIONE DIFFUSA AREA CARICAMENTO CALCE SFUSA AL CAMINO 21 PRESSO IL REPARTO PRODUZIONE CALCE STABILIMENTO INDUSTRIALE SITO IN VIA BOMBARDIERI N.14 A PONTE DELLA PRIULA | | | |
| Elaborato : ALLEGATO I piante e sezione sc. 1:500 - 1:200 | Data 12.10.2018 | Rev. 00 | |
| Ditta: FORNACI CALCE GRIGOLIN SPA | | | |