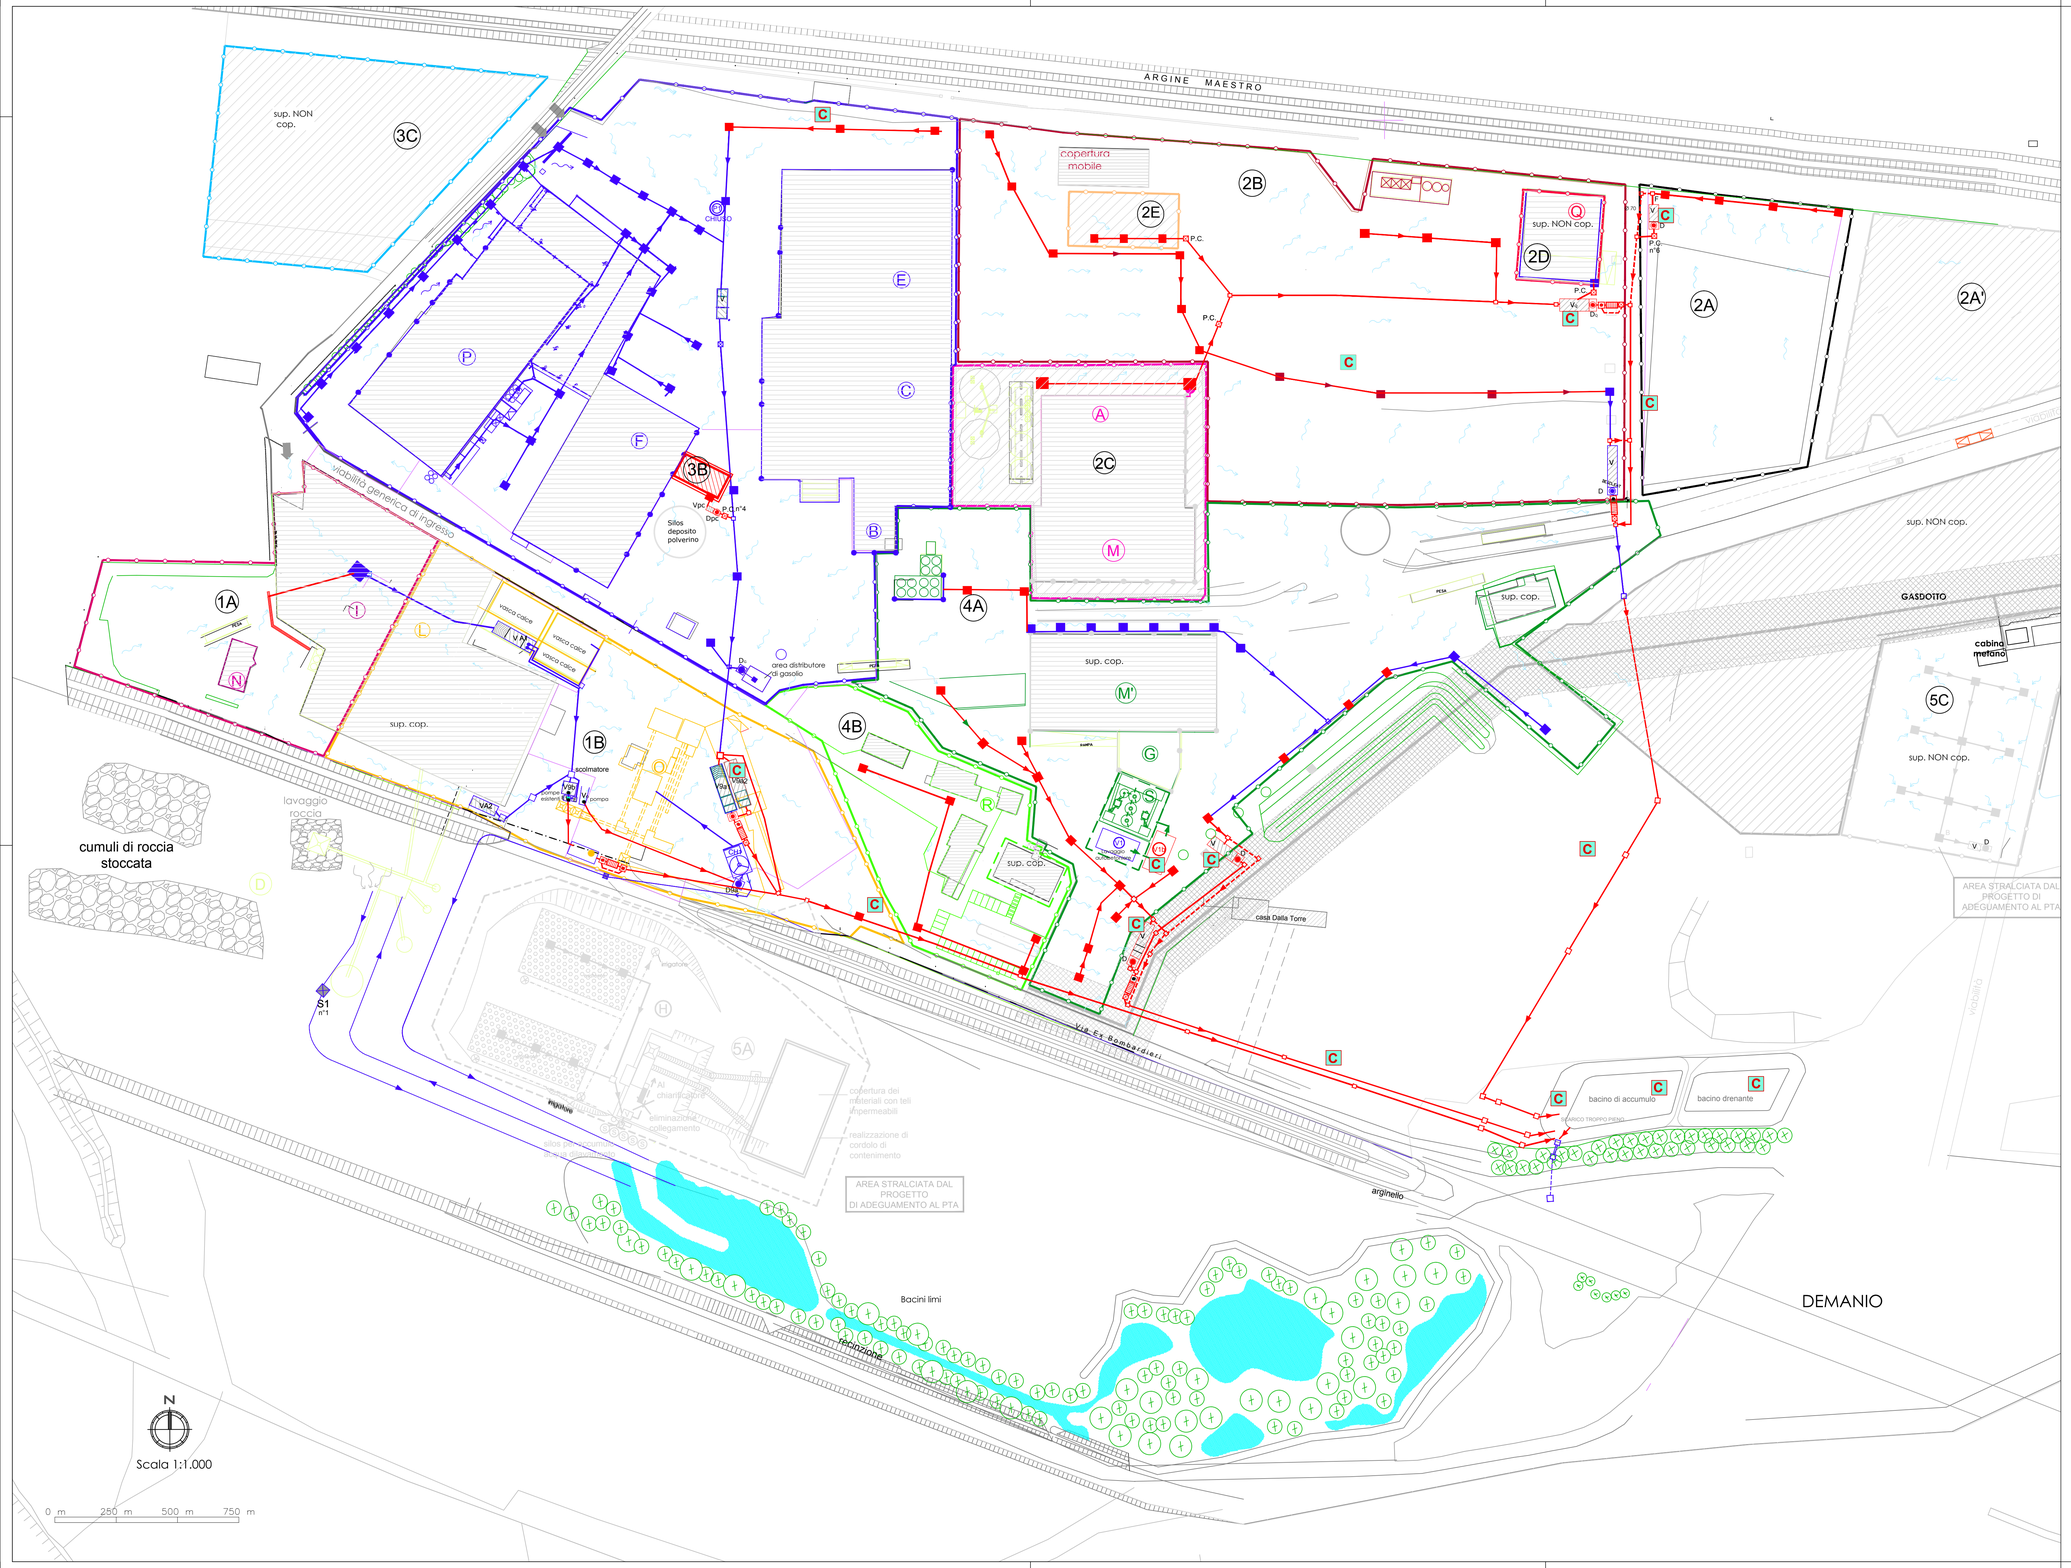

Legenda impianti ed edifici:

- (A) Produzione, stoccaggio in silos e carico cemento sfuso
- (B) Carico premiscelati sfusi
- (C) Reparto premiscelati ed insaccamento
- (D) Scarico roccia per alimentazione forni calce
- (E) Deposito materiale secco in sacco (intonaci premiscelati)
- (F) Deposito segatura per alimentazione forni produzione calce
- (G) Impianto per la produzione di calcestruzzo
- (H) Impianto di recupero a secco del materiale da demolizione - Superbeton S.p.A.
- (I) Reparto malte umide - confezionamento malta fine e grassello di calce in sacco
- (L) Produzione e stoccaggio calce viva in silos
- (M) Scarico klinker e gesso
- (M') Deposito klinker e gesso
- (N) Uffici Fornaci Calce Grigolin S.p.A.
- (O) Selezione e lavaggio inerti da cava - Superbeton S.p.A.
- (P) Officina e magazzini
- (Q) Piazzola stoccaggio rifiuti legnosi
- (R) Comparto di residenza dipendenti e mensa
- (S) Impianto betonaggio e recupero acque

Impianti / linee esistenti
Impianti / linee nuovi

C Campionamenti per la caratterizzazione

Revisione	Data	Oggetto modifiche	Eseguito	Verificato	Approvato
00	03/03/2020	Emesso	ing. Sara Martini	Ing. Mauro Tona	Ing. Mauro Tona

MASTERGROUP ingegneria & servizi
31055 Conegliano (TV) – Viale Carducci, 27
Tel. 0438.35517 Fax 0438.430428 E-mail: info@mgnet.it
AZIENDA CON SISTEMA QUALITÀ CERTIFICATO DA DNV =UNI EN ISO 9001/2000=

ORDINE DEGLI INGEGNERI PROVINCIA DI TREVISO A 2427 DOTT. ING. MAURO TONA

Comune: Susegana	Provincia: Treviso — Regione: Veneto
Pratica N.: 8759/19	Titolo: Riesame del provvedimento di V.I.A. - A.I.A. Modifica del progetto di adeguamento al P.T.A. Stabilimento di Susegana - Loc. Ponte Priula
Settore: AMBIENTE	
Committente: FORNACI CALCE GRIGOLIN, Via Bombardieri, 14 - 31010 Ponte della Priula (TV)	
Documento N.: Cp	File N. e tipo: 8759 Campioni.dwg; Scala e u.m.: 1:1000; Foglio N.:
Composto da n. fogli:	Foglio seguente:
Descrizione documento: Planimetria con indicazione punti di campionamento terre da scavo	

Ai sensi degli artt. 2043 – 2048 – 2049 c.c. e degli artt. 622 – 623 c.p. è vietata la riproduzione e l'uso del presente elaborato senza la nostra autorizzazione scritta.