


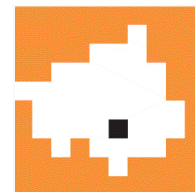

Comune di
Riese Pio X



PROVINCIA
DI TREVISO

SCREENING AMBIENTALE

relativo al

Trasferimento e potenziamento di un impianto di
recupero di rifiuti metallici non pericolosi con capacità
superiore alle 10 tonnellate giorno

da realizzarsi in Comune di Riese Pio X

Proponente

Ditta
Moretto s.r.l.

Legale rappresentante
Moretto Davide

MORETTO SRL

2E

Settembre 2017

Estensore

Dr. Arch. Tonietto F. Antonio


Collaboratore


Geom. Tonietto Erika

**DOCUMENTAZIONE
FOTOGRAFICA**

STUDIO di ARCHITETTURA TONIETTO

Via Salute 39_ Rossano Veneto (VI) - Tel/Fax 0424 543063 @ studio-tonietto@libero.it

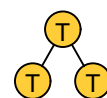

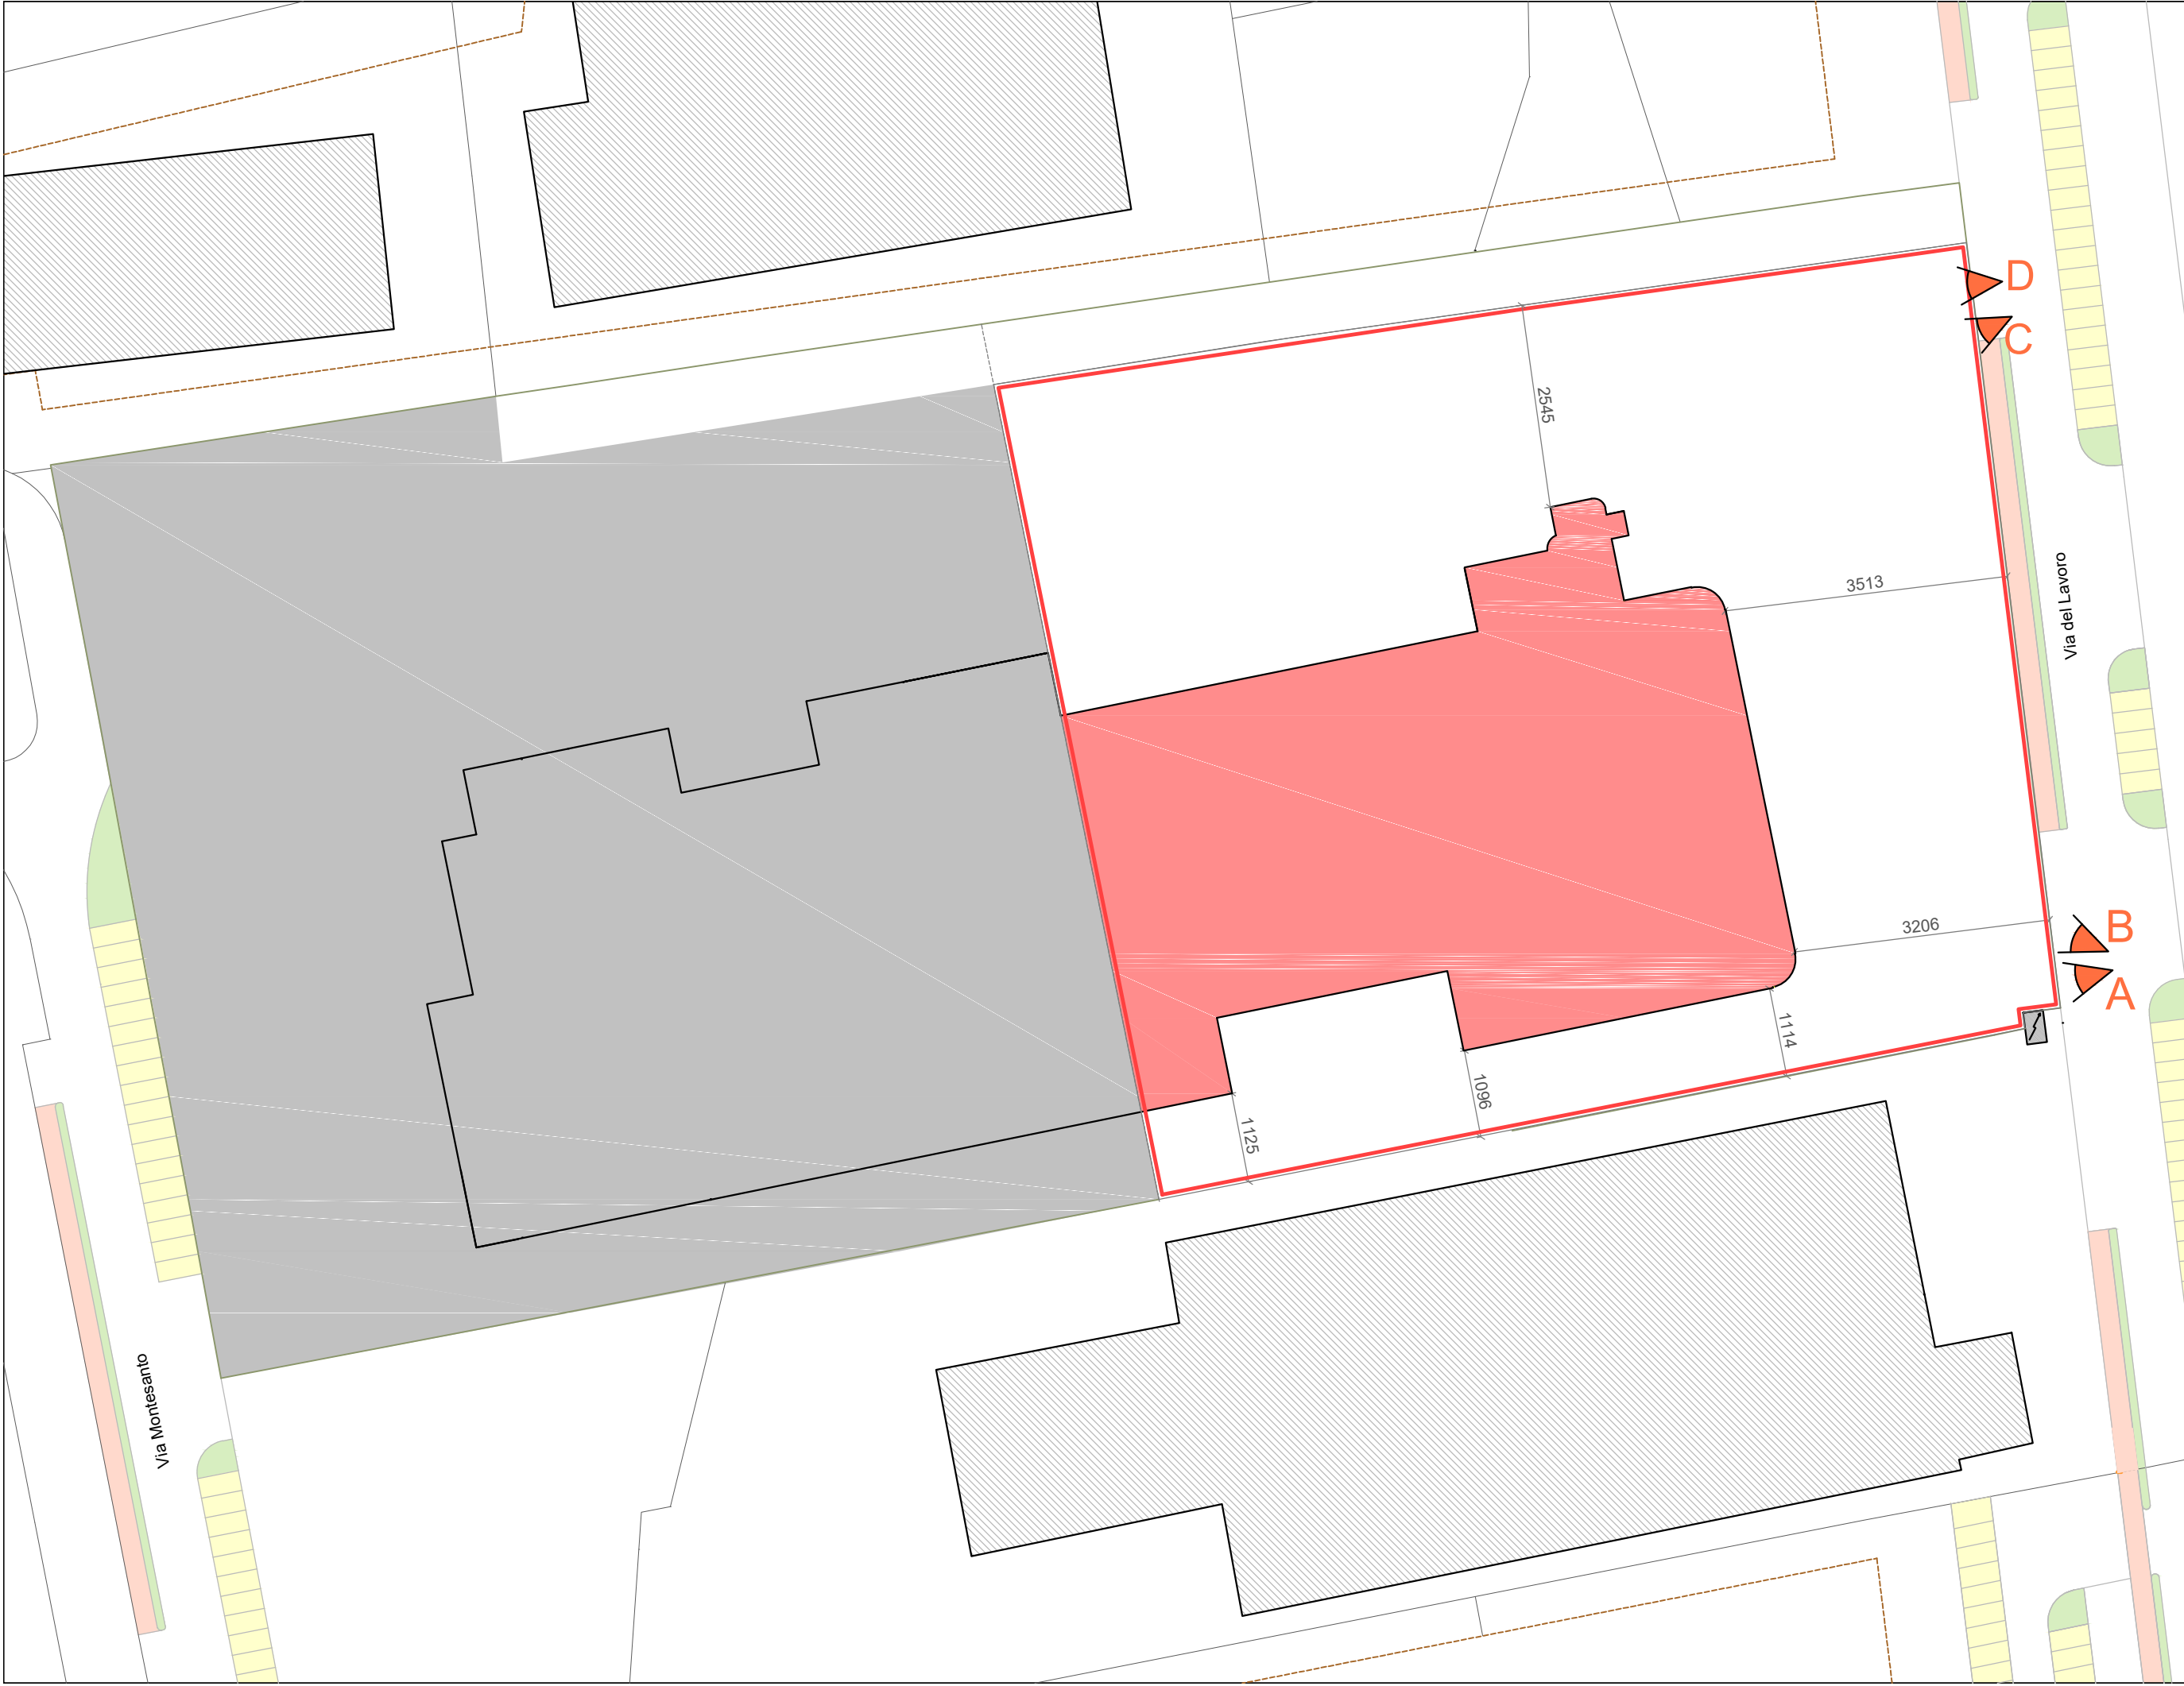

Planimetria con ottici di ripresa Scala_1:750



CONO A



CONO B



CONO C



CONO D