




Prospetto Est Scala\_1:200

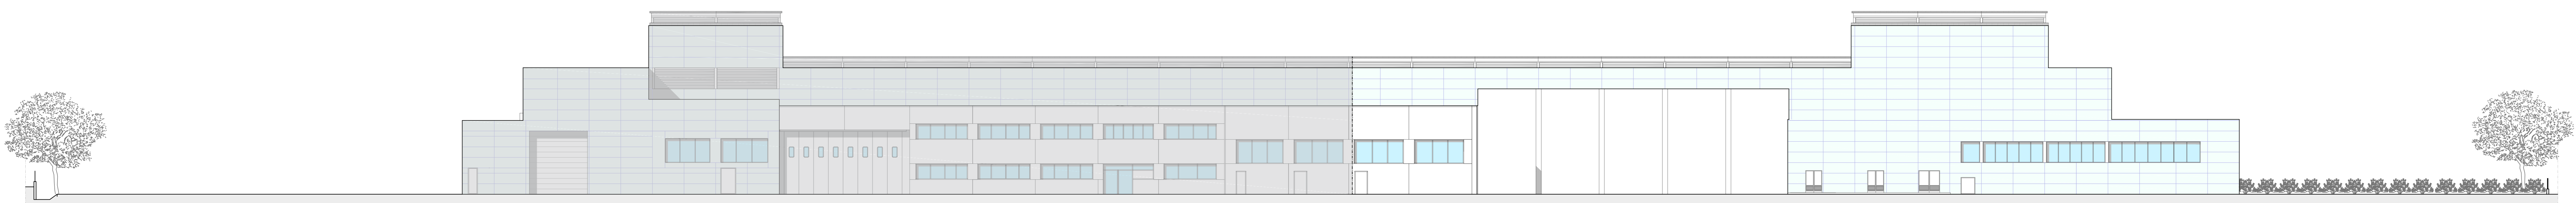

Prospetto Ovest Scala\_1:200

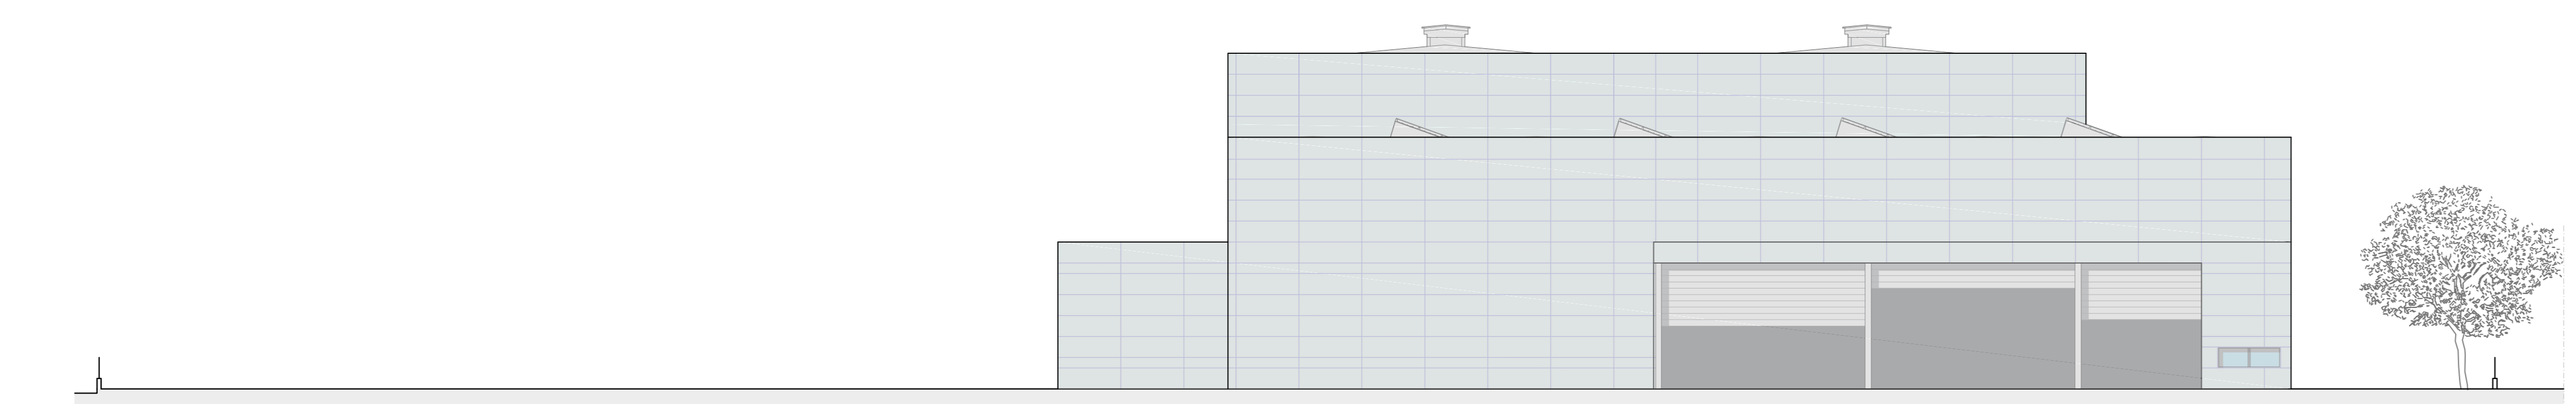

Prospetto Nord Scala\_1:200

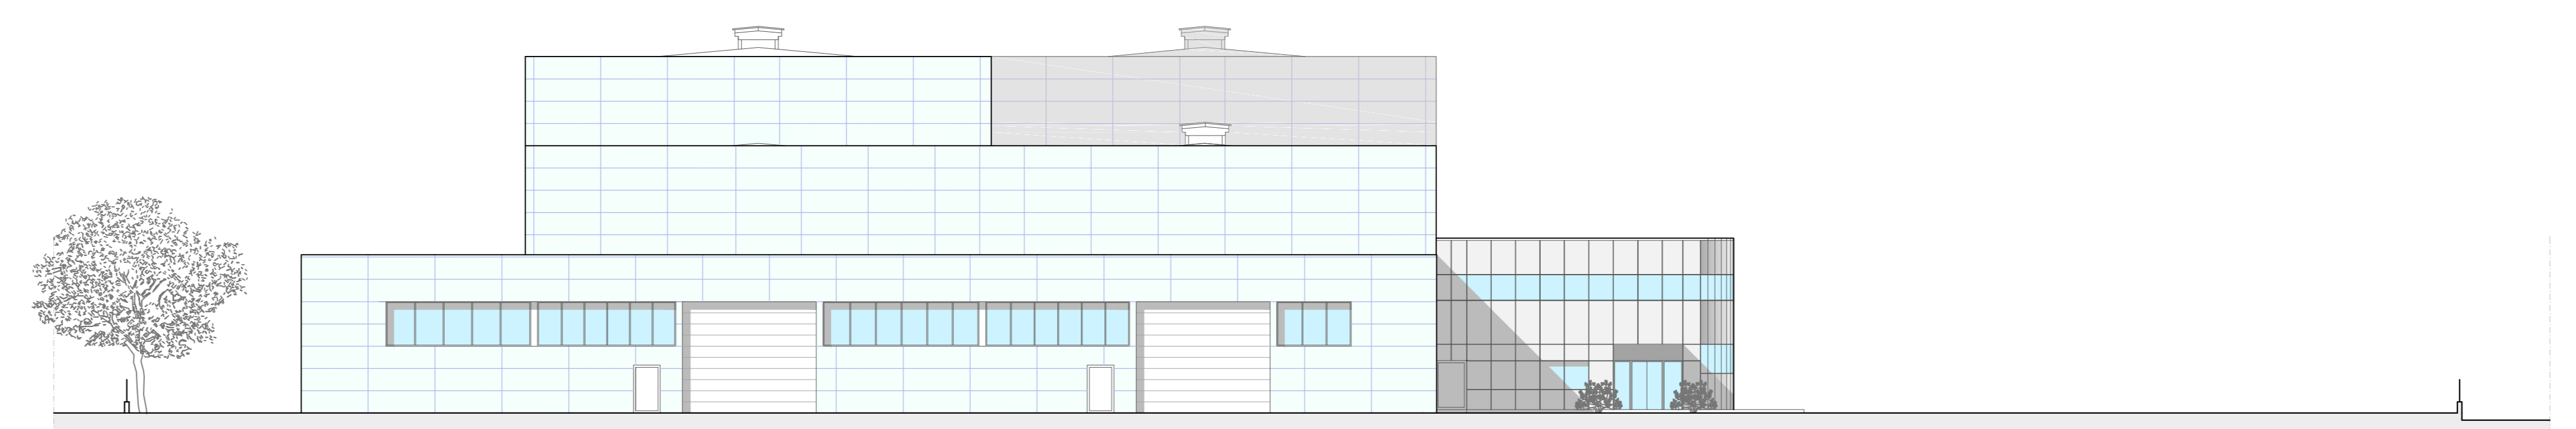

Prospetto Sud Scala\_1:200



# PROGETTO

relativo al

Trasferimento e potenziamento di un impianto di recupero di rifiuti metallici non pericolosi con capacità superiore alle 10 tonnellate giorno

da realizzarsi in Comune di Riese Pio X

Proponente  
Ditta  
Moretto s.r.l.  
Legale rappresentante  
Moretto Davide

**MORETTO SRL**

# 1A05

Settembre 2017

Estensore  
Dr. Arch. Tonietto F. Antonio

Collaboratore  
Geom. Tonietto Enka

**PROSPETTI**

Scala 1:200

**STUDIO di ARCHITETTURA TONIETTO**

Via Salute 39\_ Rossano Veneto (VI) - Tel/Fax 0424 543063 @ studio-tonietto@libero.it

