



Sezione 1 Scala_1:200

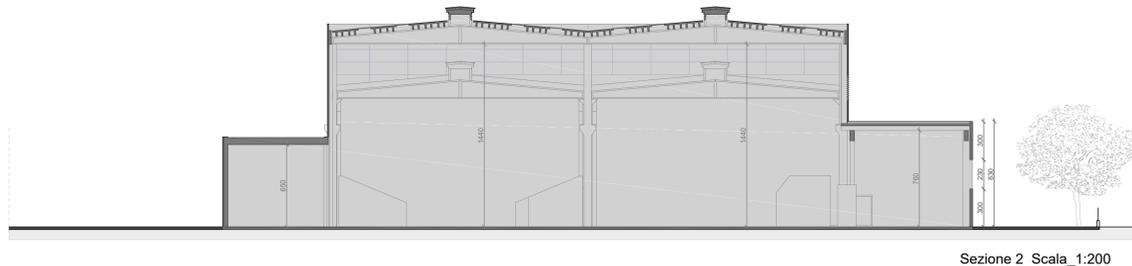


Sezione 2 Scala_1:200

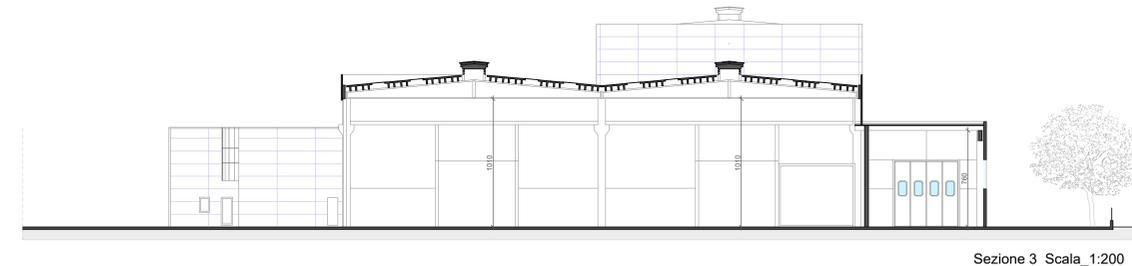


Sezione 3 Scala_1:200


Alphoenix S.r.L.

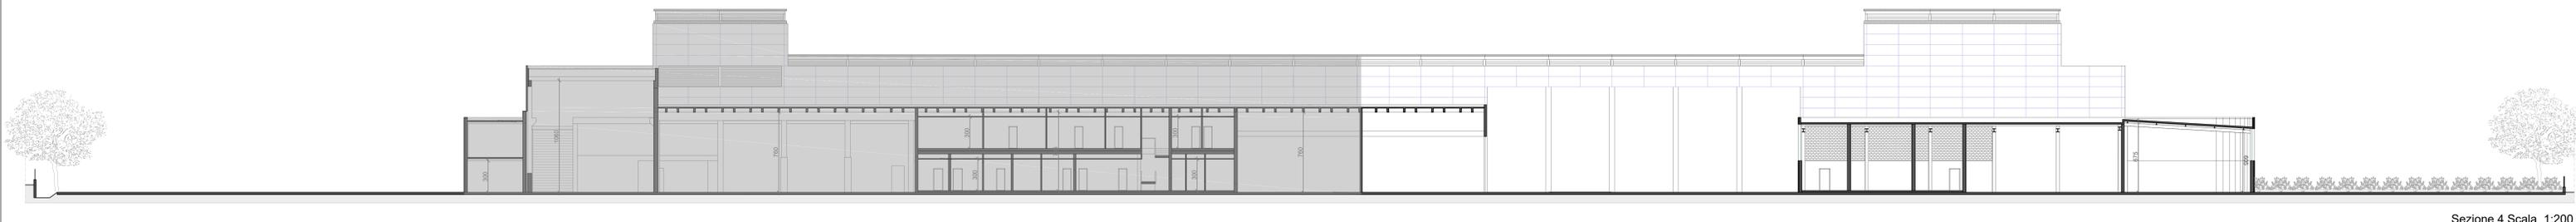

Sezione 4 Scala_1:200

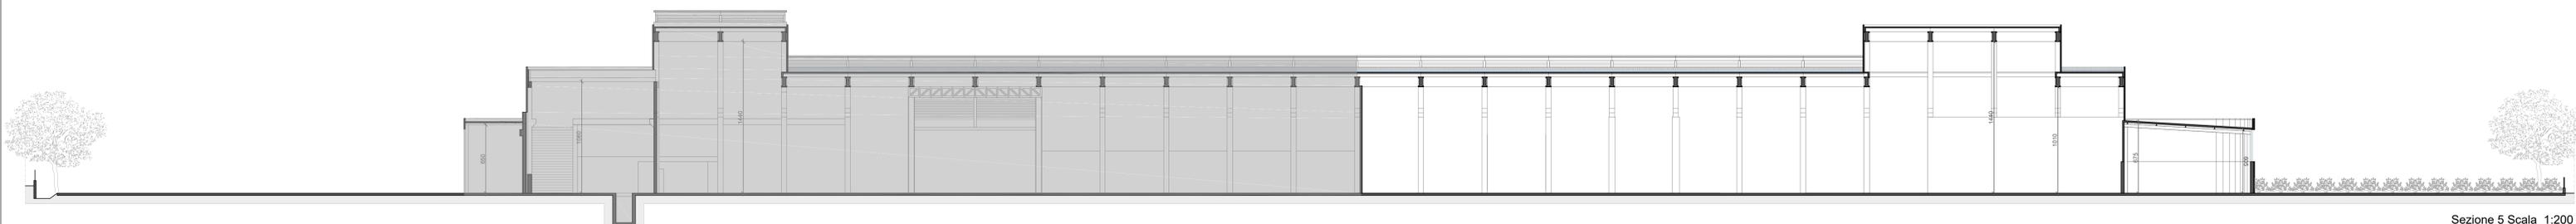

Sezione 5 Scala_1:200

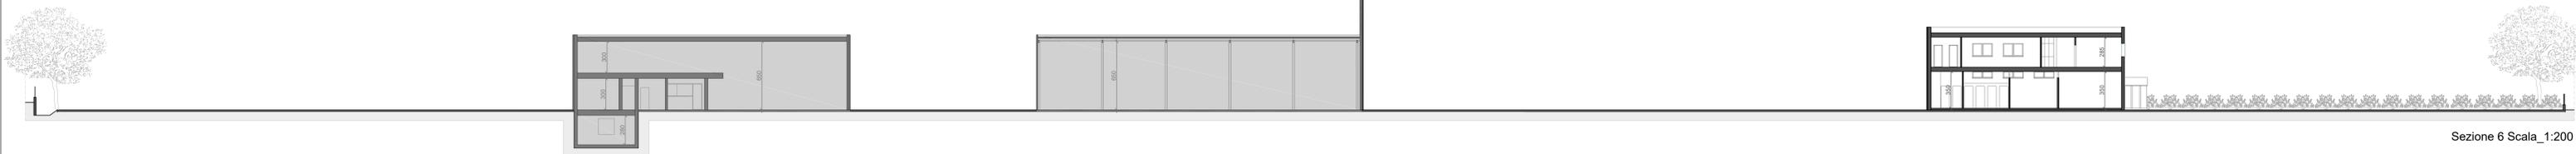

Sezione 6 Scala_1:200



Comune di Riese Pio X



PROVINCIA DI TREVISO

PROGETTO

relativo al

Trasferimento e potenziamento di un impianto di recupero di rifiuti metallici non pericolosi con capacità superiore alle 10 tonnellate giorno

da realizzarsi in Comune di Riese Pio X

Proponente Ditta Moretto s.r.l. Legale rappresentante Moretto Davide	MORETTO SRL	1A06 Settembre 2017
Estensore Dr. Arch. Tonietto F. Antonio	Collaboratore Geom. Tonietto Erika	SEZIONI Scala 1:200
STUDIO di ARCHITETTURA TONIETTO Via Salute 39, Rossano Veneto (VI) - Tel/Fax 0424 543063 @ studio-tonietto@libero.it		