




VISTA AEREA
Comune di Salgareda

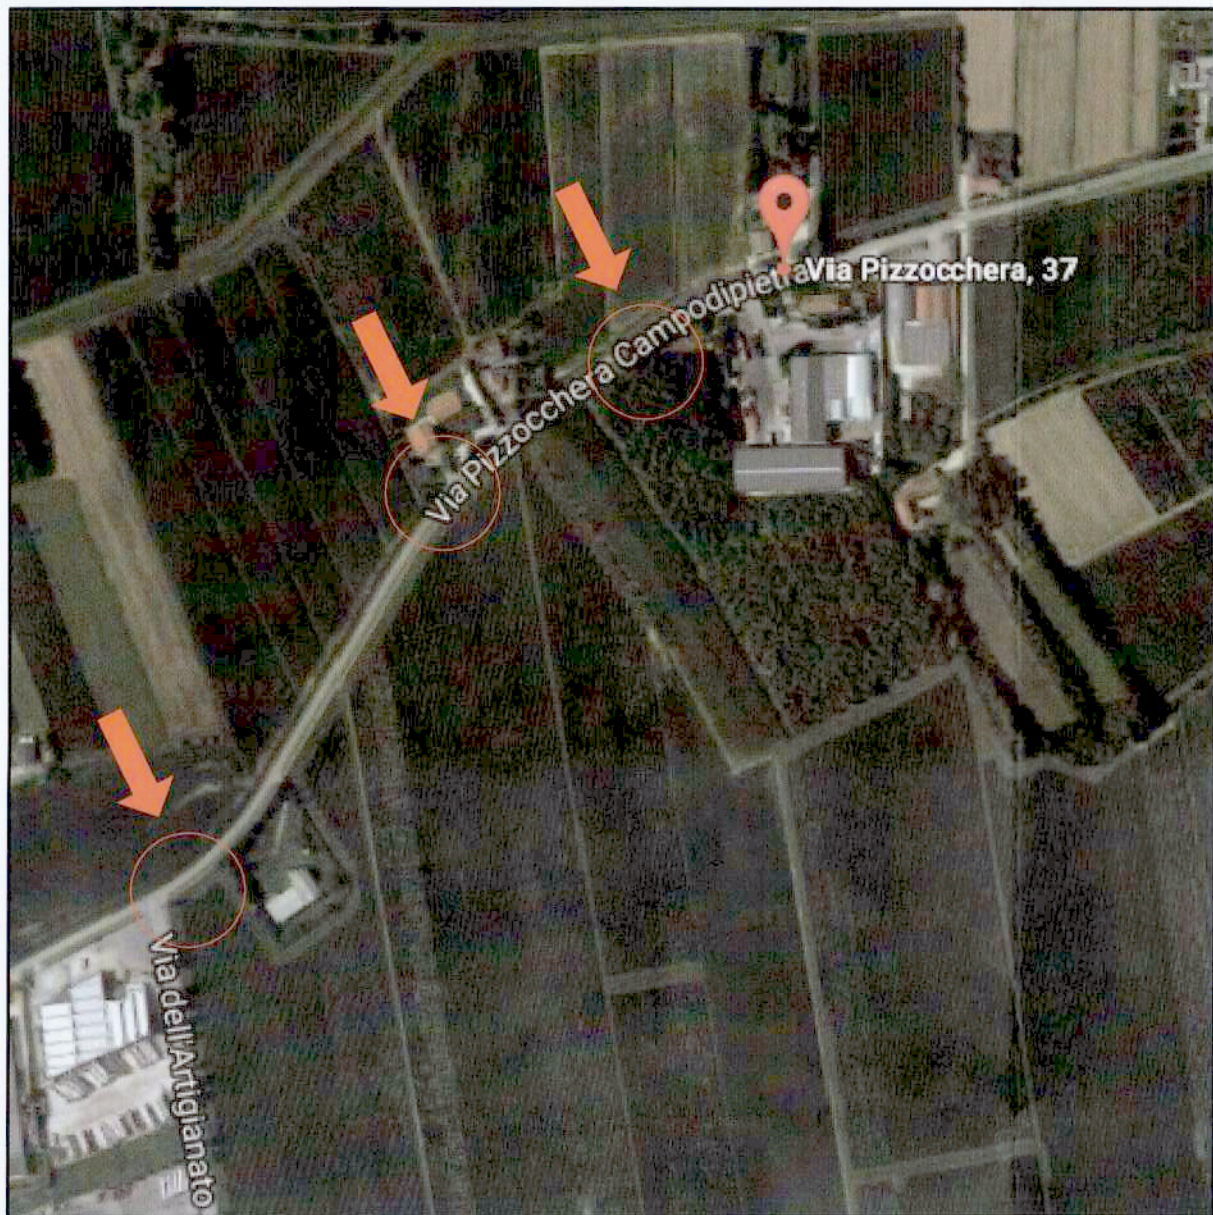

ESTRATTO P.R.G.
Comune di Salgareda
Z.T.O. "E"

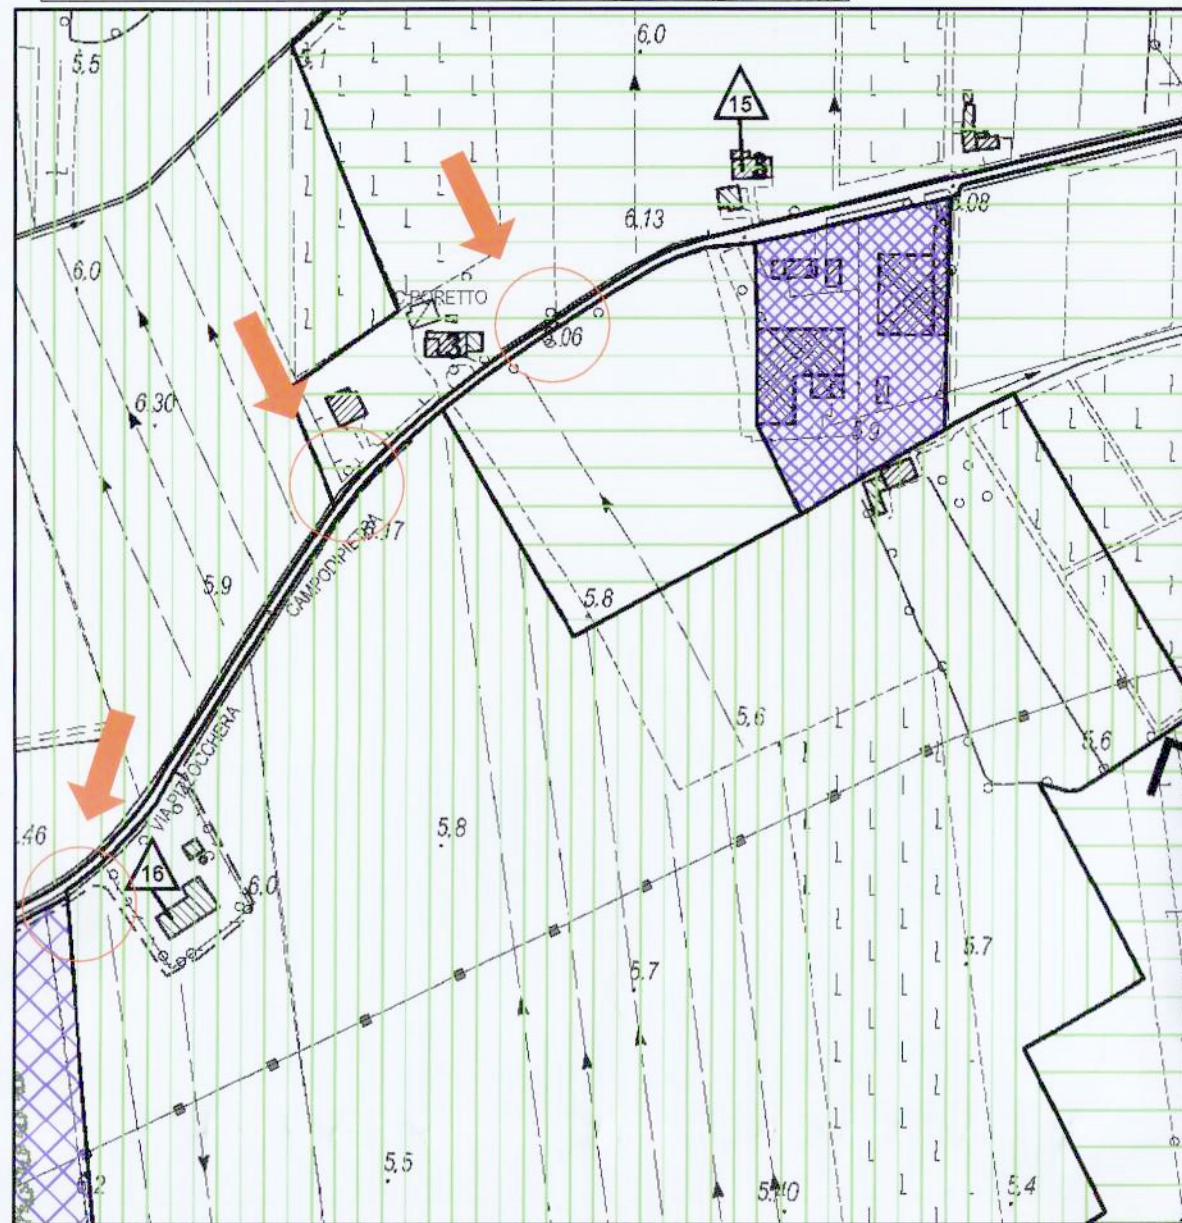

ESTRATTO C.T.R.
Comune di Salgareda
Scala 1:5000

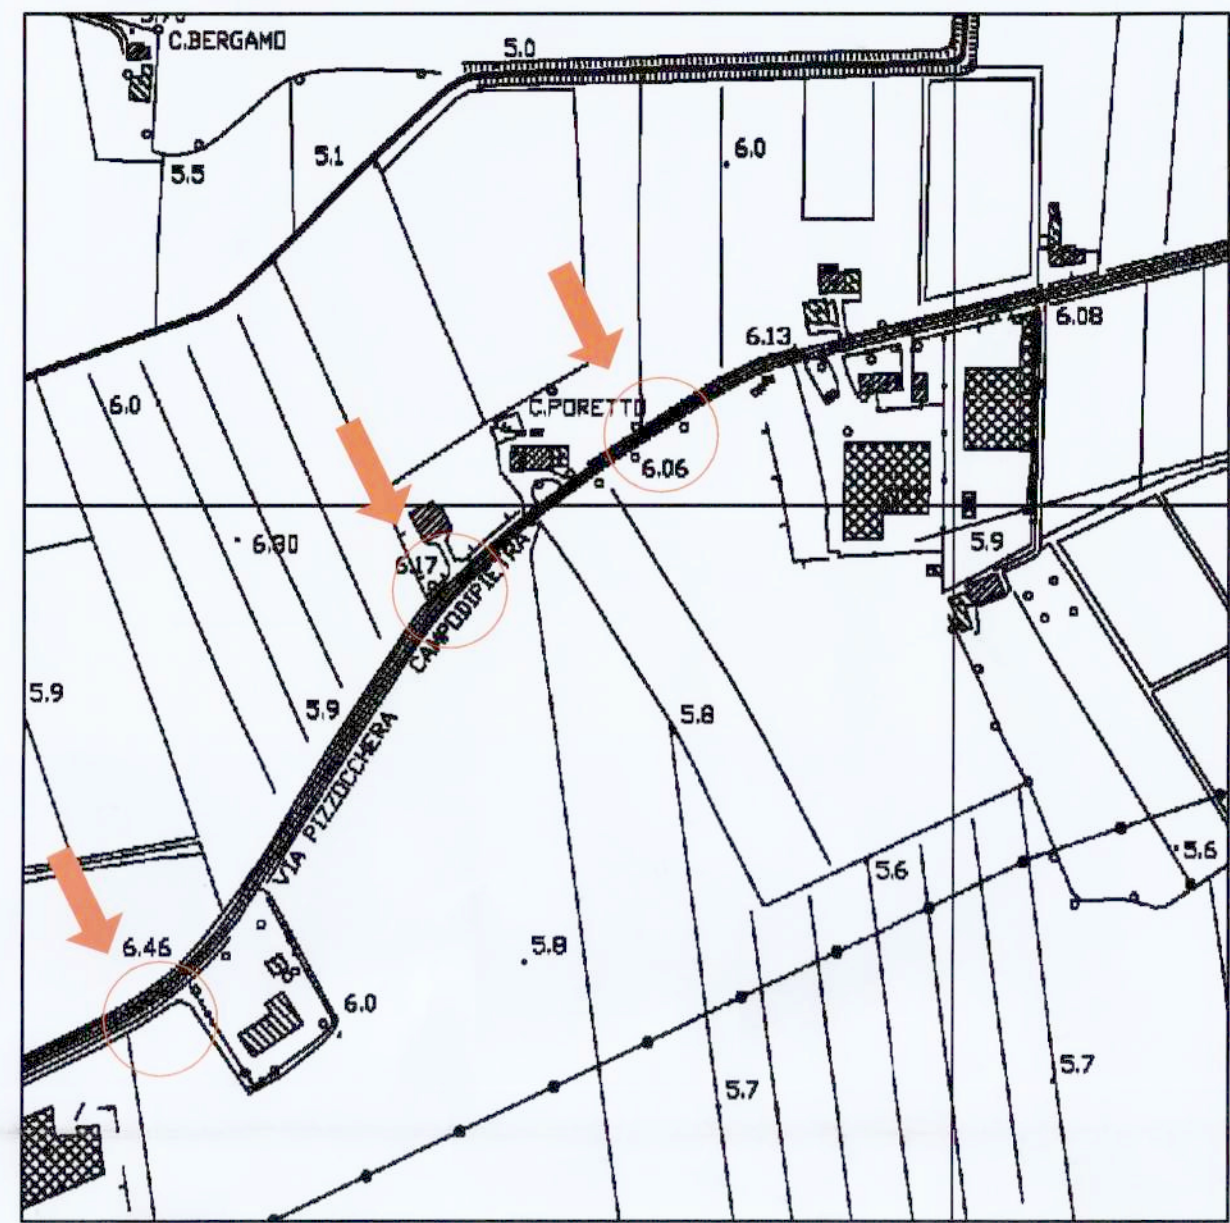

ESTRATTO DI MAPPA
Comune di Salgareda
Fog. 17 M.N. 44 - 101 - 1096



COMUNE DI SALGAREDA
26 OTT. 2017
PER VERIFICA
ORA

PER ACCETTAZIONE:

PORETTO Giancarlo
Via Pizzocchera, 32
31040 Salgareda (TV)

ZAGO Emanuela
Via Dell'Asilo, 29
31040 Salgareda (TV)

SANDRE Angelo e Lino
Via Risorgimento, 16
31040 Salgareda (TV)

PROVINCIA DI TREVISO COMUNE DI SALGAREDA

TITOLO:

Allegato alla richiesta di tombinamento fosso comunale via Pizzocchera per la realizzazione di tre piazzole di scambio.

OGGETTO:

Inquadramento catastale, C.T.R., P.R.G., vista aerea.

PROGETTISTA:

RORATO Geom. Luca

TIMBRO:



N° TAV:

R1

RICHIEDENTE:

CENTRO RECUPERO TREVIGIANO S.R.L.
Via Pizzocchera, 37
31040 Salgareda (TV)

SCALA: Varie

DATA: 10.10.2017

Studio Tecnico RORATO Geom. Luca - Via Guizza n. 2 - 31040 Salgareda (TV)
P.iva 035009700260 - Tel. 348 5654380 - e mail: lr.geom@virgilio.it

Il disegno è di esclusiva proprietà dello Studio. La riproduzione e la diffusione sono vietate a termine di legge.

Rif. prat. 451