


# ESTRATTO CARTA TECNICA REGIONALE

Scala 1:10000




# ESTRATTO CATASTALE (F.25 MAPP. N°283)

Scala 1:2000

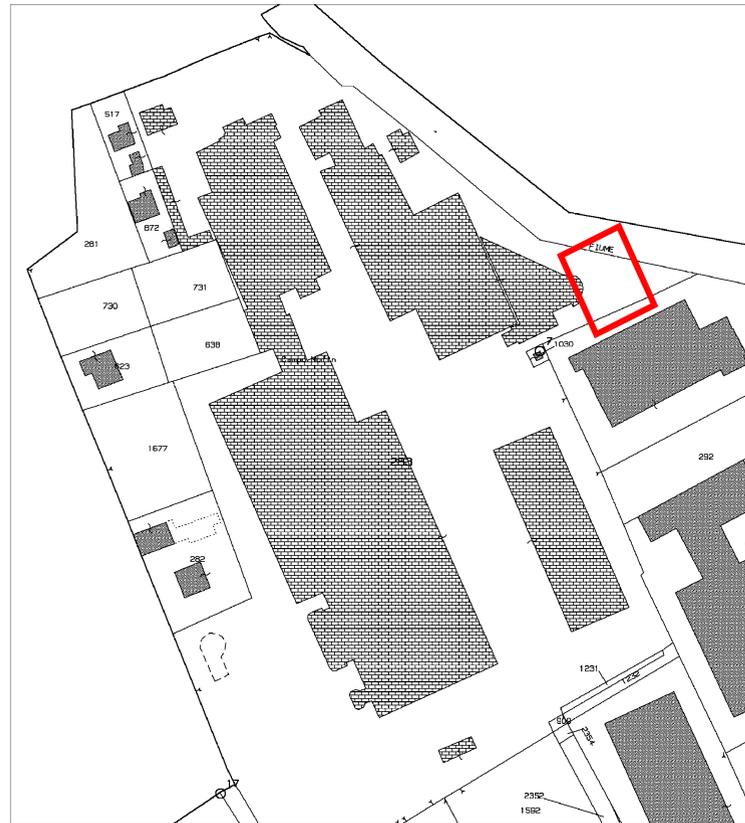


# ESTRATTO DISCIPLINA DEL TERRITORIO

Scala 1:5000

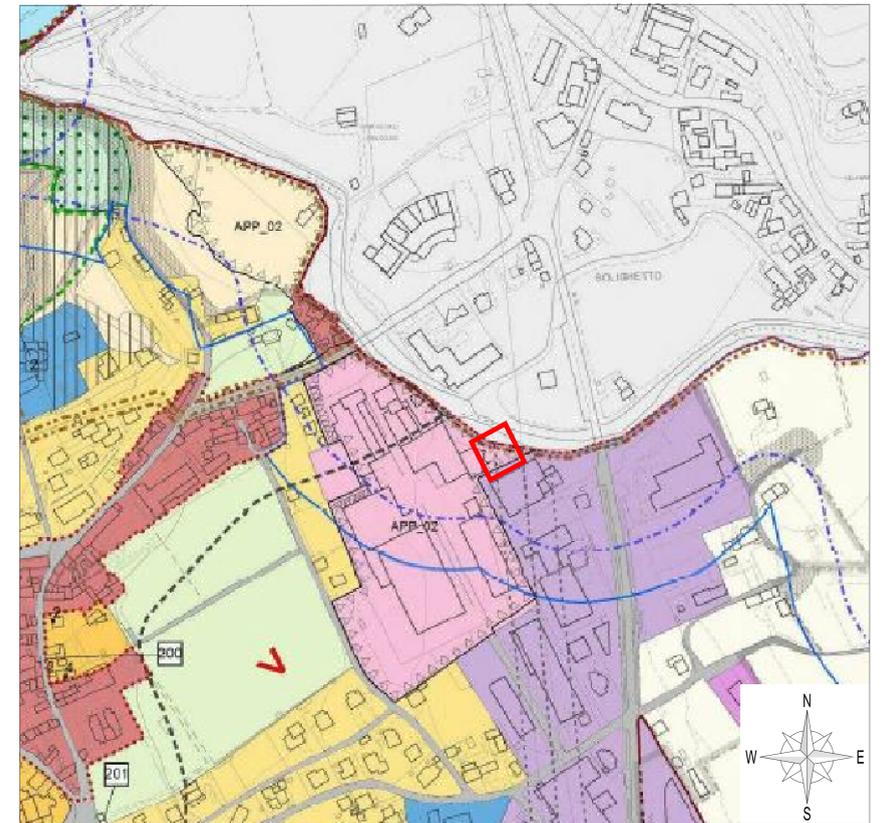

# ESTRATTO CARTA DEI VINCOLI E TUTELE

Scala 1:5000

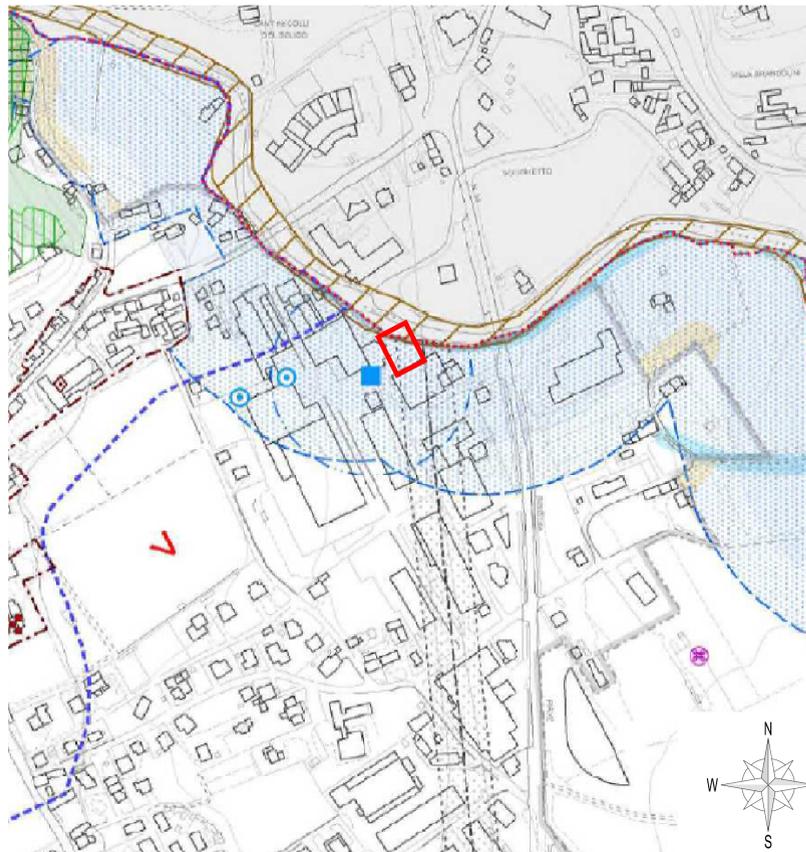

# ESTRATTO LEGENDA

- Limiti amministrativi del comune
- VINCOLI PAESAGGISTICI**
- Edifici tutelati ai sensi dell'art. 10 del D.Lgs. n°42/2004
- Ambascere tutelate ai sensi dell'art. 10 del D.Lgs. n°42/2004
- Vincolo paesaggistico D.Lgs. n°42/2004 - ex 431/1985
- Area di notevole interesse pubblico vincolata ai sensi dell'art.136 del D.Lgs. n°42/2004
- Territori coperti da foreste e boschi vincolati ai sensi dell'art.142 primo comma, lett a) del D.Lgs. n°42/2004
- ALTRI VINCOLI**
- Zone sottoposte a vincolo idrogeologico-forestale
- Ville venete
- Perinenze della Villa Veneta e degli edifici di pregio architettonico di interesse provinciale
- Vincolo di destinazione forestale ai sensi degli artt.14 e 15 della L.R. n° 52 del 13/09/1970
- Siti di interesse comunitario e zone di protezione speciale
- VINCOLI DERIVANTI DALLA PIANIFICAZIONE DI LIVELLO SUPERIORE**
- Centri storici
- Annali naturalistici di livello regionale
- Aviosuperficie
- Eliosuperficie
- Sorgente
- Pozzi di prelievo idropotabile
- Edifici di pregio architettonico
- Grande
- Area a rischio idraulico ed idrogeologico in riferimento al PTCP 2010**
- F0-Pericolo di allagamento
- F1-Pericolosità idraulica moderata
- FONTI DI VINCOLO**
- Limite centri abitati
- Cimiteri
- Depuratore
- Impianti di comunicazione elettronica ad uso pubblico
- Elettrodotti
- Metonodotti
- FASCE DI TUTELA E RISPETTO**
- Fasce di rispetto stradali
- Fasce di rispetto cimiteriali
- Fasce di rispetto dai depuratori
- Fasce di rispetto servizi tecnologici
- Fasce di rispetto idraulico relativa all'idrografia pubblica
- Zona di tutela relativa all'idrografia principale
- VALORI E TUTELE**
- Corridoi ecologici principali
- Area nucleo o Core Area
- Area di connessione naturalistica (Buffer zone)
- Area agricole integre
- Coni visuali

# ESTRATTO LEGENDA

- DISPOSIZIONI GENERALI**
- Limite amministrativo del comune
- Limite ATC e n° di riferimento
- Centro abitato
- Idrografia
- Viabilità
- Percorsi pedonali
- Viabilità di progetto
- DISCIPLINA DEL SUOLO**
- La città ed il sistema degli insediamenti*
- Centri storici
- Il tessuto storico - T1
- Il tessuto consolidato recente di primo impianto - T3
- Il tessuto consolidato recente di secondo impianto - T4
- Il tessuto produttivo ordinato - T5
- Il tessuto produttivo non ordinato - T6
- Il tessuto produttivo speciale - T7
- Il tessuto produttivo agroindustriale - T8
- I parchi, le attrezzature per servizi*
- Parchi e aree attrezzate a verde, gioco e sport - F3
- La area e gli edifici per i servizi di interesse comune - F2
- Progetti sulle aree di trasformazione della città*
- APP\_01 Area destinate ad accordi pubblico-privati
- Vincoli e prescrizioni**
- Vincolo paesaggistico D.Lgs. 42/2004 - ex 431/1985
- Area di notevole interesse pubblico vincolata ai sensi dell'art.136 del D.Lgs. n°42/2004
- Zone sottoposte a vincolo idrogeologico-forestale
- Fasce di tutela idrografia principale e servizi idraulici
- Vincolo a verde privato
- Fasce di rispetto stradali
- Fasce di rispetto cimiteriali
- Fasce di rispetto dai metonodotti
- Fascia di rispetto servizi dagli elettrodotti
- Indagine archeologica preventiva
- Indagine geologica preventiva
- Tutela dei valori naturalistici e paesaggistici**
- Area nucleo (Core area)
- Buffer zone
- Corridoi ecologici principali

## NOTA IMPORTANTE

A SEGUITO DI COLLOQUI CON L'UFFICIO AMBIENTE DEL COMUNE DI FARRA DI SOLIGO, È EMERSO CHE IL DEPURATORE NELLA LOCALITÀ DI SOLIGO IN PROSSIMITÀ DELLA LATTERIA SOLIGO S.a.c. È STATO DISMESSO. DUNQUE LA FASCIA DI RISPETTO DA DEPURATORE INDICATA ALL'INTERNO DELL'ELABORATO P01 b "VINCOLI E TUTELE" DELL'APRILE 2014, IN PROSSIMITÀ ALLA LATTERIA SOLIGO, NON È DA RITENERSI VALIDA.

## LEGENDA

AREA OGGETTO DI INTERVENTO

Committente: LATTERIA SOLIGO SOCIETÀ AGRICOLA COOPERATIVA  
Via I settembre, n° 32 - 31010 Farra di Soligo (Treviso)



SCALA:  
indicata

**AMPLIAMENTO DEL DEPURATORE  
PRESSO STABILIMENTO LATTERIA SOLIGO S.a.c.  
DI FARRA DI SOLIGO**

TAV:

**B02**

VERIFICA DI ASSOGGETTABILITÀ A V.I.A. (SCREENING)

TITOLO ELABORATO:

**INQUADRAMENTO TERRITORIALE**

ESTRATTO C.T.R., ESTRATTO CATASTALE, DISCIPLINA DEL TERRITORIO E CARTA DEI VINCOLI



CODICE ELABORATO: 252 | C05 | PRA | B | 02 | 0 | DWG

0	22/11/2017	Prima Emissione	UT	PRG	DT
REV	DATA	OGGETTO REVISIONE	REDAZIONE	VERIFICA	APPROVAZIONE