




**PROSPETTO SUD**  
 Scala 1:100

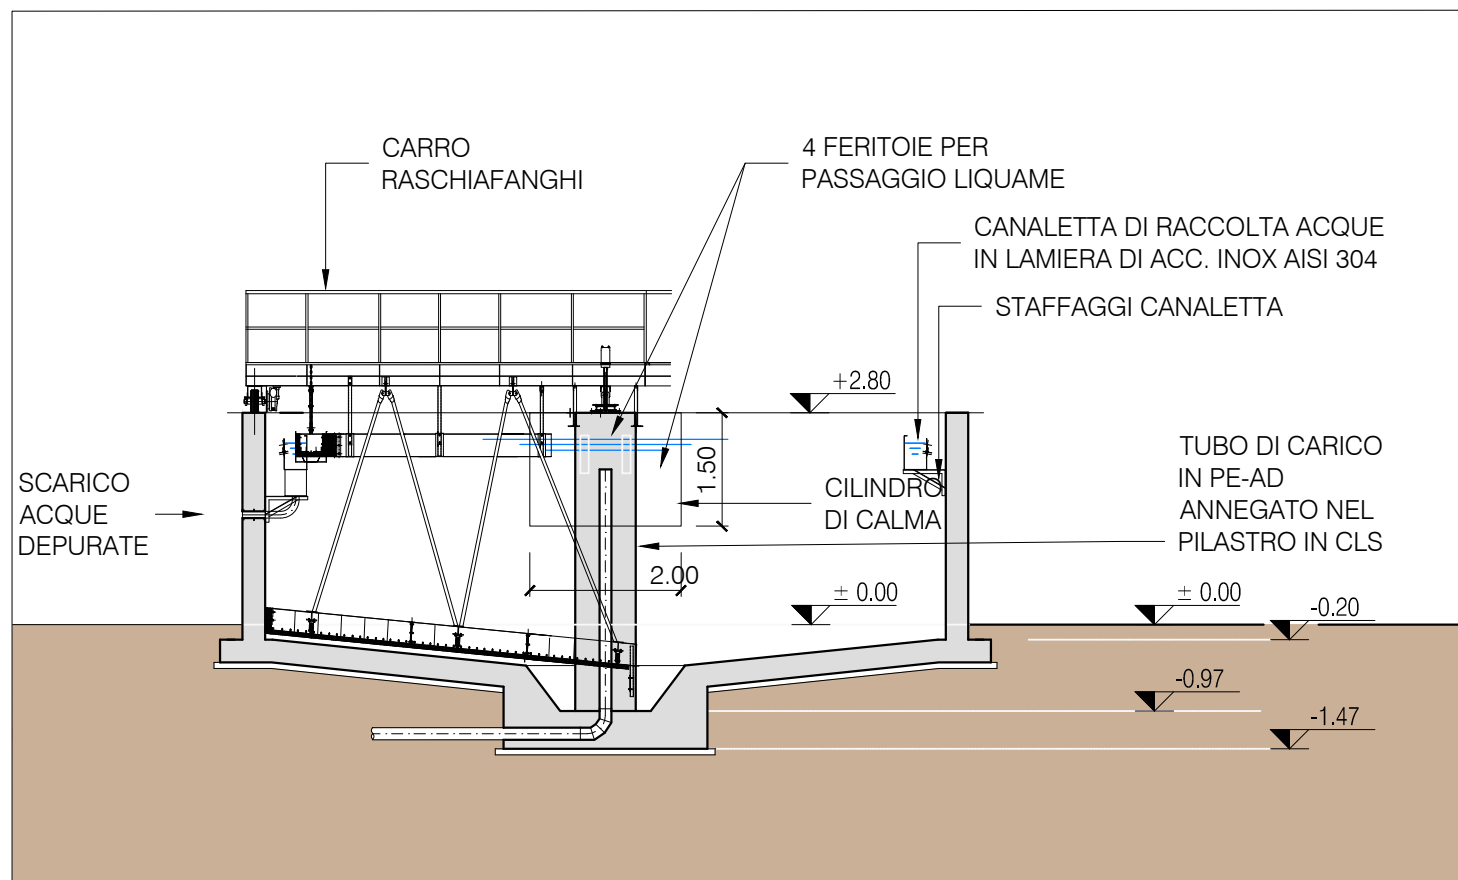


**DETTAGLIO TUBO DI CARICO/USCITA ACQUE DEPURATE**  
 Scala 1:100

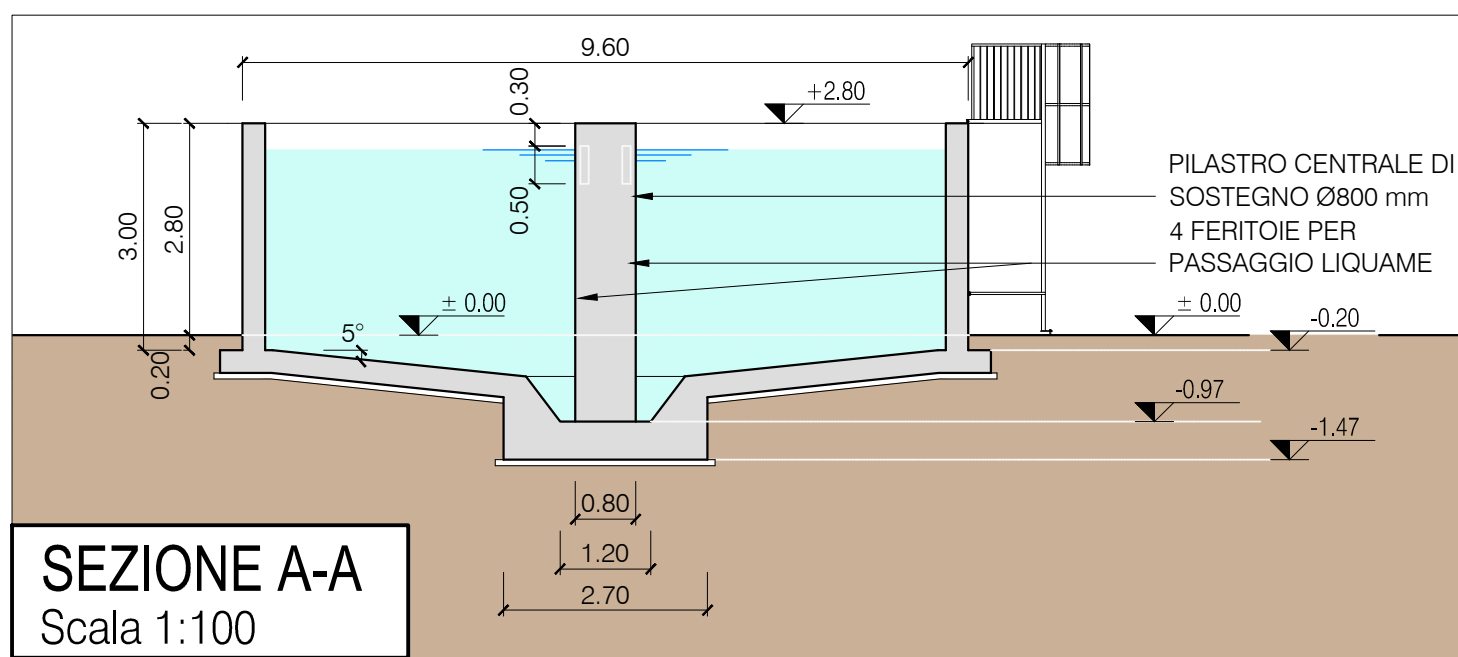

**SEZIONE A-A**  
 Scala 1:100

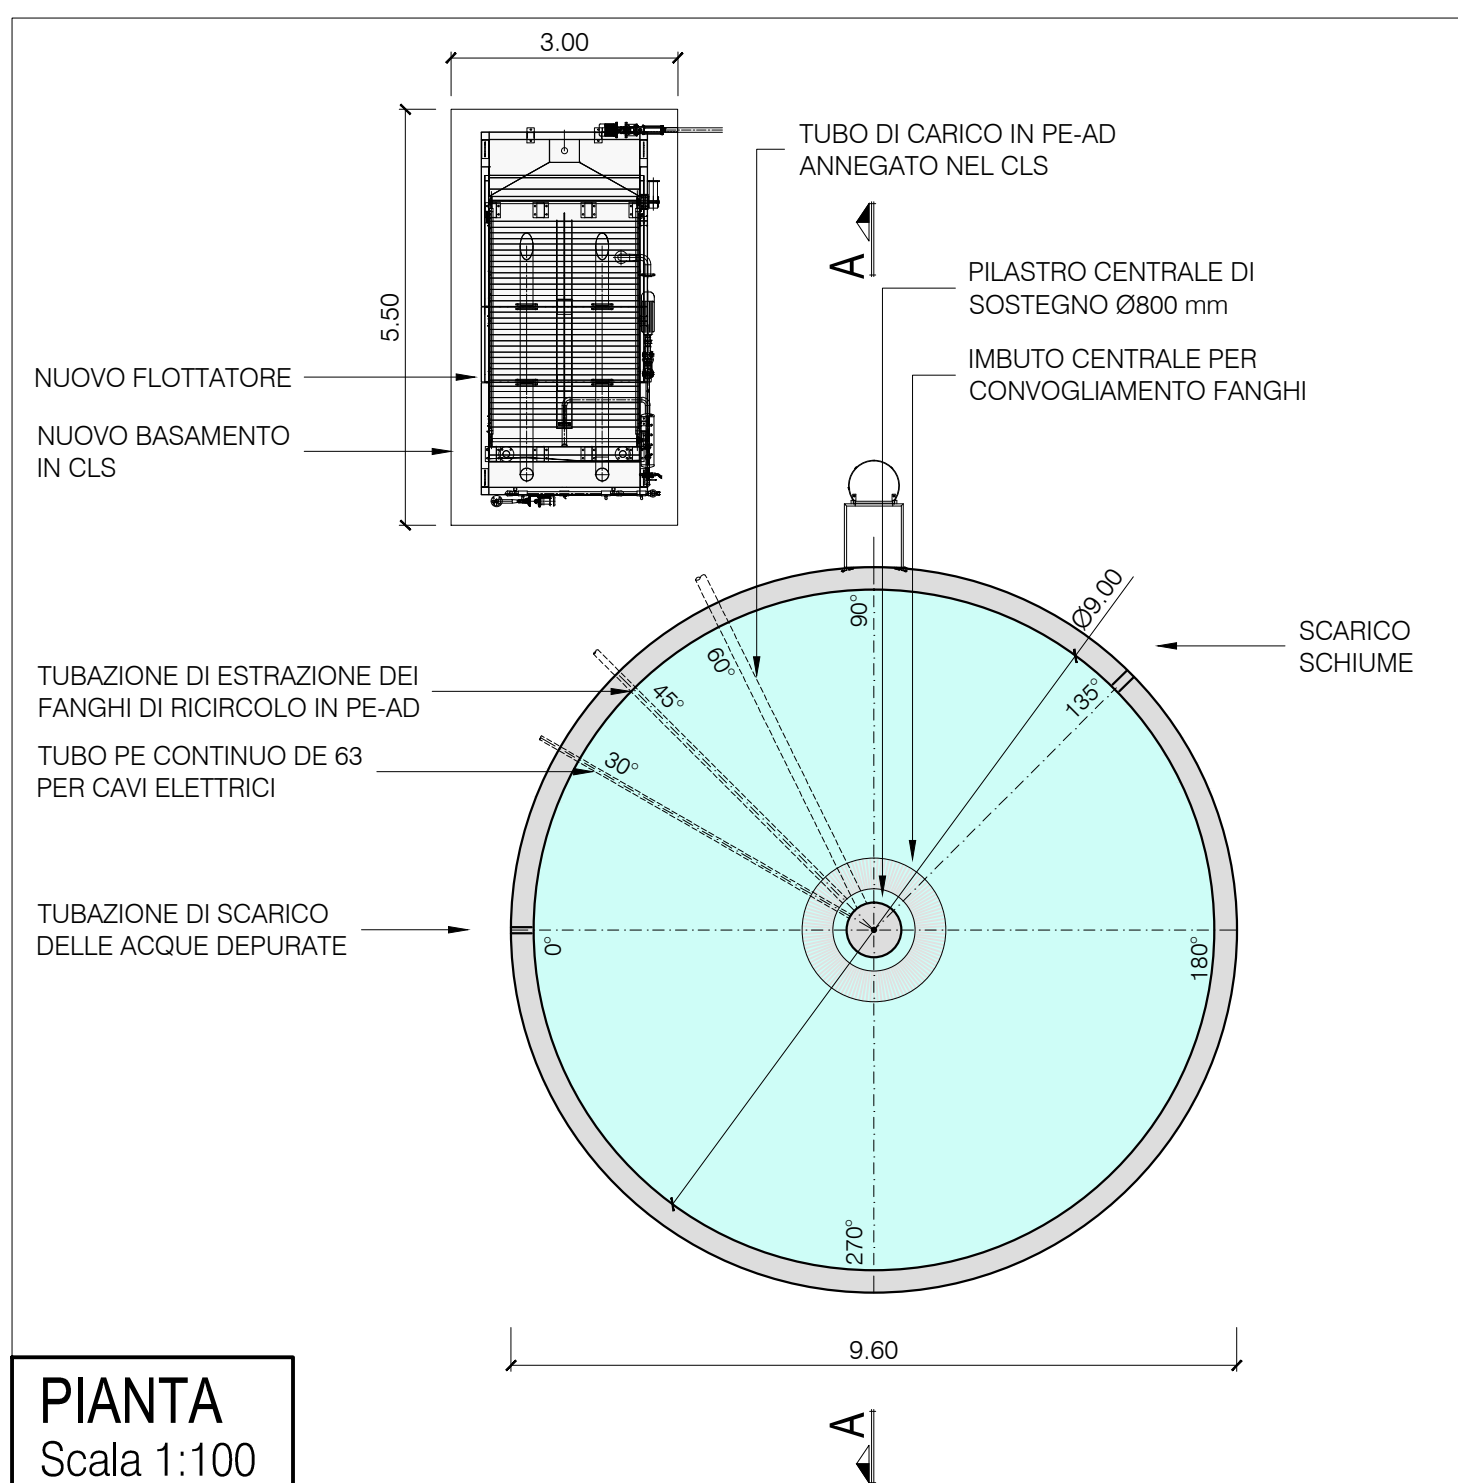


**PIANTA**  
 Scala 1:100

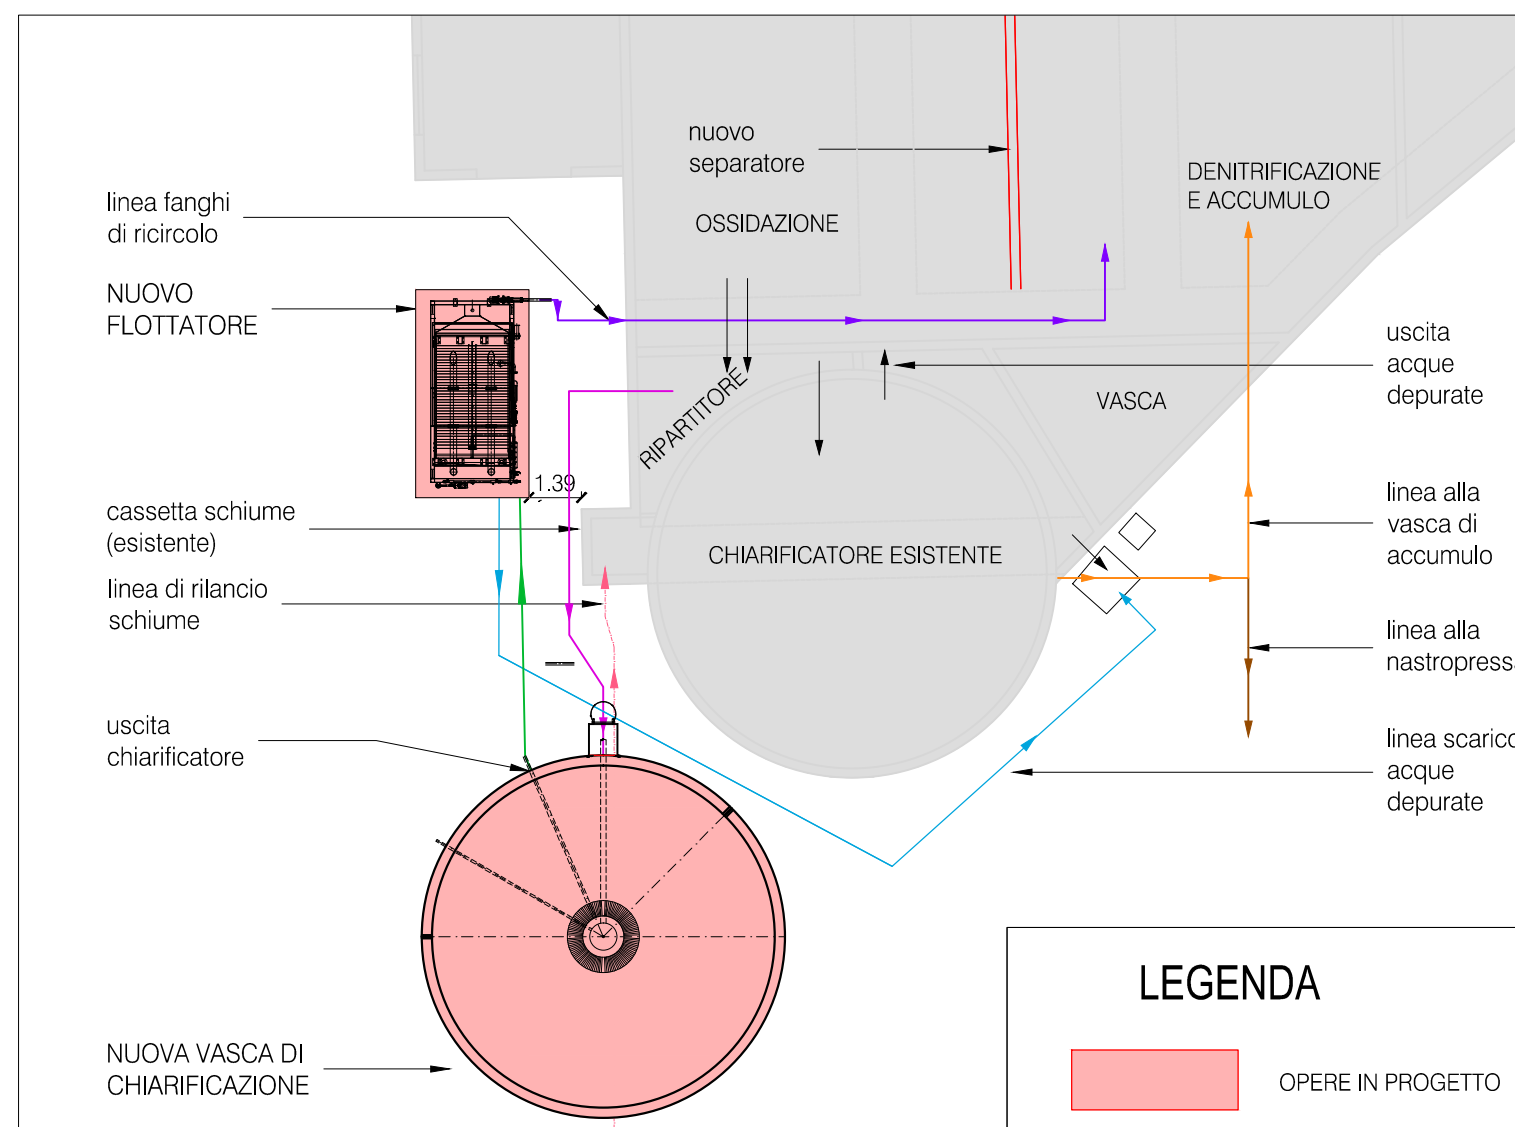


**LEGENDA**  
 OPERE IN PROGETTO


**LAY-OUT**  
 Scala 1:200

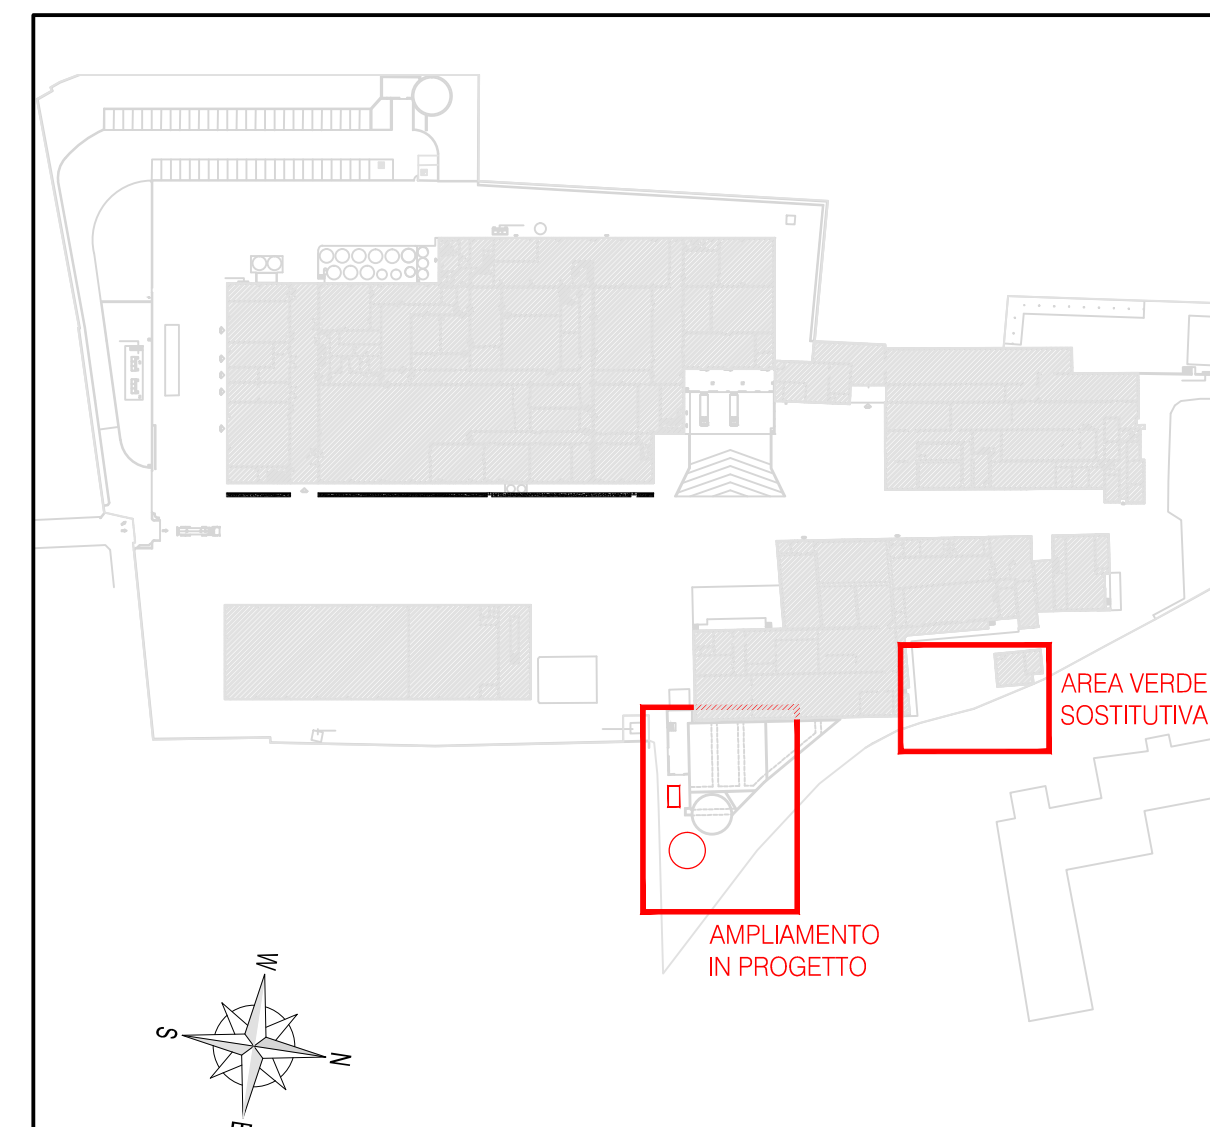

**PIANTA DI INQUADRAMENTO**  
 Scala 1:2000

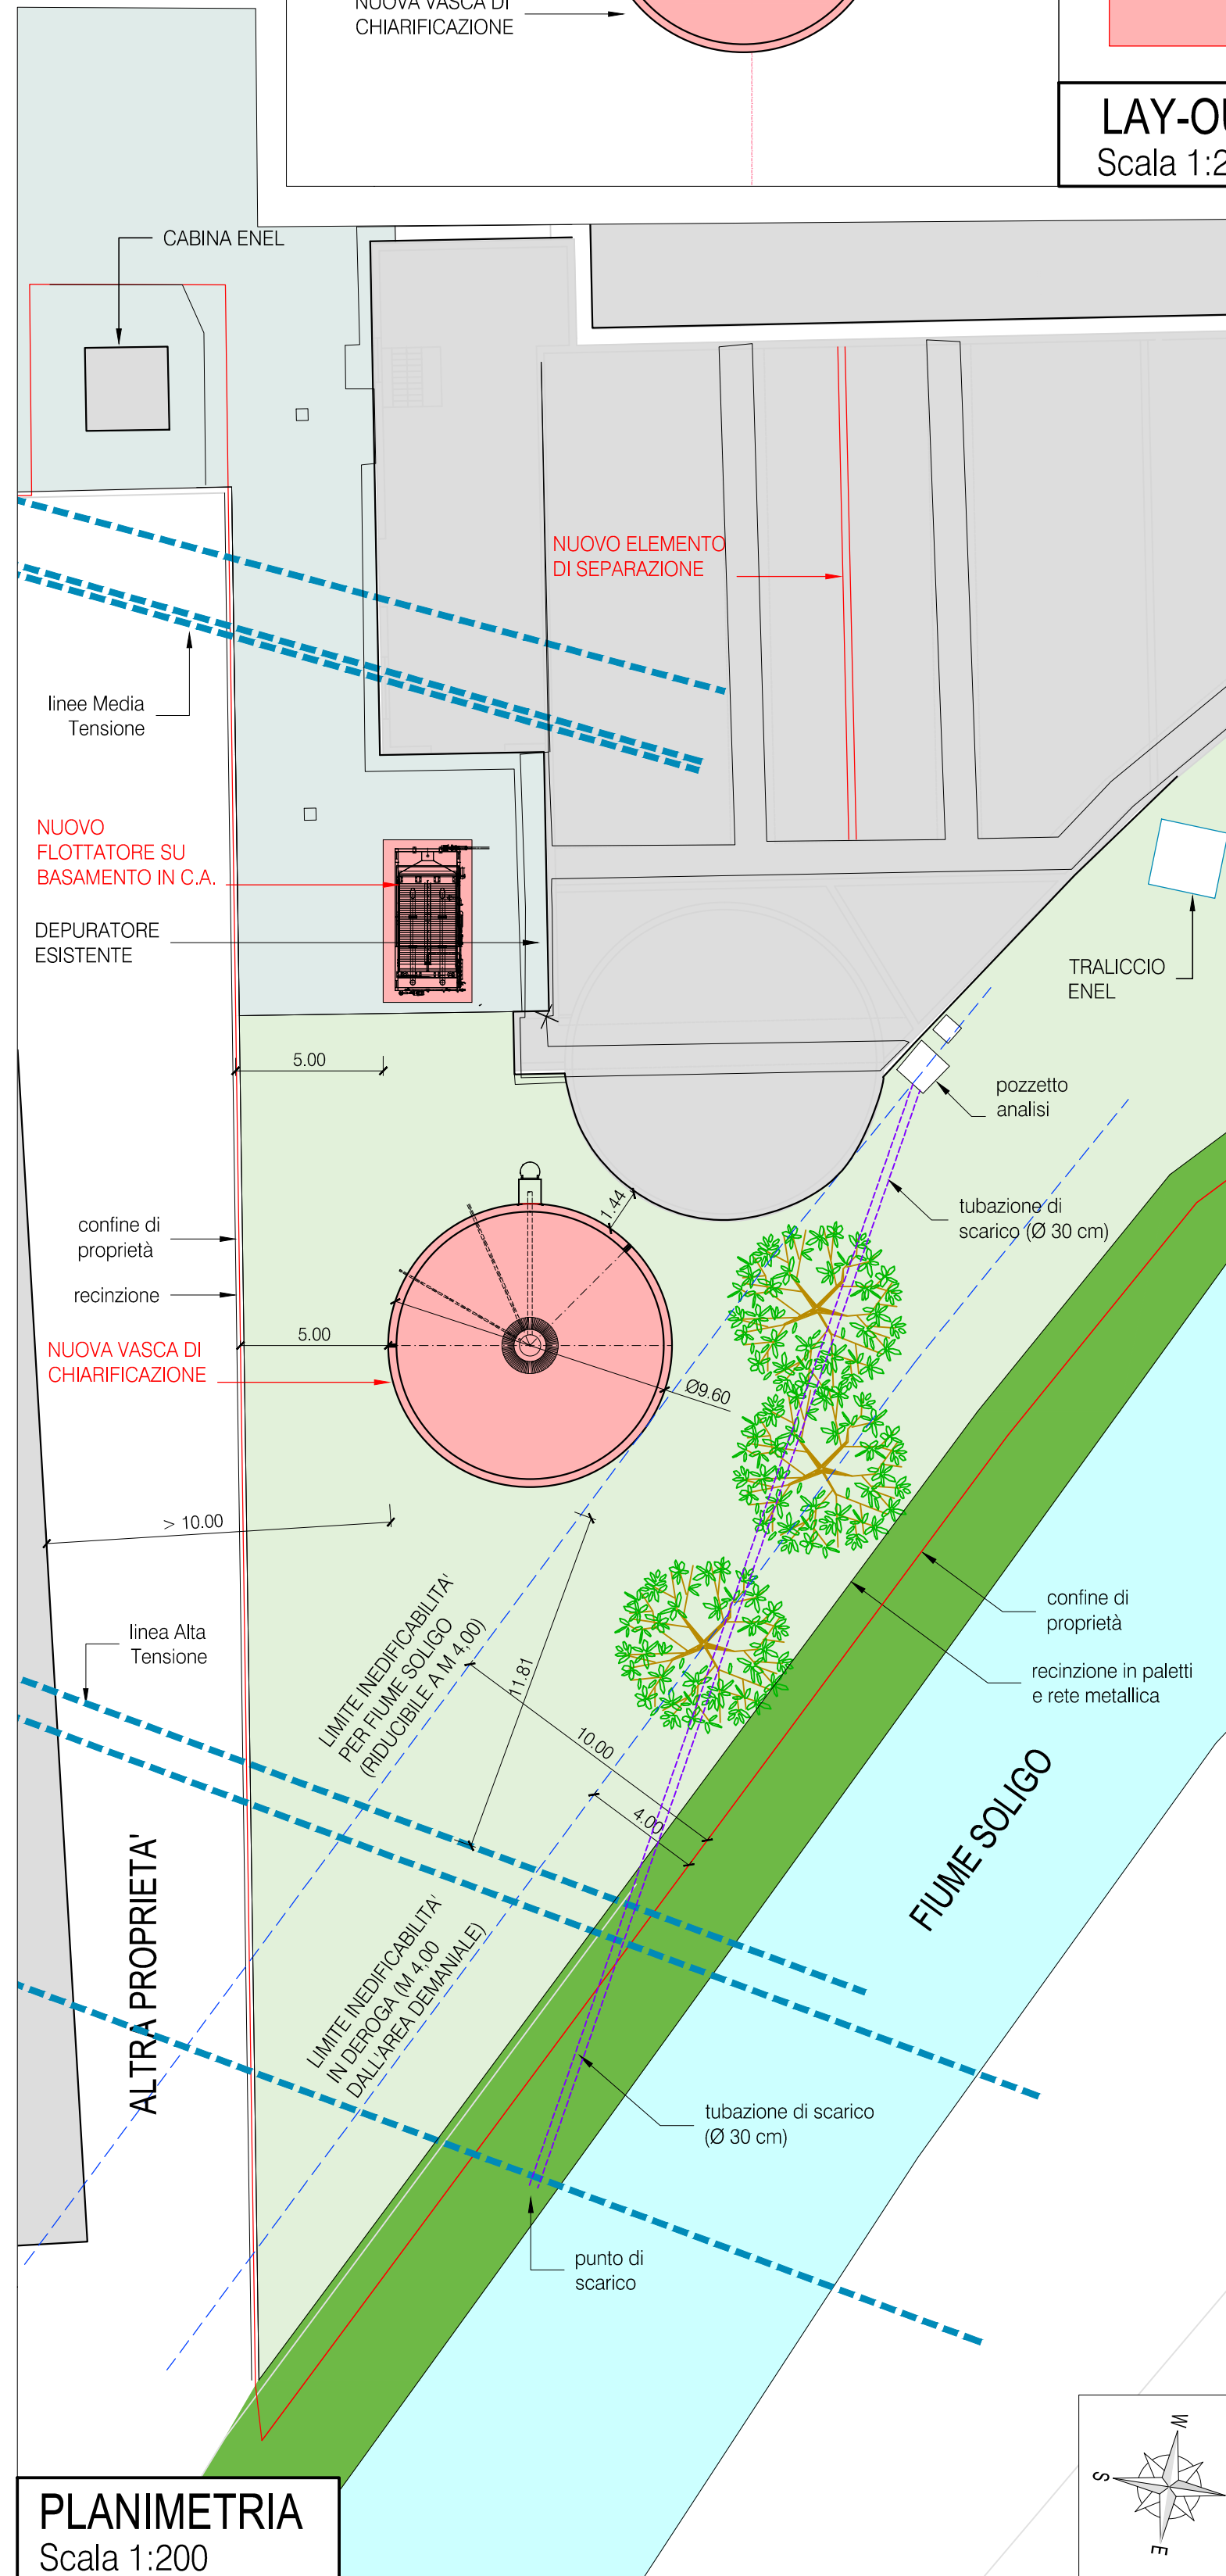

**PLANIMETRIA**  
 Scala 1:200

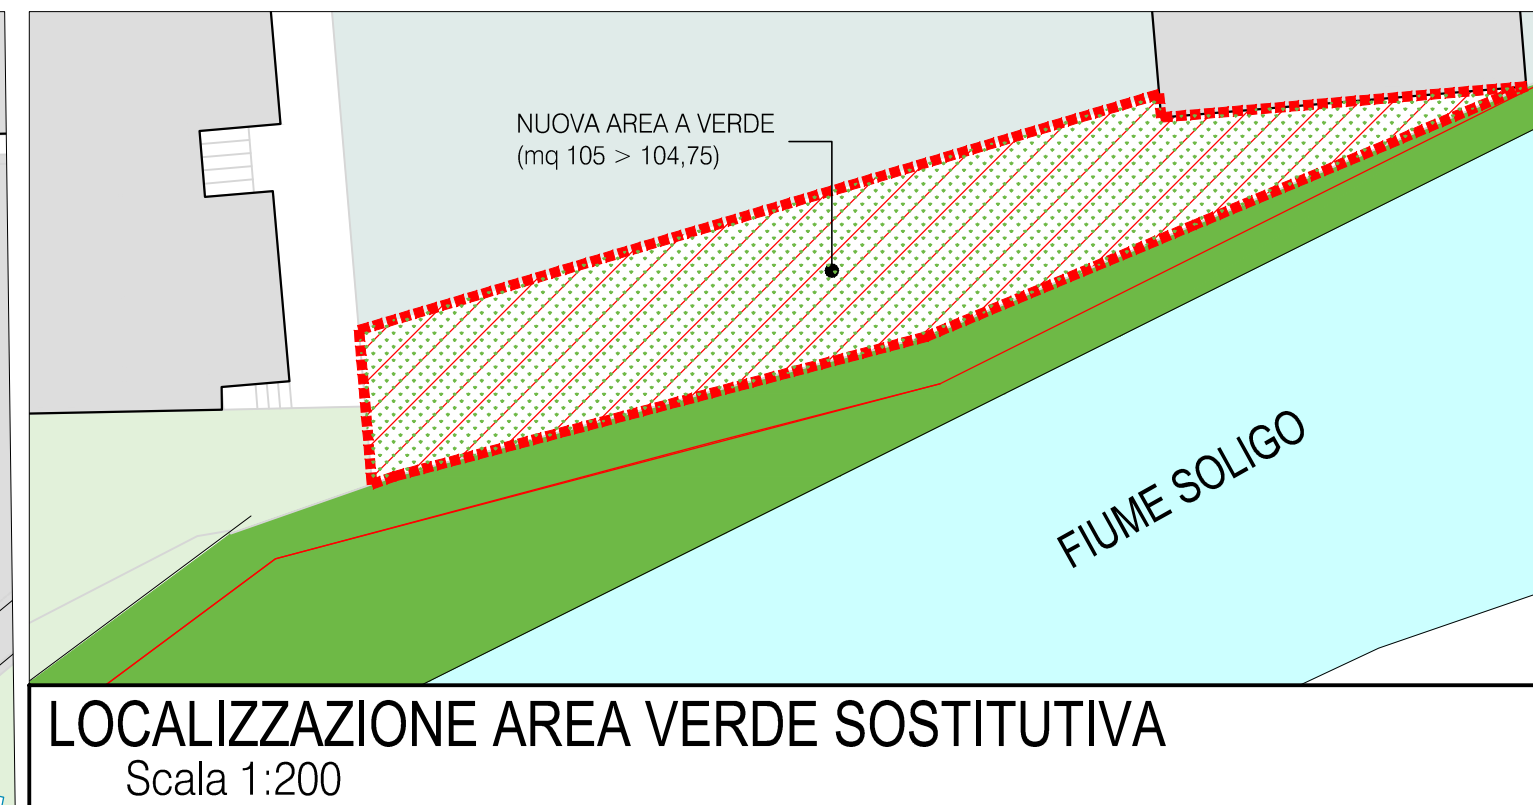

**LOCALIZZAZIONE AREA VERDE SOSTITUTIVA**  
 Scala 1:200

|   |   |   |                                 |
|---|---|---|---------------------------------|
| Committente: LATTERIA SOLIGO SOCIETÀ AGRICOLA COOPERATIVA<br>Via I settembre, n° 32 - 31010 Farra di Soligo (Treviso) |   |   |                                 |
| SCALA:<br>indicata  | AMPLIAMENTO DEL DEPURATORE<br>PRESSO LO STABILIMENTO LATTERIA SOLIGO S.a.c.<br>DI FARRA DI SOLIGO |   |                                 |
| TAV:<br><b>B04</b>  | VERIFICA DI ASSOGGETTABILITÀ A V.I.A. (SCREENING)   |   |                                 |
| TITOLO ELABORATO:<br><b>STATO DI PROGETTO</b><br>PIANTE, PROSPETTO E SEZIONI  |   |   |                                 |
| CODICE ELABORATO: [352] [05] [PRA] [0] [04] [0] [000]   |   |   |                                 |
| 0   | 22/11/2017  | Prima Emissione   | UT PRG DT                       |
| REV   | DATA  | OGGETTO REVISIONE   | REDAZIONE VERIFICA APPROVAZIONE |
|   |   |   |                                 |
|   |   | ENGINEERING-Energy Service Company<br>E4F S.r.l. Corso Lino Zanussi 18 / 5<br>33080 Porcia (PN) - 0434.554001<br>e4f@e4f.it |                                 |