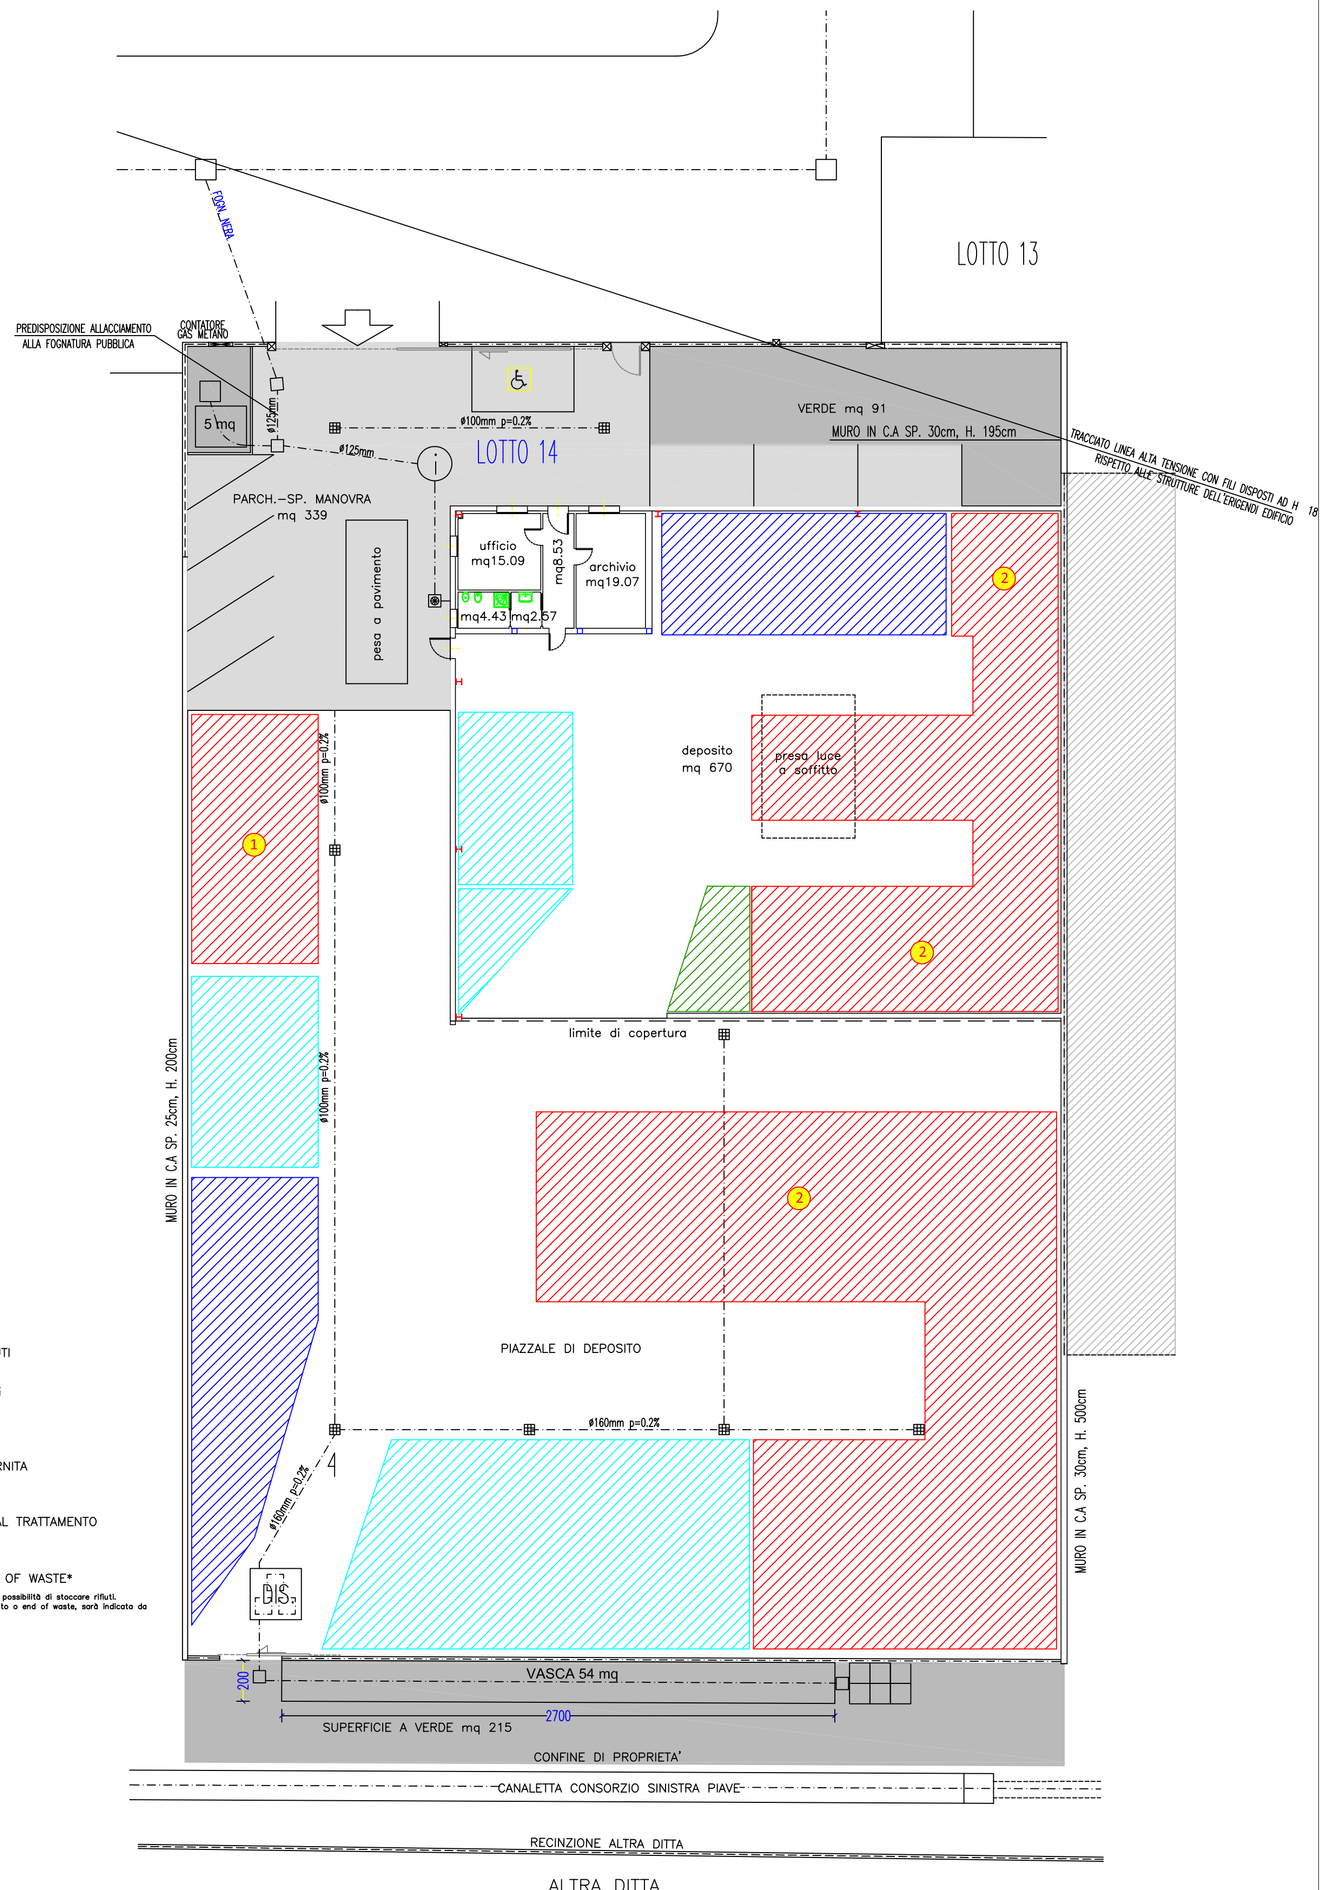

PLANIMETRIA scala 1:100

VETTOREL s.r.l.
Via Marco Polo, 28
San Fior (TV)

Rinnovo attività di recupero rifiuti non pericolosi sita a San Fior in Via Marco Polo n. 28

Tav.	**1**	**Planimetria impianto con indicazione aree di stoccaggio rifiuti e rete meteoriche Layout stato di fatto**
Scala	1:100	

Proponente
Vettorel s.r.l.
Via Marco Polo, 28 - 31020 San Fior (TV)
Tel. 0438 434978
E-mail vettorel02@alice.it

f.to Vettorel Pierluigi
Legale Rappresentante

Consulenza
Studio Fier & Associati s.a.s.
Via Roma, 9 - 31020 Sernaglia della Battaglia (TV)
Tel. 0438 861161
E-mail info@studiofier.com

f.to ing. Sergio Pavan
Ordine Ingegneri di Treviso, n.A2572

Data: **Novembre 2017**

Revisione: **00**

Revisioni: Novembre 2017 Rev. n. 00