




PROSPETTO OVEST

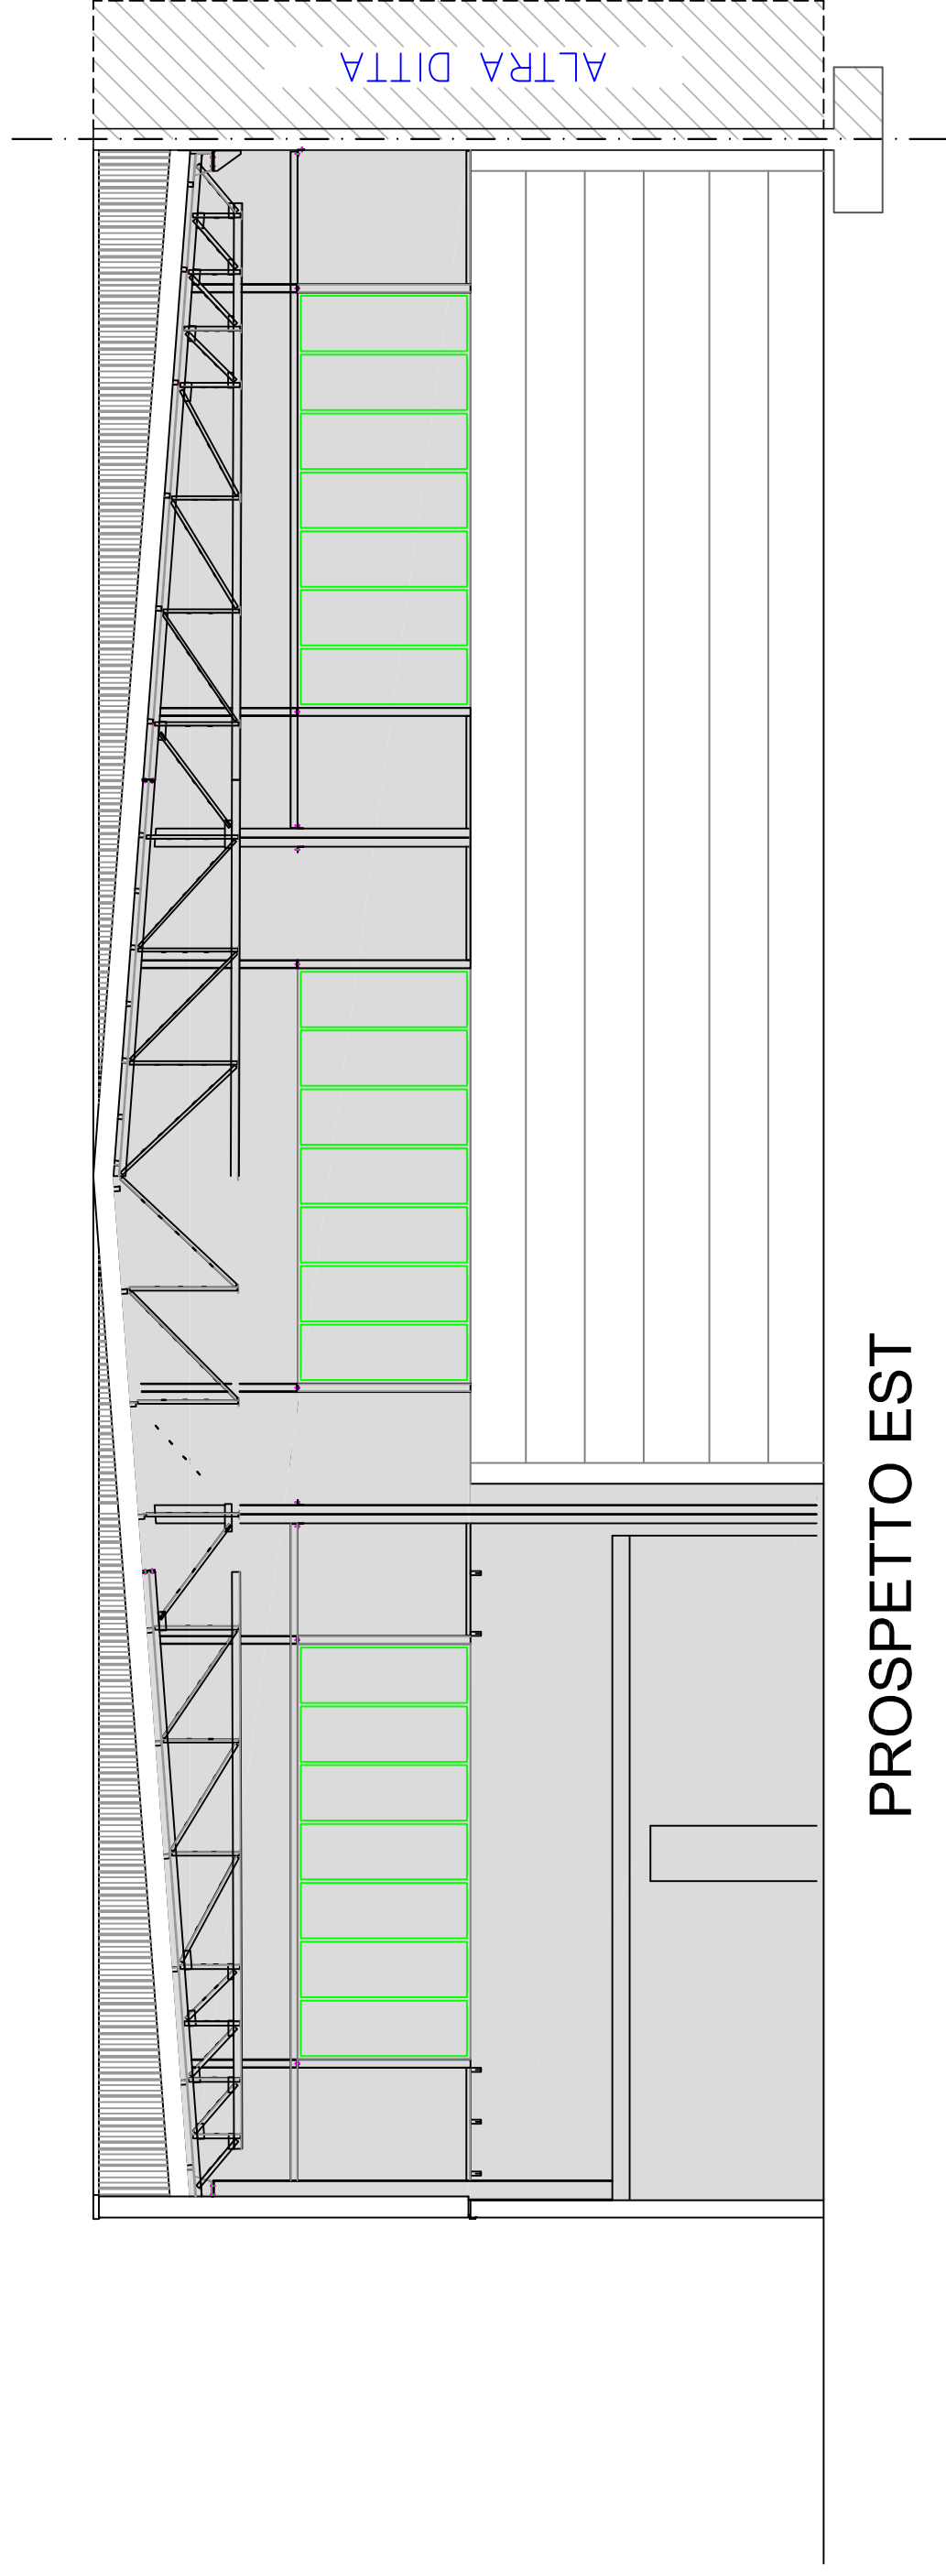

PROSPETTO EST

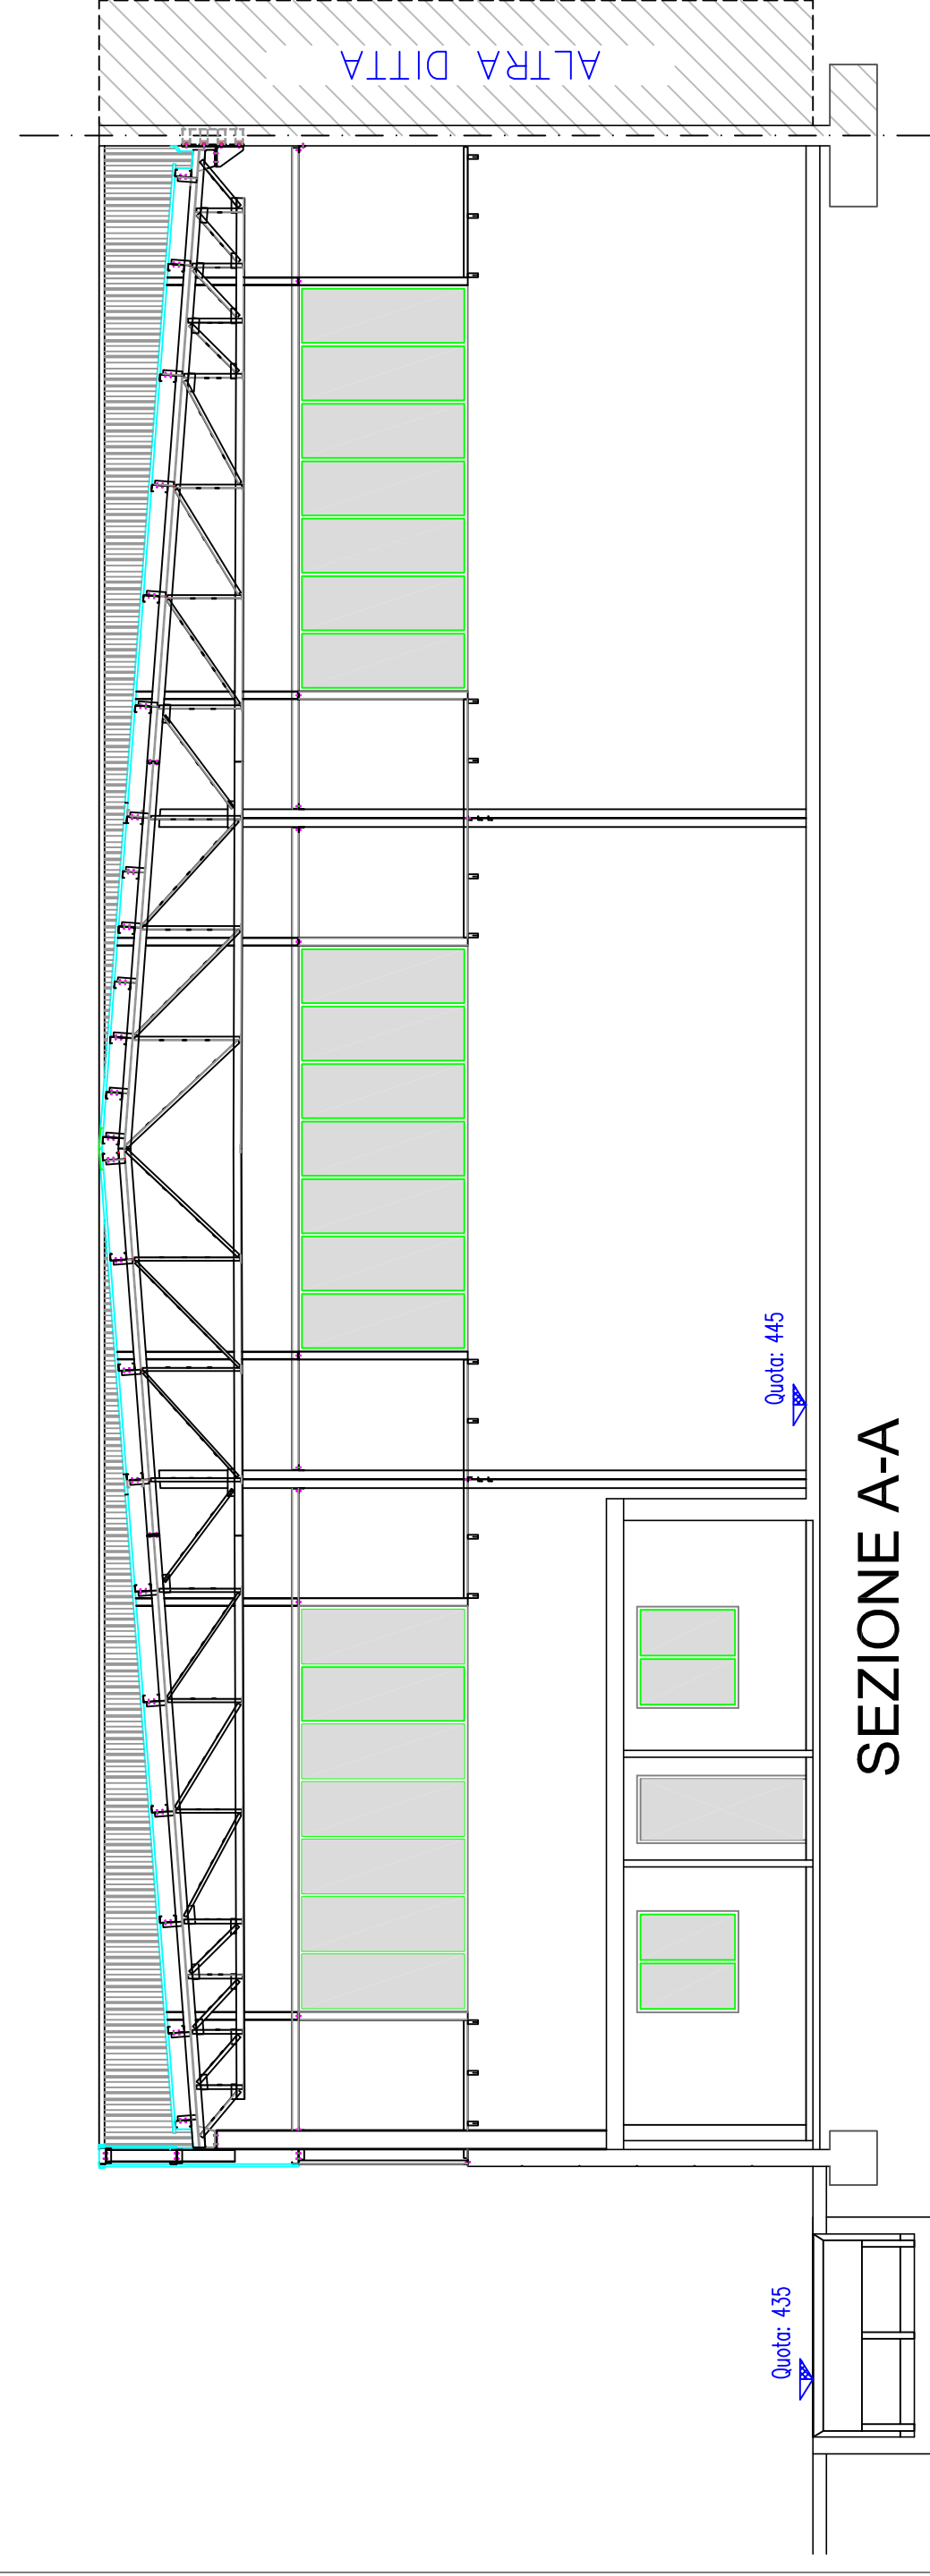

SEZIONE A-A

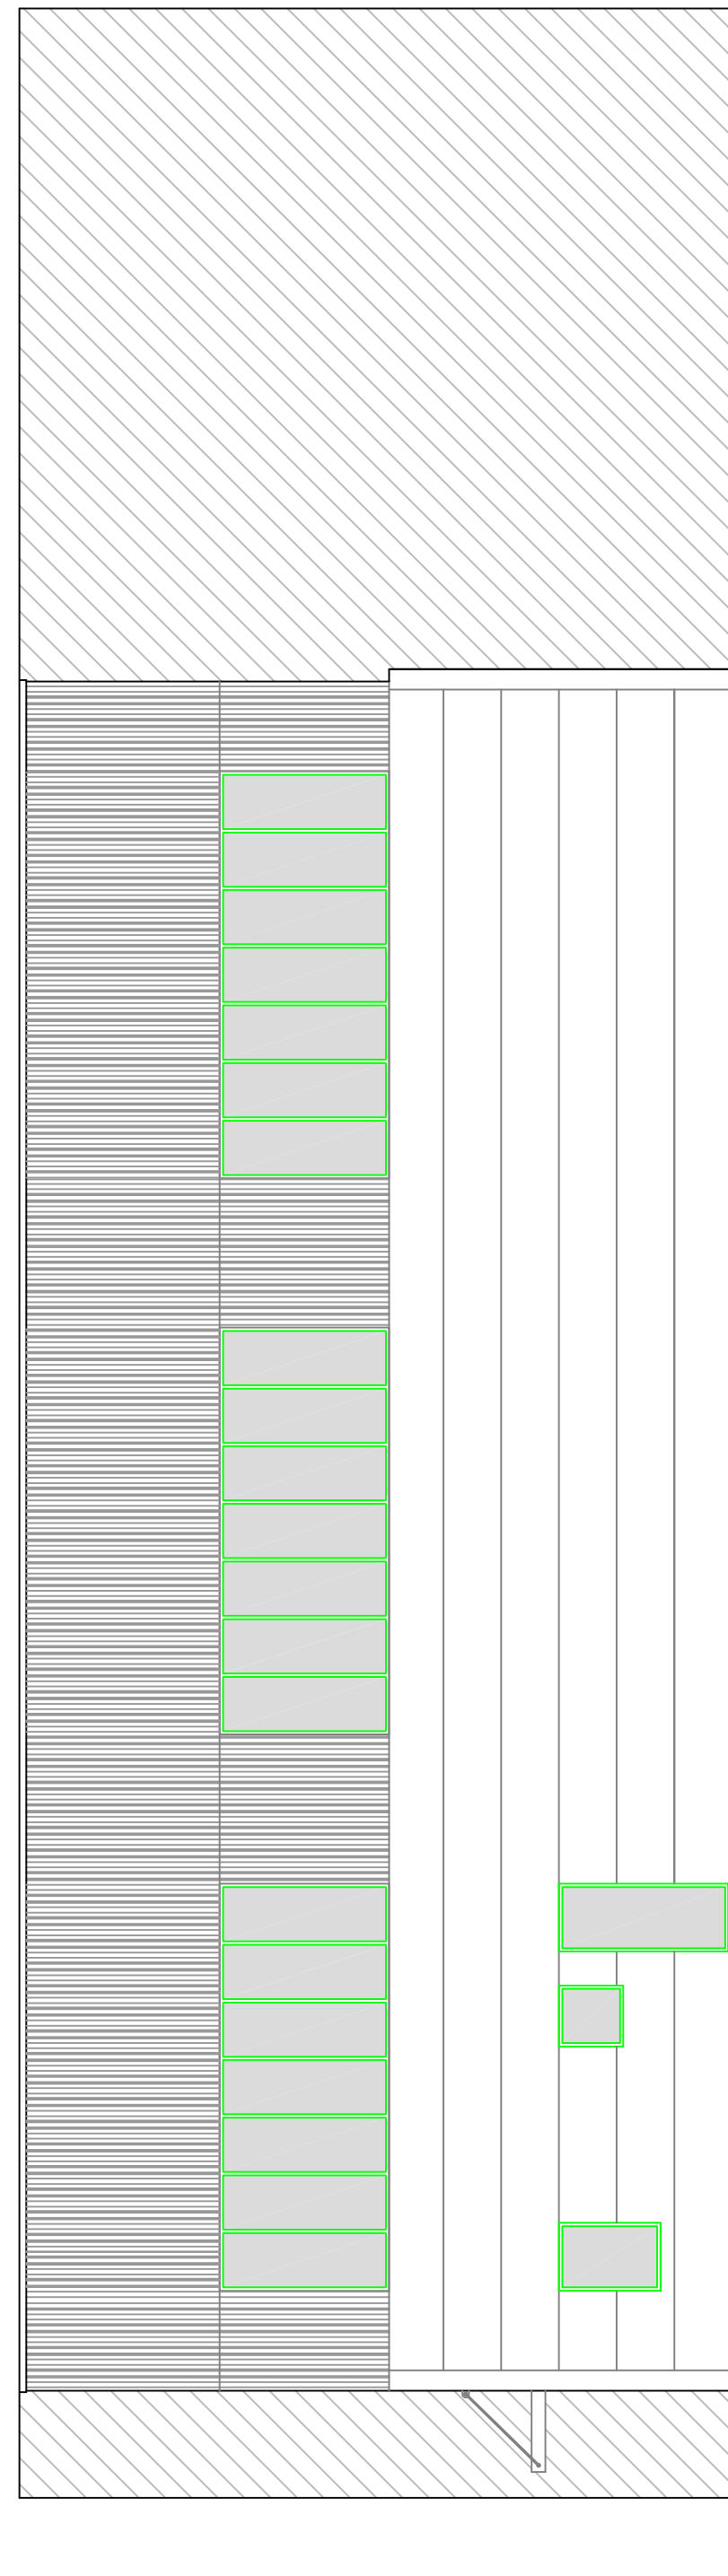

PROSPETTO SUD

VETTOREL s.r.l.
Via Marco Polo, 28
San Fior (TV)

**Rinnovo attività di recupero rifiuti
non pericolosi sita a San Fior in Via Marco Polo n. 28**

Tav. **3**
Scala 1:100

Prospetti
Stato di fatto e di progetto

Proponente
Vettorel s.r.l.
Via Marco Polo, 28 - 31020 San Fior (TV)
Tel. 0438 434978
E-mail vettorel02@alice.it

f.to Vettorel Pierluigi
Legale Rappresentante

Consulenza
Studio Fier & Associati s.a.s.
Via Roma, 9 - 31020 Sernaglia della Battaglia (TV)
Tel. 0438 861161
E-mail info@studiofier.com

f.to ing. Sergio Pavan
Ordine Ingegneri di Treviso,
n. A2572

Data:
Novembre 2017

Revisione:
Revisione: **00**
Novembre 2017 Rev. n. 00