



REGIONE DEL  
VENETO



PROVINCIA DI  
TREVISO



COMUNE DI  
PAESE

# PROGETTO DI REALIZZAZIONE ED AVVIO DELL'ESERCIZIO DI UN NUOVO IMPIANTO DI RECUPERO DI RIFIUTI SPECIALI NON PERICOLOSI

sita in

Comune di Paese (TV) Loc. Padernello, Via Toscana n. 51C

Istanza di Verifica di Assogestibilità alla V.A. ai sensi dell'art. 19 del D.Lgs. n. 152/2006 e s.m.i.

# 16

ELABORATO	DESCRIZIONE:	Scala:	-
	LIVELLO:	PRELIMINARE	
	SETTORE:	SCARICHI	
	DATA:	12/2017	

PROPOSANTE:

TIMBRIO E FIRMA

SCANTAMBURLO Paolo

(con firma digitale)

Autografo



FUTURA RECUPERO S.p.A. Via G. Galvani, 4 - 36010 Troncelleghe (PD)  
Tel. 049-837868 - Fax 049-837877  
info@futura-recupero.it - futura.recupero@gmail.com  
C.F. e P.IVA: 028770284 - REA: PD - 301347

STRUTTURA RESPONSABILE DELLA COMMESSA:



Studio Calore s.r.l.

Consulenza Ambientale

Via Milano, 7 - 31027 Montebelluna (TV)  
Tel. 0423-802255 - Fax 0423-802256 - www.studiocalore.it  
C.F. e P.IVA: 02821120262 - REA: TV - 201111 - C.C.I.A.A. n. 0120262111


ESTENSORE RESPONSABILE DELL'ELABORATO:




D&A s.p.a.  
Via S. Maria Maddalena, 112  
30135 Sarmeola (TV)  
Tel. 0423-291641 (centralino)  
Fax 0423-291641  
E-mail: info@studiogestprogetti.com

EMISSIONE	DATA	REDATTO	VERIFICATO	APPROVATO	NOTE
0,0	12/2017	AP	AP	AC	Deposito


A1 PROFILO DELLE CONDOTTE DEL SOTTOBACINO A NORD OVEST

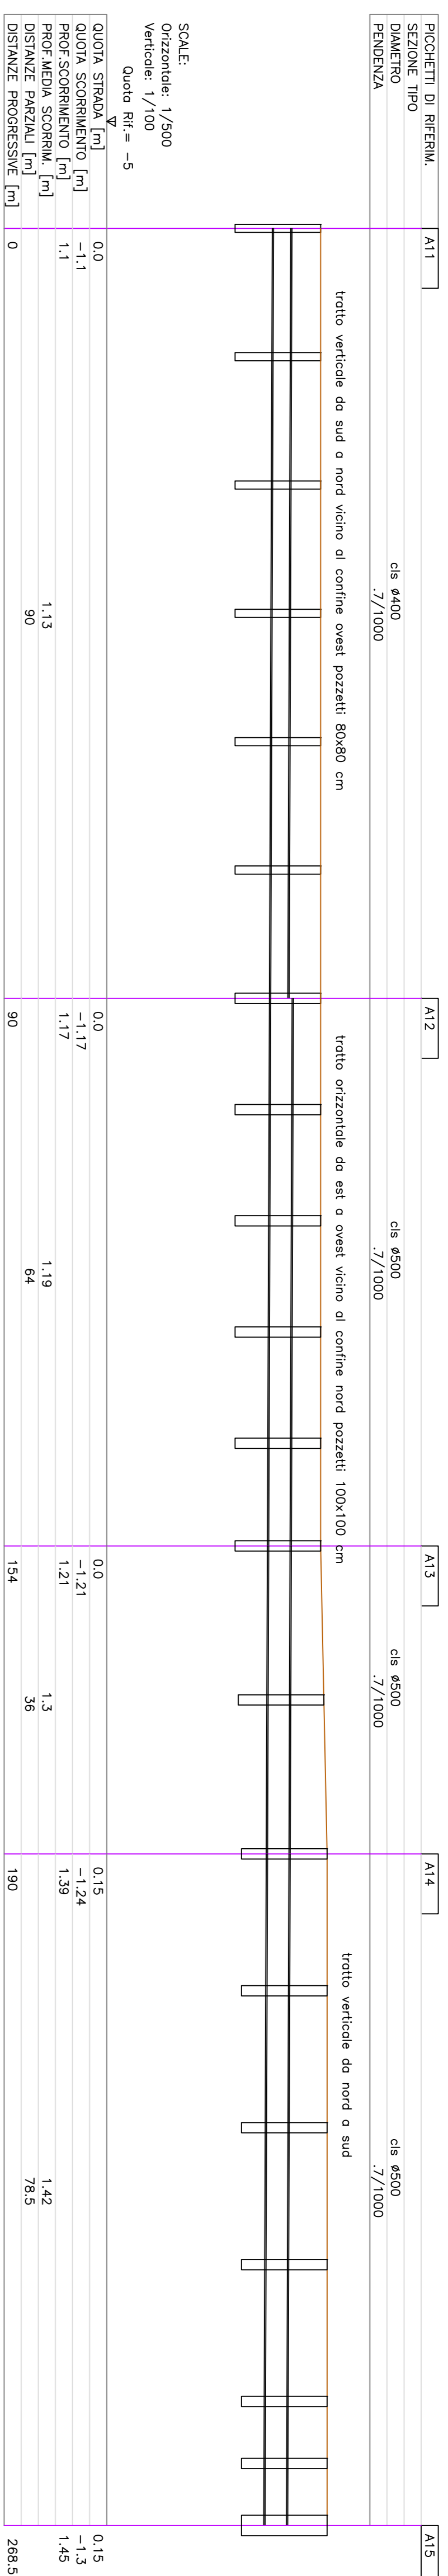

A2 PROFILO DELLE CONDOTTE DEL SOTTOBACINO CENTRALE

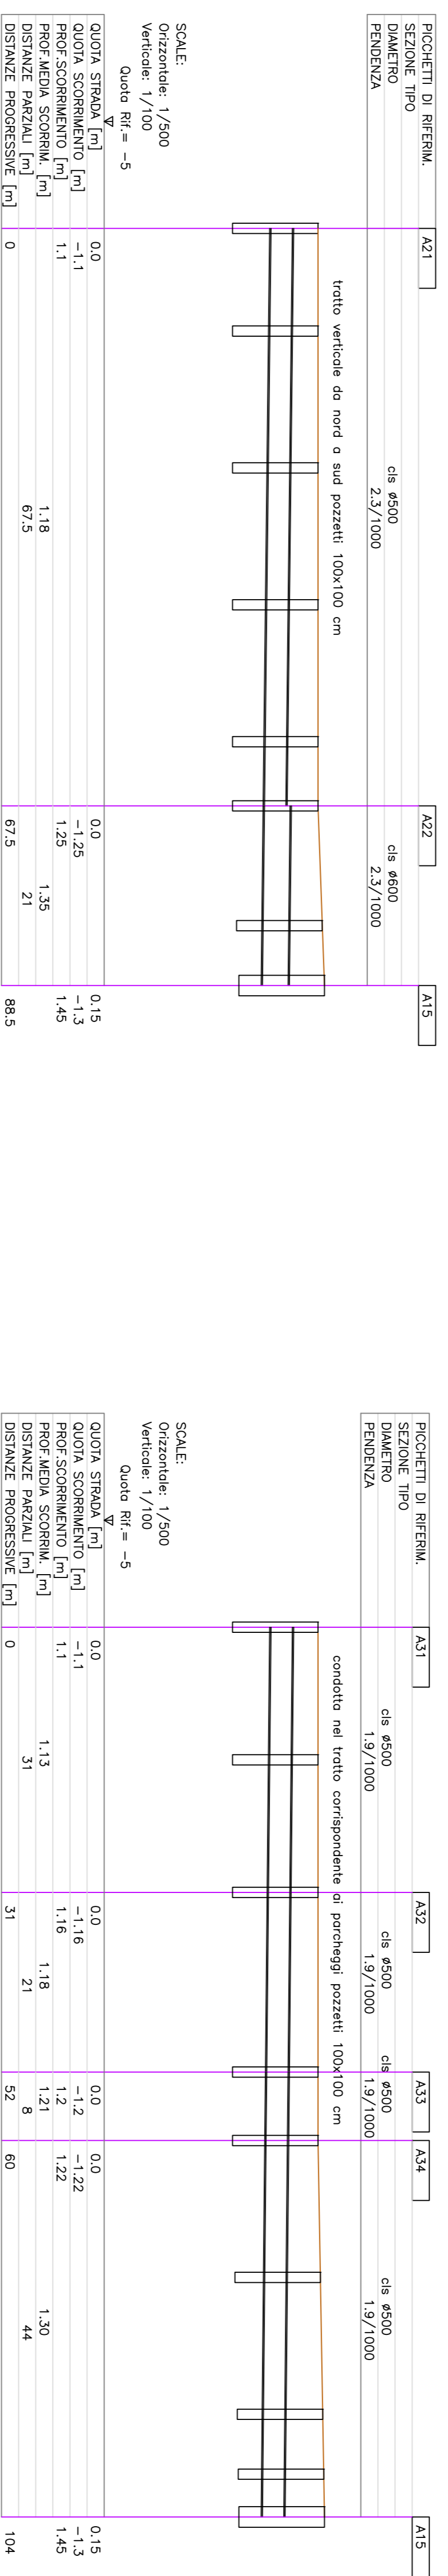

A3 PROFILO DELLE CONDOTTE NEL SOTTOBACINO A NORD EST

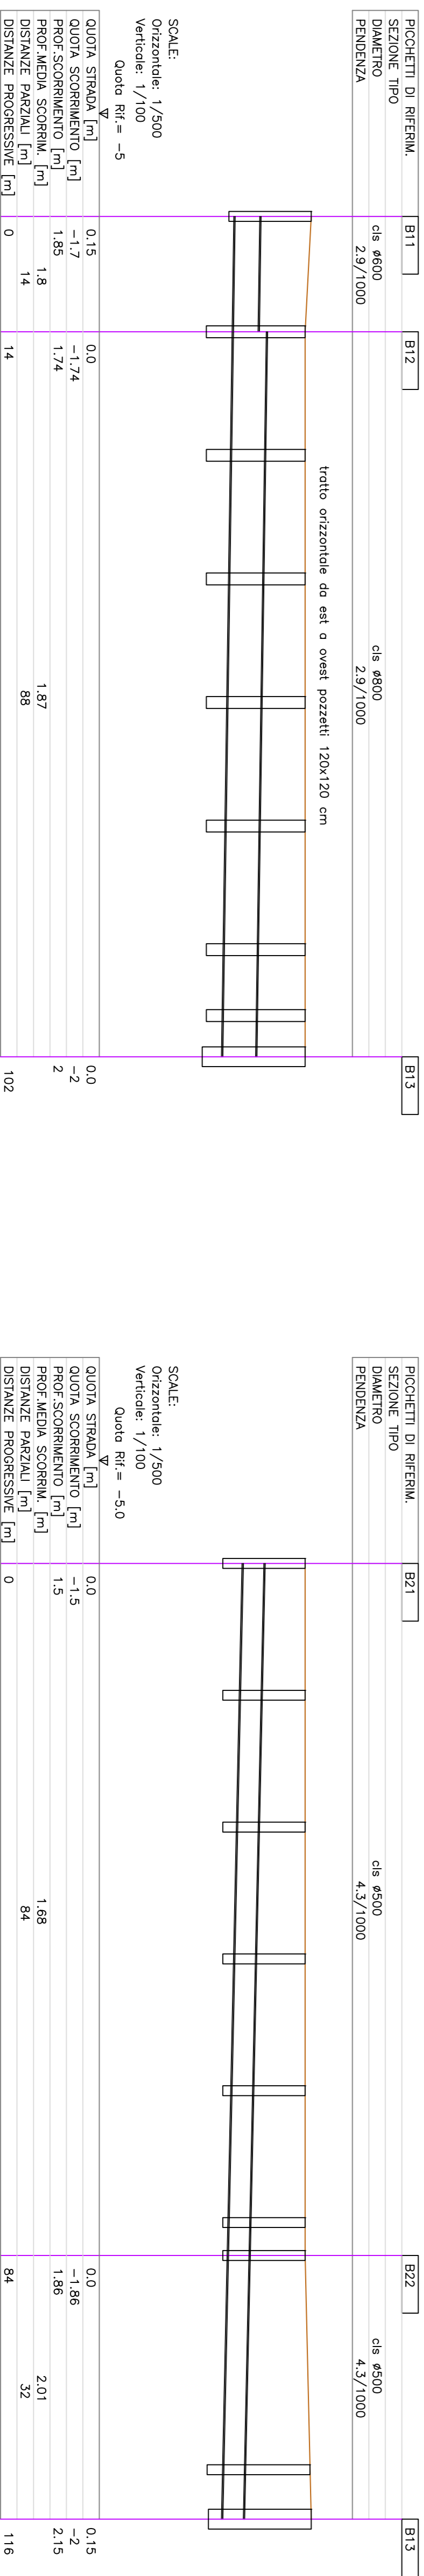

B1 PROFILO DELLE CONDOTTE DEL SOTTOBACINO NORD PIAZZALE DEPOSITO RIFIUTI

B2 PROFILO DELLE CONDOTTE DEL SOTTOBACINO SUD PIAZZALE DEPOSITO RIFIUTI

