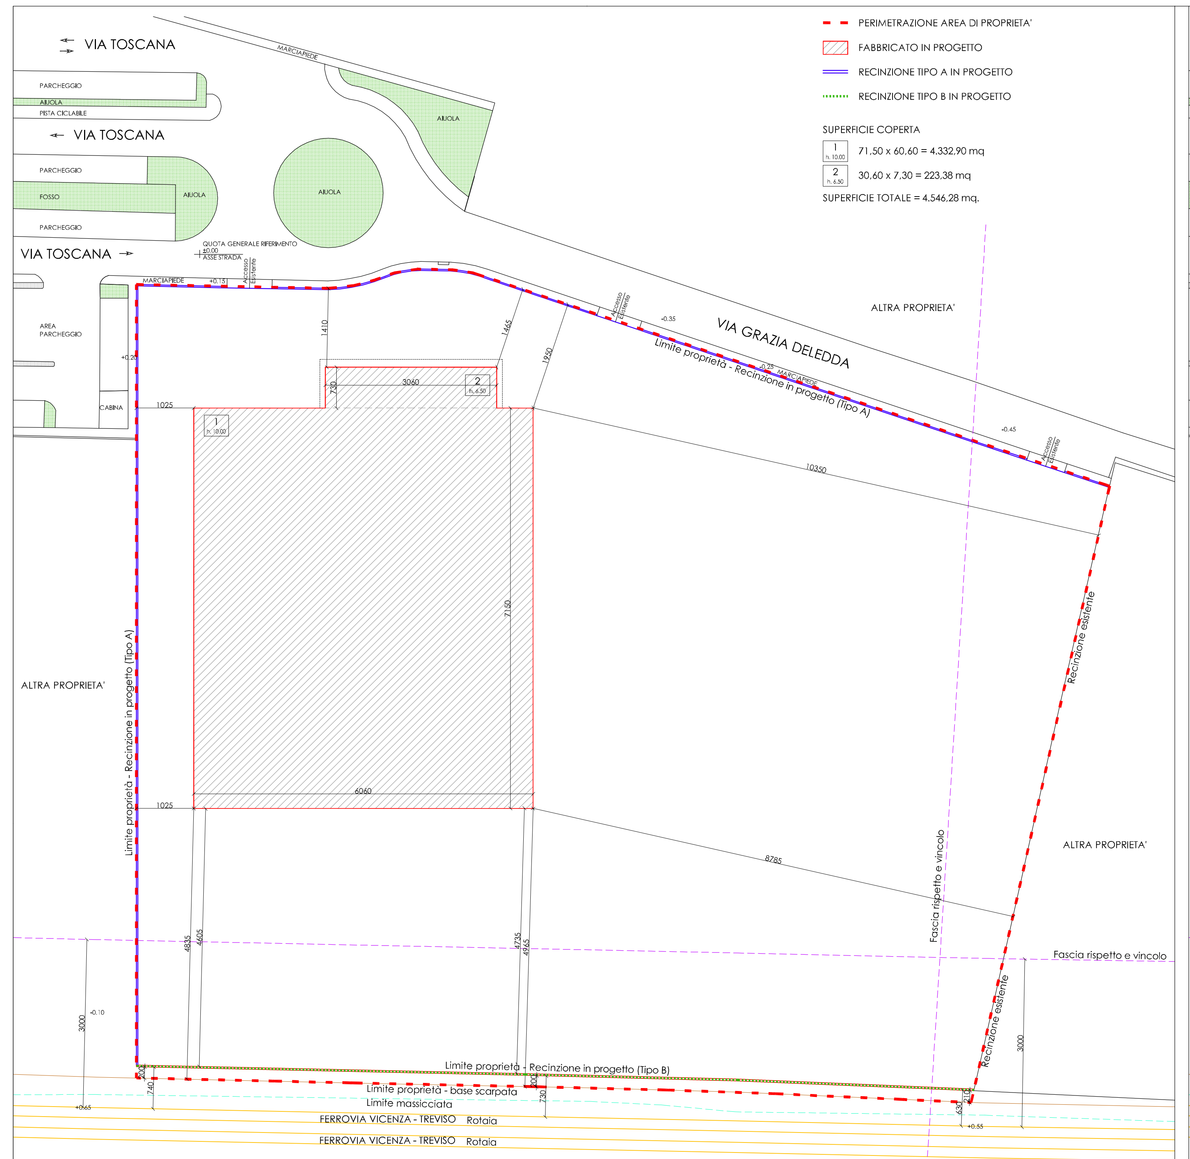

PLANIMETRIA QUOTATA STATO DI PROGETTO - Scala 1:500

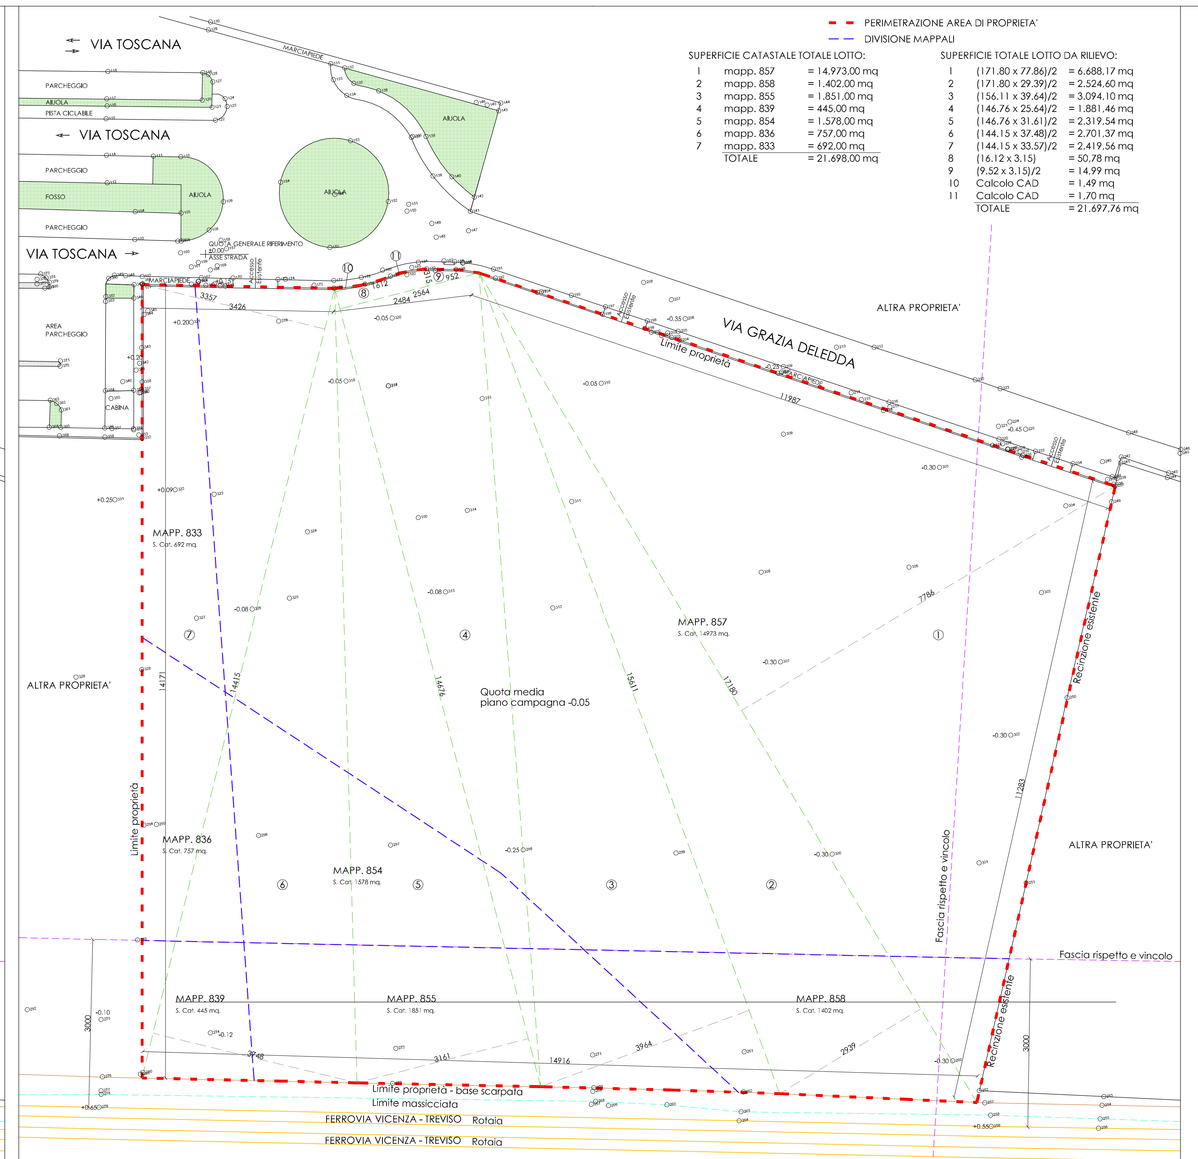

PLANIMETRIA QUOTATA STATO DI FATTO - Scala 1:500

PLANIMETRIA DIMOSTRAZIONE STANDARD - Scala 1:500

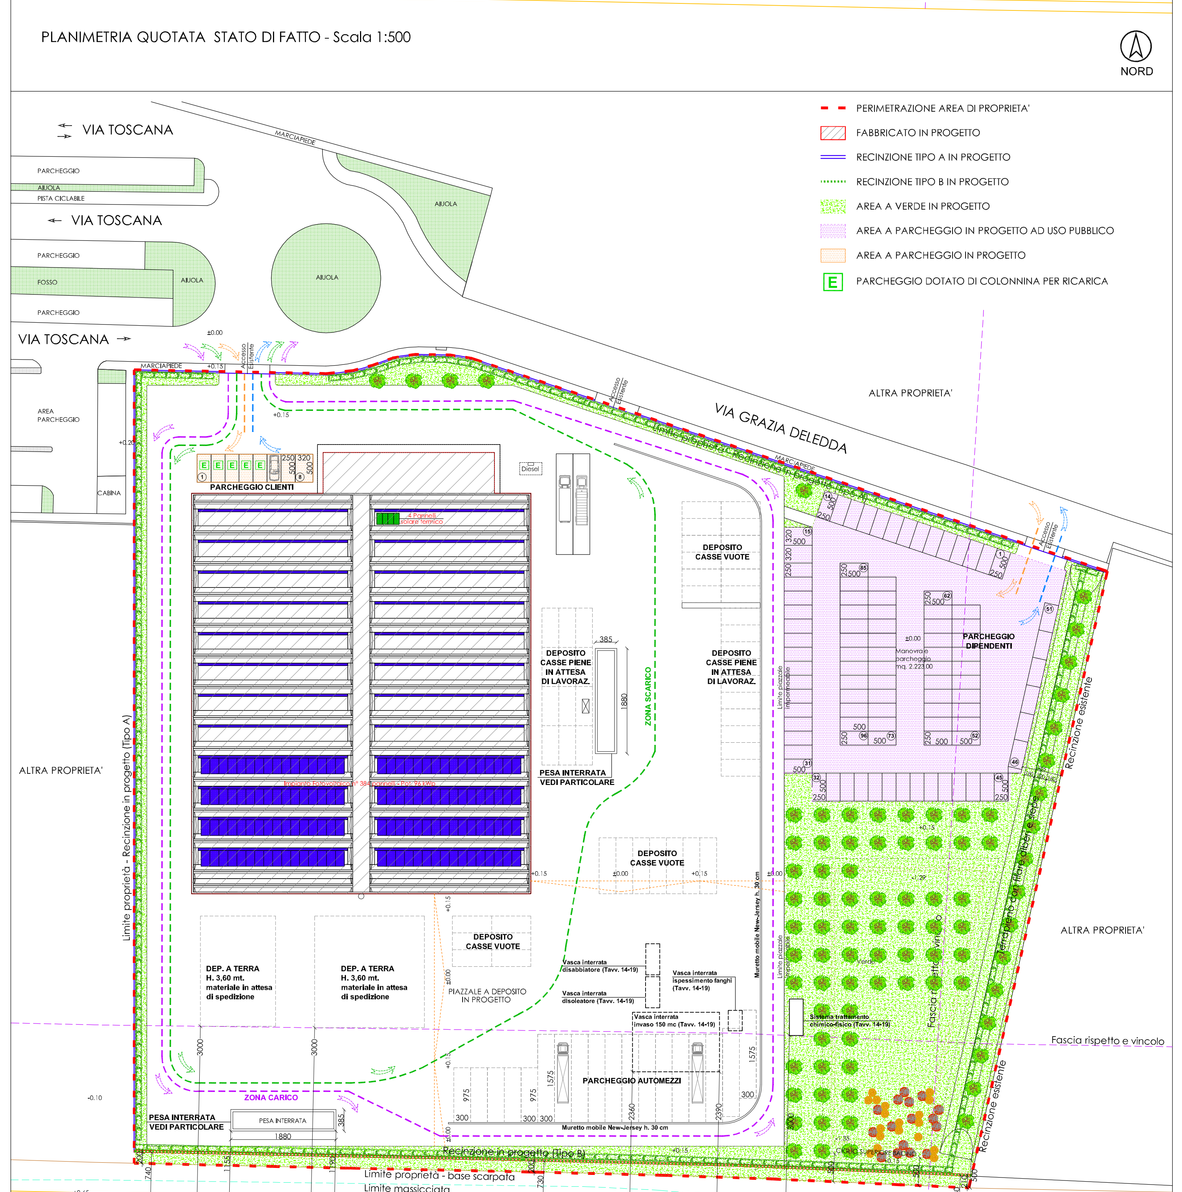

PLANIMETRIA SISTEMAZIONE ESTERNA - Scala 1:500

NORD

PARTICOLARI PESE IN PROGETTO Scala 1:100

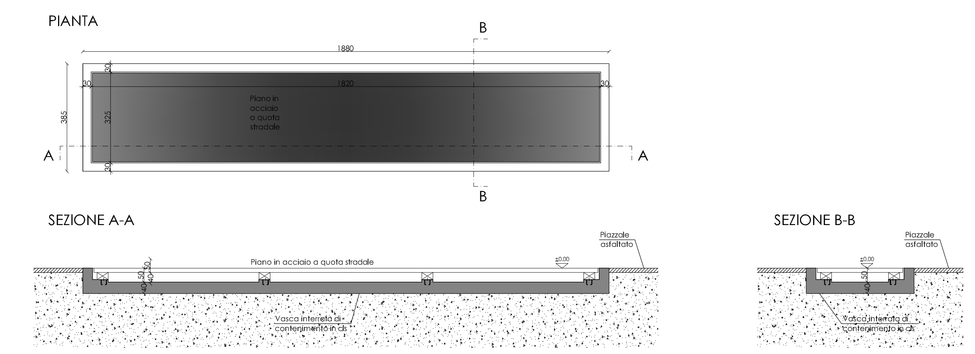

PARTICOLARI RECINZIONI IN PROGETTO:

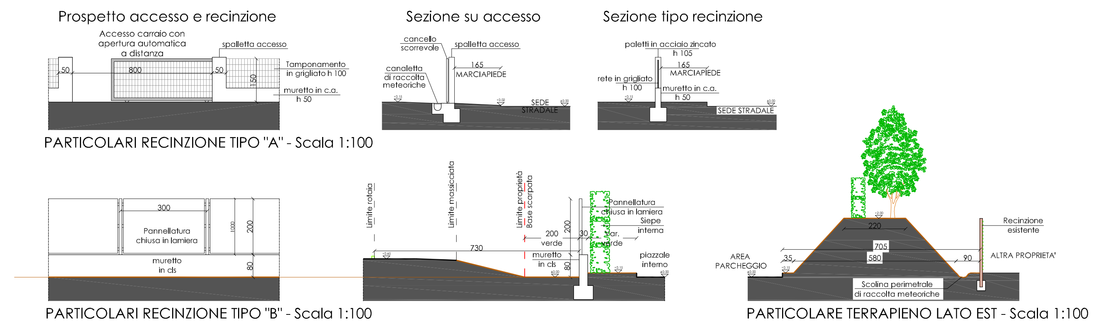

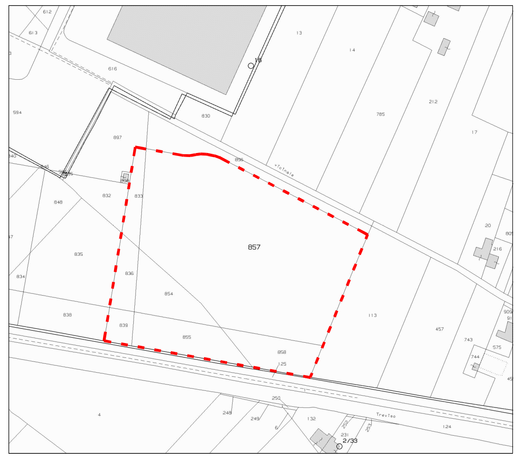

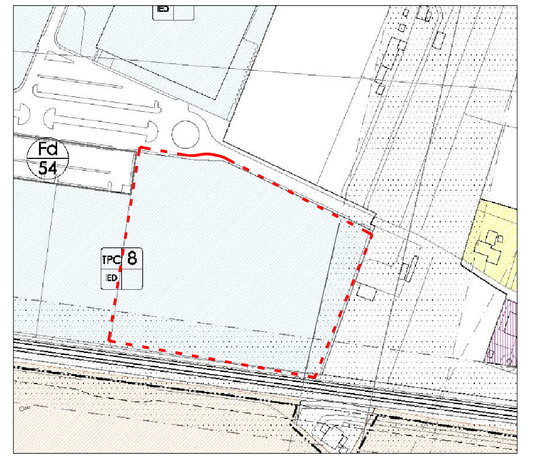

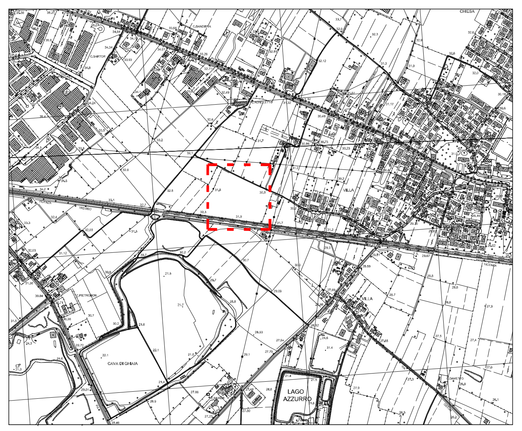

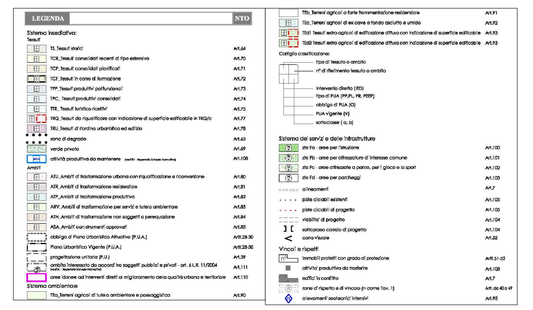

ZONA TERRITORIALE OMOGENEA P.I. VIGENTE	ZONA TPC 8
IDENTIFICATIVI CATASTALI	
Foglio 30, Mapp. 833-836-839-854-855-857-858	
SUPERFICIE CATASTALE	mq. 21.698,00
INDICE DI COPERTURA	60%
SUPERFICIE COPERTA MASSIMA AMMISSIBILE	mq. 13.018,80
ALTEZZA FABBRICATO AMMISSIBILE	mt. 10,00
SUPERFICIE COPERTA DI PROGETTO	mq. 4.346,28 < di 13.018,80
ALTEZZA FABBRICATO DI PROGETTO	mt. 10,00
DOTAZIONE MINIMA STANDARD:	
SUPERFICIE MINIMA A PARCHEGGIO CON VINCOLO USO PUBBLICO (10% sup. lotto) - Art. 23 NTO	mq. 2.169,80
SUPERFICIE MINIMA A VERDE (20% sup. lotto) - Art. P4 NTO	mq. 4.339,60
DOTAZIONE STANDARD DI PROGETTO:	
SUPERFICIE A PARCHEGGIO DI CON VINCOLO USO PUBBLICO - Art. 23 NTO	mq. 2.430,00 > di 2.169,80 mq. 2.223,00
SUPERFICIE A VERDE	mq. 4.340,25 > di 4.339,60

DATI TECNICI

DOTT. ING. DANILO MICHIELETTO
Tel. 041 5840959 - Fax 041 5840979 - mail: info@studiomichieletto.it
Via Cavin Rosso, 16/2 - 31033 CASTELFRANCO VENETO (TV)
Iscritto all'albo della Provincia di Treviso al n° 2109

COMUNE DI PAESE(TV)
Provincia di Treviso

Il proprietario

Ditta Proprietaria: EDIL CREMA S.n.c.
DI CREMA MARCELLO & C.
Via Luigi Rossi, 7
31050 PONZANO VENETO (TV)
P.I.: 03564390263

Ditta Utilizzatrice: FUTURA RECUPERI S.r.l.
Via Canova, 4
30010 TREBASELEGHE (PD)
P.I.: 03287700284

Il progettista

Progetto:
REALIZZAZIONE NUOVO FABBRICATO INDUSTRIALE E RECINZIONE DI PERTINENZA
SU LOTTO SITO IN COMUNE DI PAESE - VIA TOSCANA
Foglio 30, Mapp. 833-836-839-854-855-857-858

ELABORATO ARCHITETTONICO

Elaborato: ESTRATTI PLANIMETRIE PARTICOLARI OPERE ENTRO FASCIA RISPETTO FERROVIA	Scala: VARIE
	File: PROGETTO_AGG_GEN2018.dwg
	Data: 15/01/2018
	Rif.: 052-2017
	Tavola: U

R.	REVISIONE	APPROVAZIONE	R.	REVISIONE	APPROVAZIONE
00	30/06/2017 L.C.	30/06/2017 D.M.			
01	15/01/2018 L.C.	15/01/2018 D.M.			
02	13/02/2018 L.C.	13/02/2018 D.M.			

Il presente disegno è di proprietà dello Studio Michieletto. Senza lecito e firma in originale non potrà essere utilizzato per la costruzione dell'oggetto rappresentato, né verrà comunicato a terzi o ripodotto. Lo Studio proprietario tutela i propri diritti a rigore di Legge.