

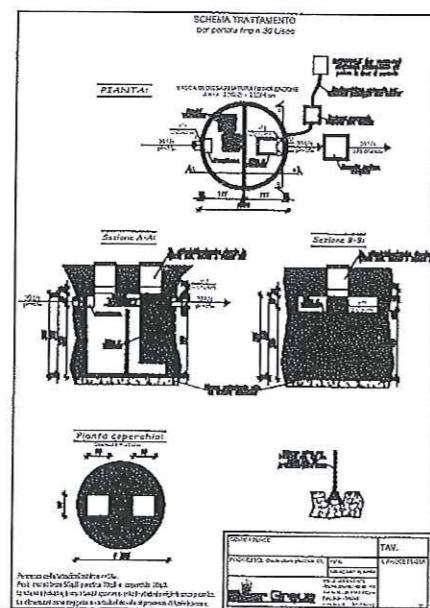


dr. ing. SILVANO DAL MAS Via De Gasperi, 2/12 - 31020 SAN VENDEMIANO (TV) Telefoni/Fax 0438/401777 e-mail sdalmas@libero.it C. F. DLM SVN 50M19 H943J - P. I. 01196600284		TAVOLA <b>3</b>
DIA PER: REALIZZAZIONE DI AREA DI STOCCAGGIO AGGIUNTIVA	COMMITTENTE: DAL BO' GIRO ERETI S.p.A.	
DESCRIZIONE: PLANIMETRIA DI PROGETTO		SCALA: 1:200

PLANIMETRIA DI PROGETTO  
 scala 1:200

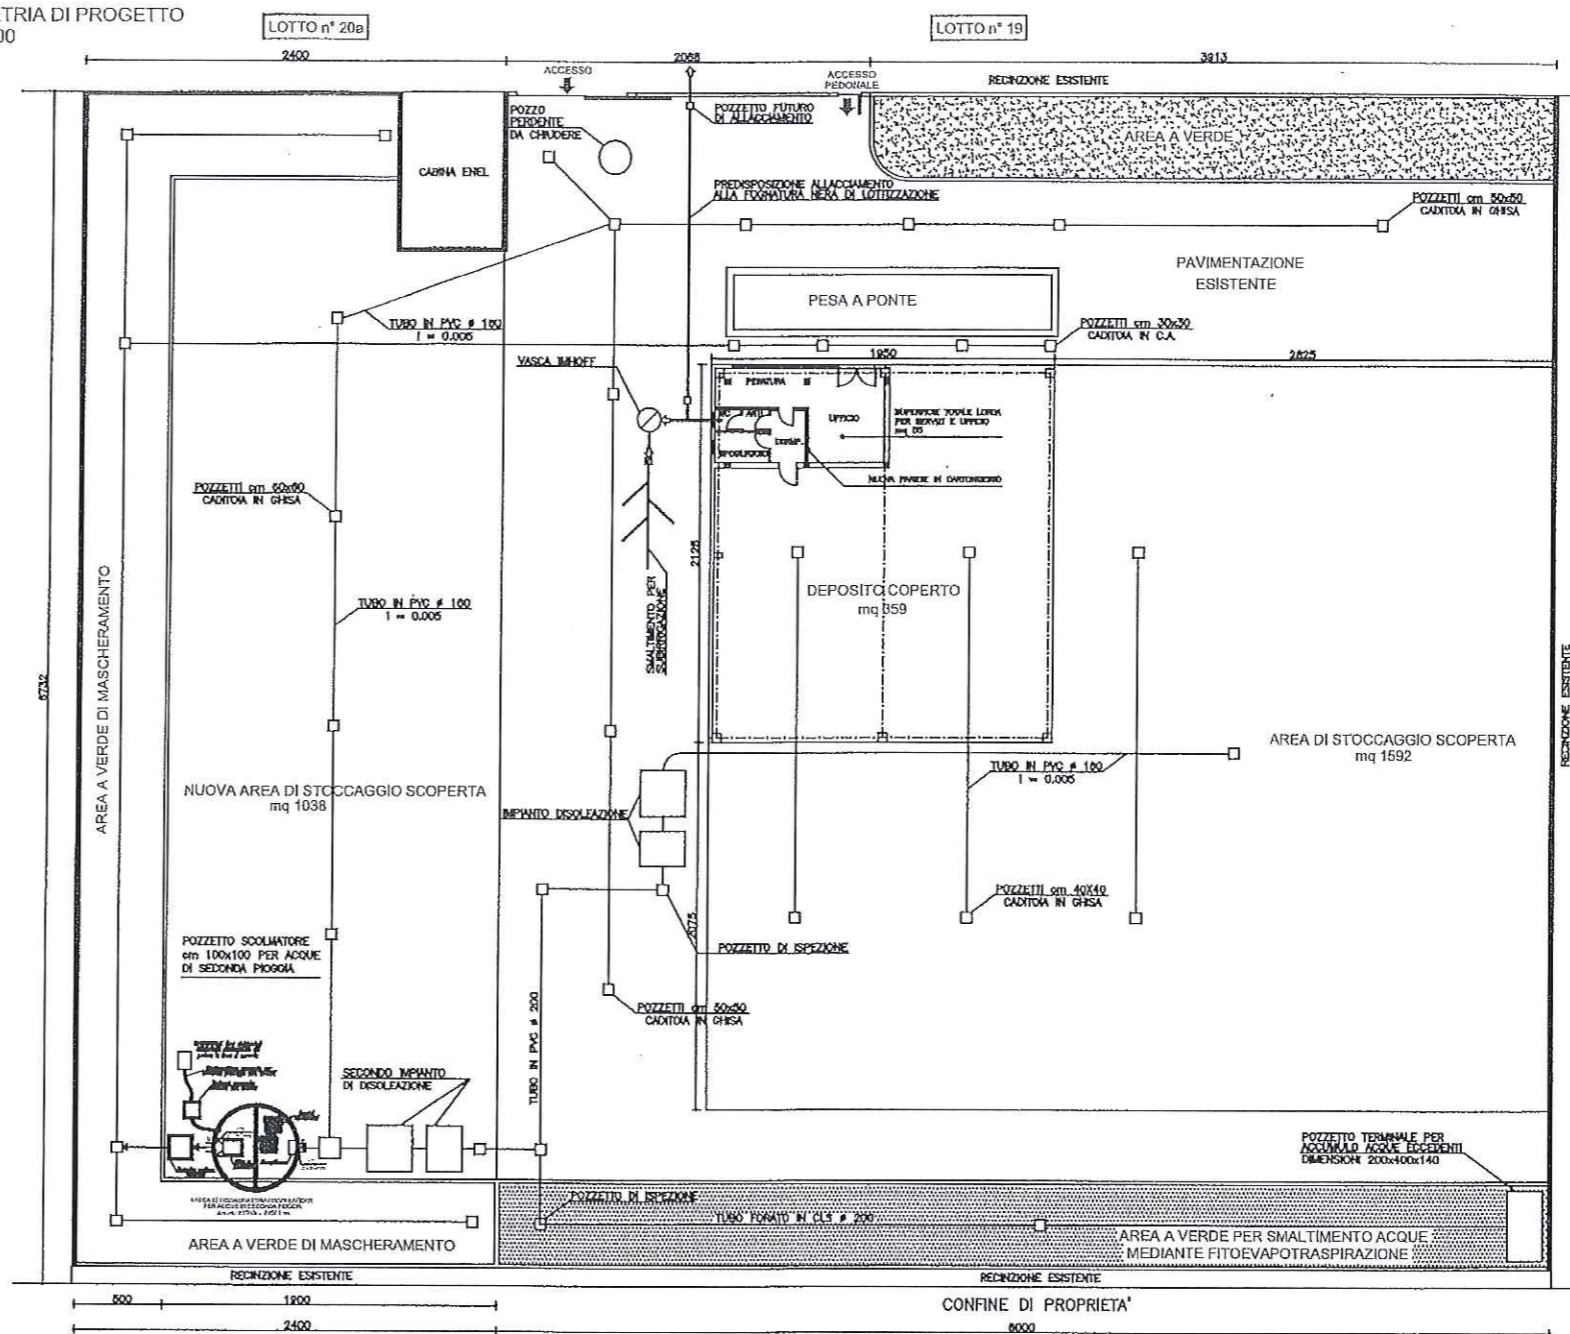

SCHEMA IMPIANTO DI DISOLEAZIONE  
 tipo: BA - MP NG15 (portata 15 l/sec.)

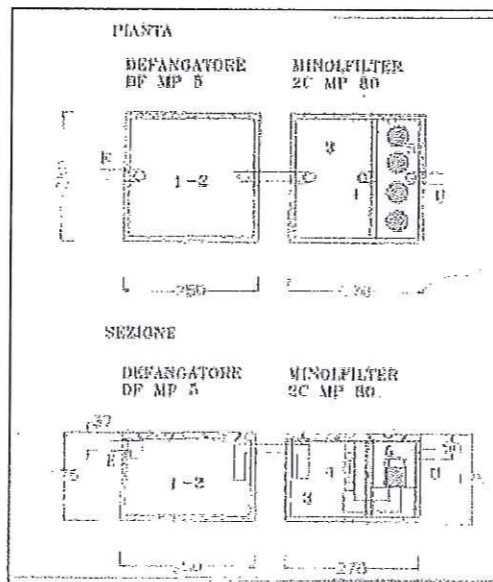

LEGENDA

- 1- DISABBIATURA
- 2- SEPARAZIONE OLI LEGGERI
- 3- SEPARAZIONE OLI PESANTI
- 4- CHIUSURA AUTOMATICA A GALLEGGIANTE TARATO
- 5- FILTRI A CARTUCCIA OLEO ASSORBENTI A COALESCENZA

SEZIONE FITOEVAPOTRASPIRAZIONE  
 scala 1:50

