



Proponente
ISEPPON S.r.l.

Sede Legale
Via Gualiane, 9
30020 - Noventa di Piave (VE)

Ubicazione impianto
Via del Gelsi - 31040 Cessalto (TV)
Censuario di Cessalto - Foglio 7 - Mappali 920, 539, 950, 902, 925
Censuario di Cessalto - Foglio 11 - Mappale 198

Progetto

RINNOVO DELL'AUTORIZZAZIONE ALL'ESERCIZIO DI UN IMPIANTO DI RECUPERO RIFIUTI SPECIALI NON PERICOLOSI - D.D.P. 379/2016 DEL 29.06.2016

Procedura di verifica di assoggettabilità a VIA
ex Art. 13 L.R. 4/2016

Elaborato

INQUADRAMENTO TERRITORIALE


Redattore

Proponente

Studio Tecnico Arch. Matteo DIANESE
P.za Rizzo, 51/1 - 30027 San Donà di Piave (VE) Tel 0421222553 - Fax 0421188013 Web: www.studiodianese.it
E-Mail: m.dianese@studiodianese.it - E-Mail certificata: m.dianese@pec.it - Account Skype: mdianese
Pratica Prot. N. 052.17-009/An Revisione N. Rev.0 - Febbraio 2018 - Nome File Progetto VO.0.dwg


ESTRATTO DI CARTA TECNICA REGIONALE

Scala 1:5000

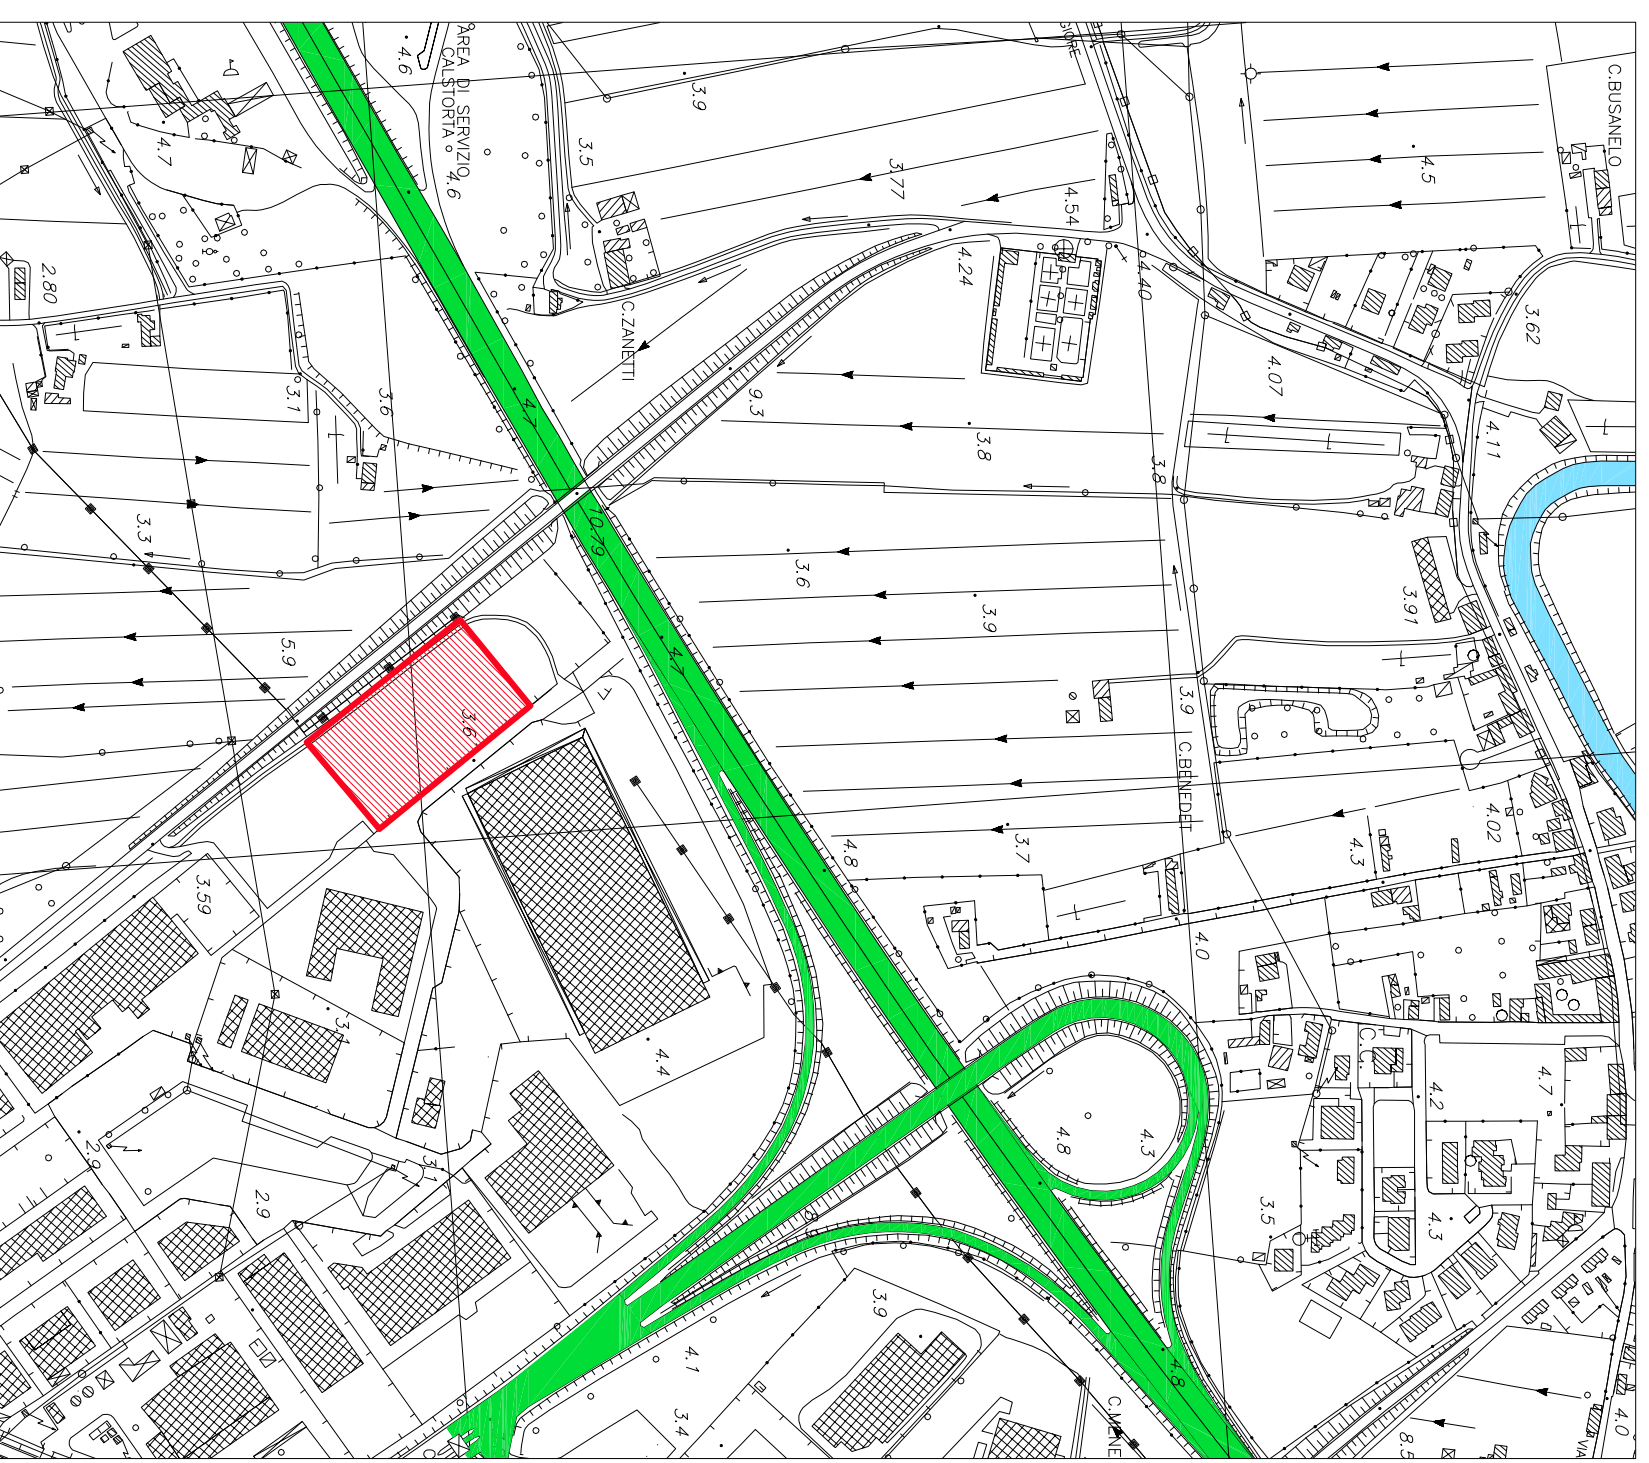


Legenda

- Area impianto autorizzato
- Autostrada A4
- Perimetro insediamento
- Corsi d'acqua

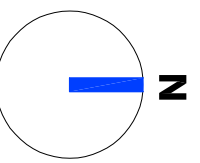


ESTRATTO DEL PIANO DEGLI INTERVENTI

Scala 1:2000

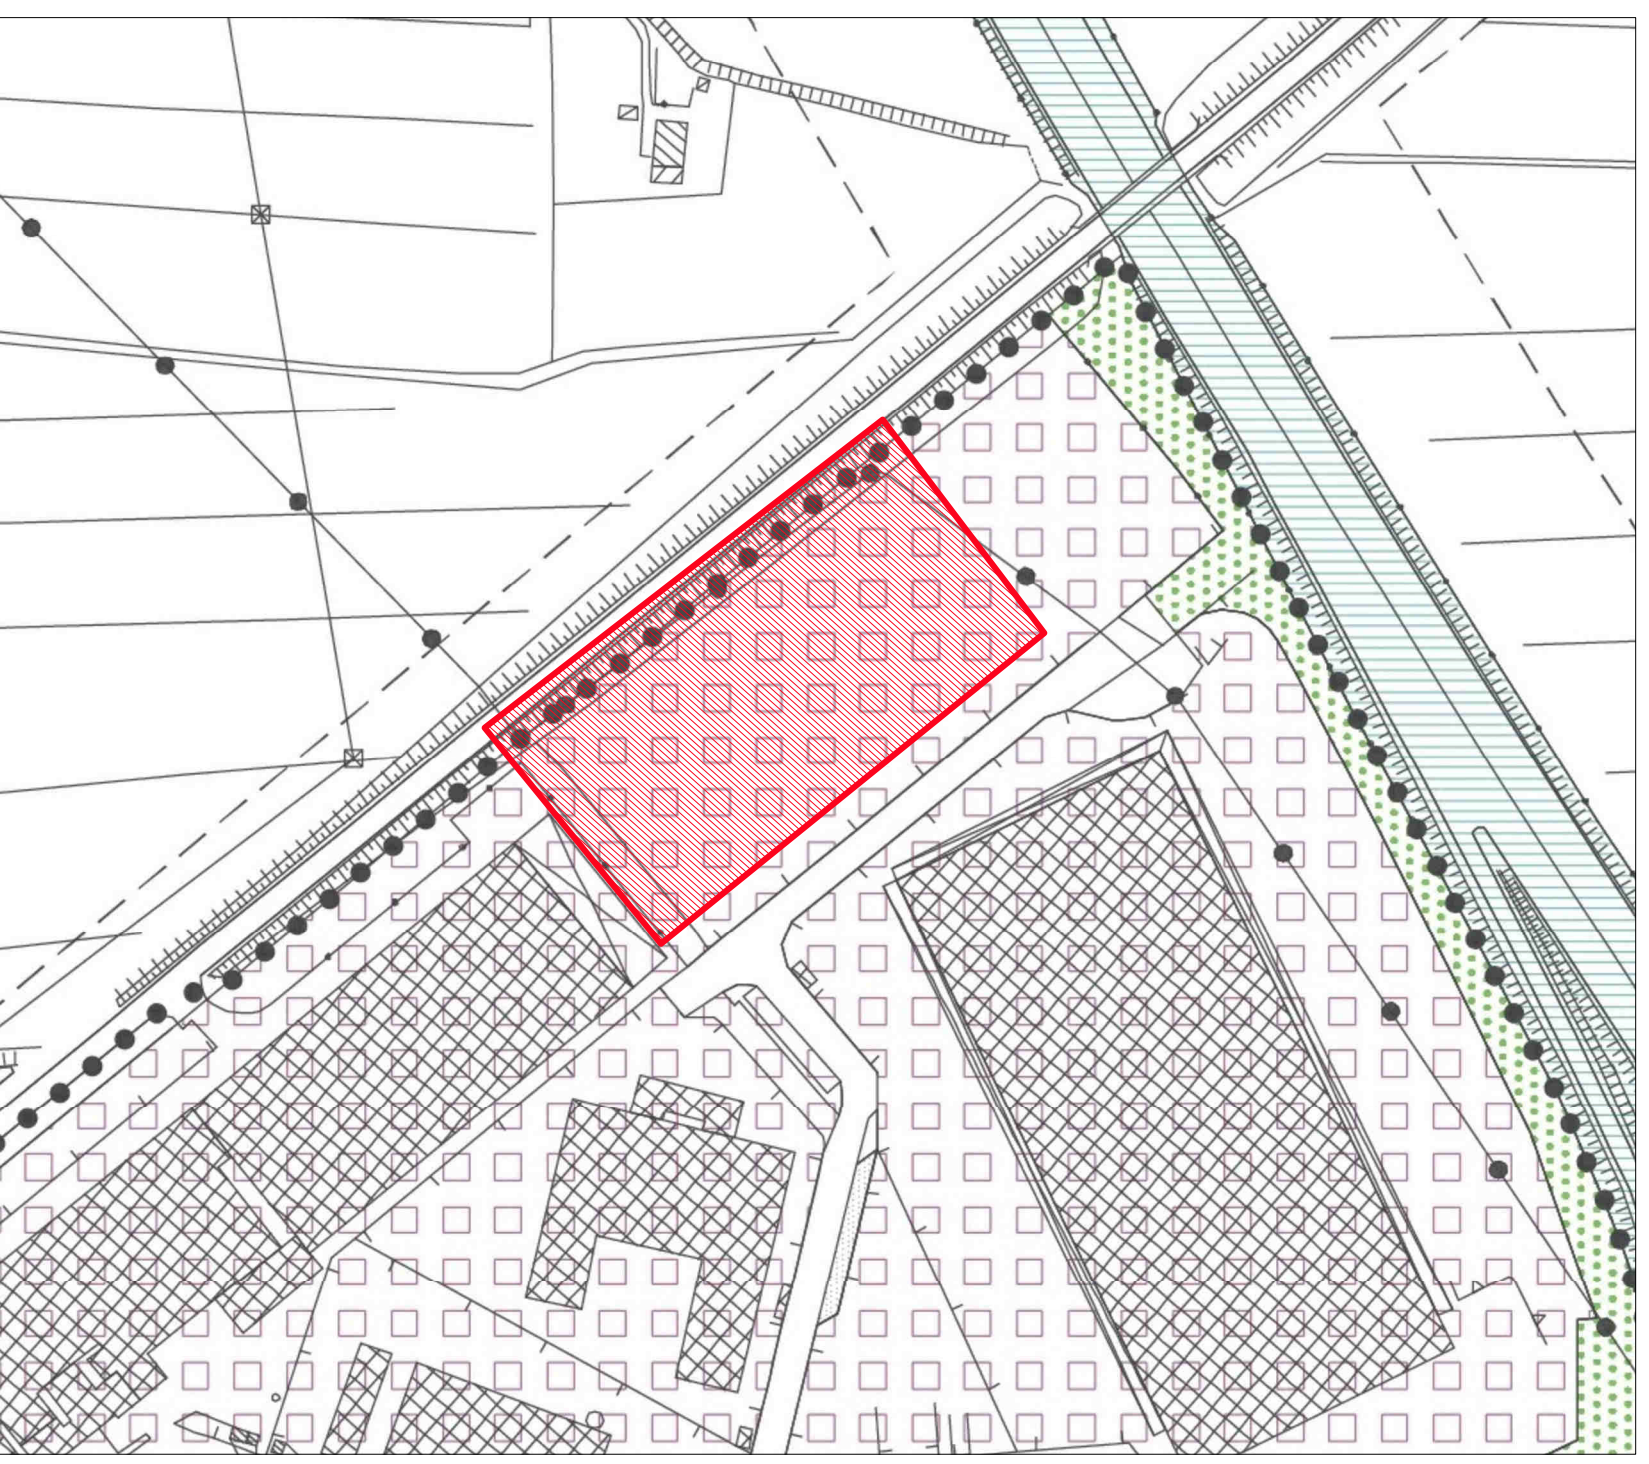


Legenda

- Area impianto autorizzato
- Zona omogenea Db - Industriale da riconvertire
- Perimetro insediamento

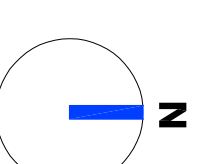

ESTRATTO DI MAPPA CATASTALE

Censuario di Cessalto - Foglio 7 - Mappali 920, 539, 950, 902, 925 - Foglio 11 - Mappale 198
Scala 1:2000

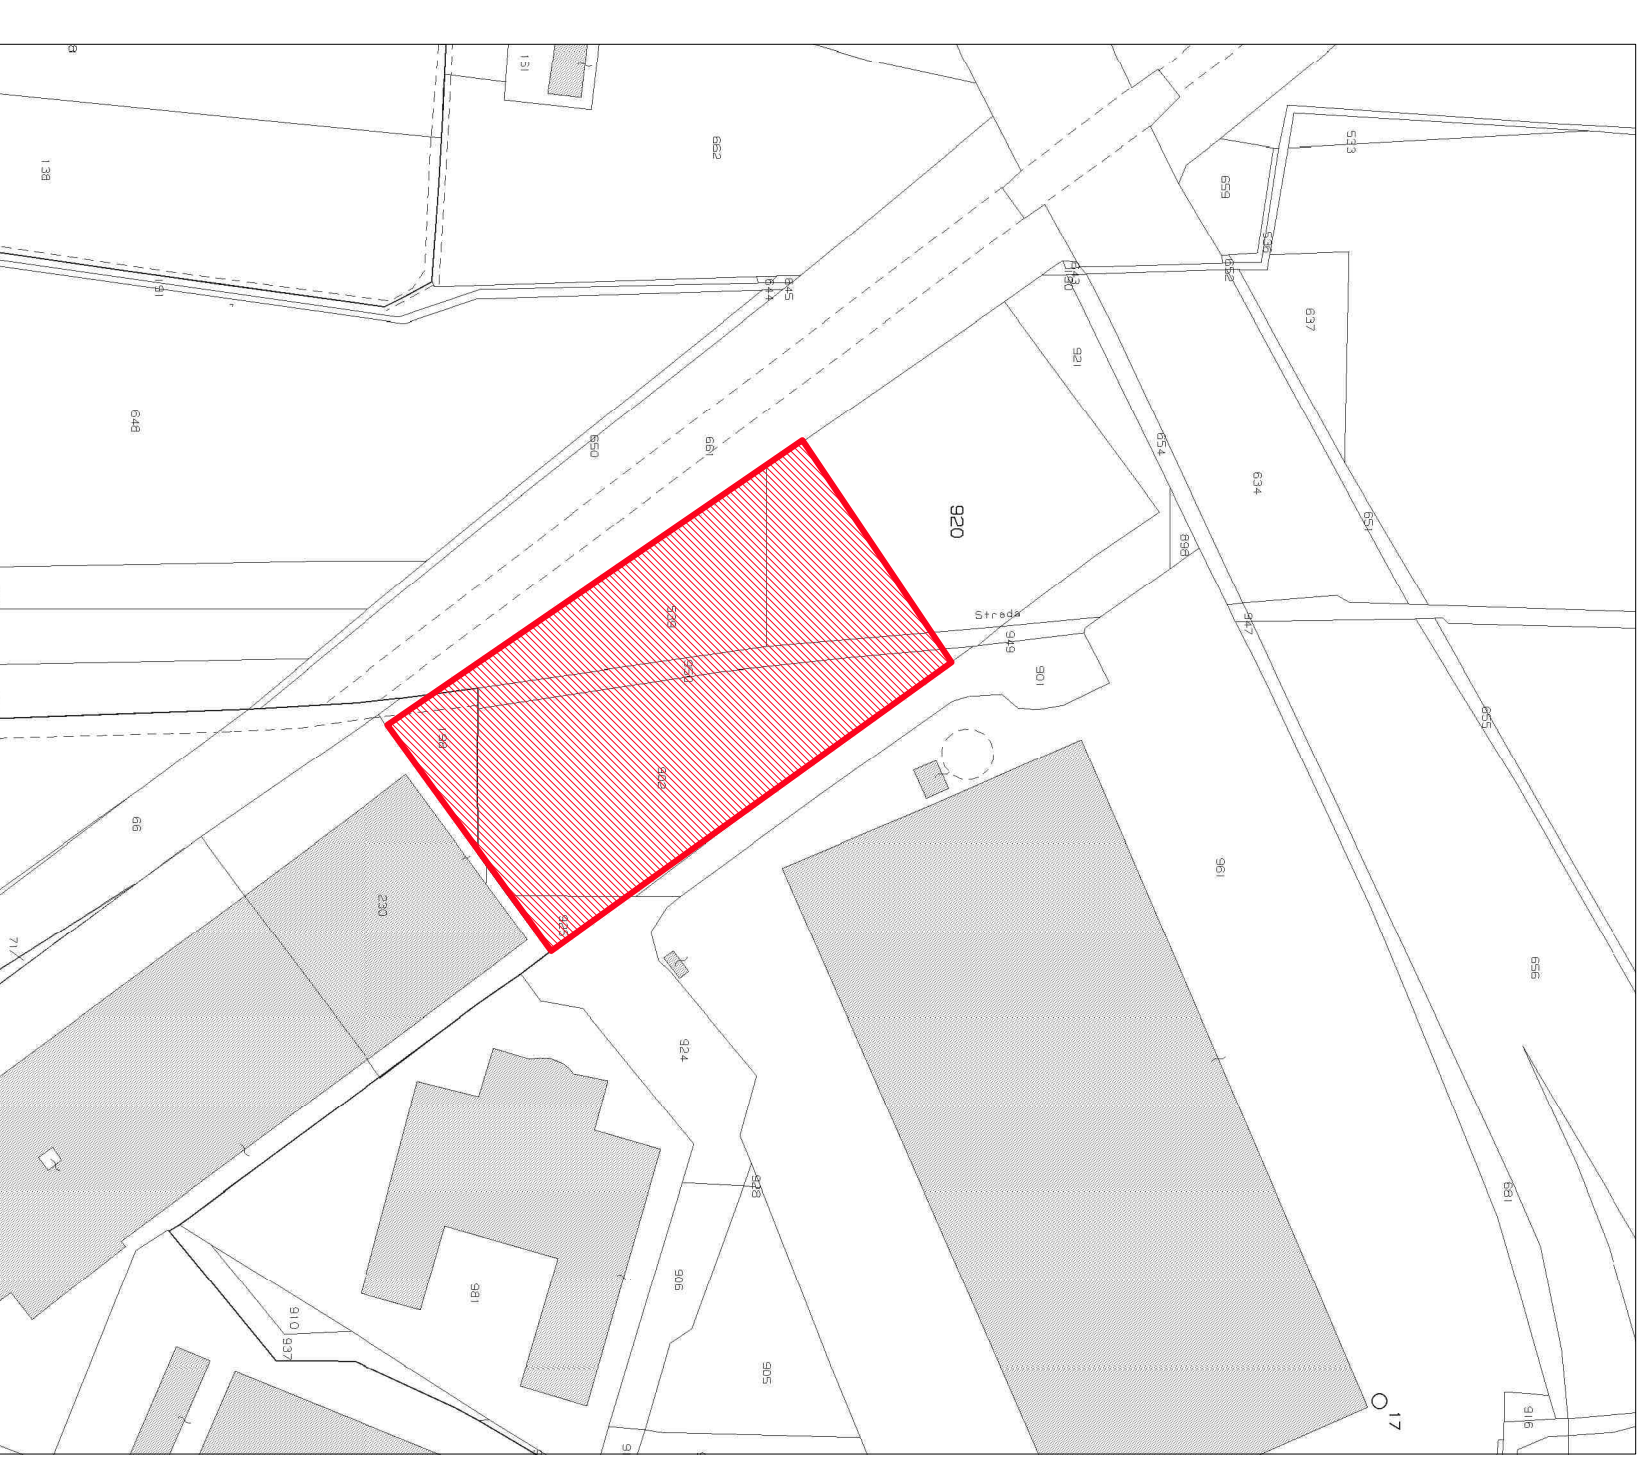

Legenda

- Area impianto autorizzato
- Perimetro insediamento

