



**CONTARINA
SPA**

Via Vittorio Veneto, 6 - 31027 Lovadina di Spresiano (TV)
Cod. Fisc. e Partita IVA 02196020263
Tel. 0422 7268 - Fax 0422 725703
www.contarina.it - e-mail: contarina@contarina.it

NUOVA AREA PARCHEGGIO MEZZI ED AUTOVETTURE

PROGETTO DEFINITIVO

COMMESSA:

FILE:
CON-SPR-PK-PD-I-a

PIANO PARTICELLARE DI
ESPROPRIO CON ELENCO DITTE

ELAB.

I

REV.

A

-



**CONTARINA
SPA**
via Vittorio Veneto, 6
31027 Lovadina di Spresiano (TV)

Dott. Ing. **Gianluca MONEGO**
RESPONSABILE DIVISIONE IMPIANTI CONTARINA s.p.a.

PROGETTAZIONE:



Dott. Ing. **Alberto SCAUNICH**
RESPONSABILE TECNICO DELLA PROGETTAZIONE

C					
C					
C					
B					
A	Luglio 2017	REVISIONE GENERALE	C. Doppio	Ing.A.Scaunich	Ing.A.Scaunich
	28/04/2017	PRIMA EMISSIONE	C. Doppio	Ing.A.Scaunich	Ing.A.Scaunich
Rev.	Data	Descrizione della revisione	Eseguito	Verificato	Approvato

A termini di Legge ci riserviamo la propriet  di questo elaborato con divieto di riprodurlo o renderlo noto a terzi senza nostra autorizzazione scritta.

PLANIMETRIA CATASTALE

scala 1:2000
0 20 40 60 80 100 m

LEGENDA

- LIMITE FOGLIO DI MAPPA CATASTALE
- ▨ AREA ESPROPRIO PER AMPLIAMENTO PARCHEGGIO (4,42 ha)




Comune di Spresiano
Foglio 25

Canarino

Comune di Villorba
Foglio 21

Traversina

Paluzza

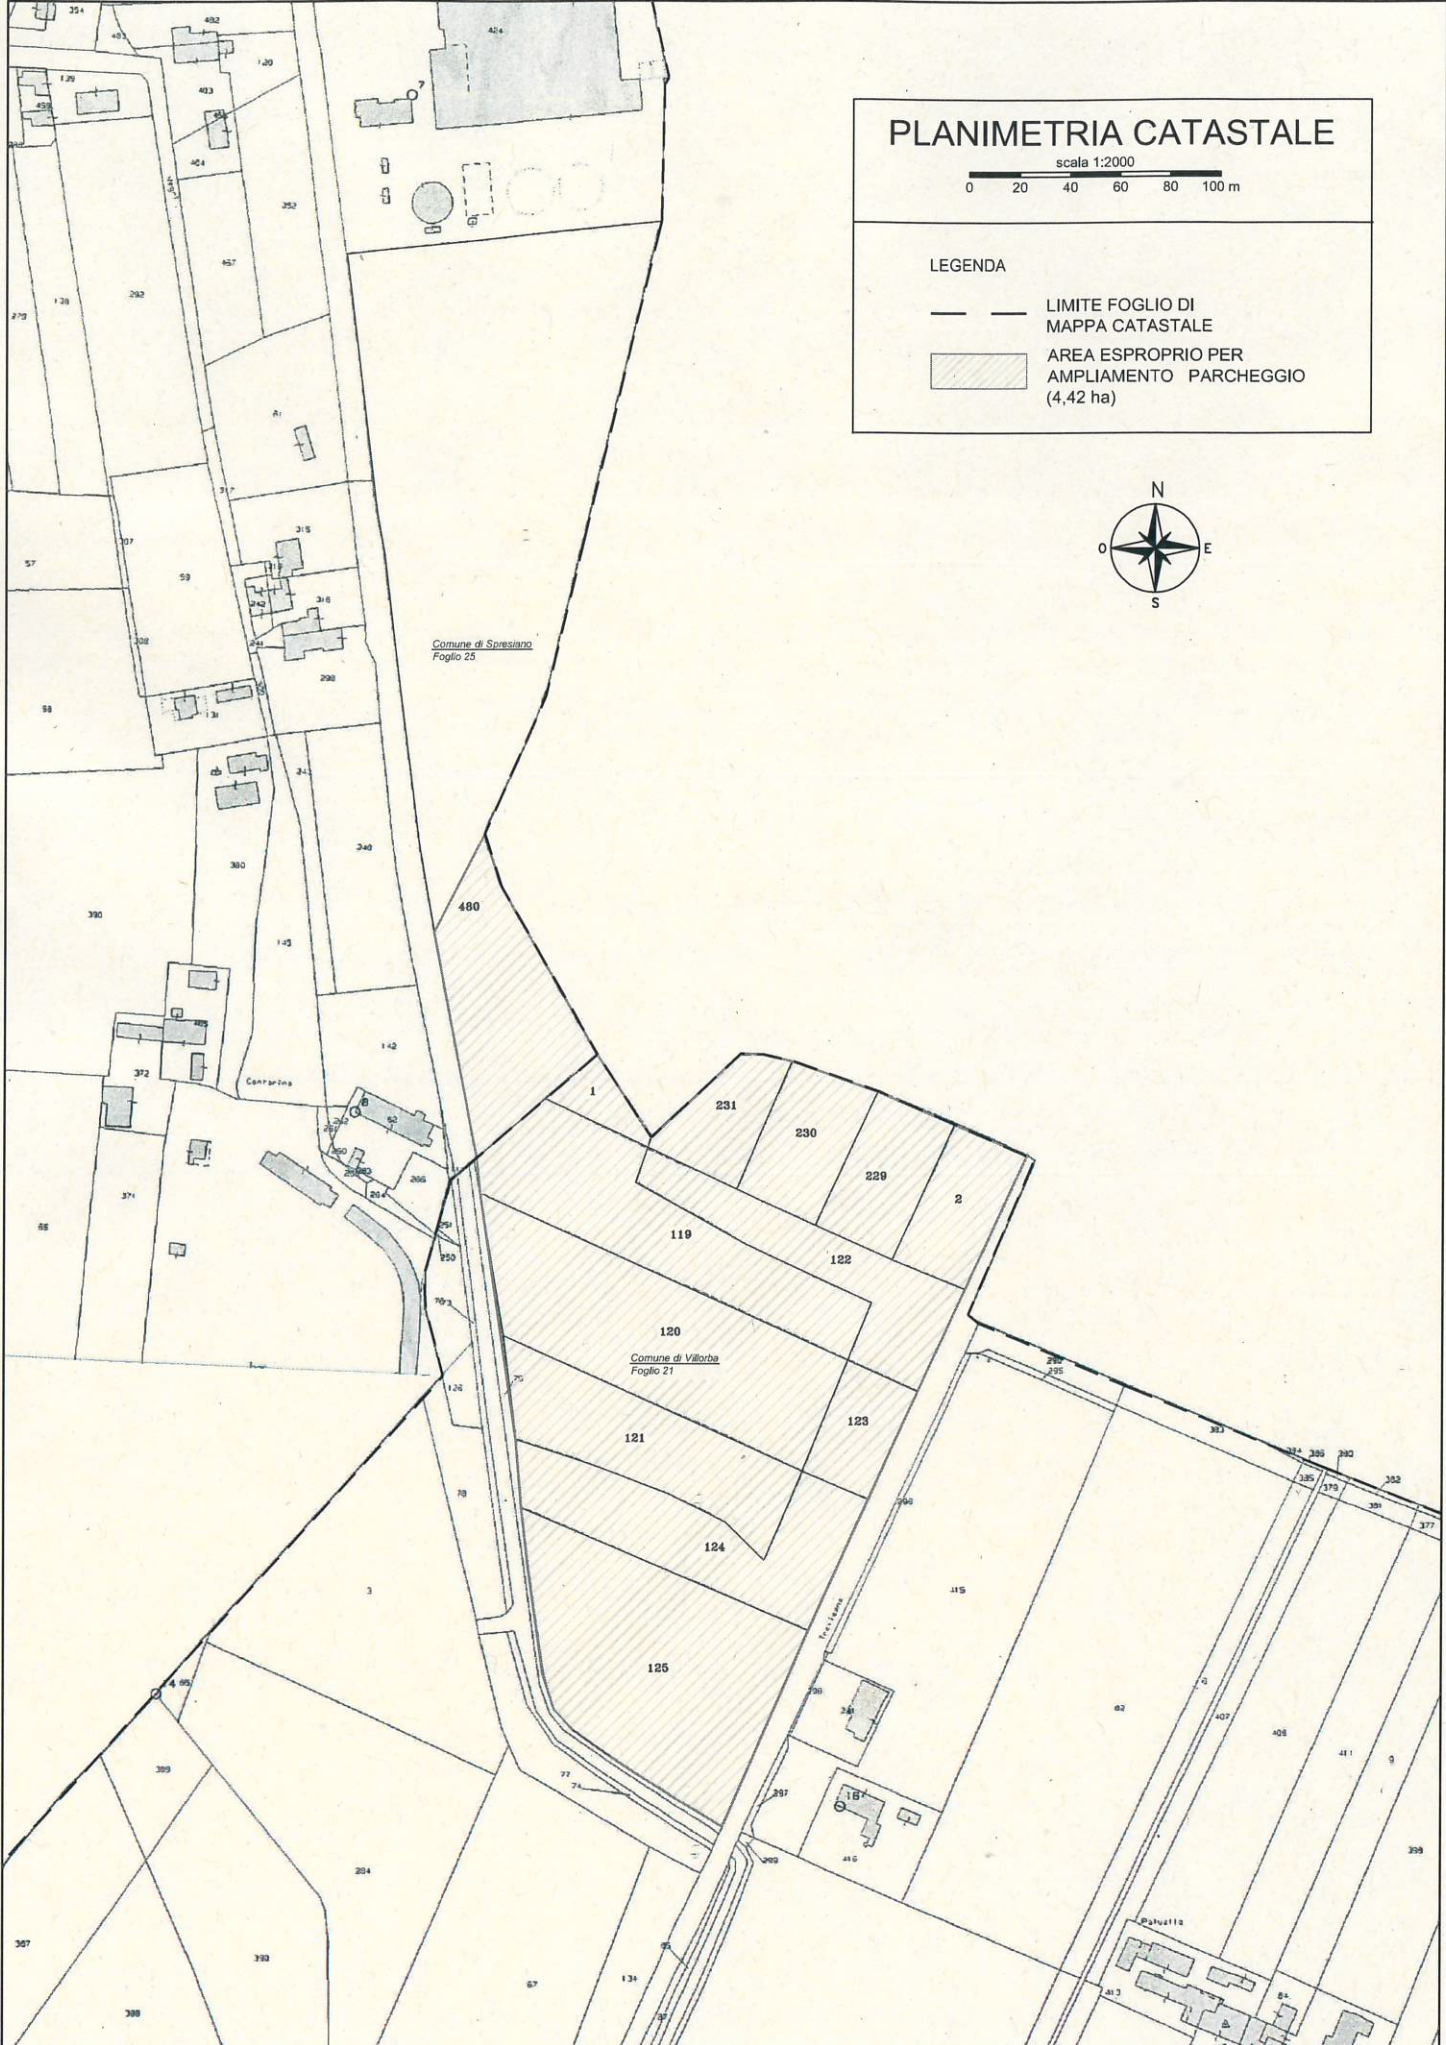

Elenco "Visure per immobile" omissis.

...