




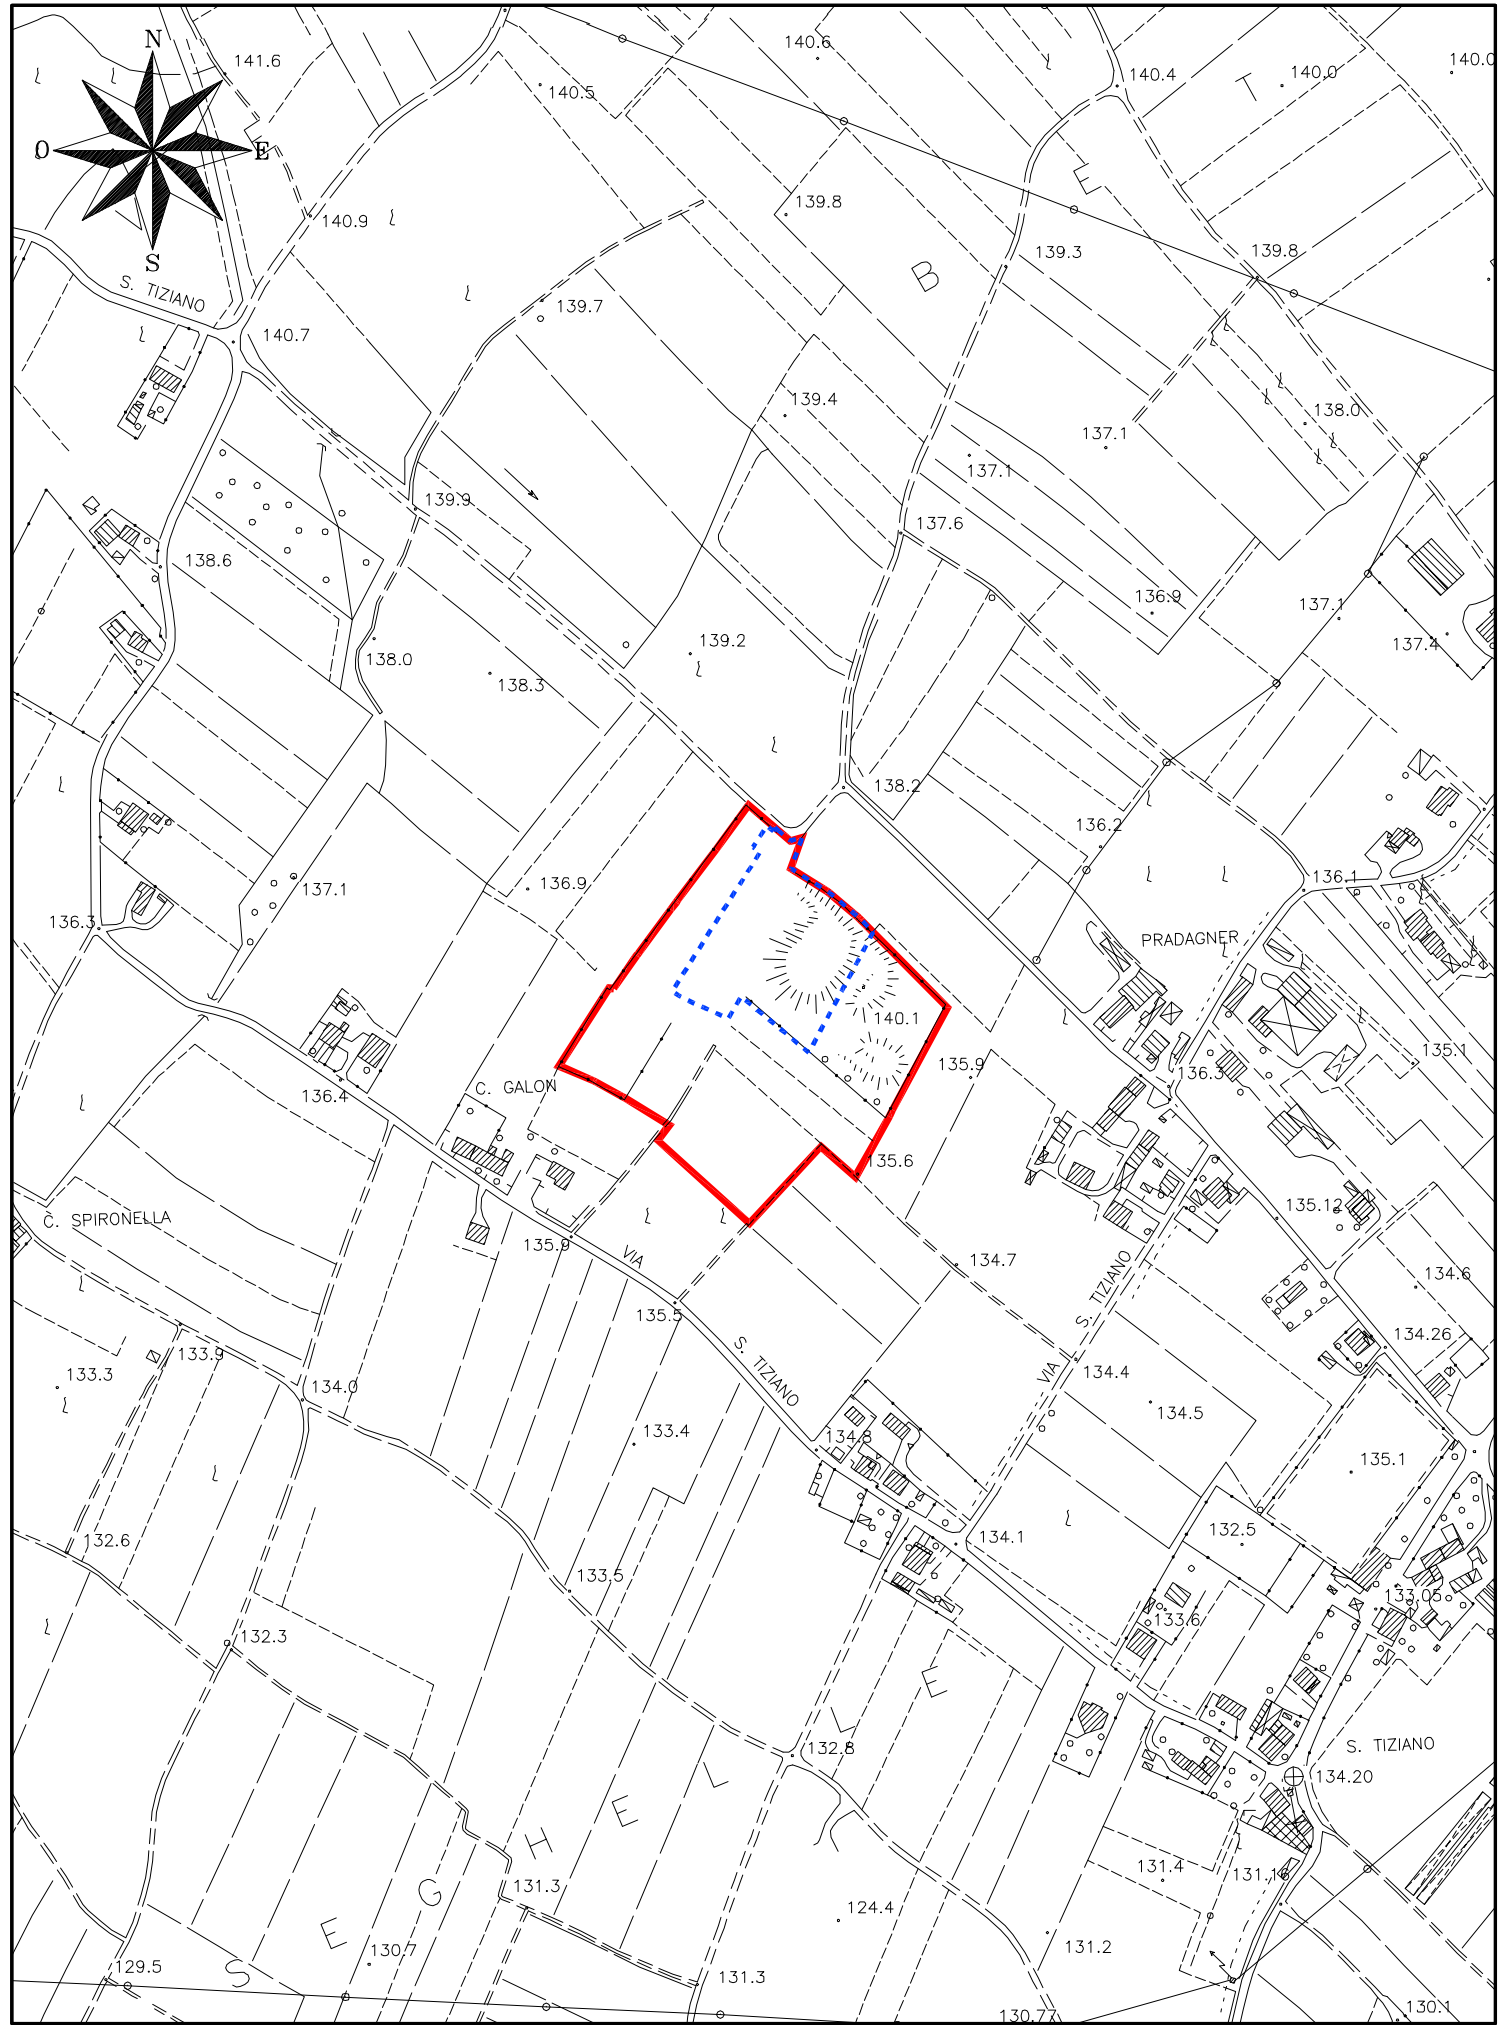


CARTA TECNICA REGIONALE (C.T.R.)
Scala 1:5.000

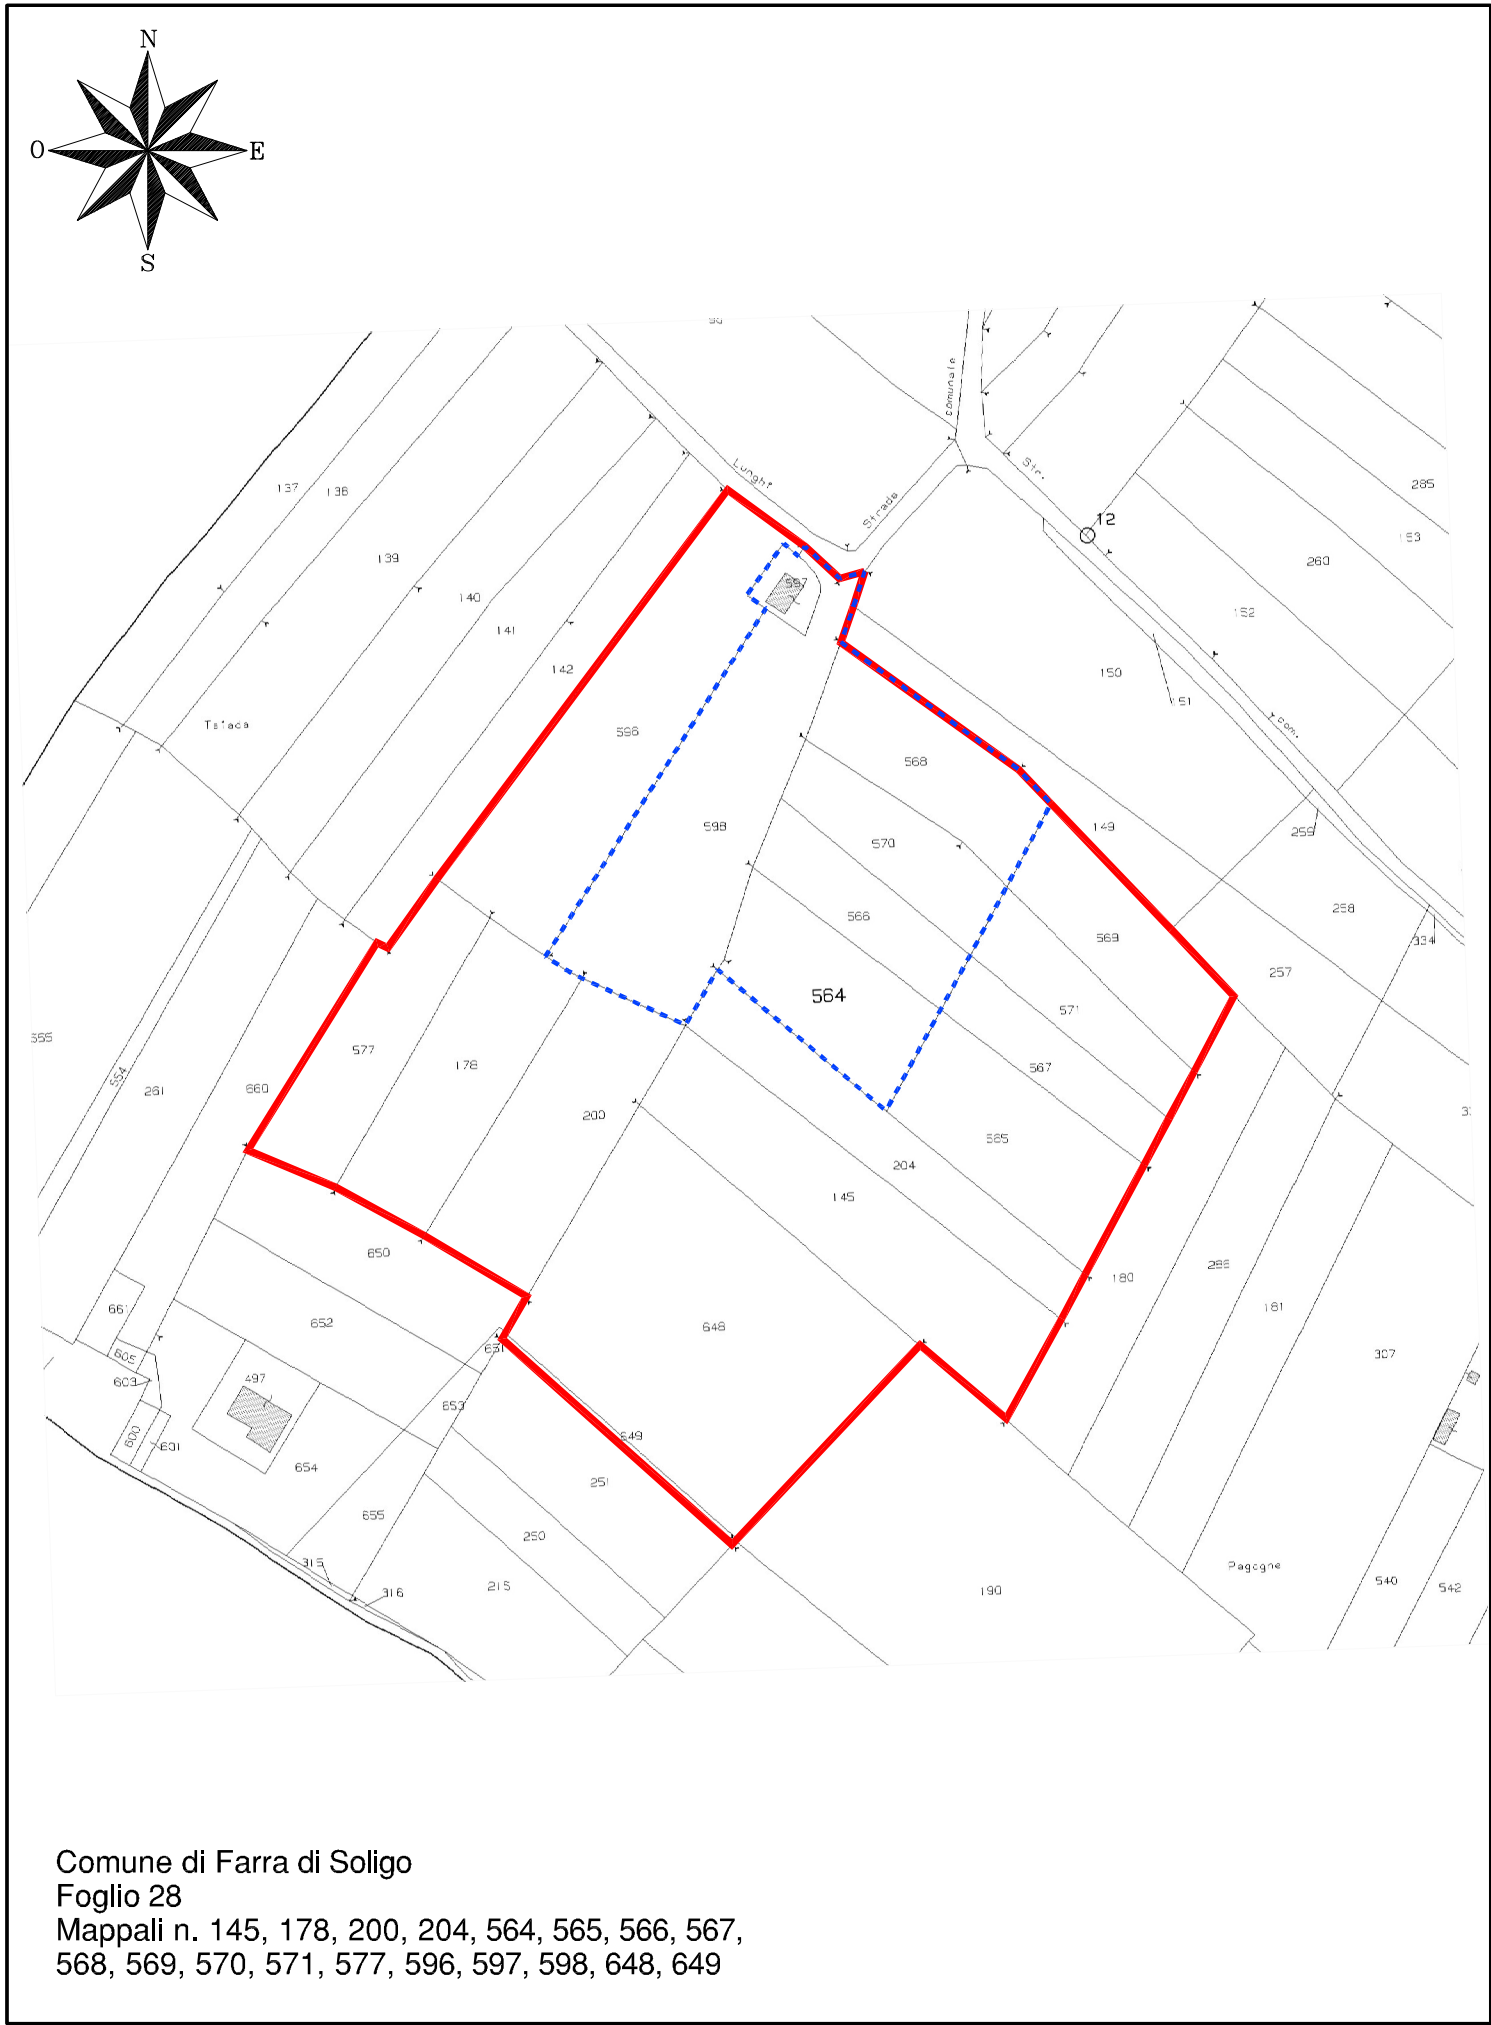


MAPPA CATASTALE
Scala 1:2.000

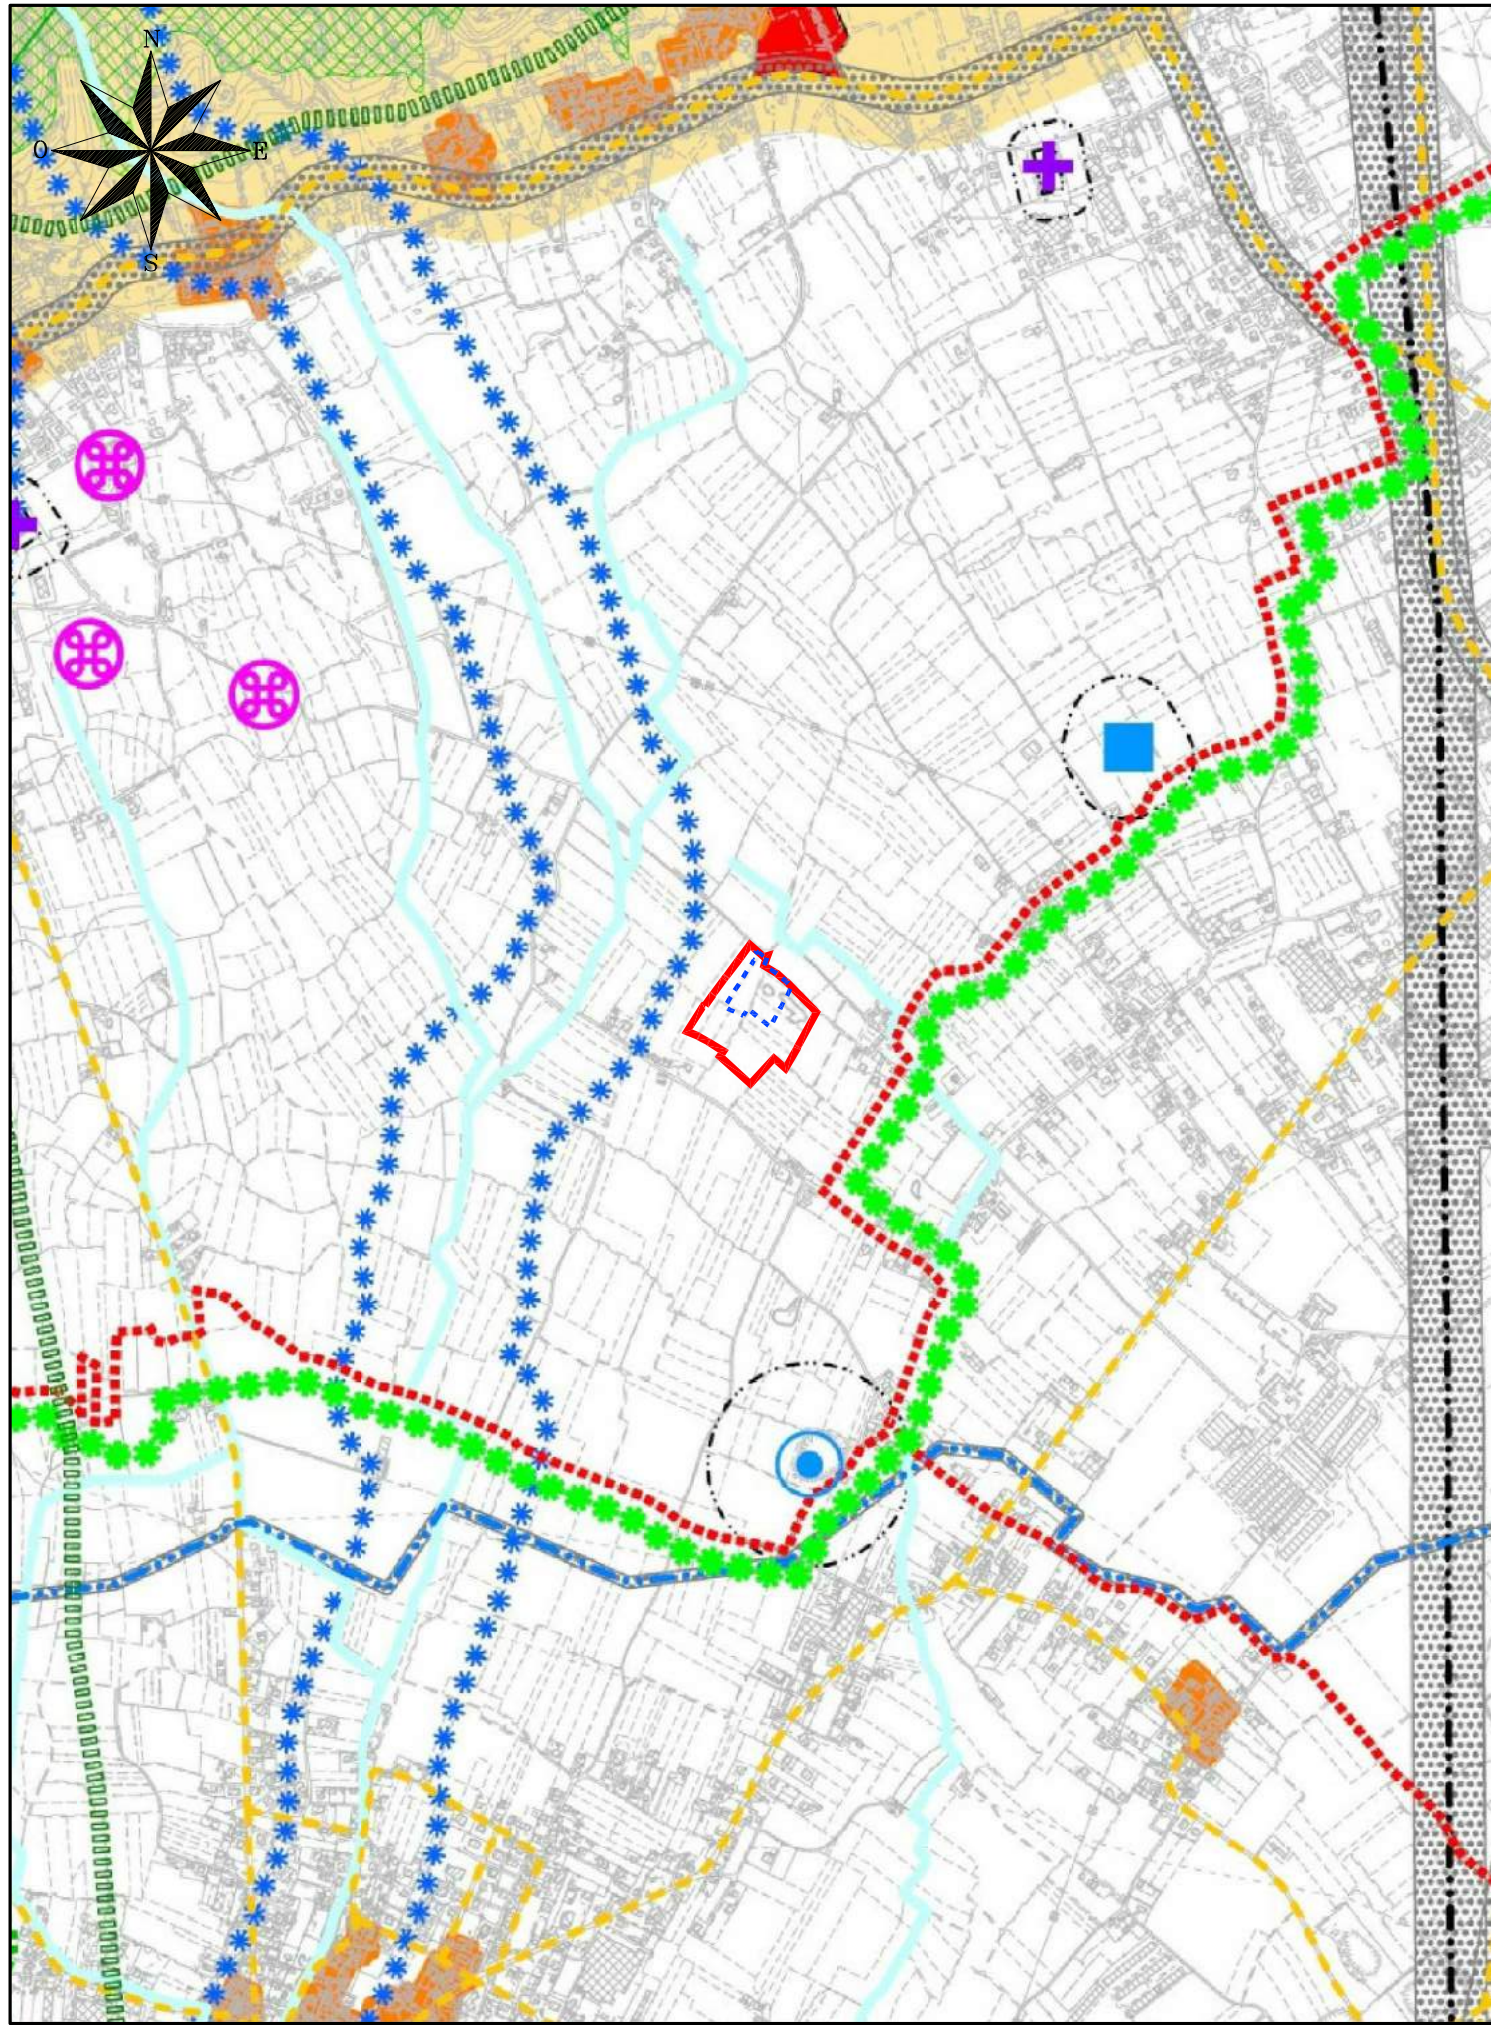


PIANO DI ASSETTO DEL TERRITORIO INTERCOMUNALE (P.A.T.I.)
TAV. 07.01 - Carta dei Vincoli e della Pianificazione Territoriale - Scala 1:15.000

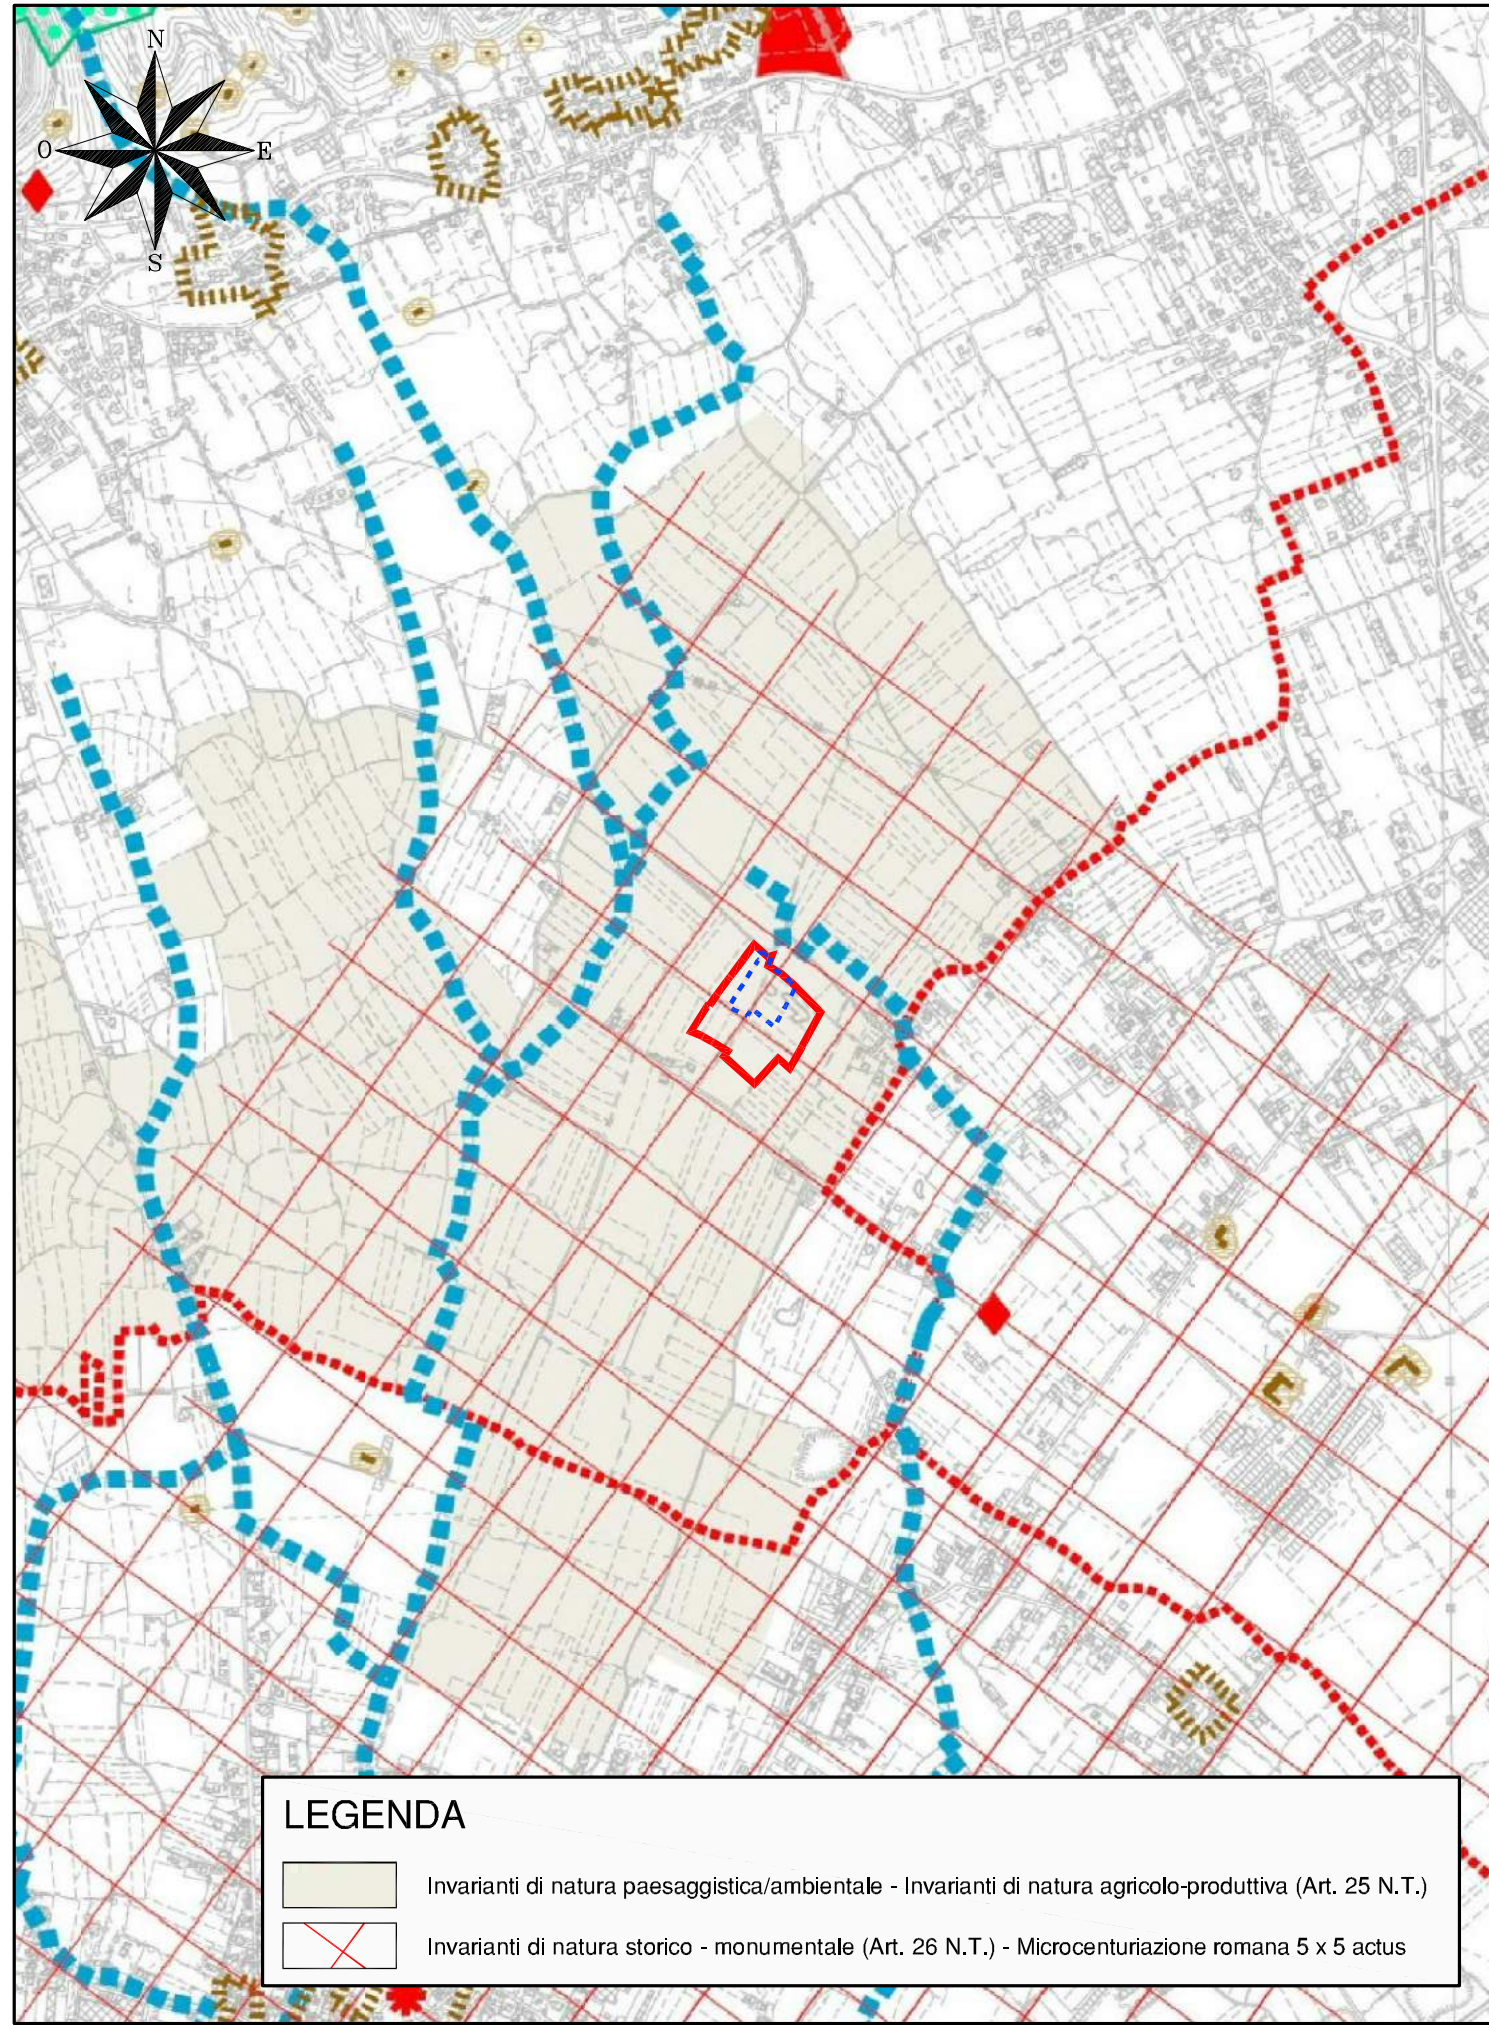

PIANO DI ASSETTO DEL TERRITORIO INTERCOMUNALE (P.A.T.I.)
TAV. 07.02 - Carta delle Invarianti - Scala 1:15.000

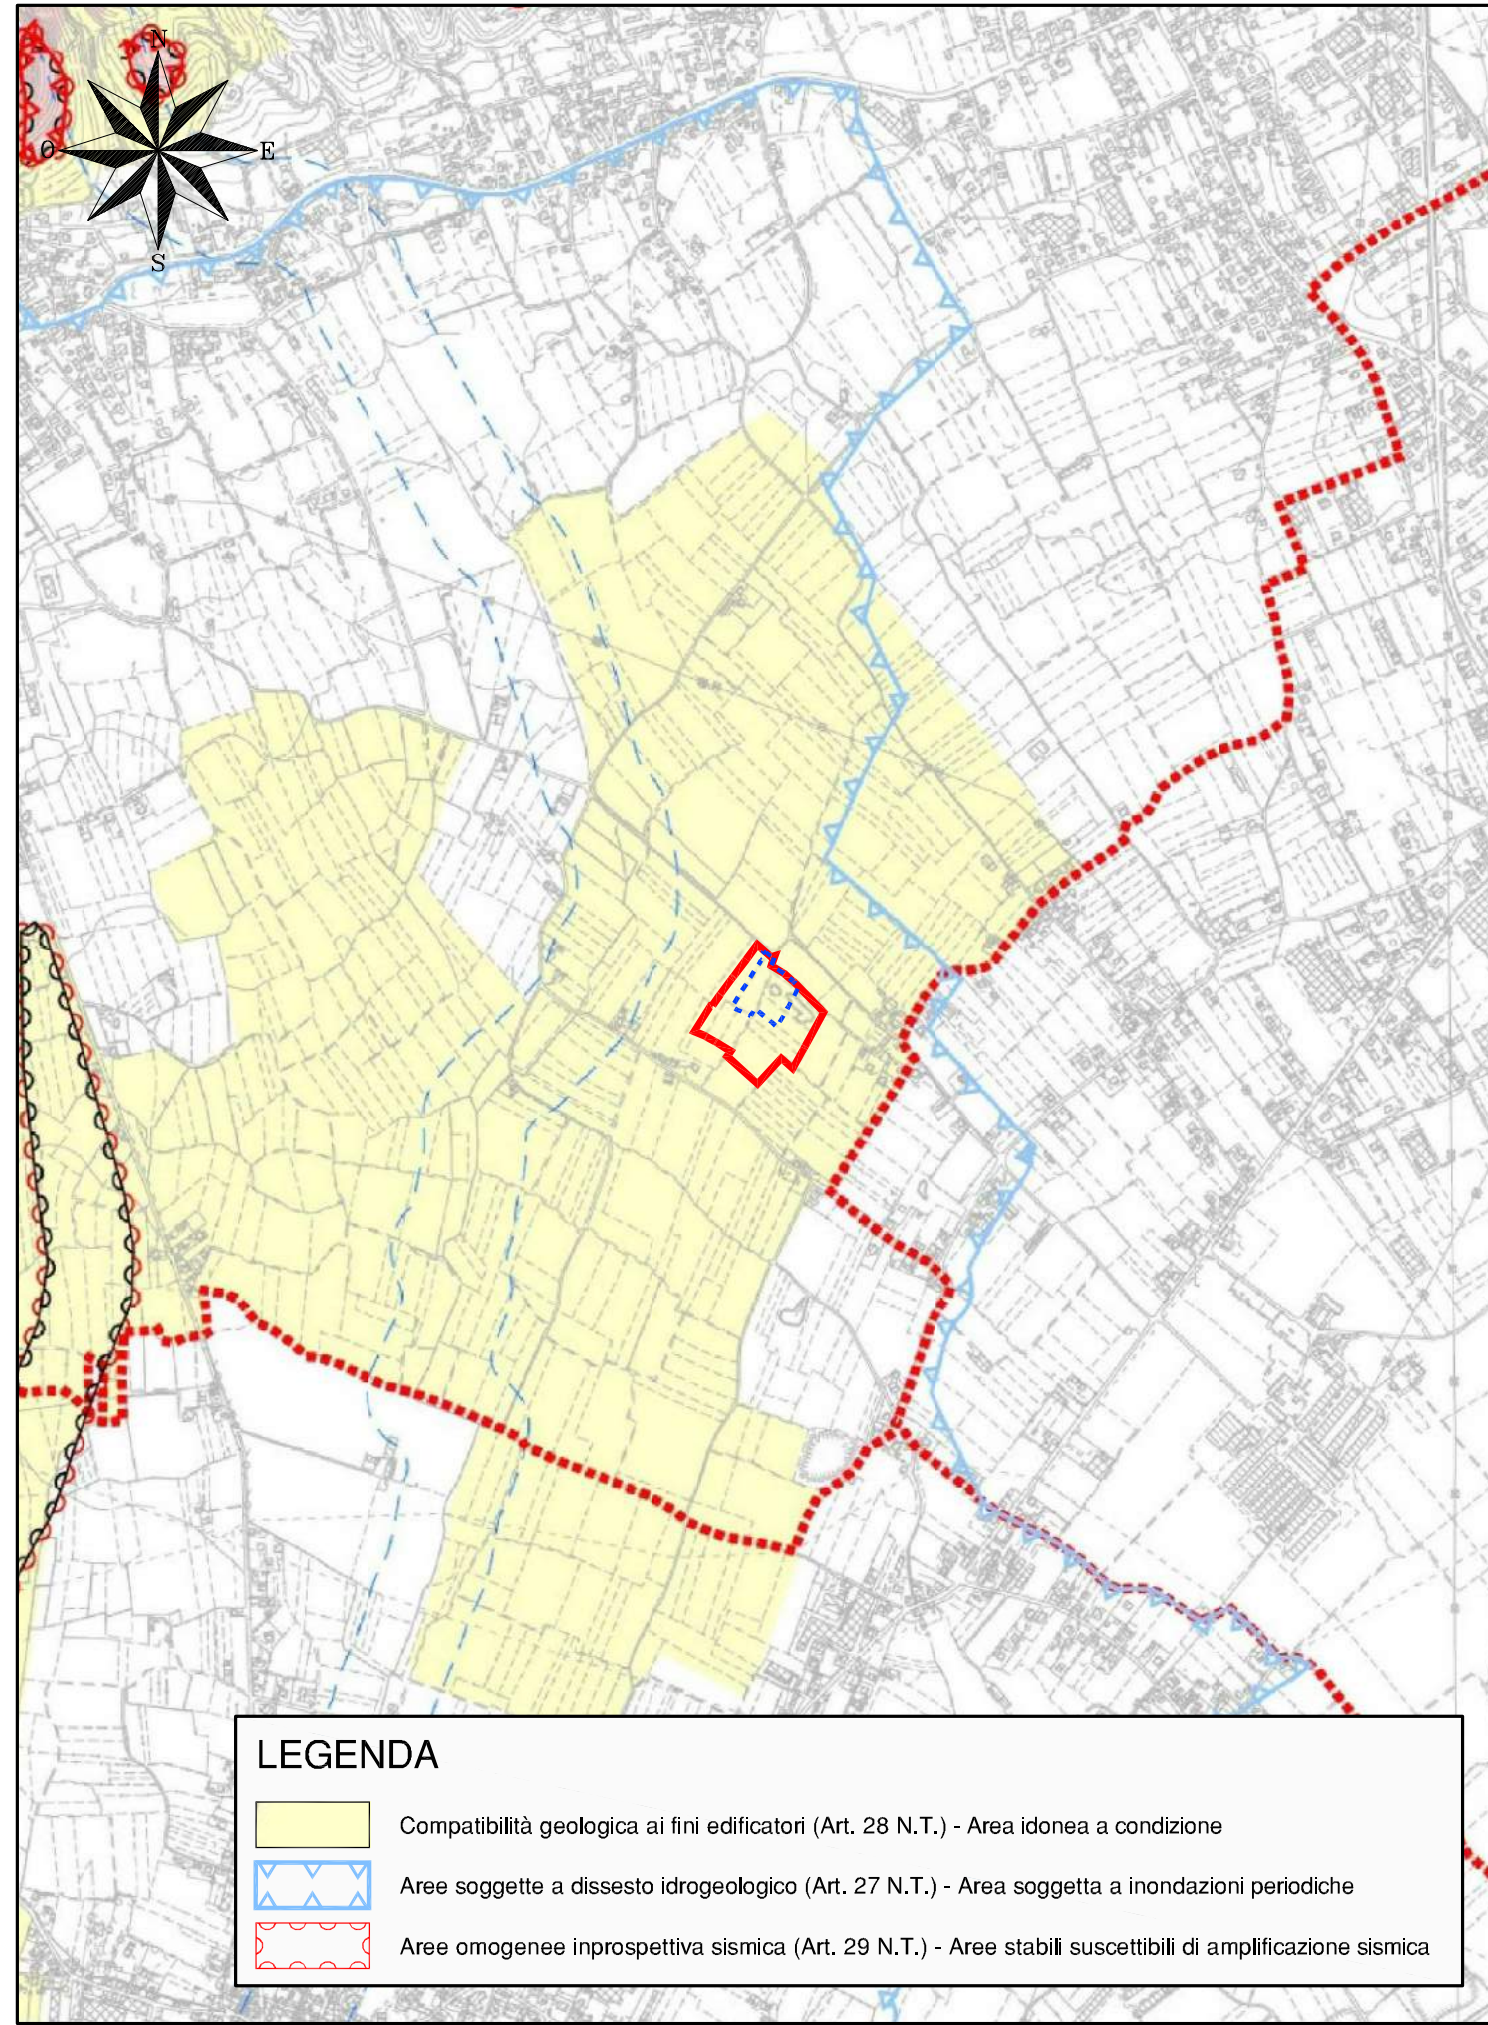


PIANO DI ASSETTO DEL TERRITORIO INTERCOMUNALE (P.A.T.I.)
TAV. 07.03 - Carta delle Fragilità - Scala 1:15.000

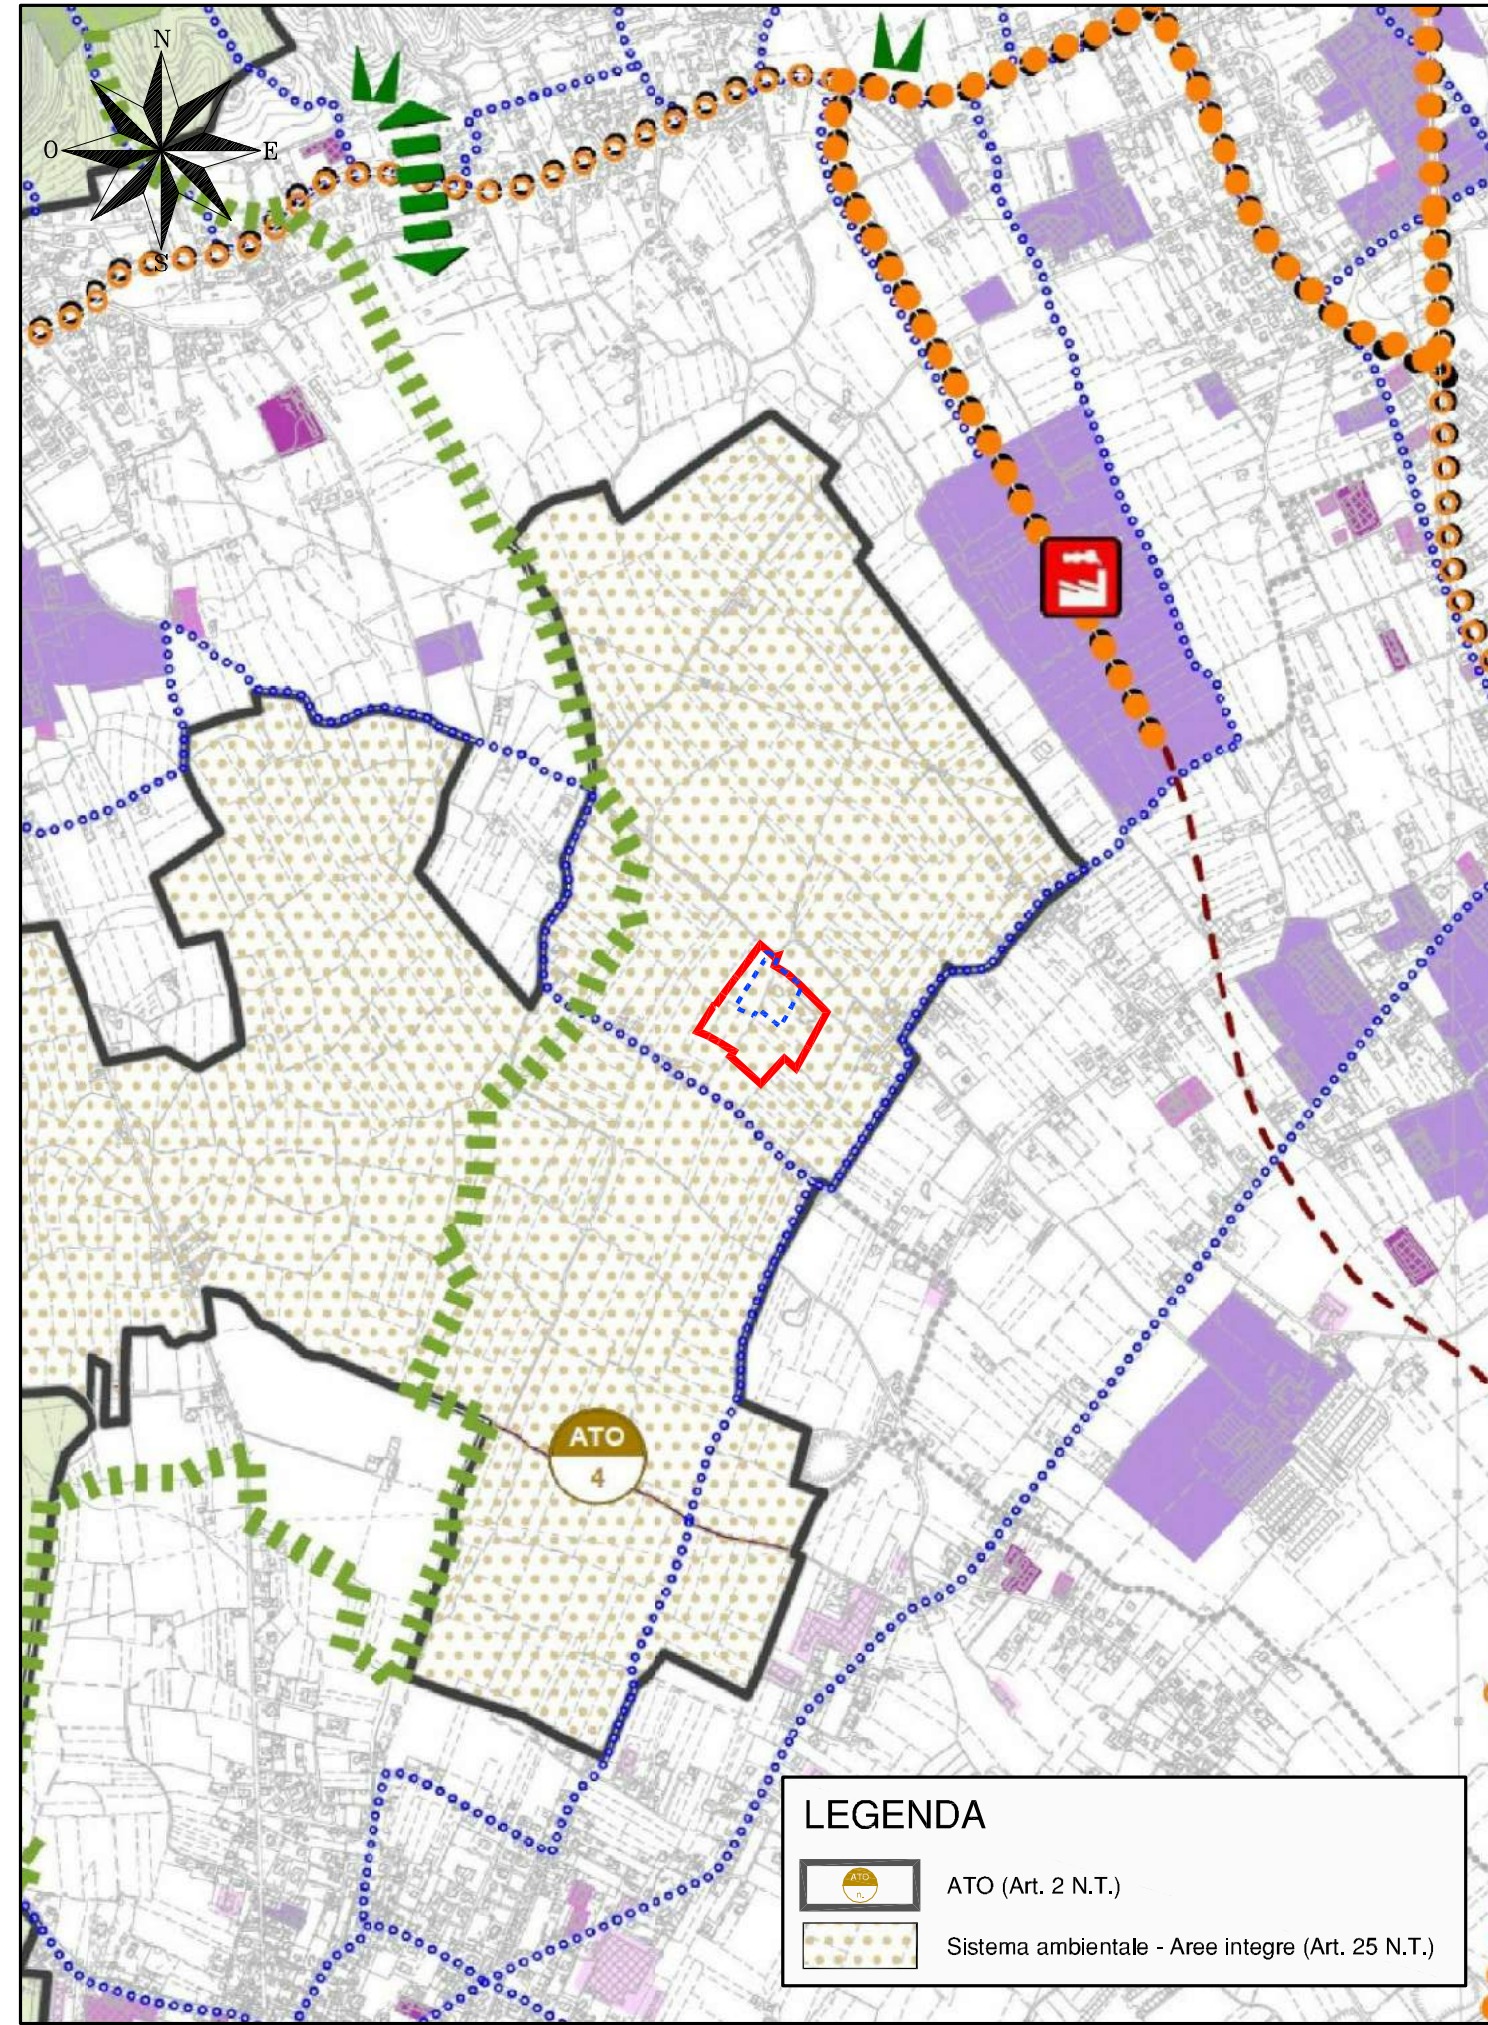


PIANO DI ASSETTO DEL TERRITORIO INTERCOMUNALE (P.A.T.I.)
TAV. 07.04 - Carta della Trasformabilità - Scala 1:15.000

LEGENDA


- Limite proprietà - Nuovo limite impianto proposto
- Limite impianto autorizzato

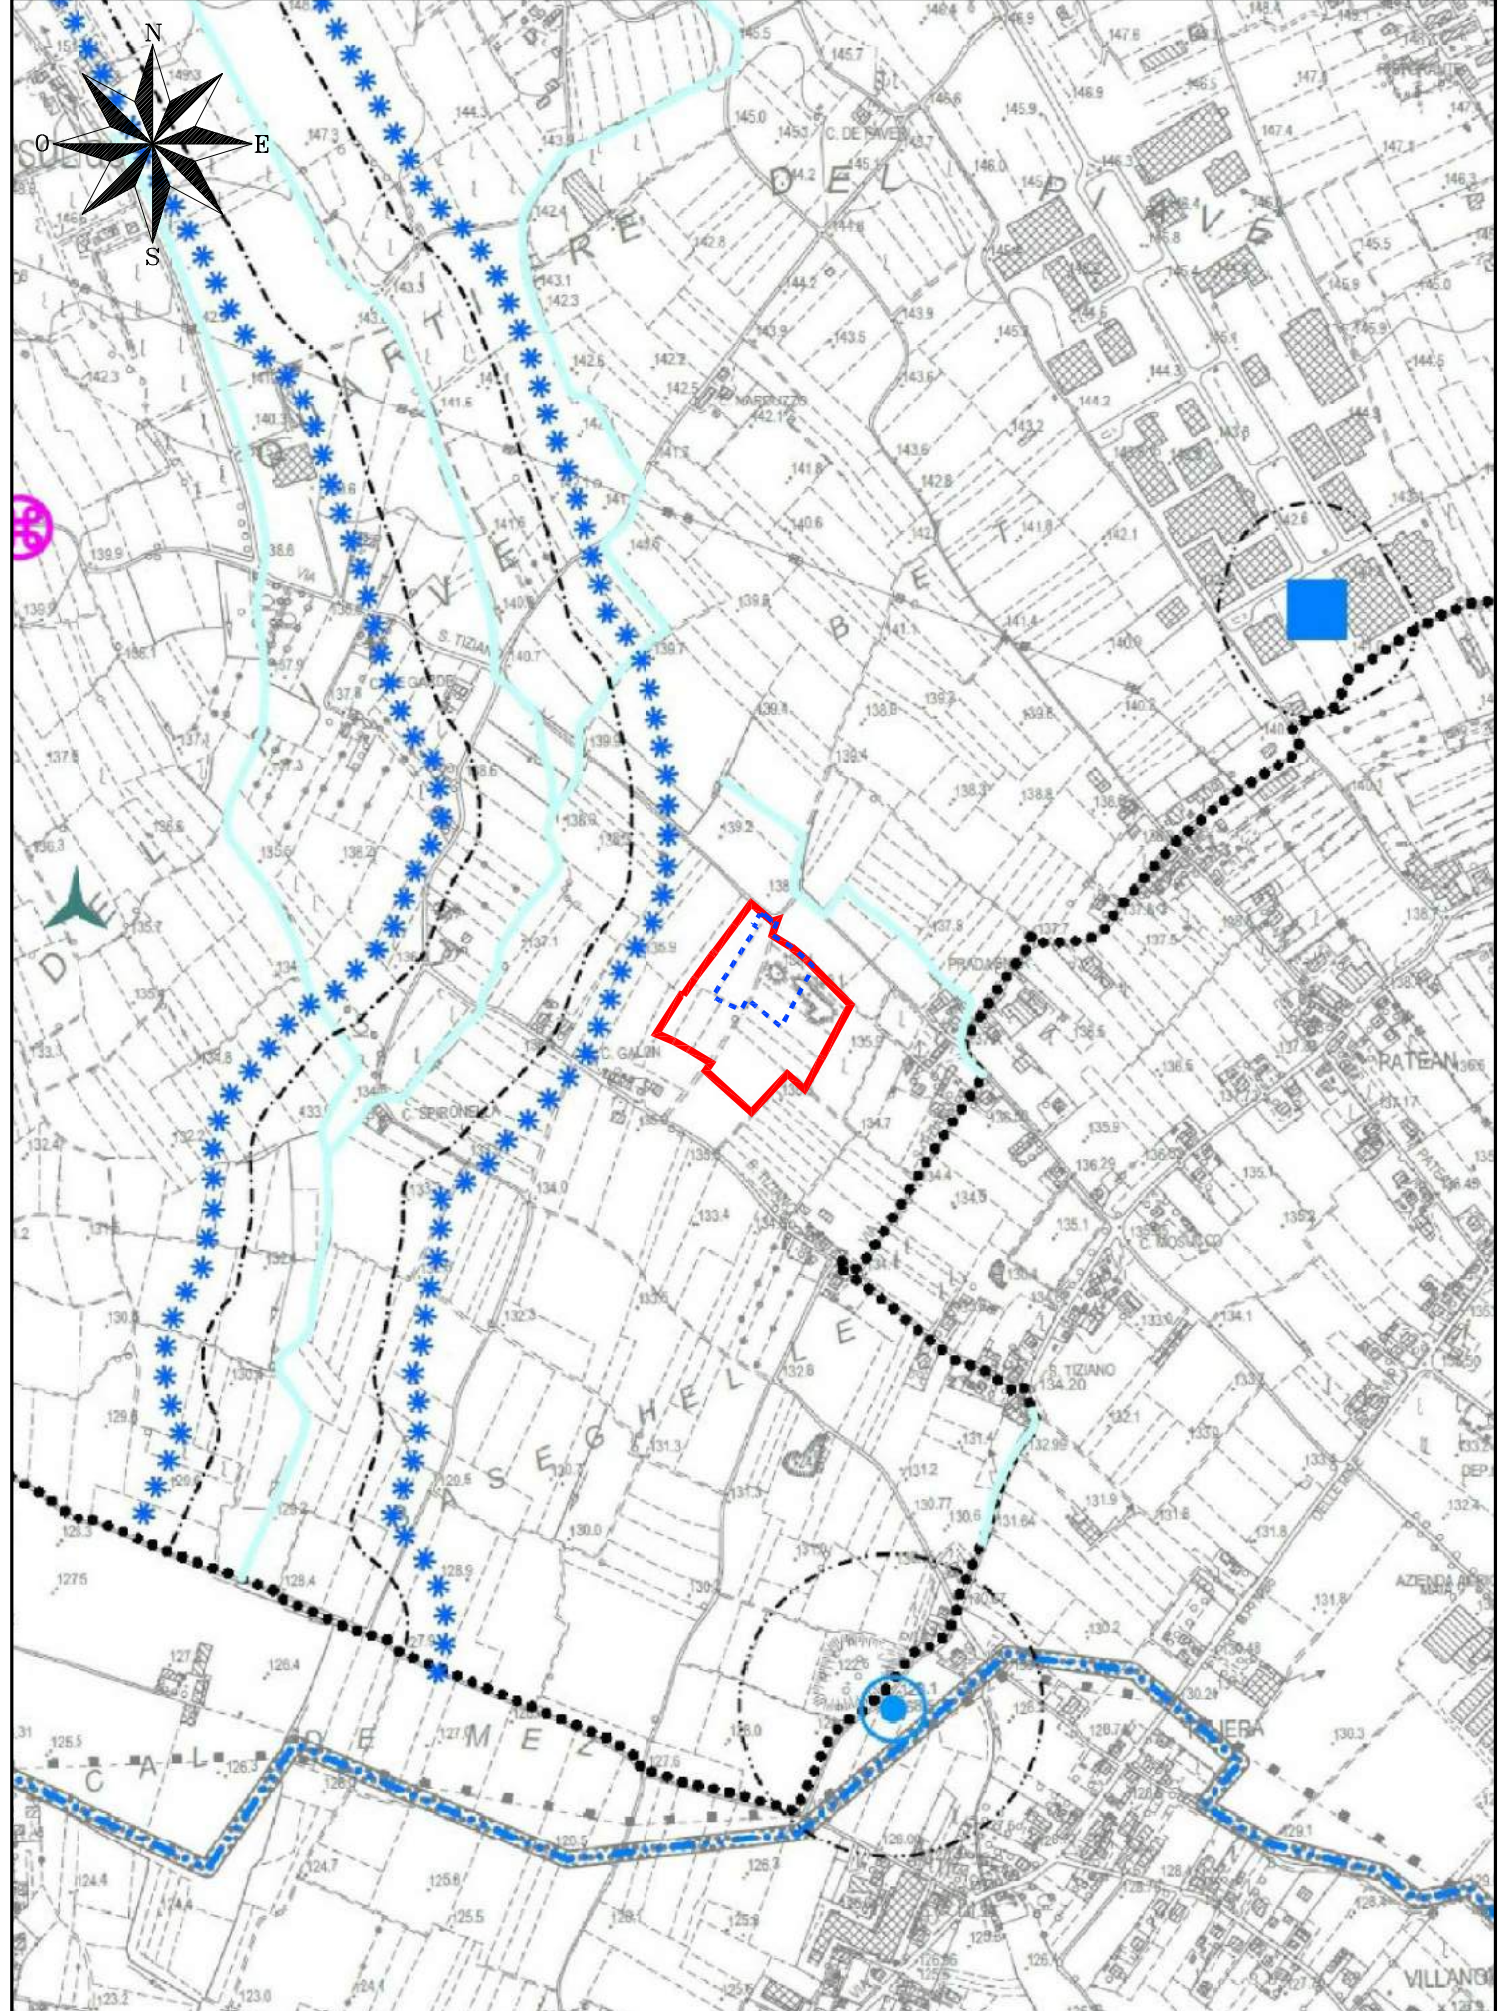


PIANO DI ASSETTO DEL TERRITORIO (P.A.T.)
TAV. 08.01 - Carta dei Vincoli e della Pianificazione Territoriale - Scala 1:10.000

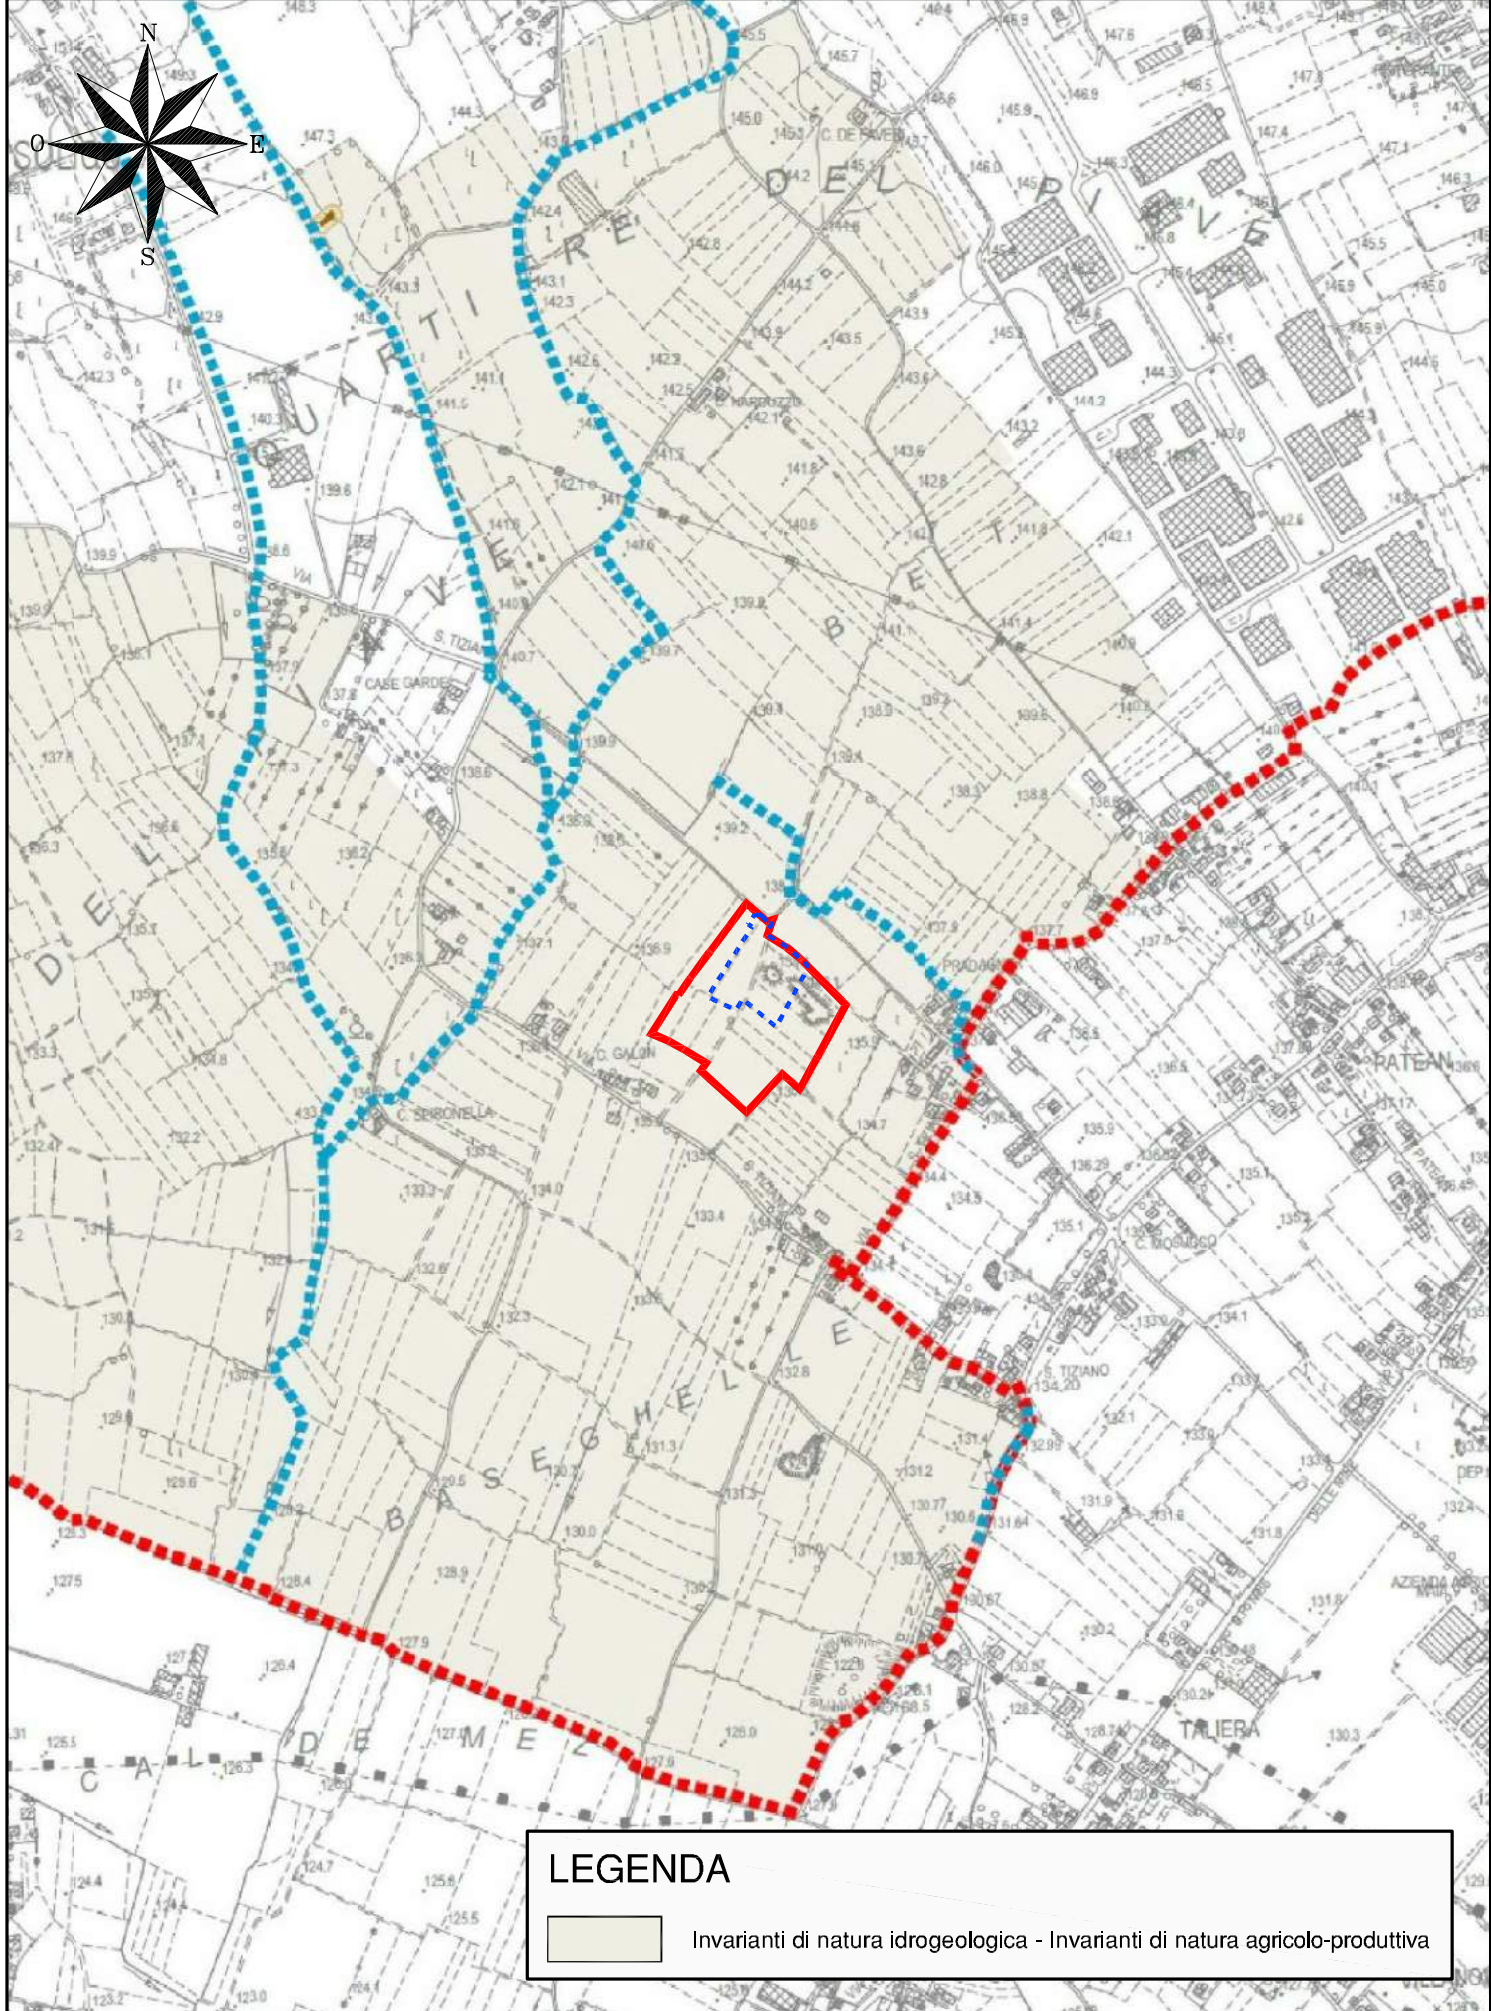


PIANO DI ASSETTO DEL TERRITORIO (P.A.T.)
TAV. 08.02 - Carta delle Invarianti - Scala 1:10.000

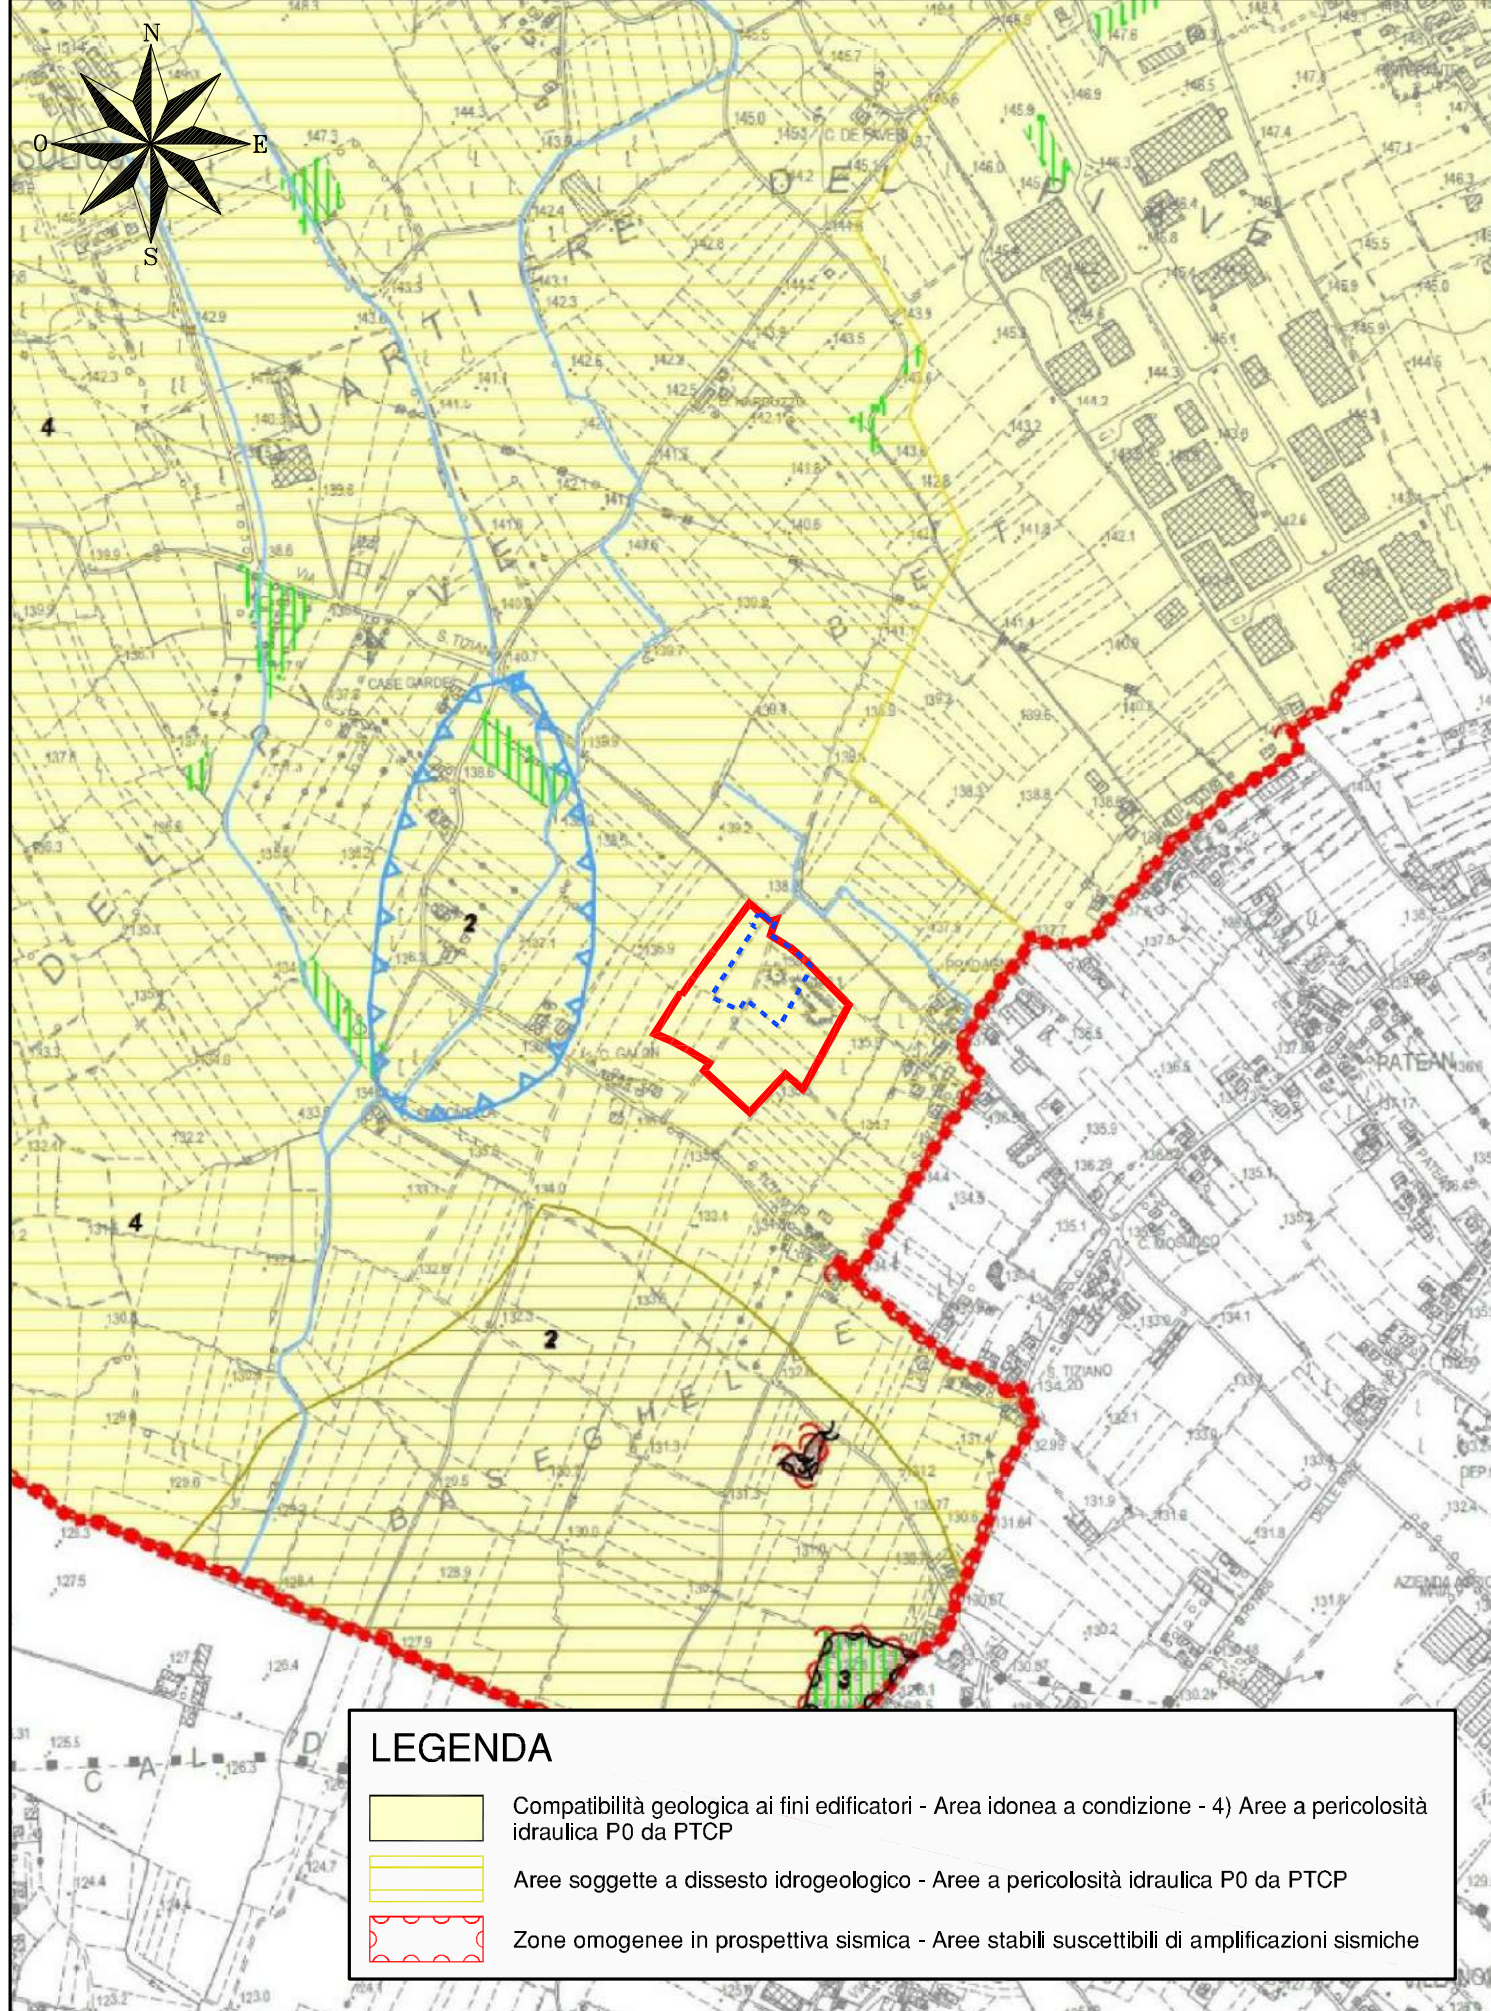


PIANO DI ASSETTO DEL TERRITORIO (P.A.T.)
TAV. 08.03 - Carta delle Fragilità - Scala 1:10.000

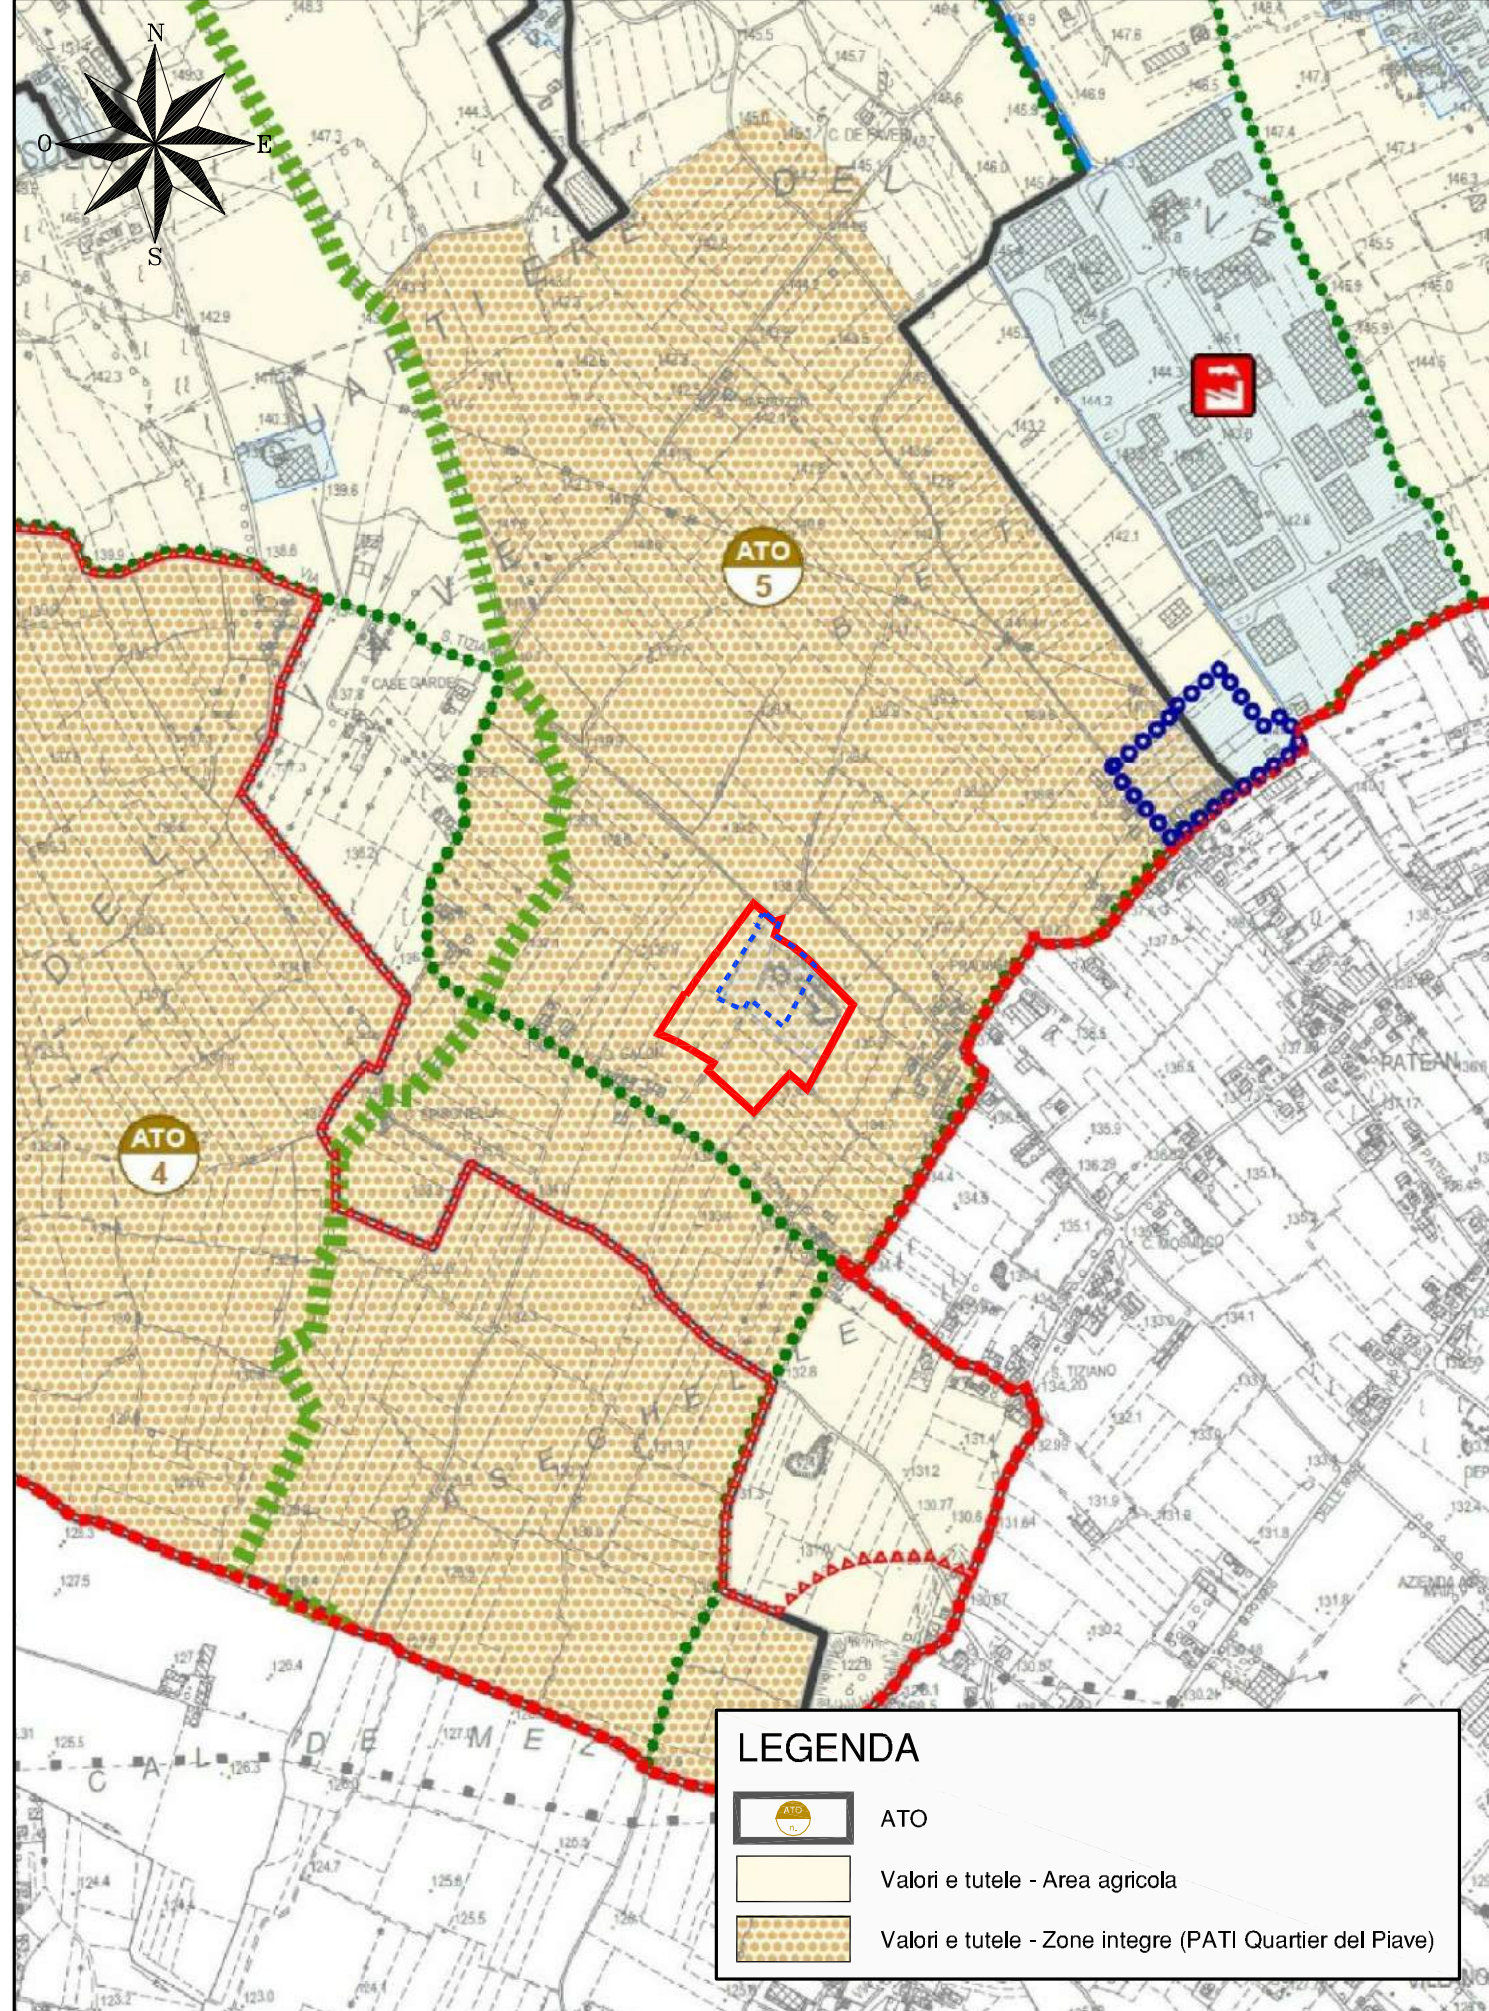

PIANO DI ASSETTO DEL TERRITORIO (P.A.T.)
TAV. 08.04 - Carta della Trasformabilità - Scala 1:10.000

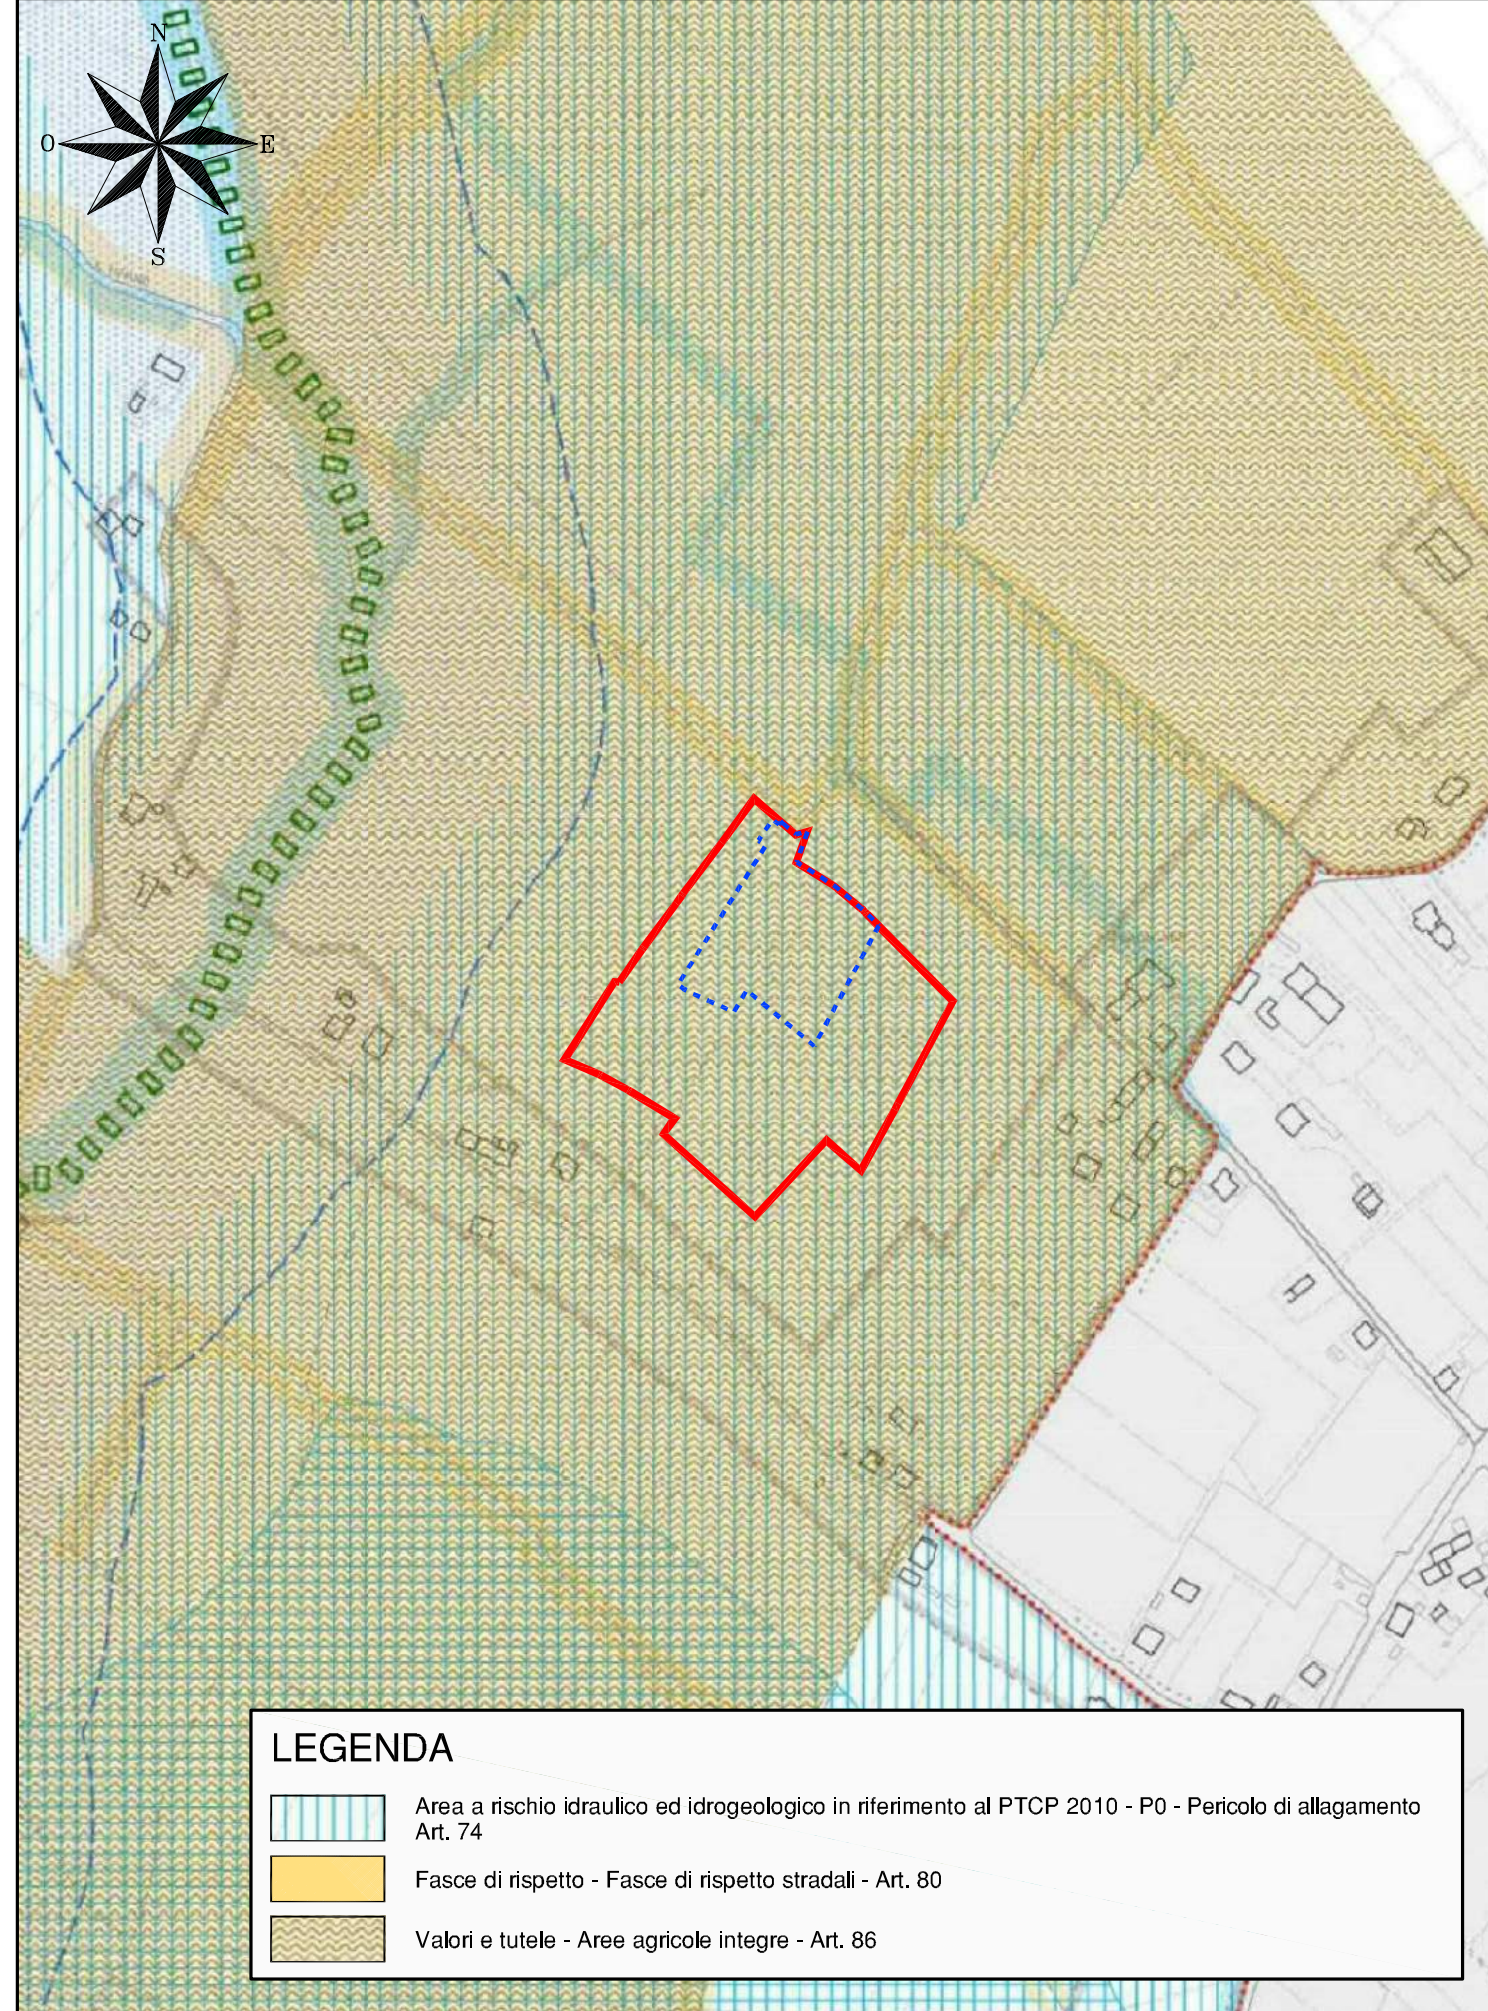

PIANO DEGLI INTERVENTI (P.I.)
TAV. P.01 - Vincoli e Tutele - Scala 1:5.000

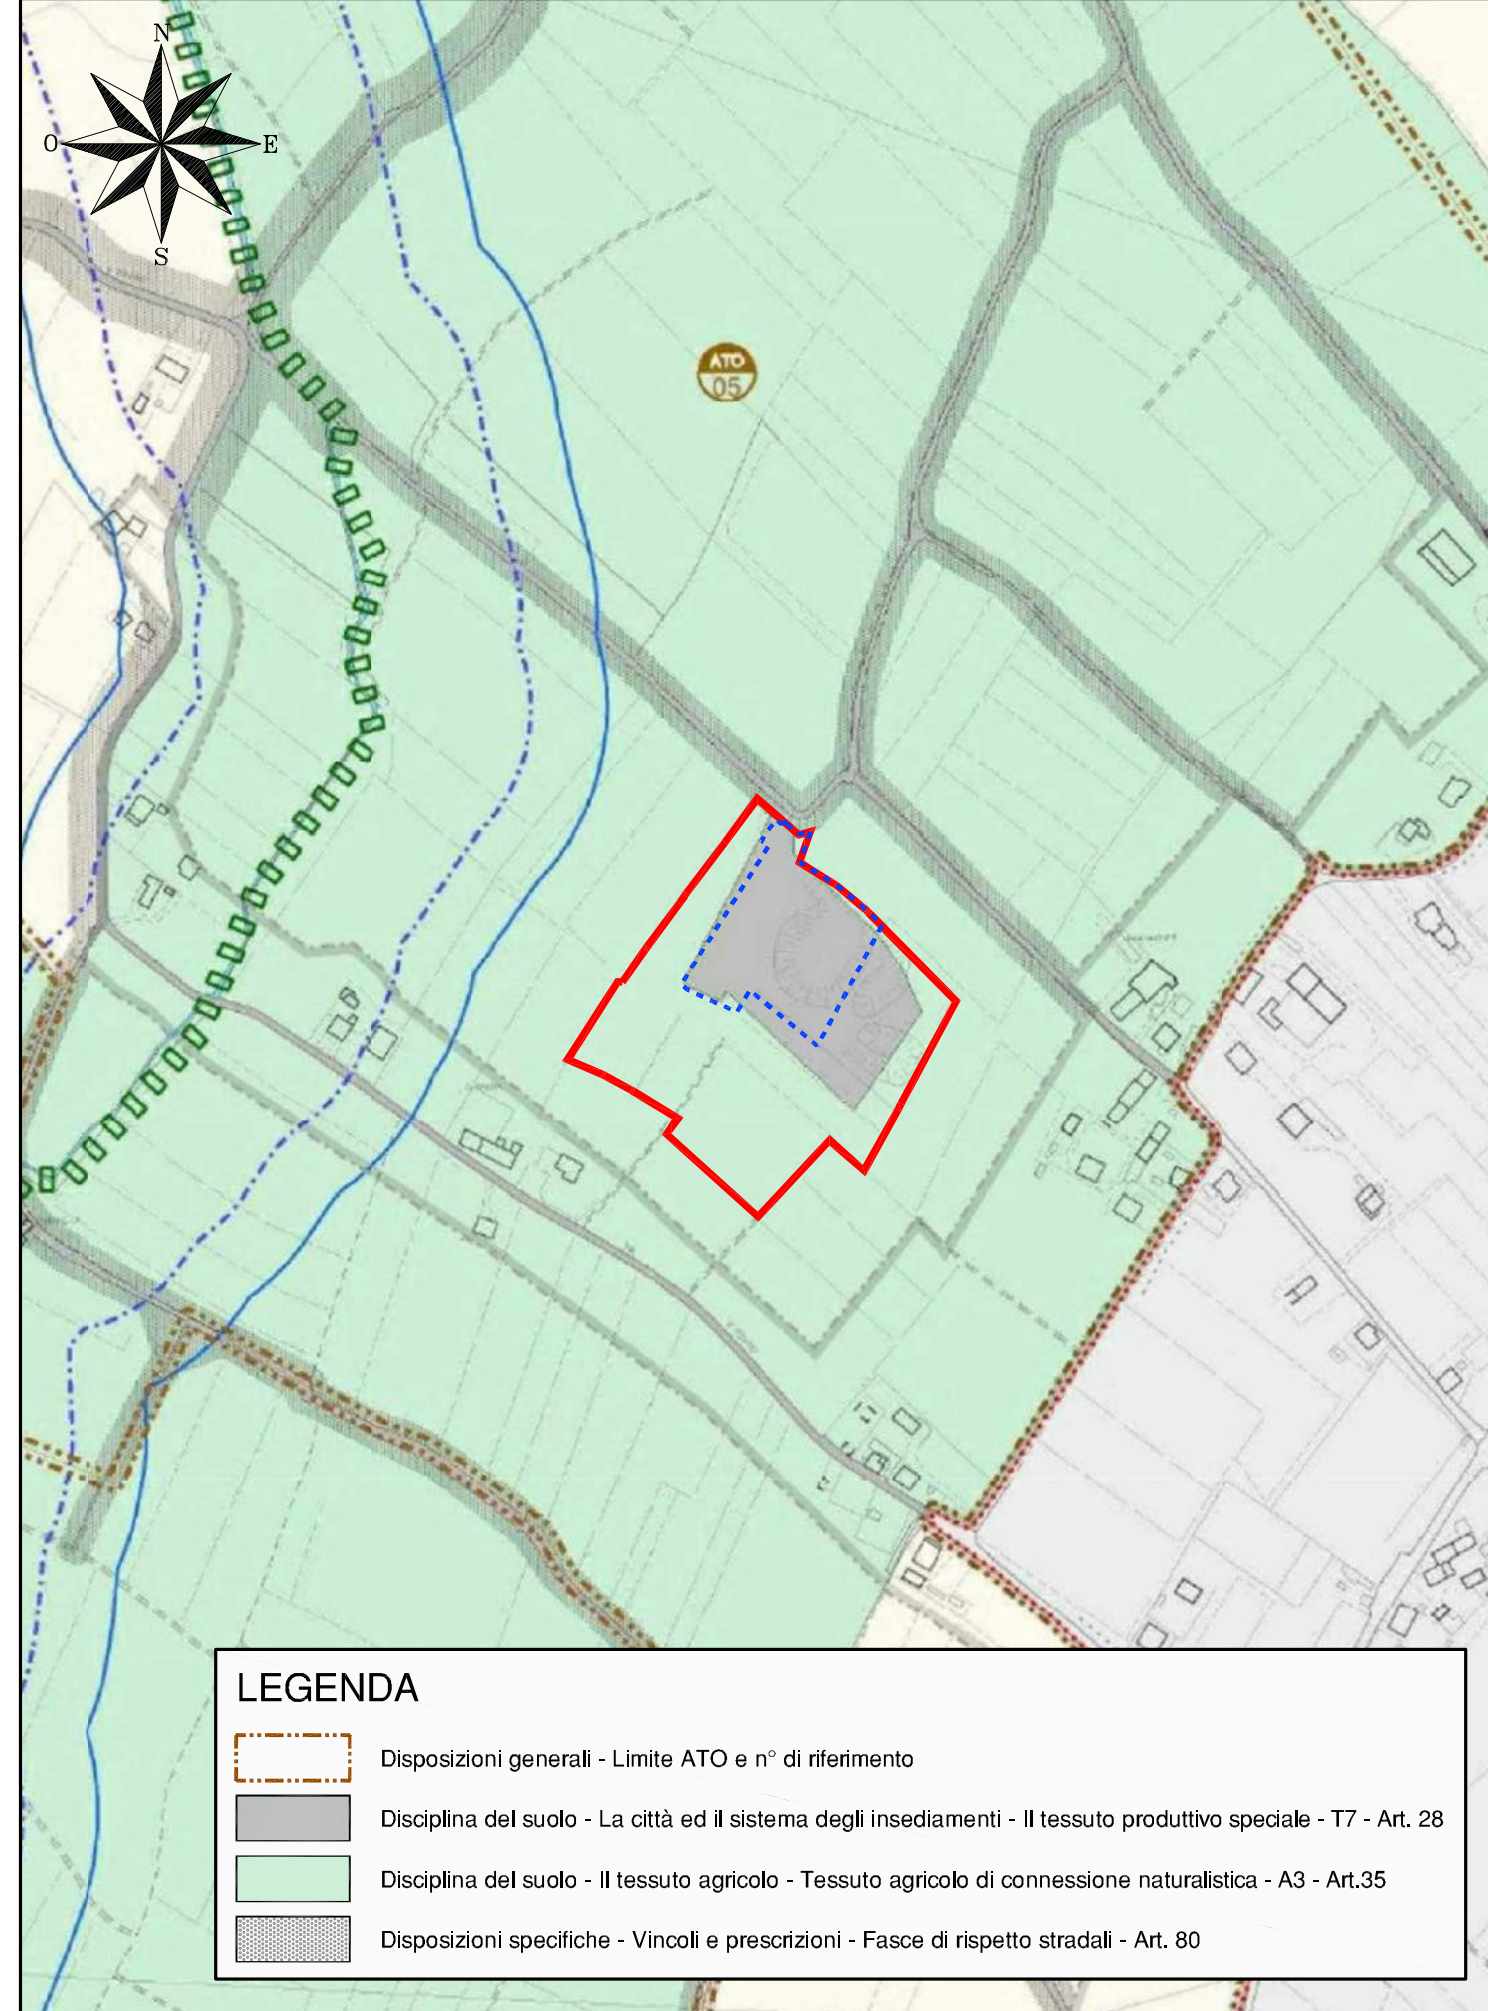

PIANO DEGLI INTERVENTI (P.I.)
TAV. P.03 - Disciplina del suolo - Scala 1:5.000

Regione del Veneto

Provincia di Treviso

Comune di Farra di Soligo

IMPIANTO DI RECUPERO DI RIFIUTI SPECIALI NON PERICOLOSI

VARIANTE SOSTANZIALE

VERIFICA DI ASSOGGETTABILITÀ ALLA PROCEDURA DI VALUTAZIONE DI IMPATTO AMBIENTALE

PROGETTO PRELIMINARE

TAVOLA

B01

Comittente:

LA EDILSCAVI SRL

INQUADRAMENTO TERRITORIALE - ESTRATTI CARTOGRAFICI:

Carta Tecnica Regionale (C.T.R.) - Mappa catastale - Piano di Assetto del Territorio Intercomunale (P.A.T.I.) - Piano di Assetto del Territorio (P.A.T.) - Piano degli Interventi (P.I.)

Scala 1:15.000 - 1:10.000 - 1:5.000 - 1:2.000

Data: Marzo 2018

Cod.: 1646

Studio Tecnico Conte & Pegorer

Ingegneria civile e ambientale

Via Sora Antoniana del Vescovo, 7 - 31100 TREVISO

e-mail: contepegorer@gmail.com - Sito web: www.contepegorer.it

Tel. 0422 30 10 20 r.a. fax 0422 42 13 01

LA EDILSCAVI SRL

Provincia di Treviso

31053 FARRA DI SOLIGO (TV)

0422 42 13 01

Immagini: I.O.

File: L:\Progetti\Progetto Farra di Soligo - cod. 1646 - DENOMINAZIONE: IMPIANTO DI RECUPERO DI RIFIUTI SPECIALI NON PERICOLOSI - Variante sostanziale - Cap. prod. - Set. 2018 (design) (16.01.18) - INQUADRAMENTO TERRITORIALE - Estratti cartografici

Redatto: L.S. - C.N.

Controllato: C.N.

Approvato: S.C.