




PROGETTO PROSPETTO OVEST

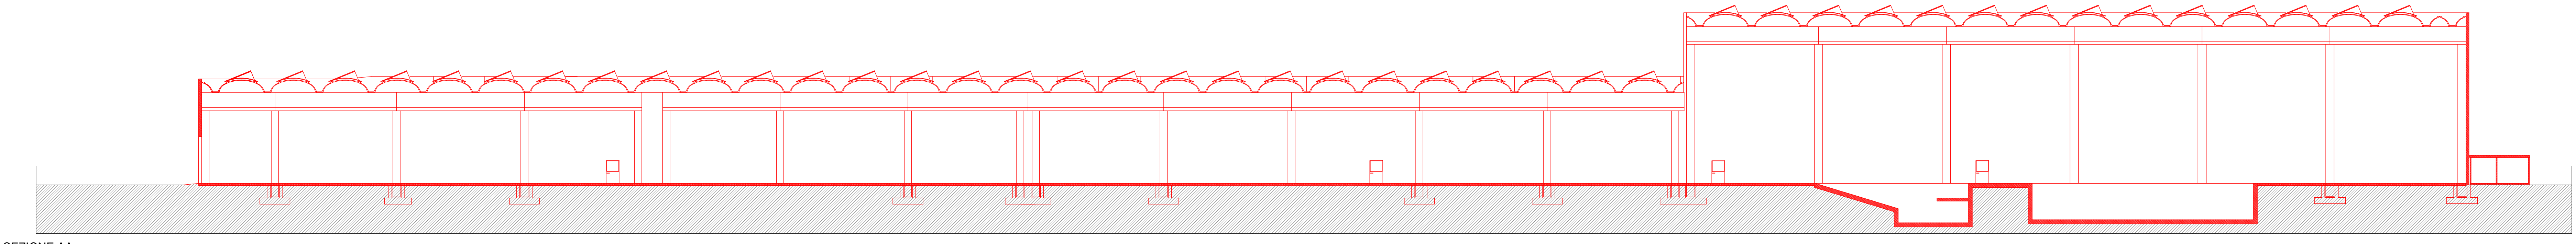


SEZIONE AA

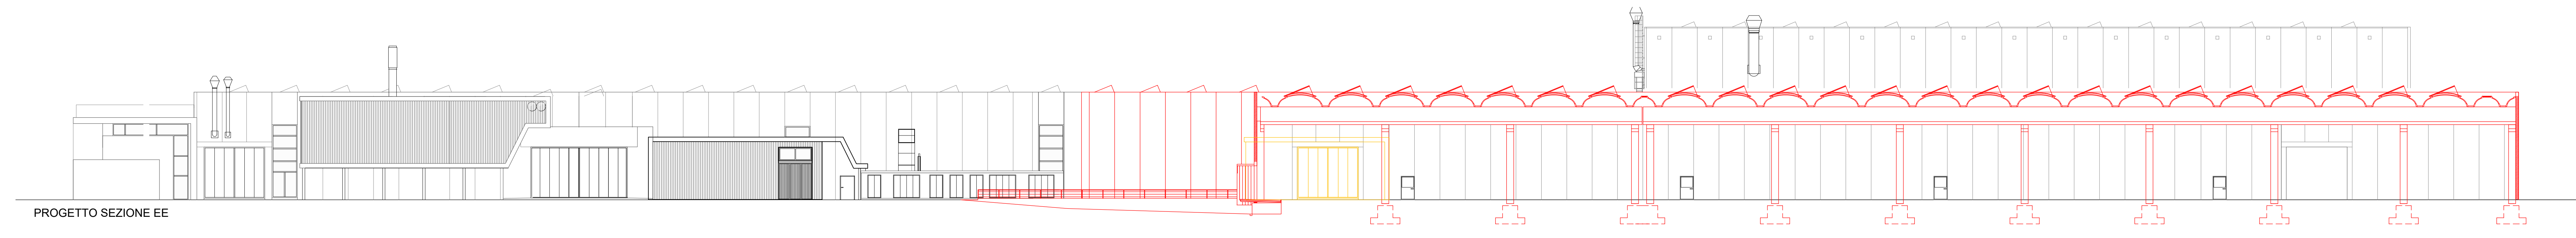


PROGETTO SEZIONE EE

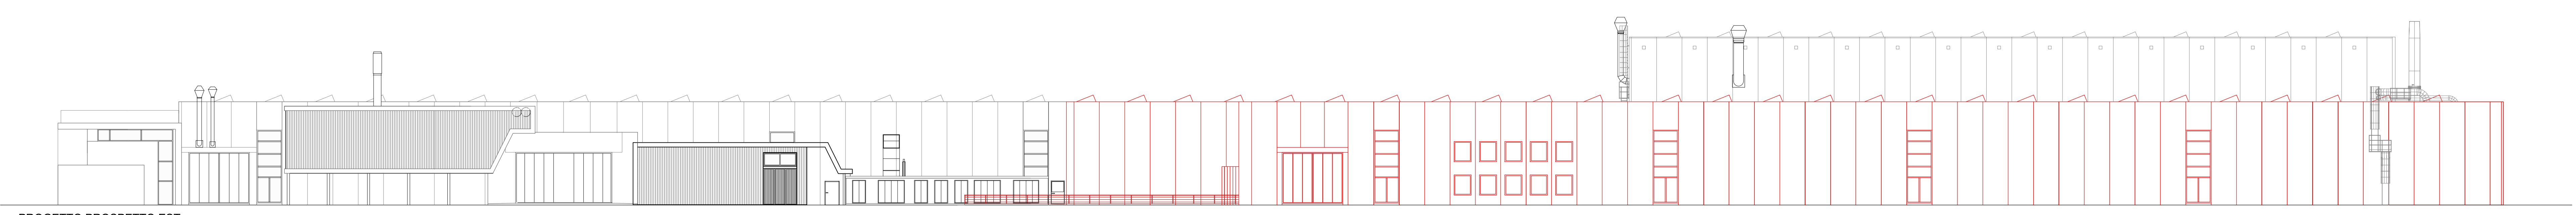


PROGETTO PROSPETTO EST

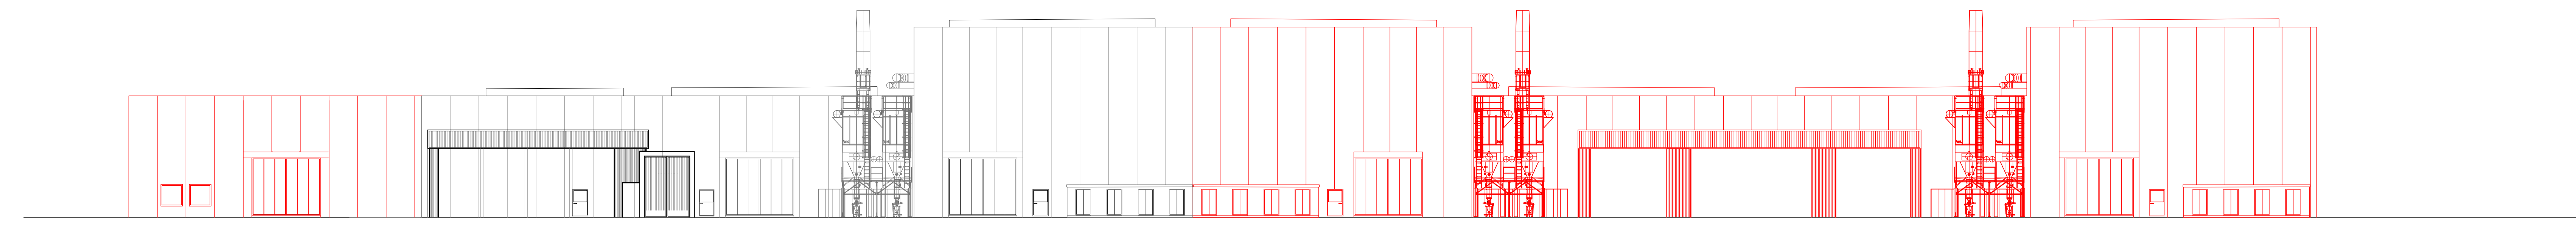


PROGETTO PROSPETTO NORD

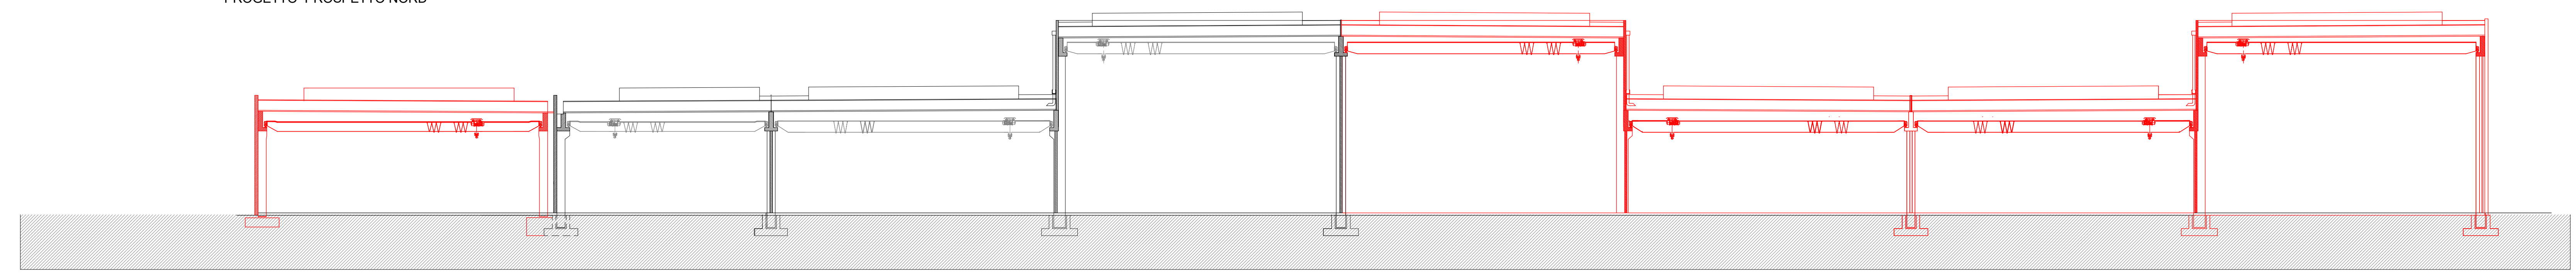

PROGETTO SEZIONE AA

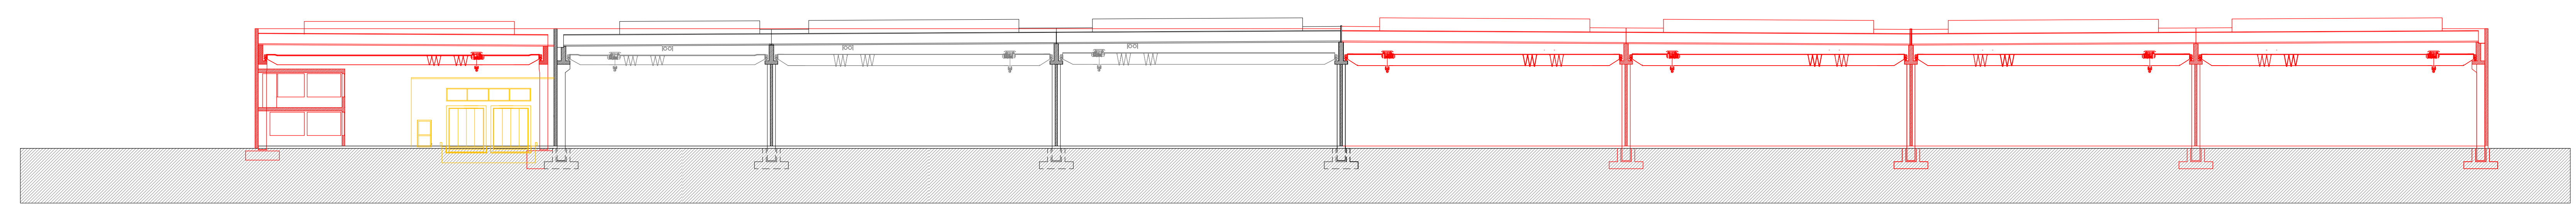

PROGETTO SEZIONE BB

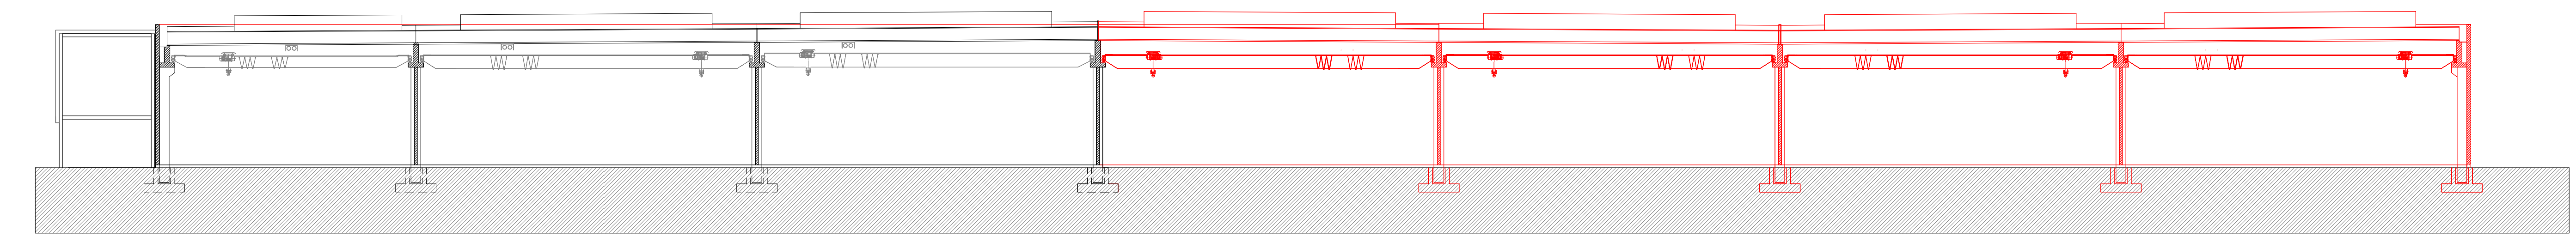

PROGETTO SEZIONE CC



COMPARATIVA PROSPETTO SUD

COMUNE DI VEDELAGO
PROVINCIA DI TREVISO

P.d.i.C. Convenzionato Ampliamento
Nuovo Stabilimento industriale BRETON S.p.A.

COMMITTENTE BRETON S.p.A.

ELABORATI COMPARATIVA - PROSPETTI E SEZIONI - SCALA 1:250

PROGETTISTI: Arch. MARCO PACCAGNELLA
Geom. PARIDE BULLA

ELABORAZIONE GRAFICA: 3 PRO

Handwritten signature and stamp

Stamp and signature

agg.1
11

MARZO 2018