

COMUNE DI VEDELAGO
PROVINCIA DI TREVISO

P.d.C. Convenzionato Ampliamento
Nuovo Stabilimento industriale BRETON S.p.A.


COMMITTENTE BRETON S.p.A.

ELABORATI STATO CONCESSIONATO - PIANTA
COPERTURA E PROSPETTI - SCALA 1:250


PROGETTISTI Arch. MARCO PACCAGNELLA
Geom. PARIDE BULLA

ELABORAZIONE GRAFICA: **3i PRO**
Studio Progettazione Consulenza servizi
Architettura Urbanistica Pianificazione
Qualità documentata nei punti vendita, servizi, specialità e prodotti, sotto il controllo scritto della
Studio 3i PRO s.p.a. - 31044 Vidor (TV) - Tel. 0423/801111 - Fax 0423/801112


4

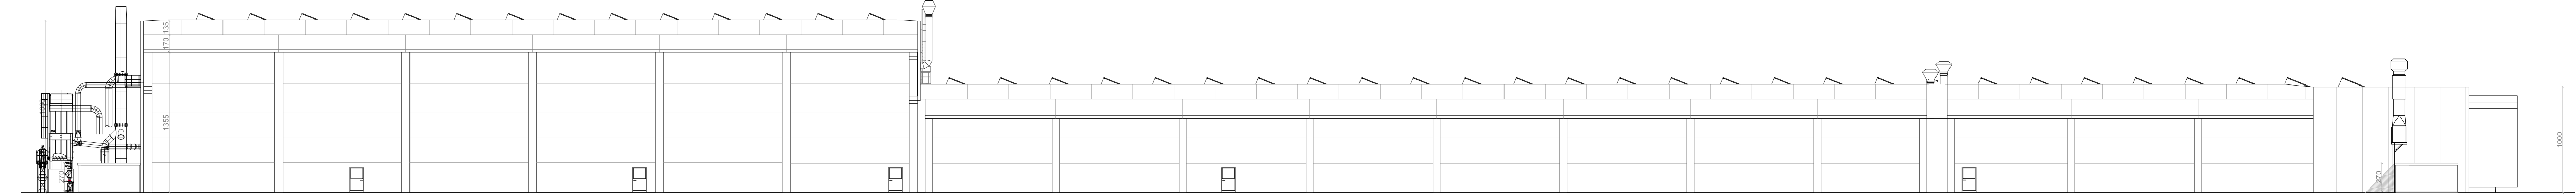


STATO CONCESSIONATO PROSPETTO OVEST

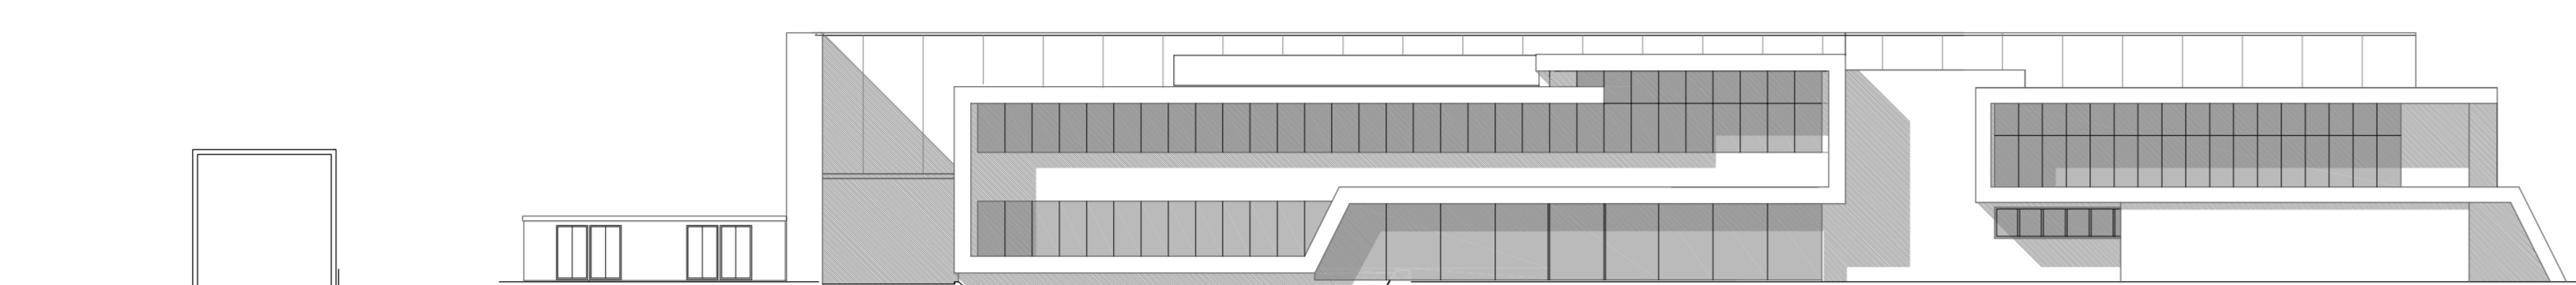


STATO CONCESSIONATO PROSPETTO SUD

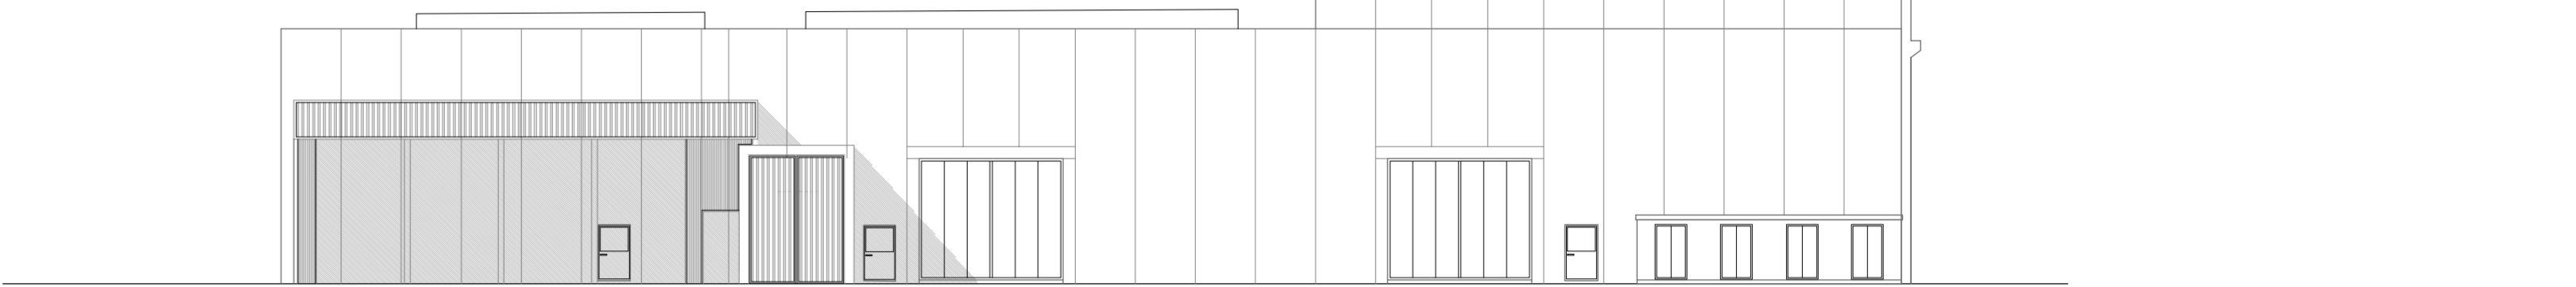

STATO CONCESSIONATO PROSPETTO NORD

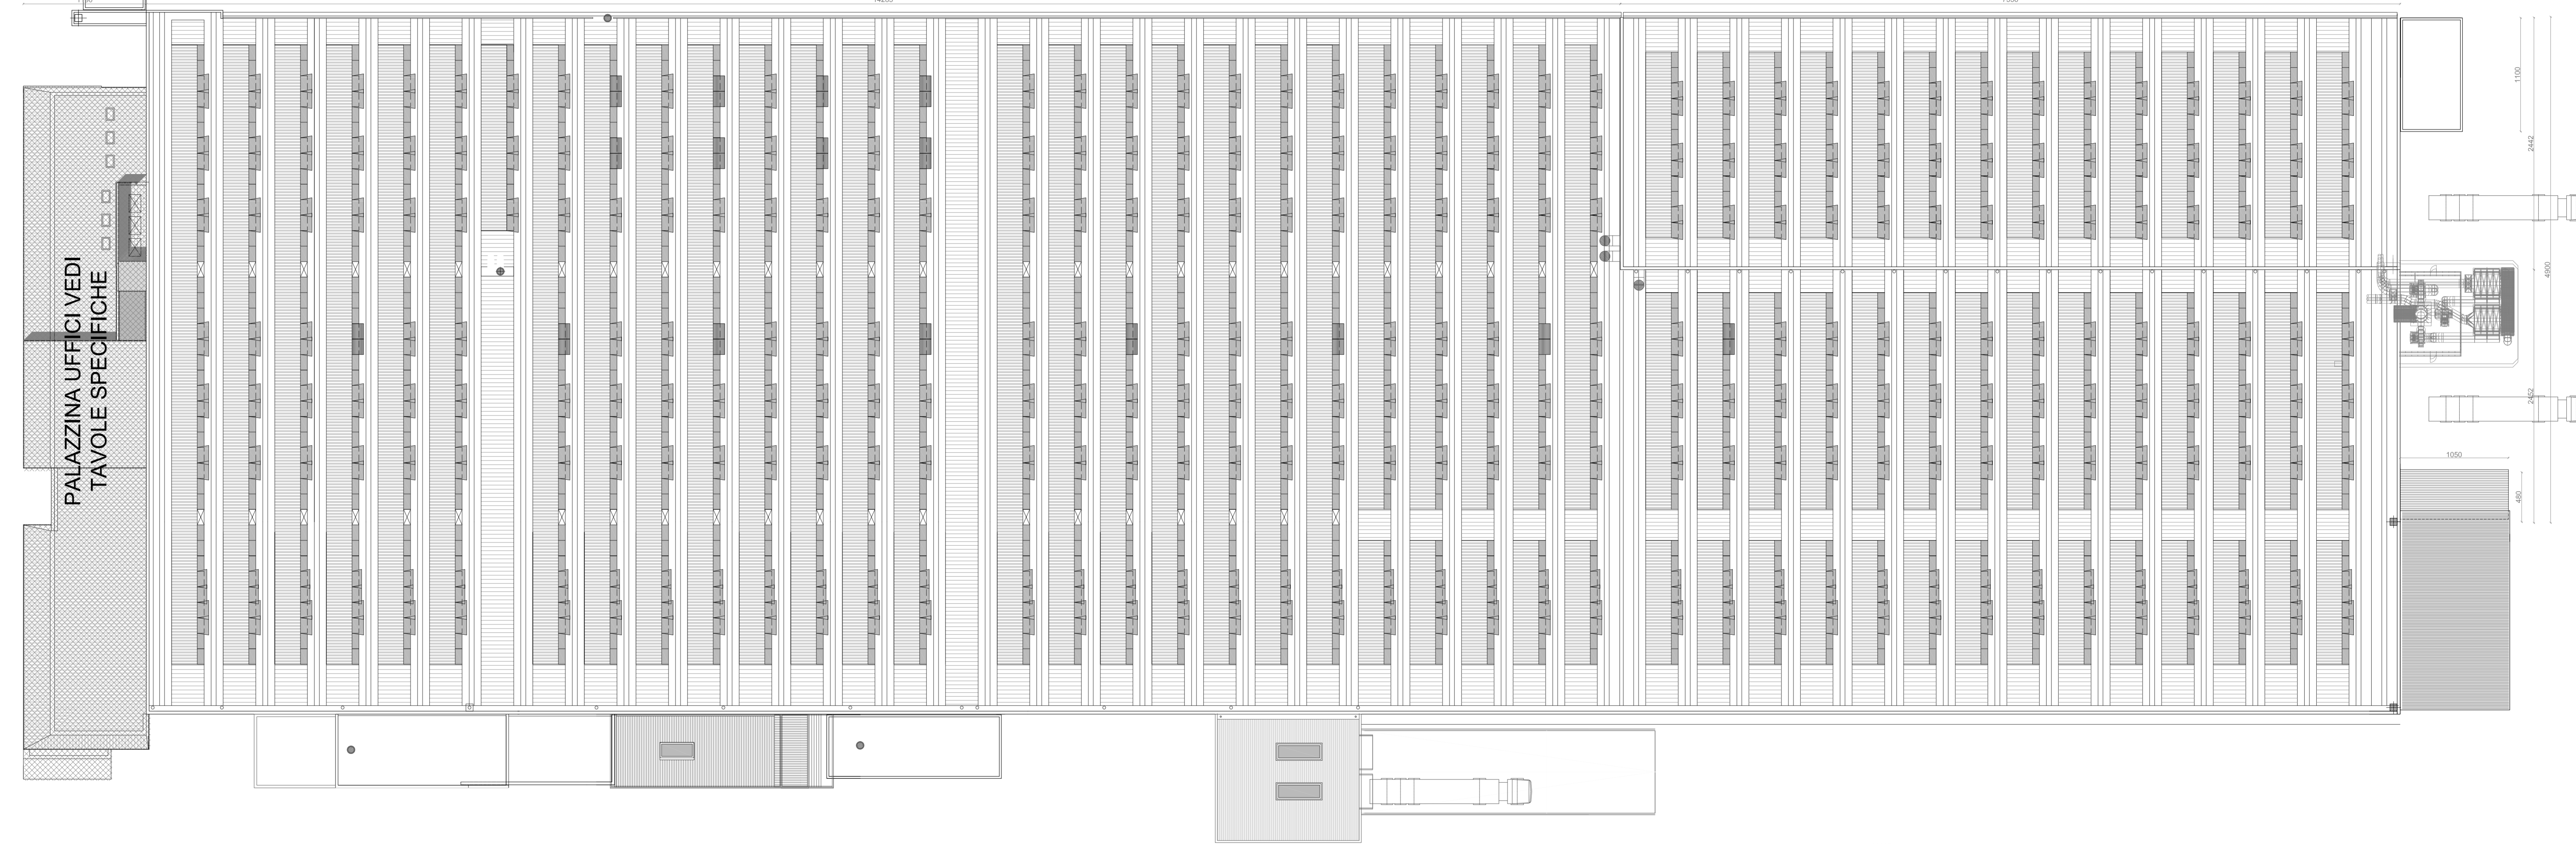

STATO DI FATTO - PIANTA COPERTURA

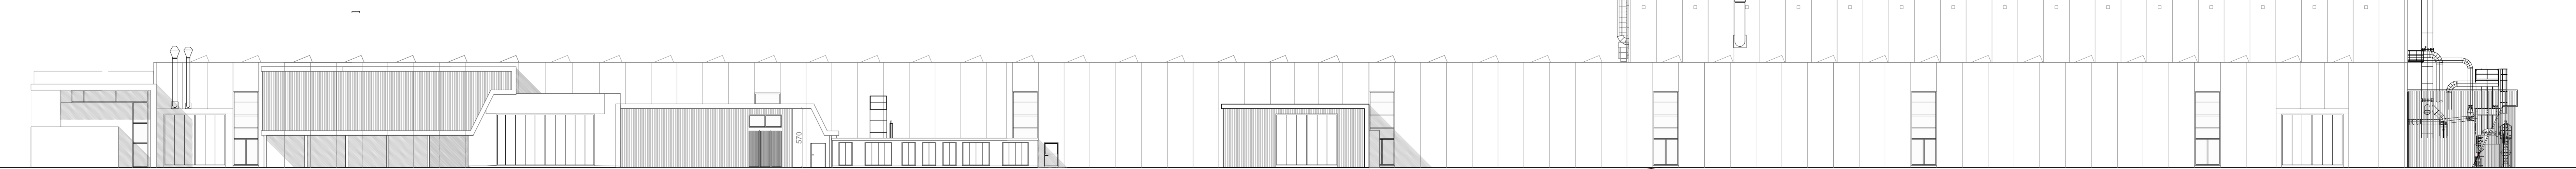

STATO CONCESSIONATO PROSPETTO EST