

(P.d.C.)

Permesso di Costruire

Ampliamento artigianale/commerciale ai sensi della L.R. 11/87
Variante 5 e rinnovo C.E. N° 81 del 16.07.1998

ULTIMO STATO AUTORIZZATO
Schema Trattamento Acque Meteoriche

LOCALIZZAZIONE



LOCALIZZAZIONE:
Via Camparnei n. 21/A
31010 - ORSAGO (TV)

RIFERIMENTI CATASTALI:
Comune di Orsago (TV)
N.C.E.U. Fog. 1, Map. 186

COMMITTENTE

ECO SAND RECUPERI S.R.L.
C.F. - P.IVA 03163490265
Via Camparnei, 21/A - 31010 Orsago (TV)
Tel. 0438-992085 E-mail: info@ecosandrecuperi.com

TECNICO

DOTT. GEOM. GIORGIO BORGHLOT
Studio Tecnico in ORSAGO (TV), Via S.Palli n. 4 - Tel. 0438-990954
iscritto al Collegio/Albo dei Geometri e Geometri Laureati della Provincia di Treviso al n. 3497
Tel. 366-4529740 E-Mail giorgio.borghlot@geopec.it

ECO SAND RECUPERI SRL
Via Camparnei, 21/A
31010 ORSAGO (TV)
C.F./P.IVA n° R.I. 03163490265



Tavola n. **06**

Scale:
1:200

Data:
26 Aprile 2018



Data: 05/12/2017 - n. T302714 - Richiedente: Telematico

SCHEMA DI TRATTAMENTO DELLE ACQUE METEORICHE - STATO DI FATTO

Scala 1:200

Legenda

- Accessi
- Are verdi
- Superfici coperte
- Superficie coperta in fase di progettazione-realizzazione
- Fabbricati non in uso all'attività
- Parcheggi
- PIAZZALE n. 1 - mq. 783
- Linea acque meteoriche
- Al corso d'acqua - fossato Via Camparnei
- Pozzetto con caditoia
- Pozzetto senza caditoia per ispezione
- Pozzetto prelievo campioni
- Filtro a coalescenza
- Sedimentatore
- Disoleatore
- Scarichi pluviali
- PIAZZALE n. 2 - mq. 1.349 + 123 x 0,7
- Linea acque meteoriche
- Al corso d'acqua - fossato Via Camparnei
- Pozzetto con caditoia
- Pozzetto senza caditoia per ispezione
- Pozzetto senza caditoia, con pompa ad immersione, per ispezione
- Pozzetto prelievo campioni
- Pozzetto chiuso per raccolta sversamenti presso
- Vasca di accumulo
- Disoleatore
- Disoleatore BM1 - trattamento acque prima pioggia
- Scarichi pluviali
- Impianto di evaporazione
- Superficie piazzale sterrato - coefficiente afflusso 0,7

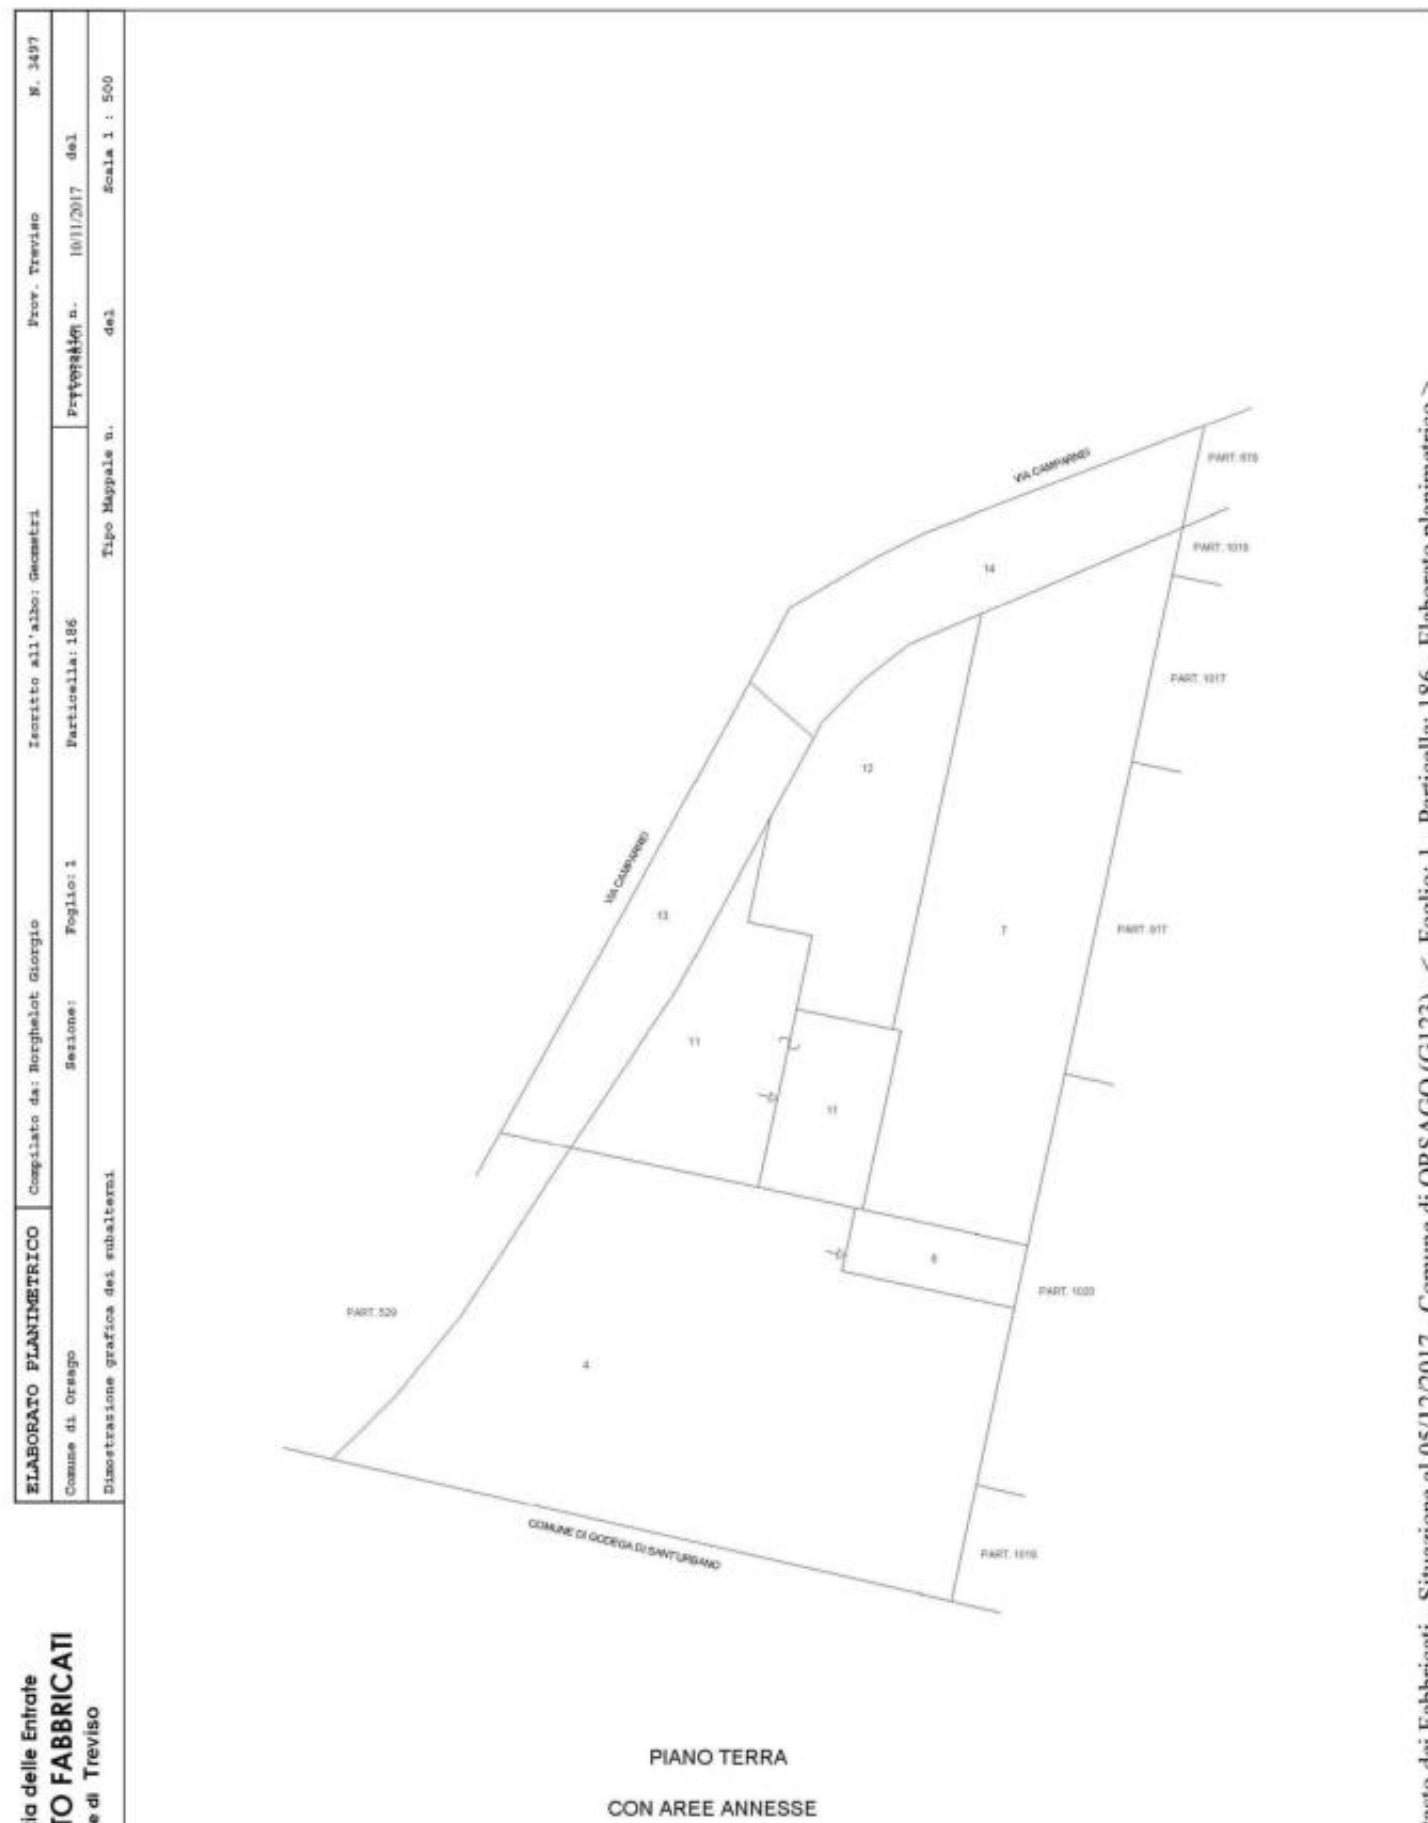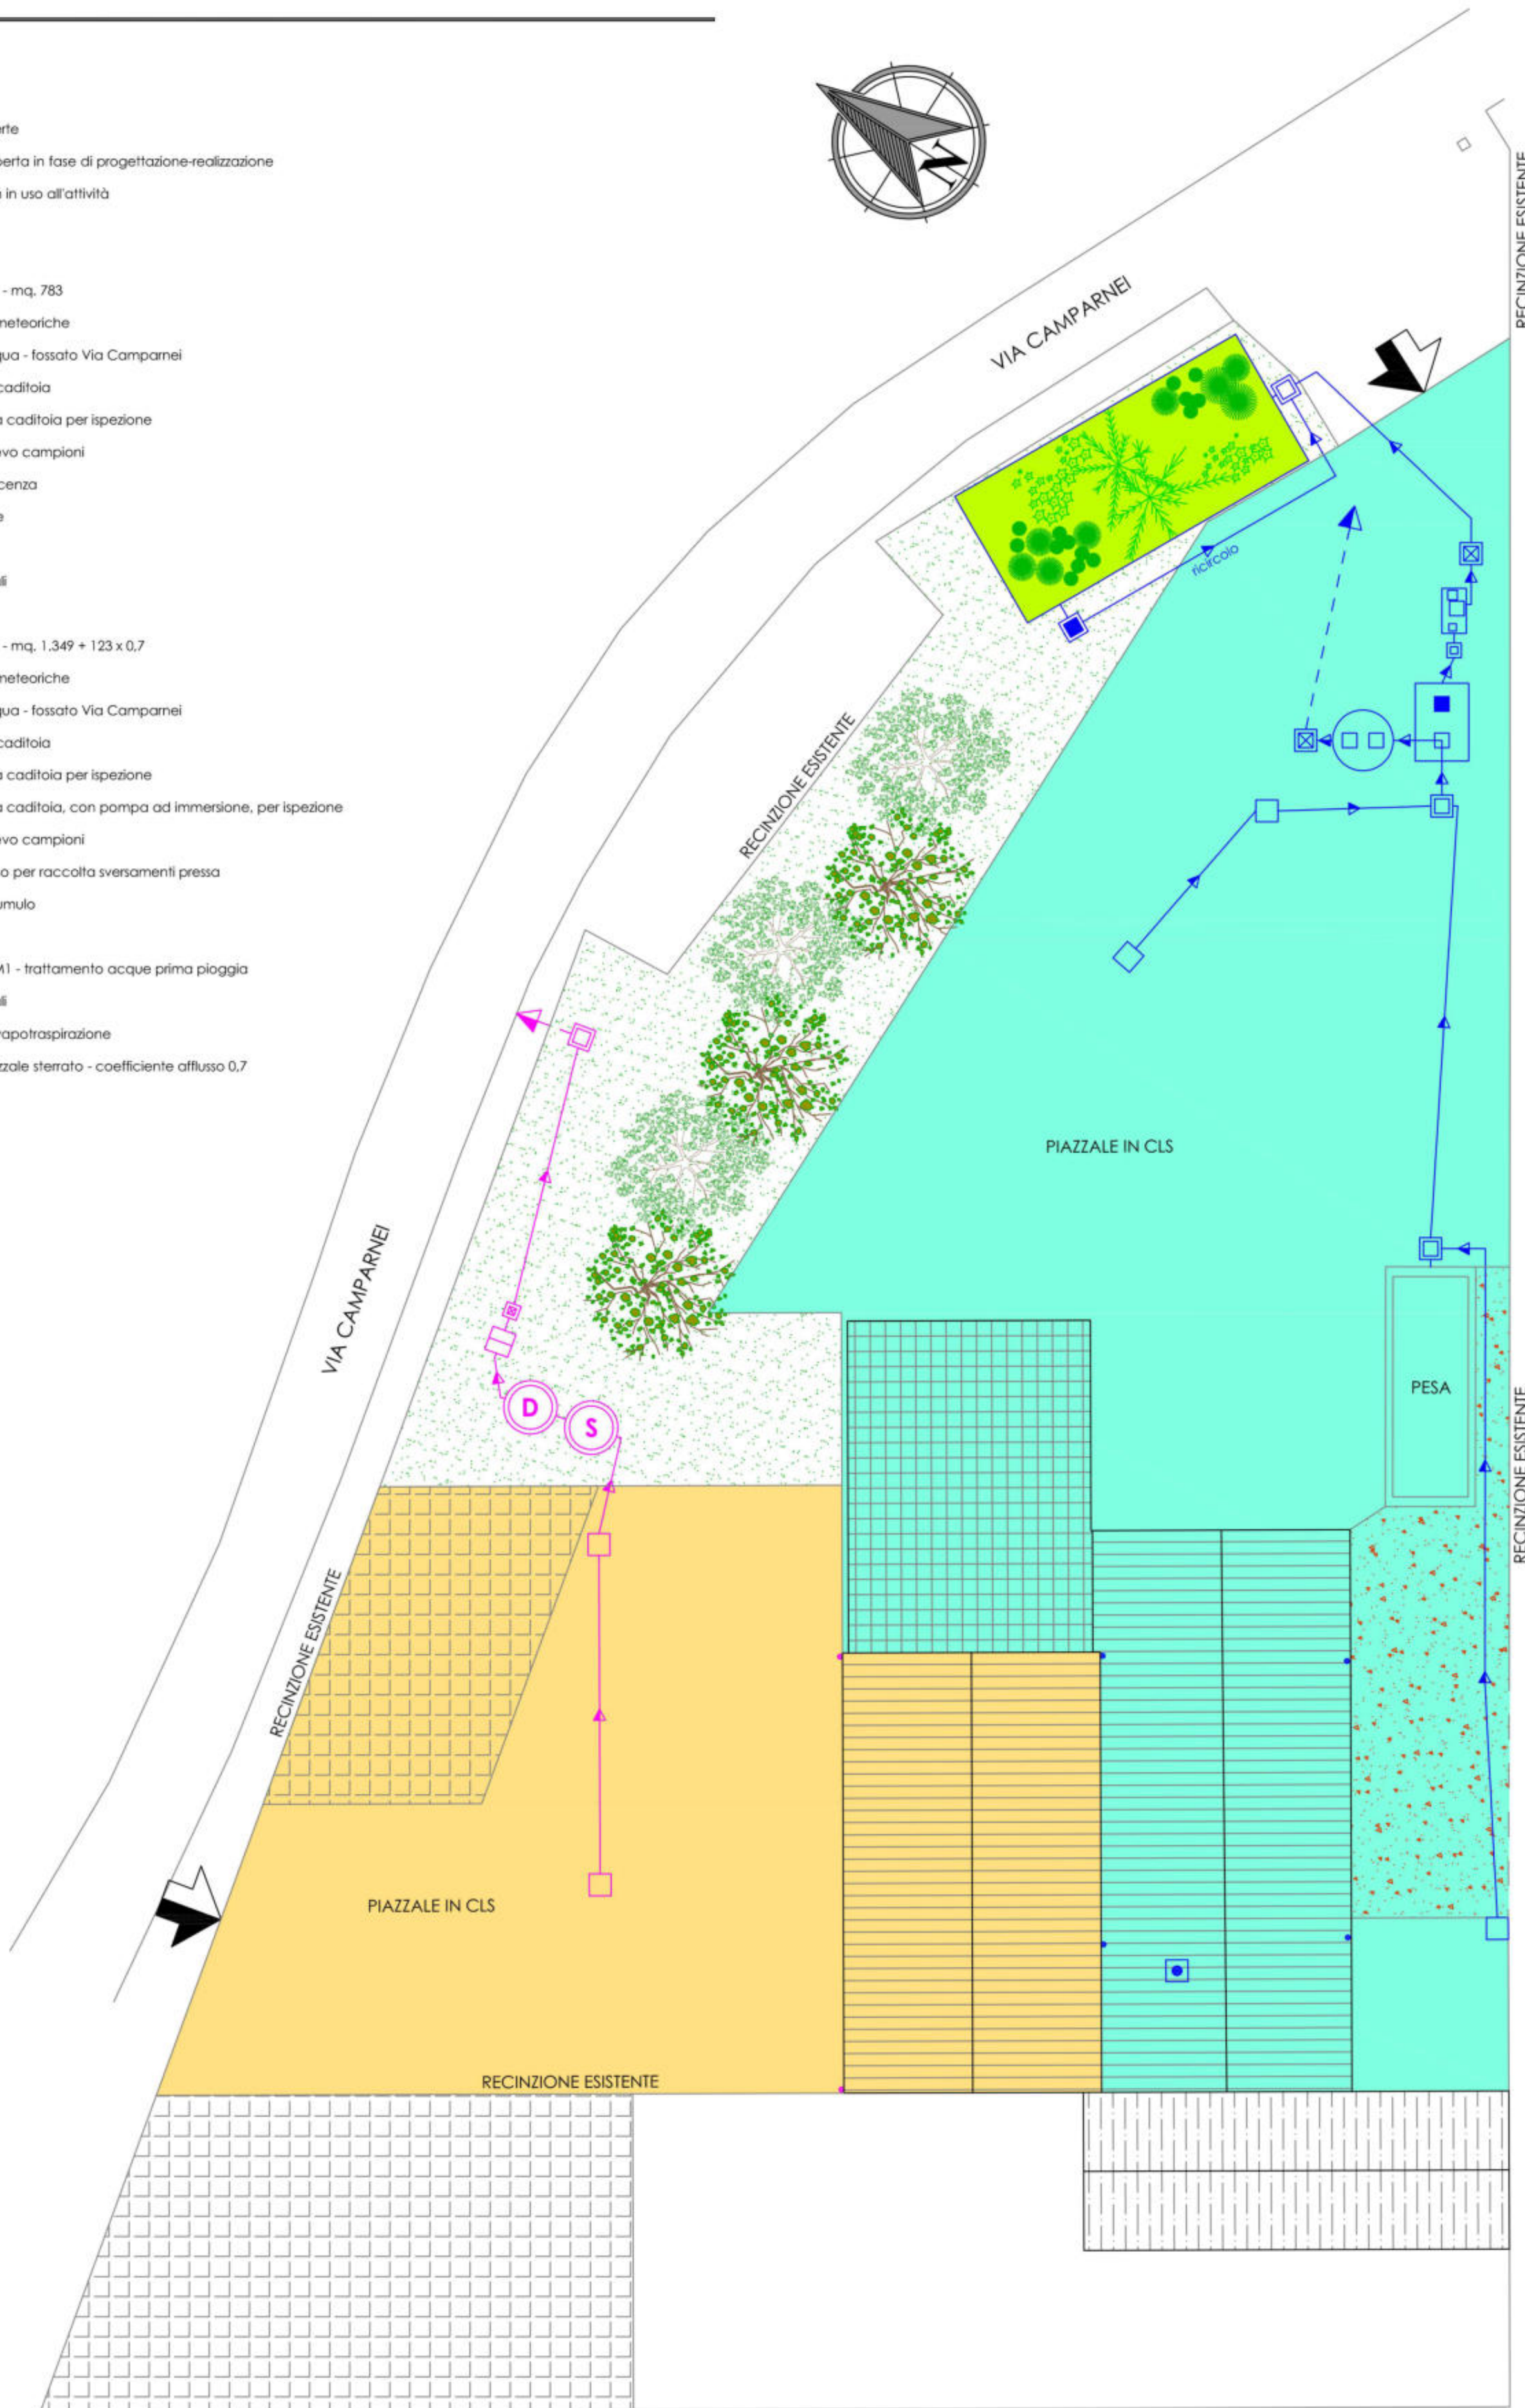

Catasto dei Fabbricati - Situazione al 05/12/2017 - Comune di ORSAGO (G123) - s. Foglio - L. - Particella - 186 - Elaborato planimetrico >

Ultima planimetria in atti
Data: 05/12/2017 - n. T302714 - Richiedente: Telematico
Totale schede: 4 - Formato di acquisizione: A3(297x420) - Formato stampa richiesto: A4(210x297) - Fattore di scala non utilizzabile

