


Committenti: **E.MA.PRICE. S.p.A.**
Piazza Walther, n. 22
Bolzano

Tavola: **3/3**


Progetto: **TRASFORMAZIONE DI UNITÀ COMMERCIALE IN MEDIO CENTRO COMMERCIALE, AI SENSI DEL COMMA 2 ART. 18 LR 50/12**

Elaborati: Tavola n° 1: Estratto di mappa; Stralcio del P.I.; Planimetria generale; Dati piano-volumetrici.
 Tavola n° 2: Pianta stato di progetto.
 Tavola n° 3: Prospetti.


Scala: 1:100

Progettista: 
Marco Ditadi Architetto


Committenti:

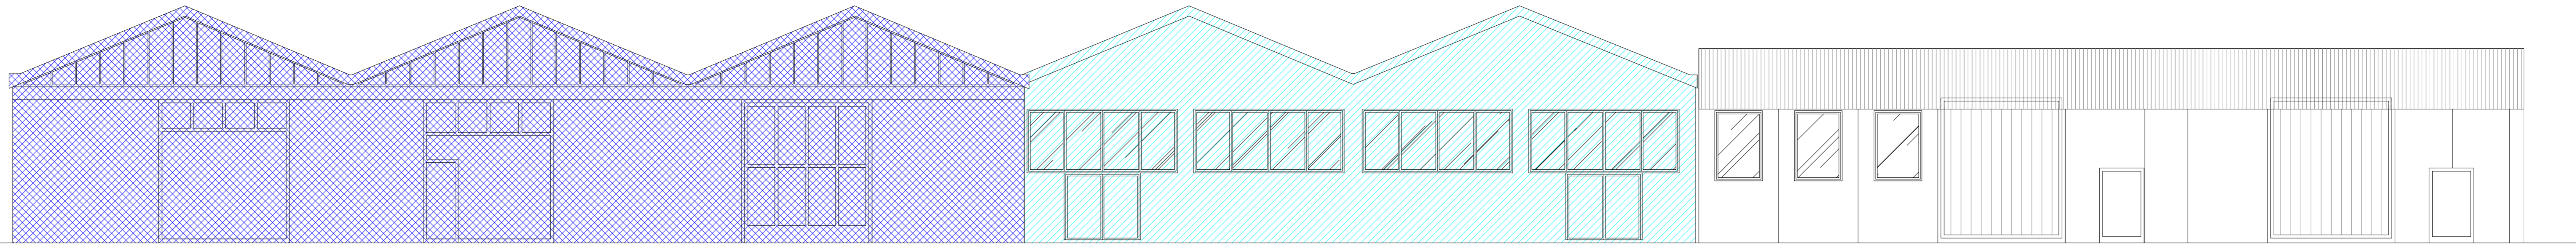



PROSPETTO NORD-OVEST

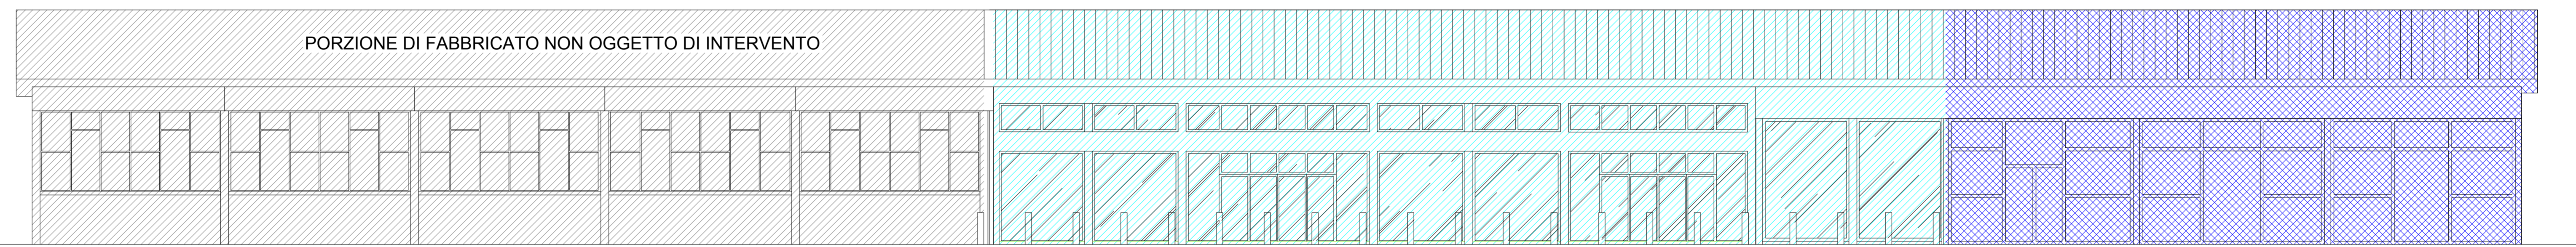

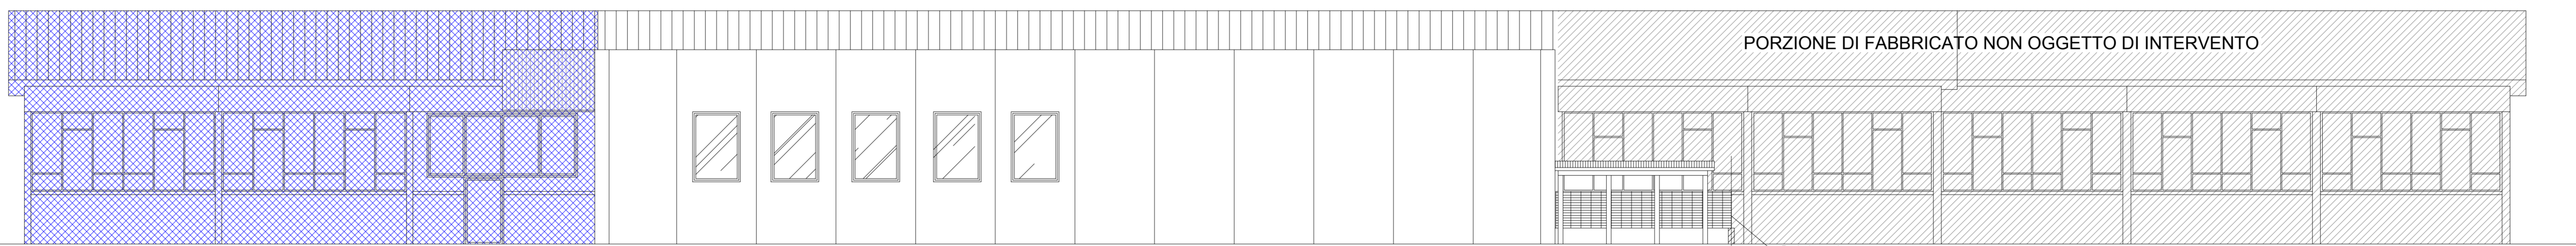



PROSPETTO NORD-EST

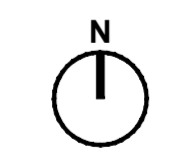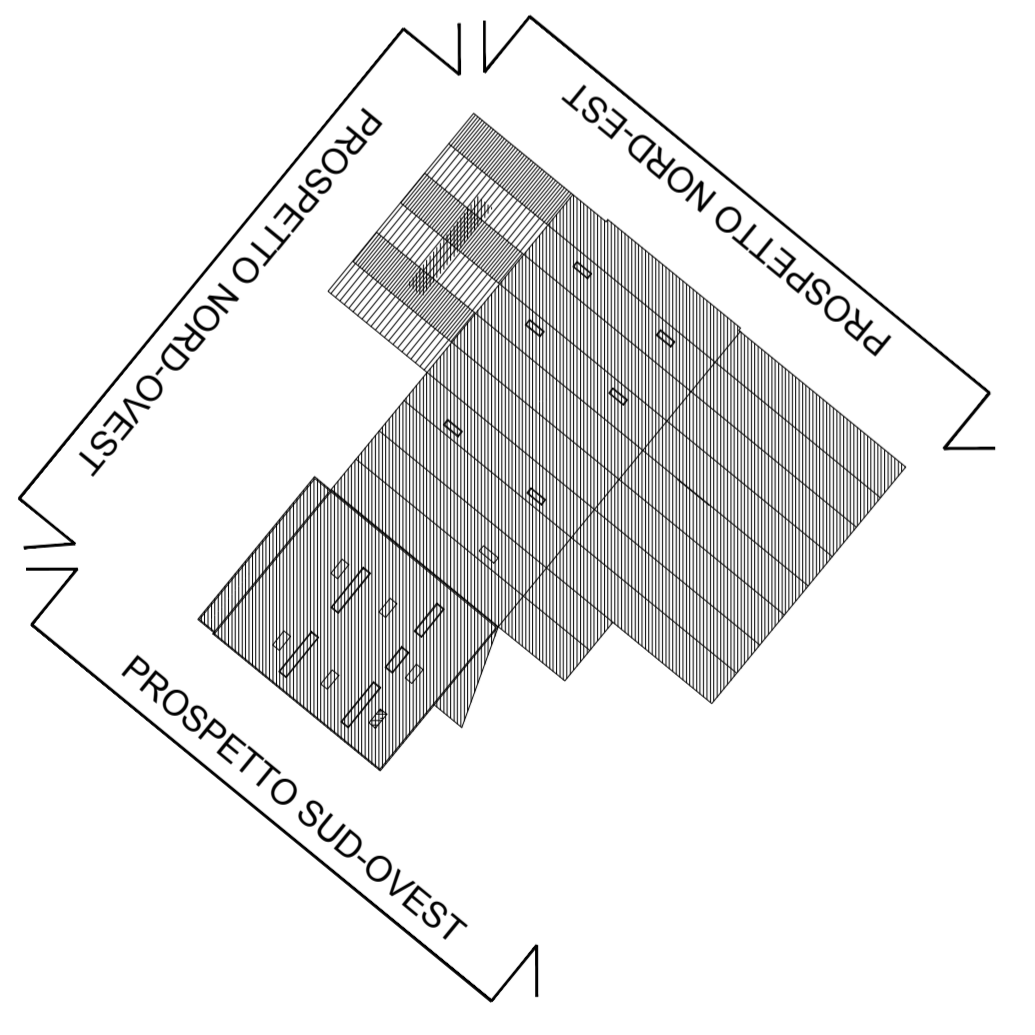

PROSPETTO SUD-OVEST

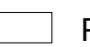

- LEGENDA
-  Edificio con superficie di vendita esistente
 -  Porzione di edificio interessata a trasformazione da esposizione a superficie di vendita
 -  Porzione di edificio ad altro utilizzo
 -  Porzione di fabbricato non oggetto di intervento