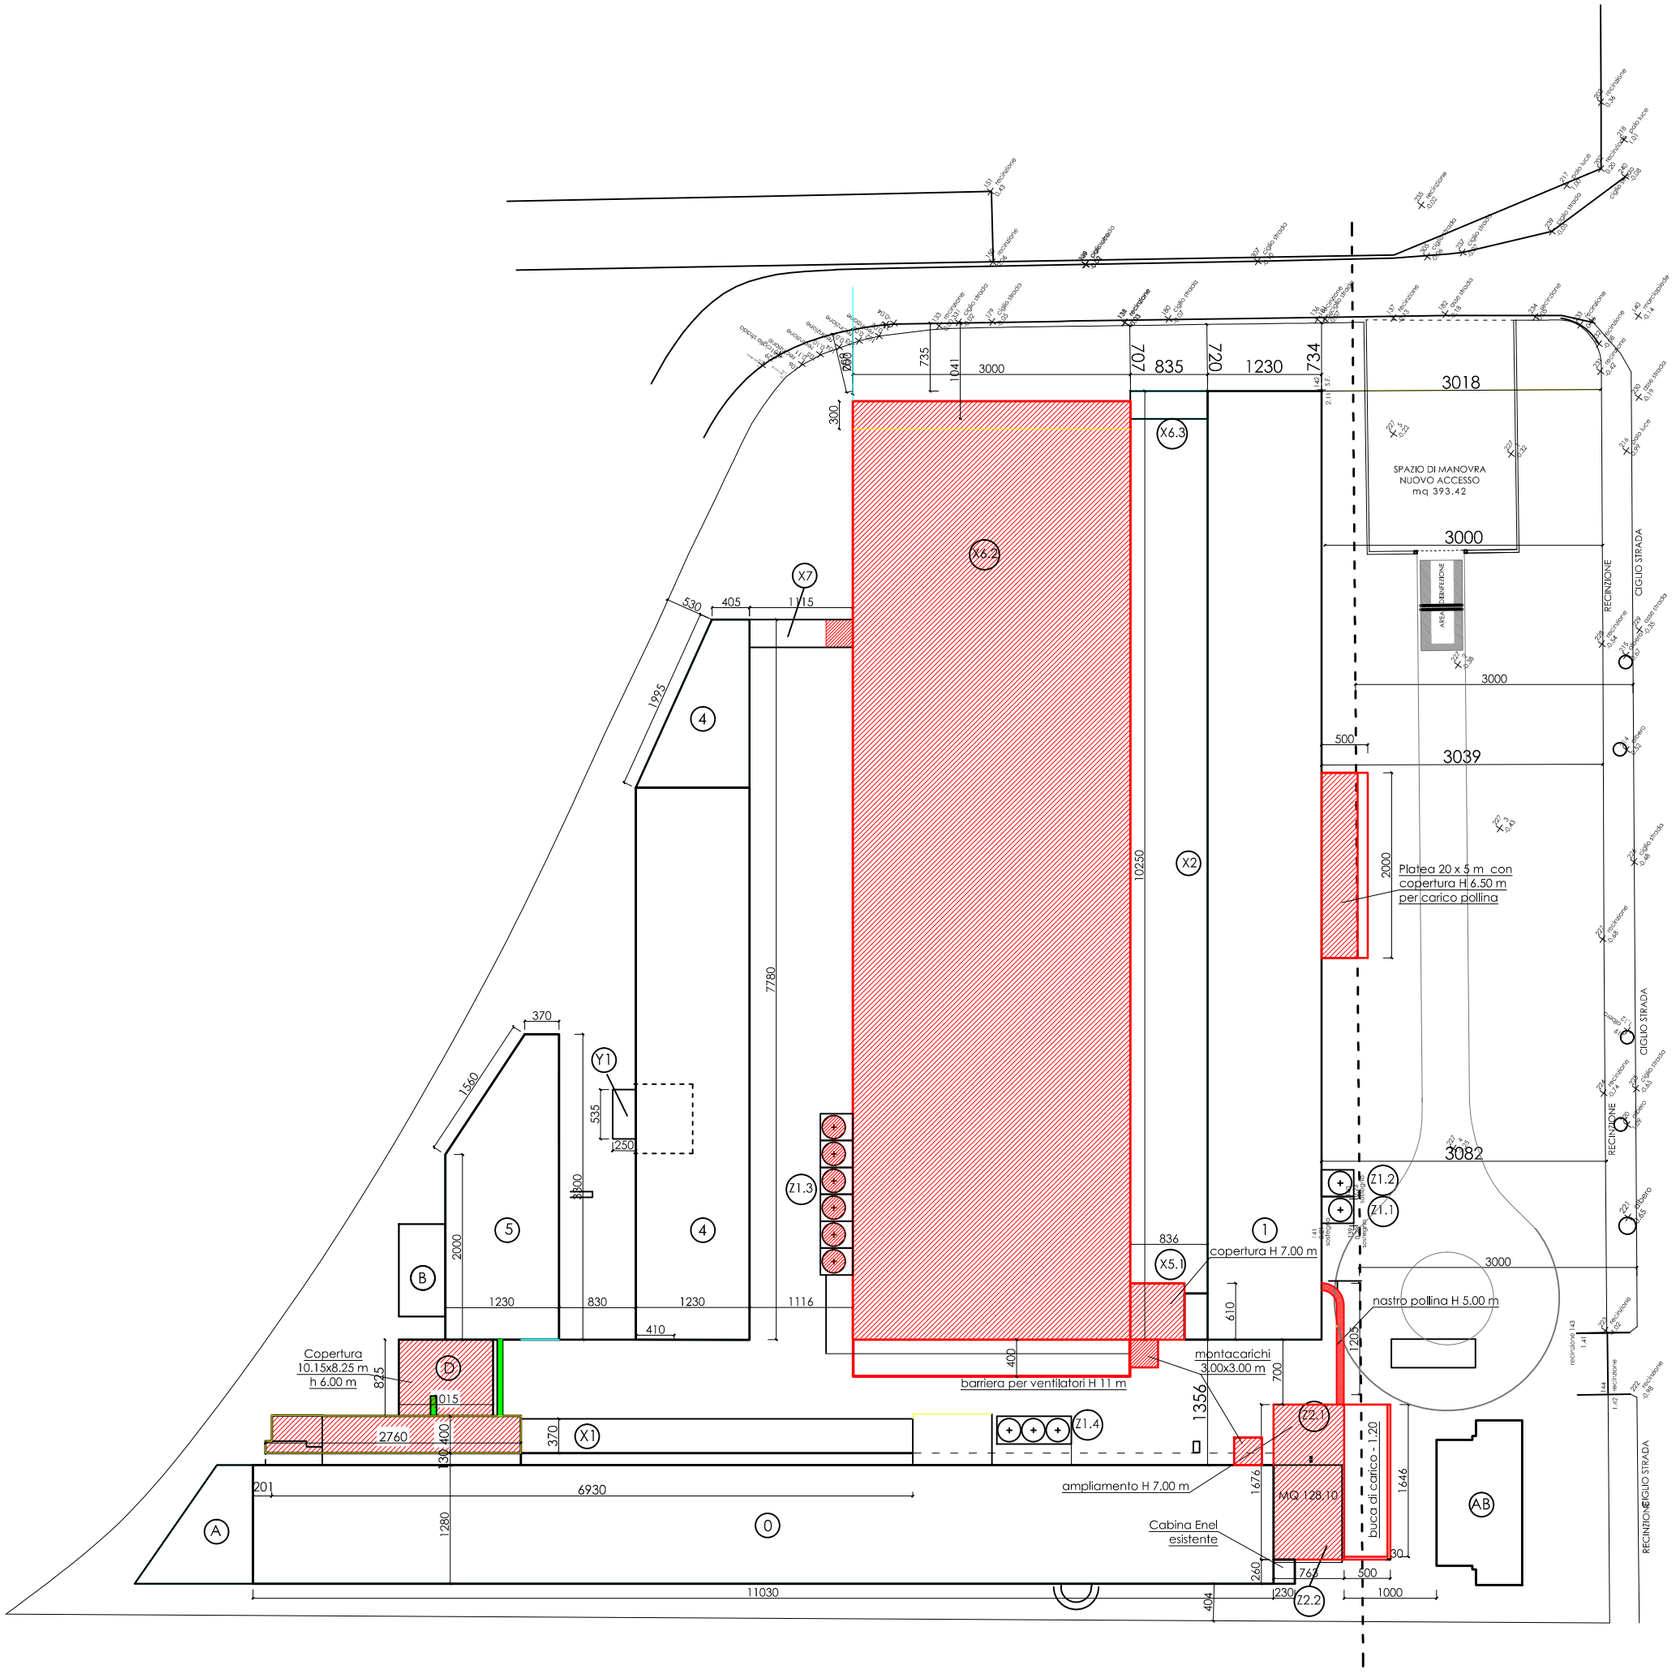

STATO DI PROGETTO - VARIANTE