

PropONENTE
ITALPLAST S.a.s.
Sede Legale

 Via Enrico Mattei, 4
 31055 Quinto di Treviso (TV)

Ubicazione Impianto

 Via Enrico Mattei, 4
 31055 Quinto di Treviso (TV)
 Foglio 14 - Mappali 536,338 - Censuario Comune di Quinto di Treviso

Progetto
**RINNOVO DELL'AUTORIZZAZIONE
 ALL'ESERCIZIO DI UN IMPIANTO DI
 RECUPERO DI RIFIUTI NON PERICOLOSI**
 Procedura di verifica di assoggettabilità a
 VIA ex Art. 13 L.R. 4/2016

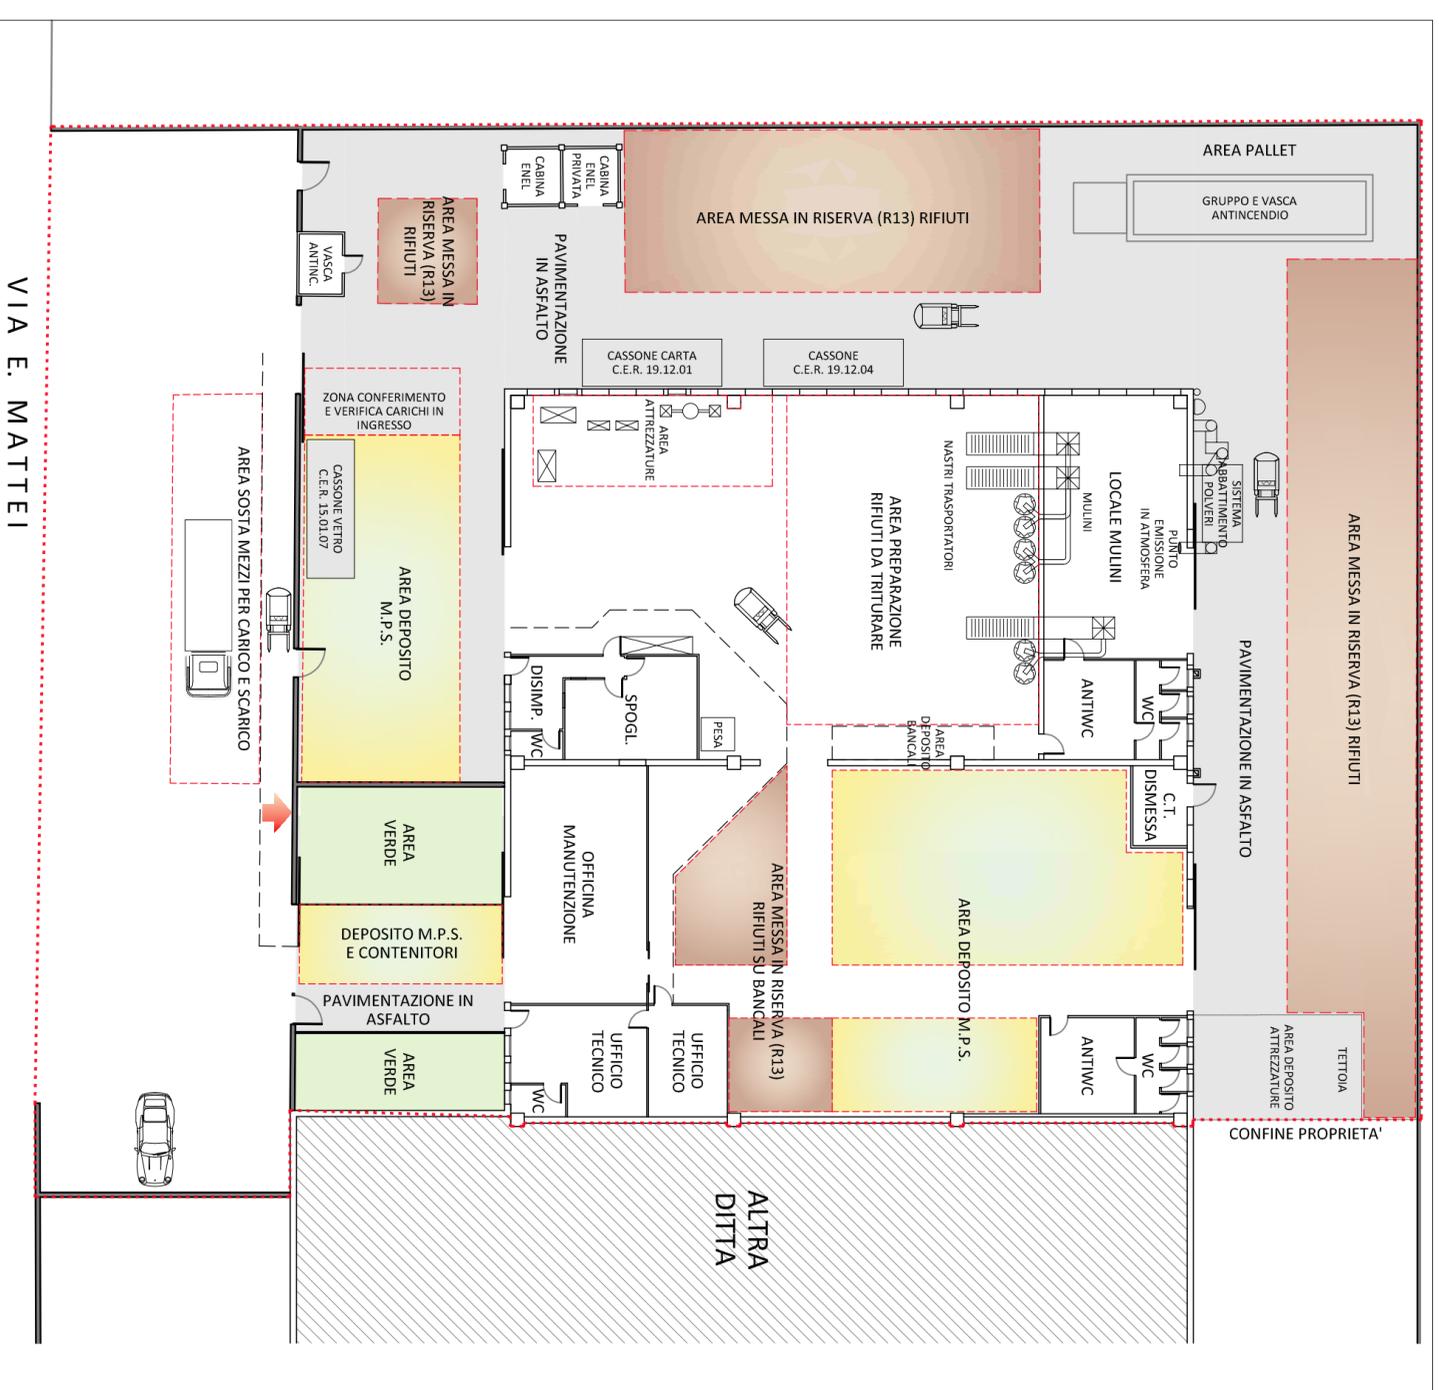
Oggetto
LAYOUT GENERALE IMPIANTO
Redattore
PropONENTE
Studio Tecnico Arch. Matteo DIANESE

 P.za Rizzo, 51/1 - 30027 San Donà di Piave (VE) Tel 0421222553 - Fax 04211890213 Web: www.studiodianese.it
 E-Mail: m.dianese@studiodianese.it - E-Mail certificata: m.dianese@pec.it - Account Skype: mdianeese
 Pratica Prot. N. 025.18-169.An Revisione N. Rev.0 - Giugno 2018 - Nome file Progetto_VO.1.dwg

Proprietà riservata. Sono vietate la riproduzione, anche parziale, l'utilizzazione o la consegna a terzi senza autorizzazione scritta (art.2575 c.c.).

LAYOUT GENERALE IMPIANTO

Scala 1:250


Legenda

-  Accesso all'impianto
-  Perimetro insediamento
-  Superfici asfaltate
-  Area a verde
-  Ambiti operativi
-  Area deposito M.P.S.
-  Area deposito rifiuti