




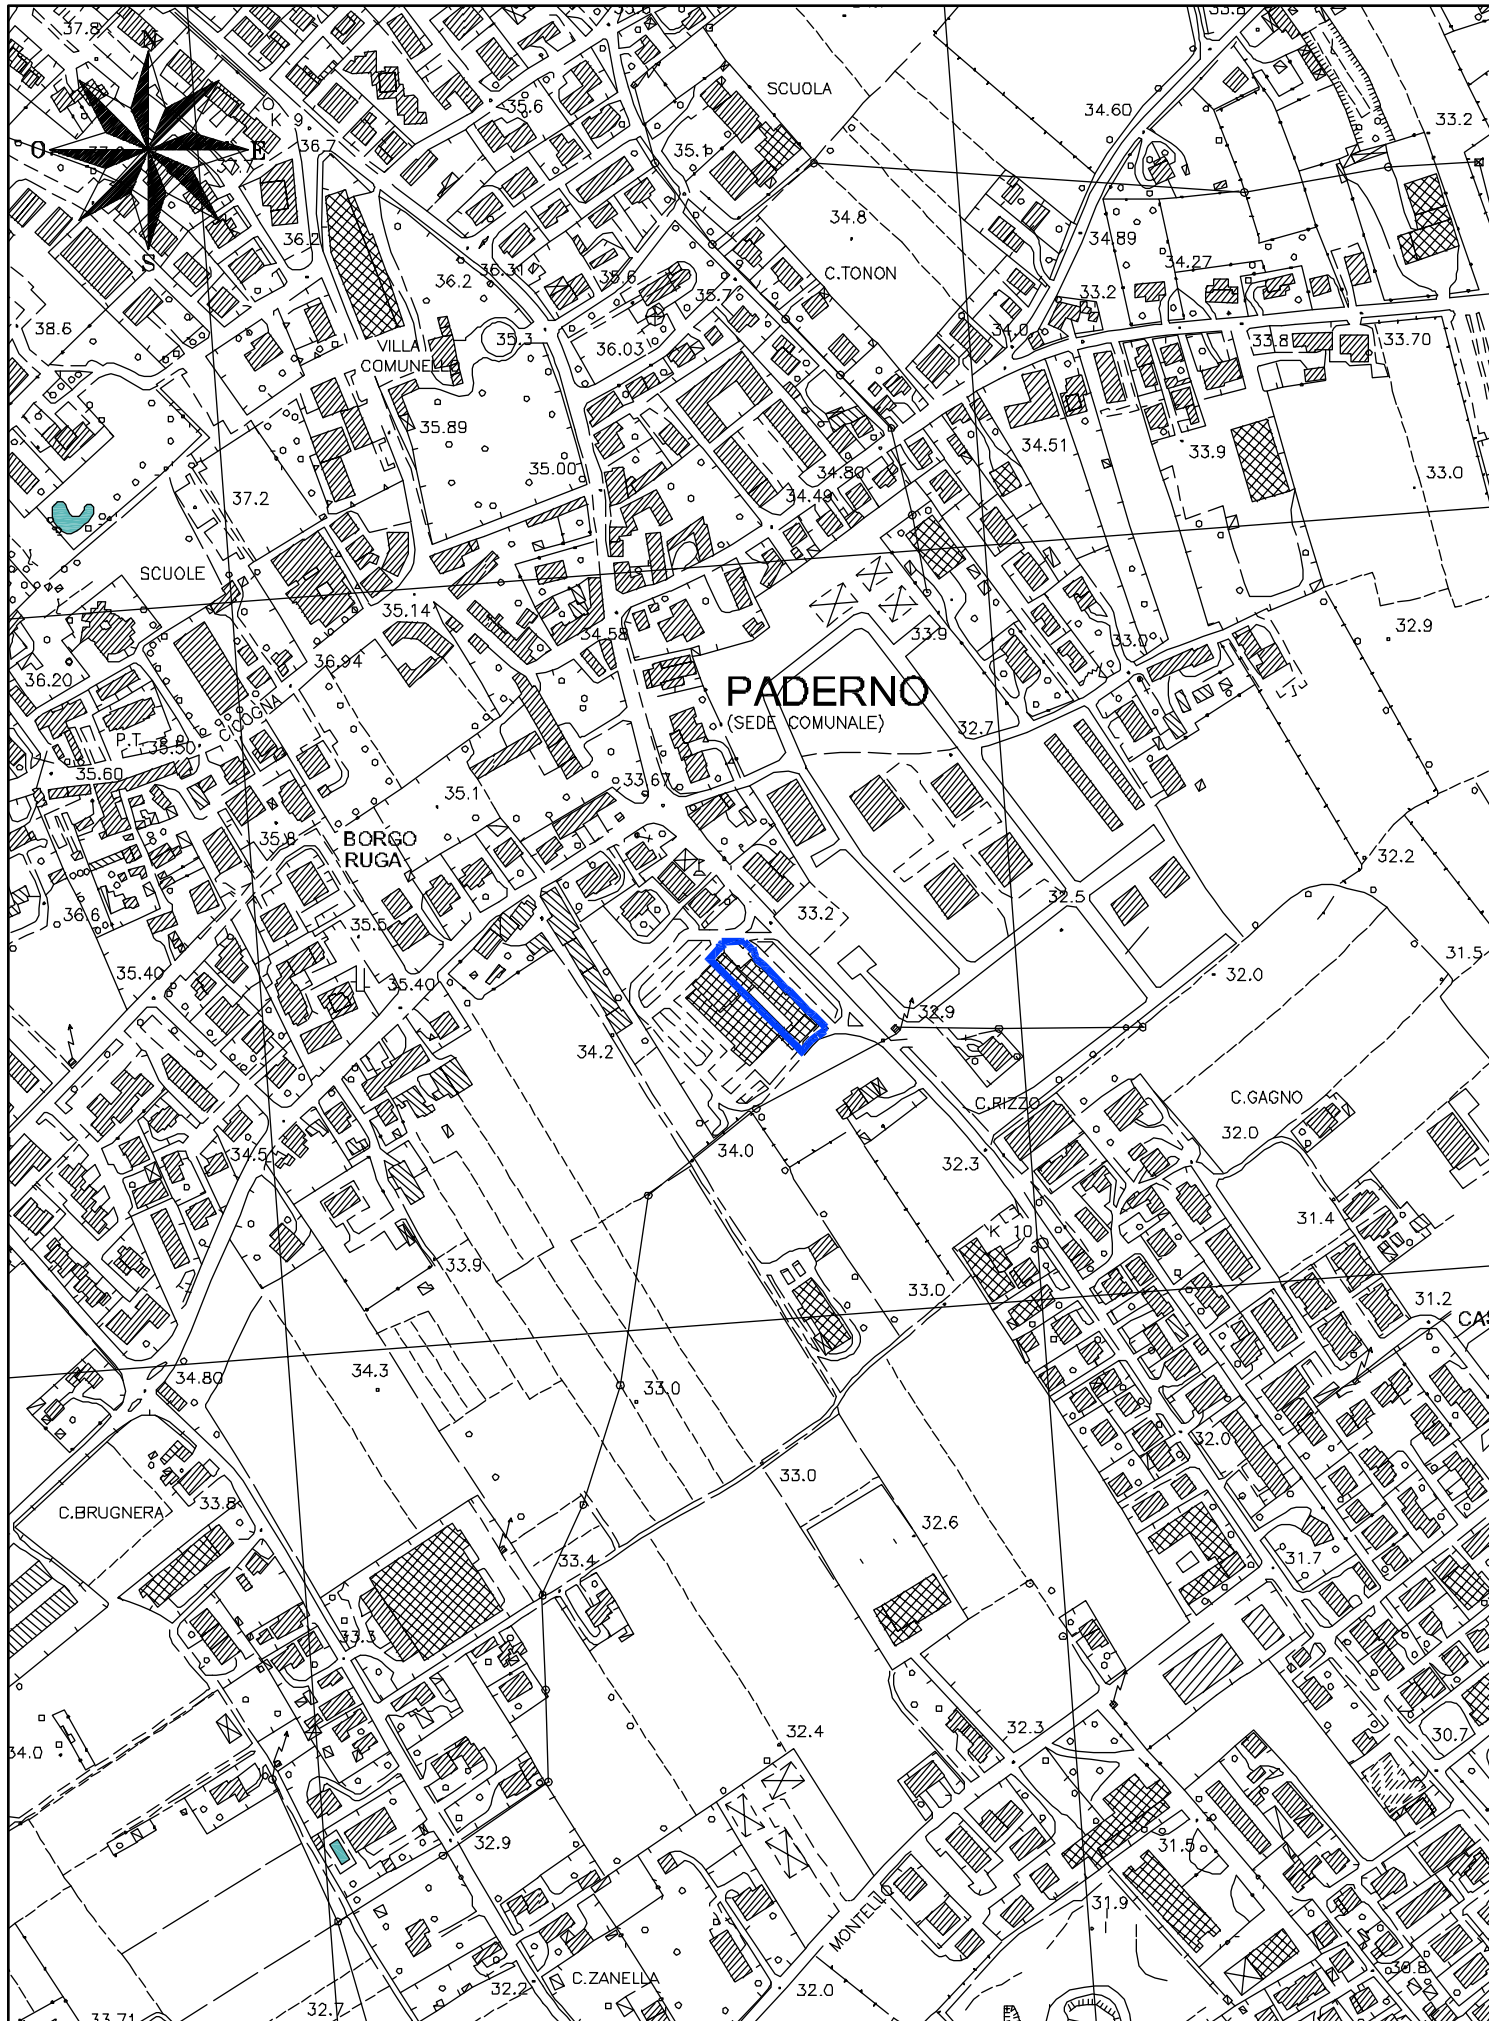


CARTA TECNICA REGIONALE (C.T.R.)
Scala 1:5.000

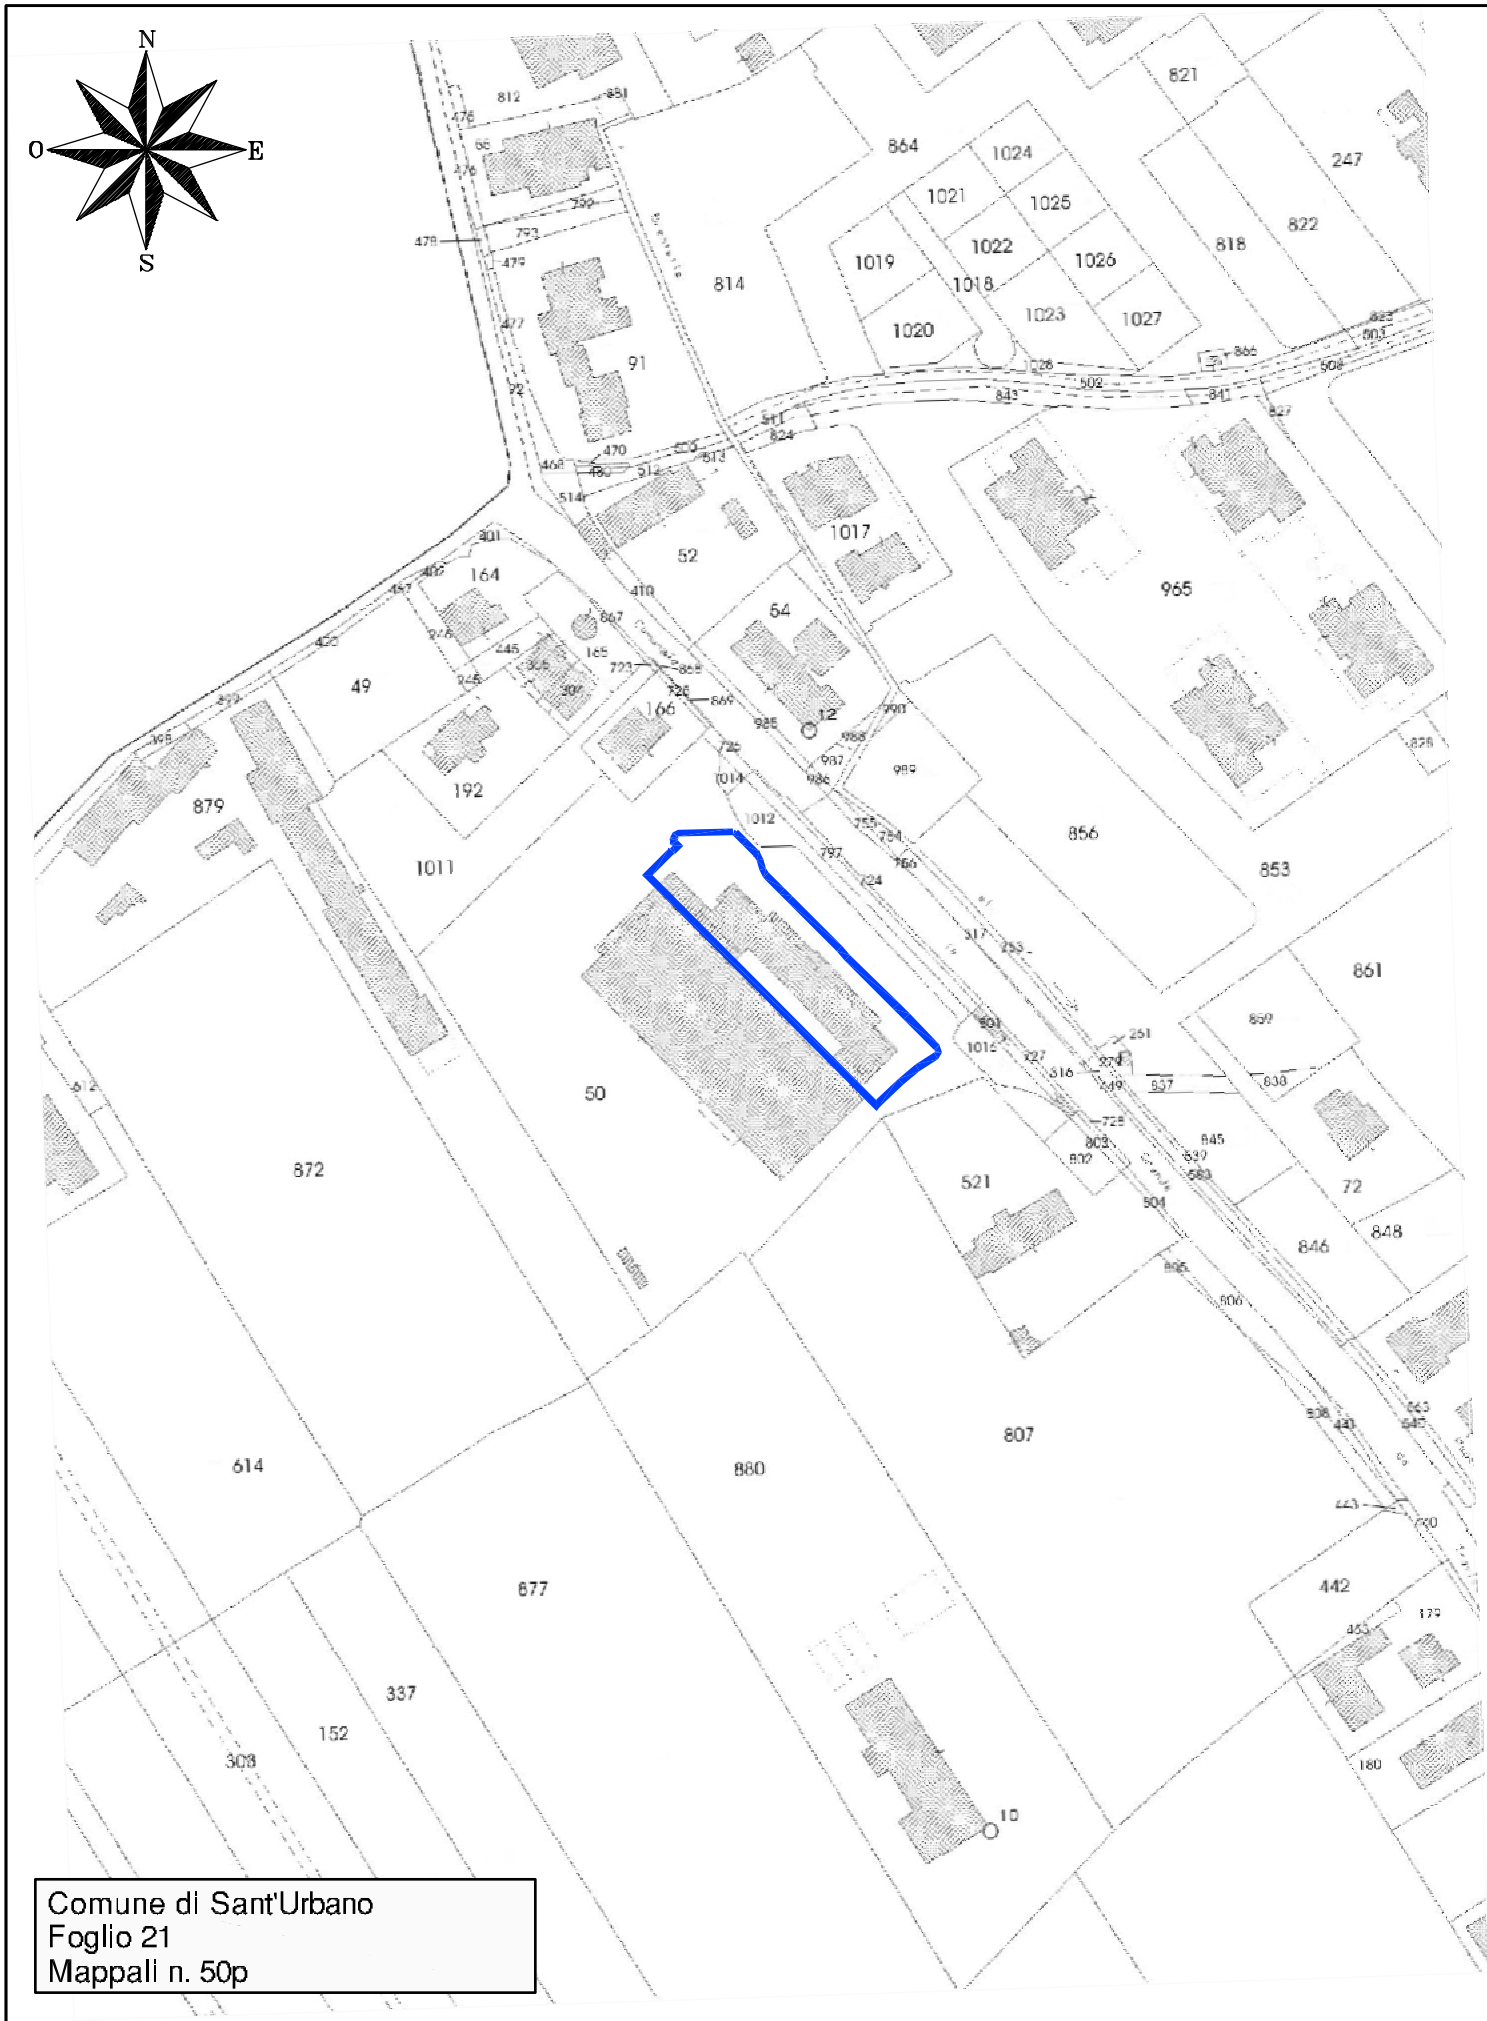

MAPPA CATASTALE
Scala 1:2.000

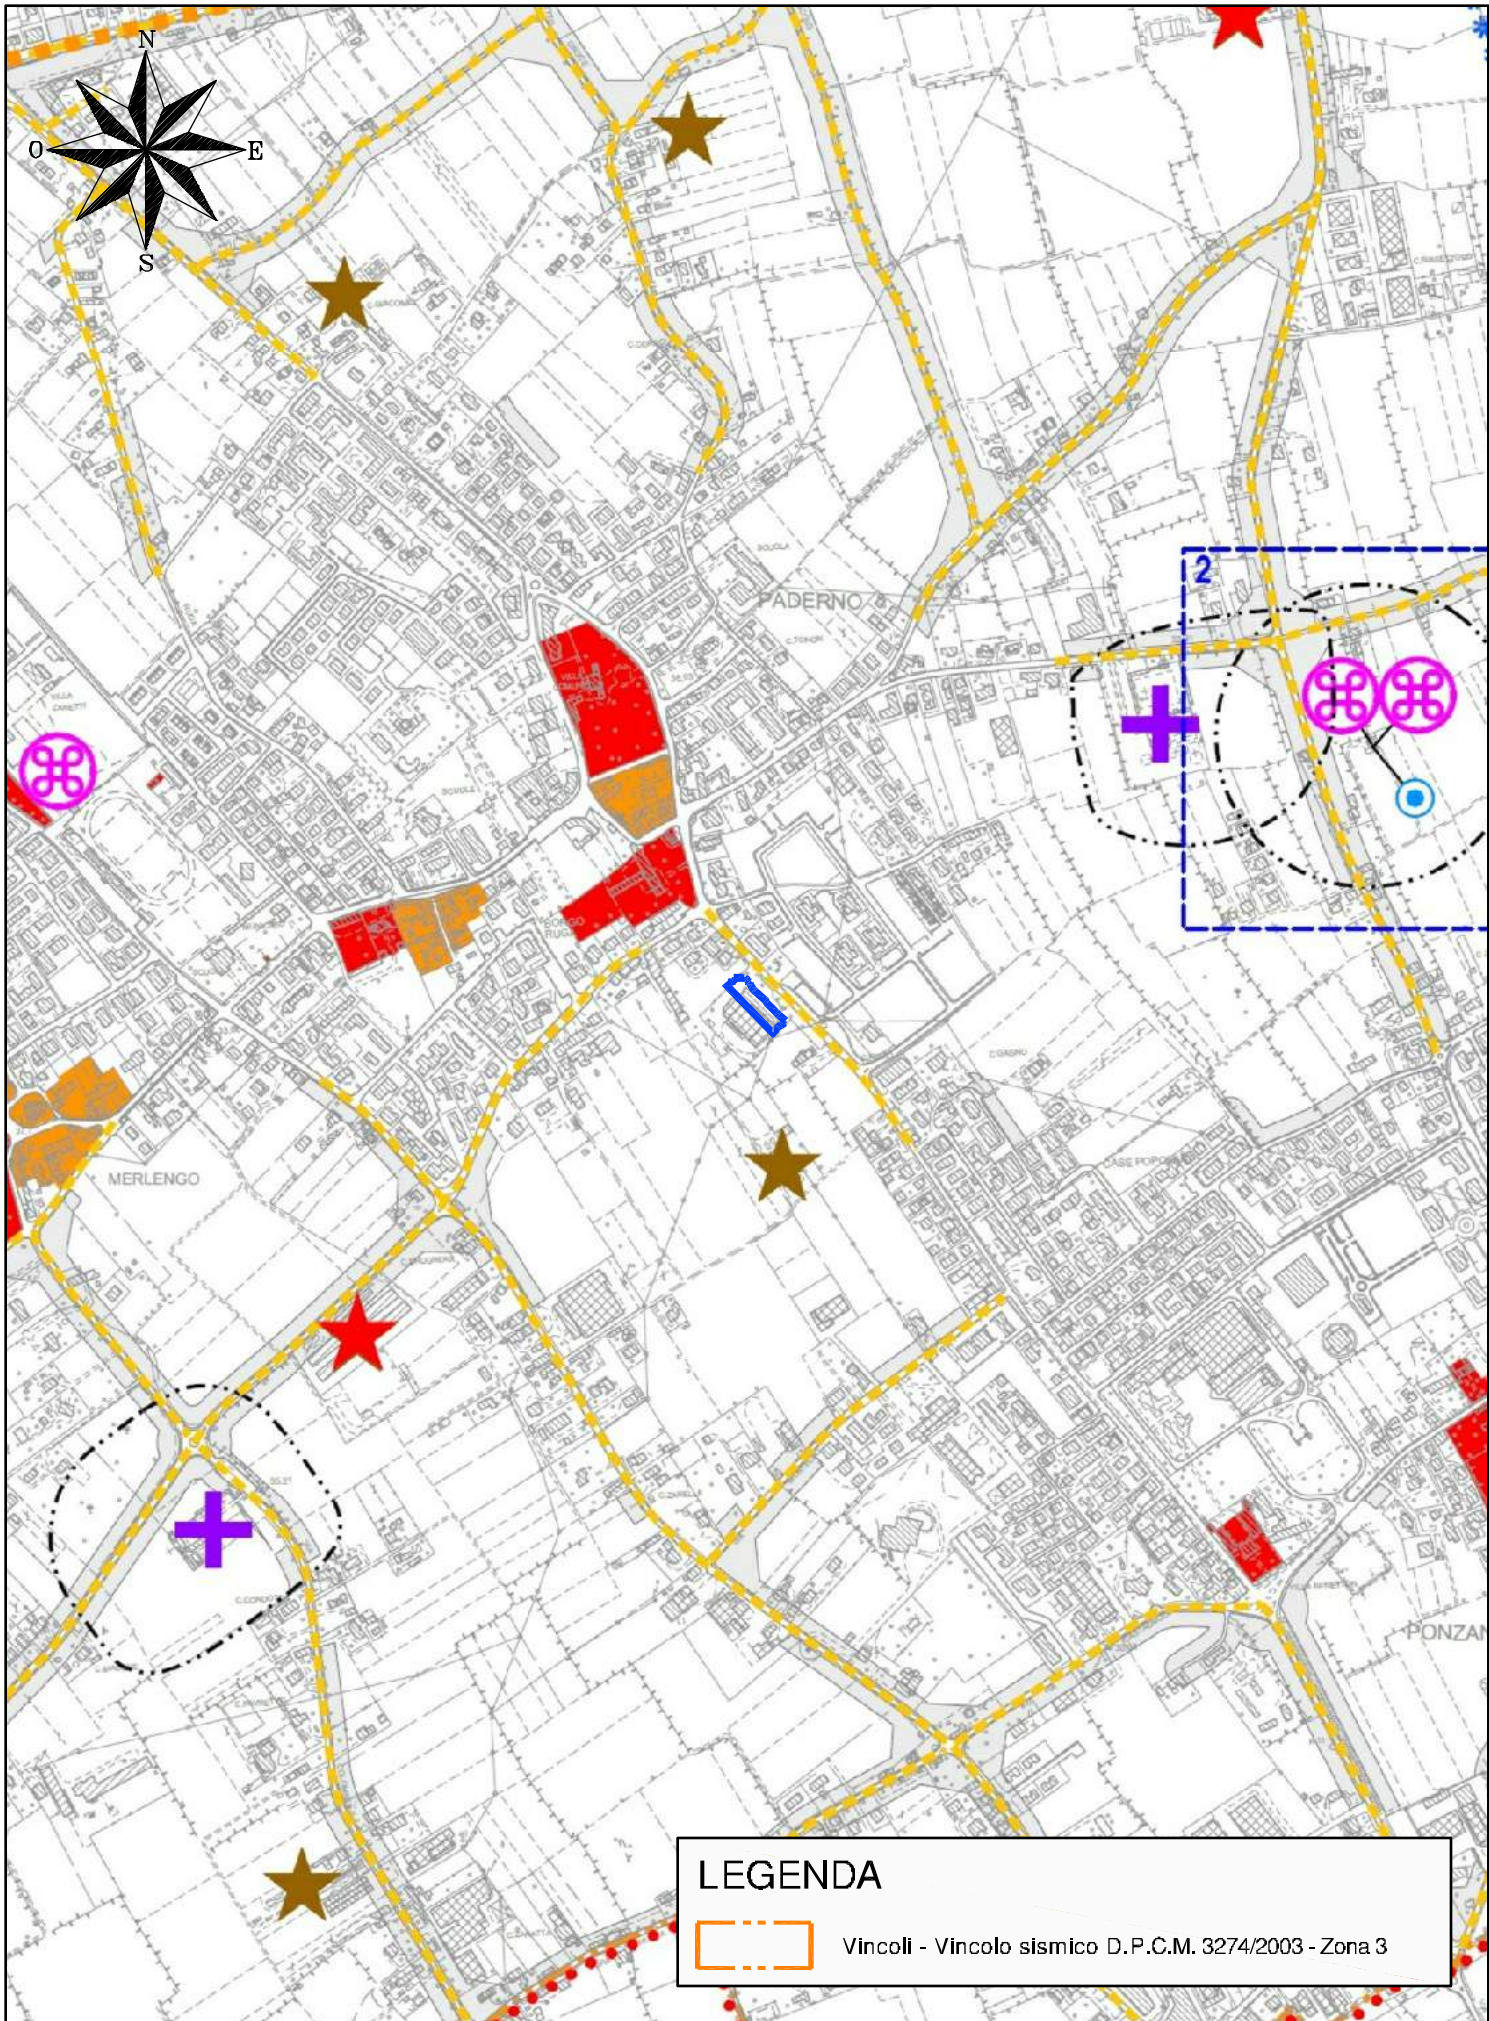


PIANO DI ASSETTO DEL TERRITORIO (P.A.T.)
TAV. 1 - Carta dei Vincoli e della Pianificazione Territoriale - Scala 1:10.000

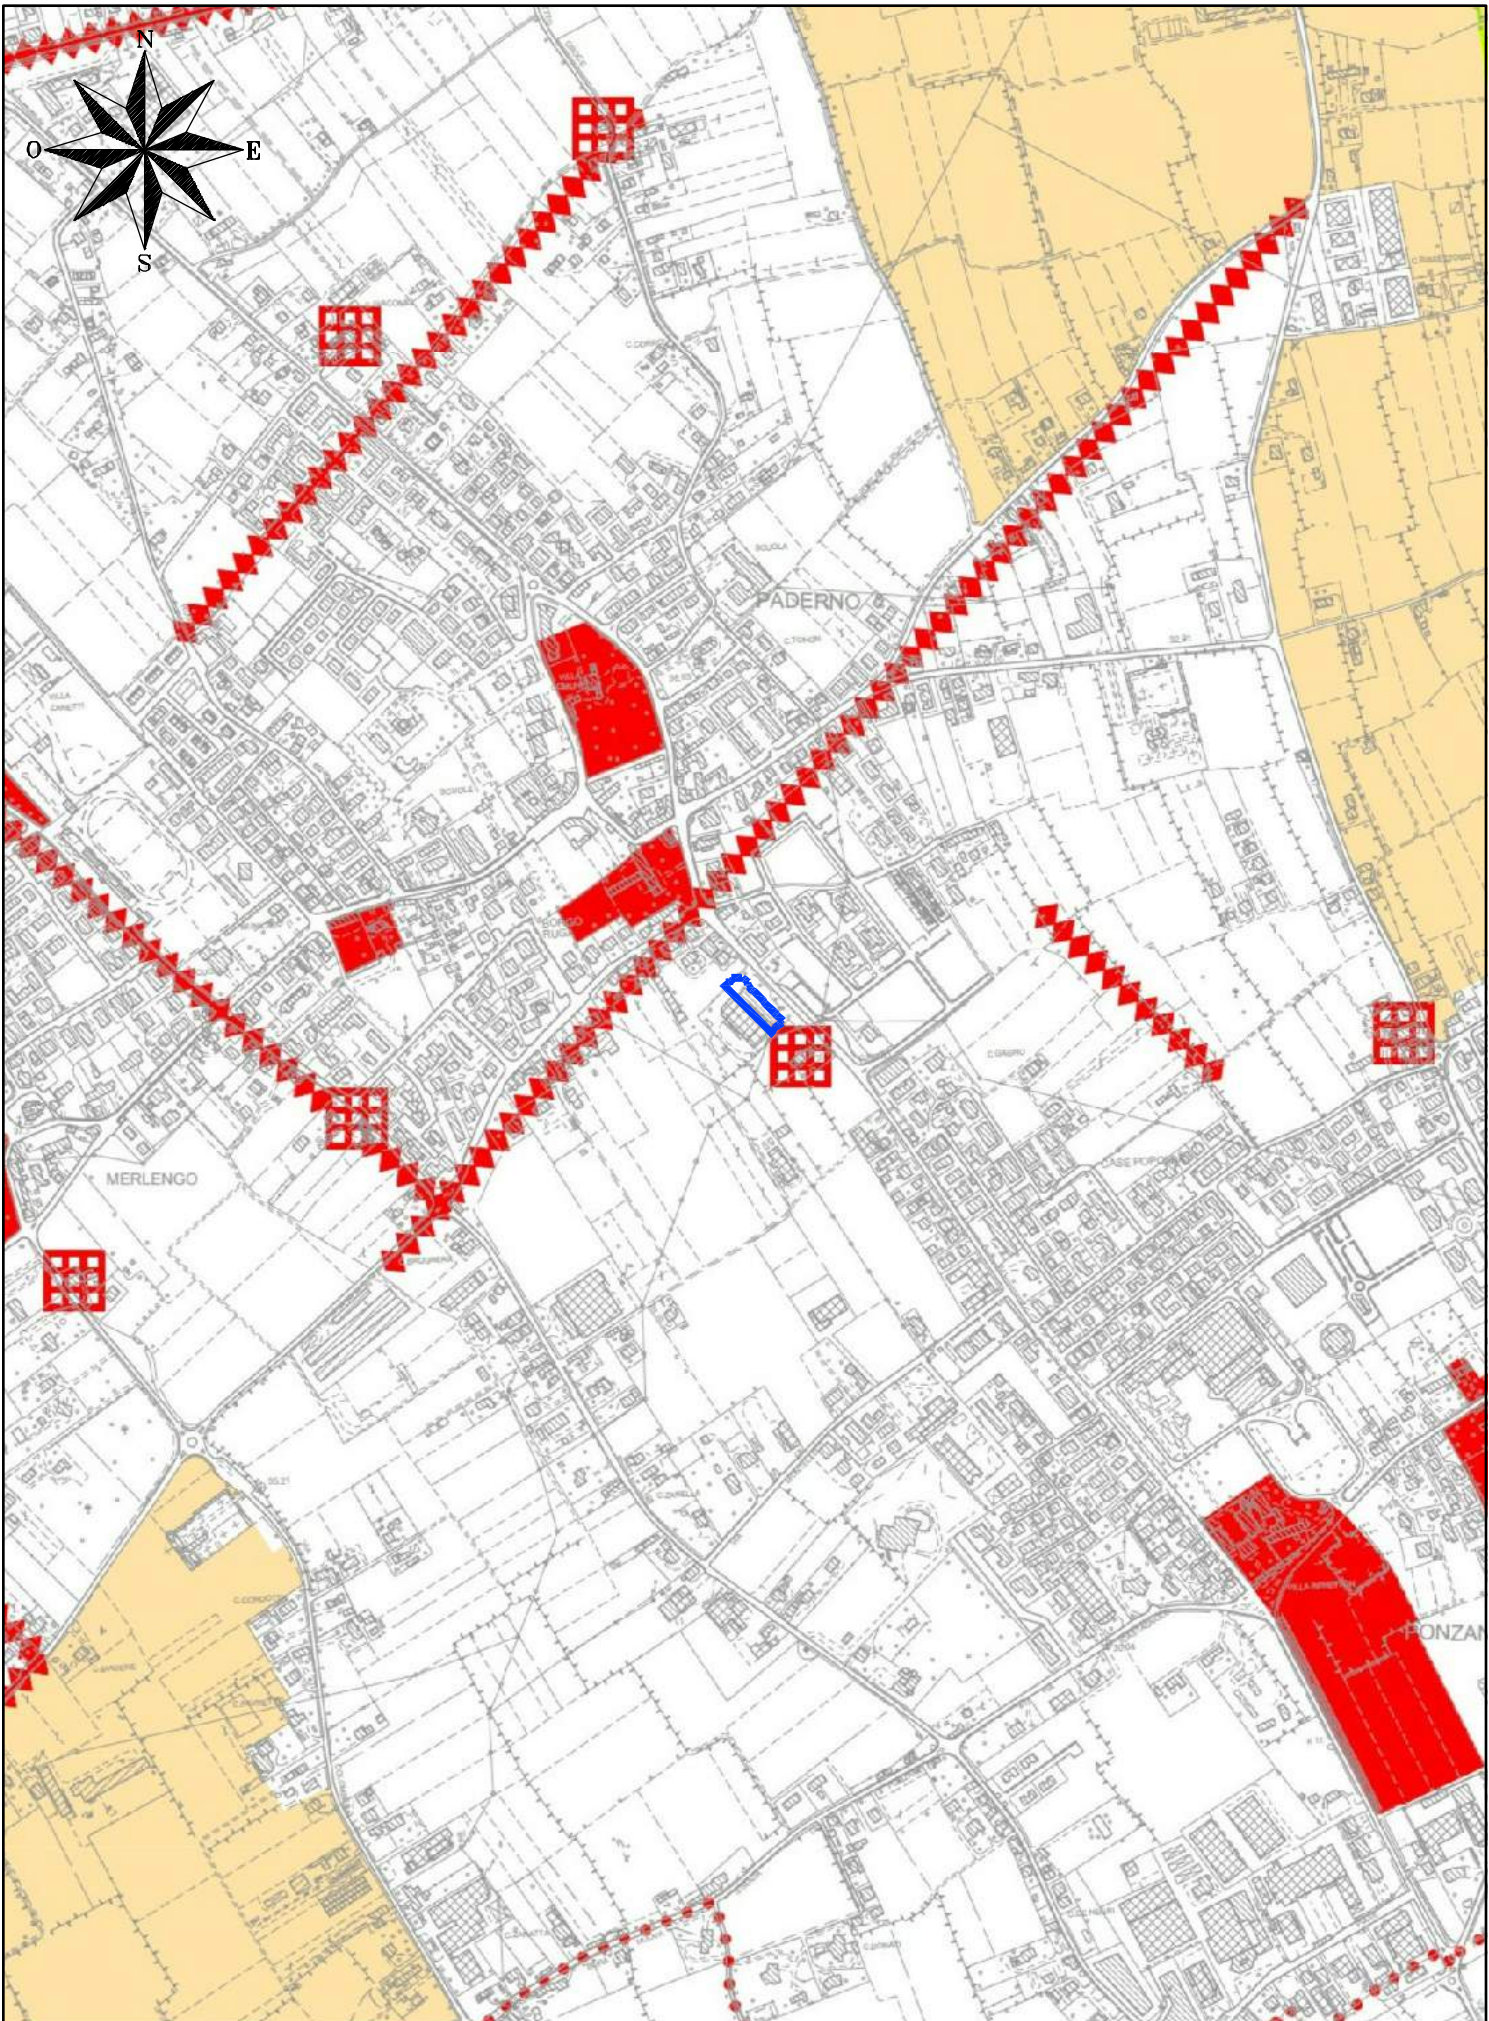


PIANO DI ASSETTO DEL TERRITORIO (P.A.T.)
TAV. 2 - Carta delle Invarianti - Scala 1:10.000

LEGENDA


— Limite area d'intervento

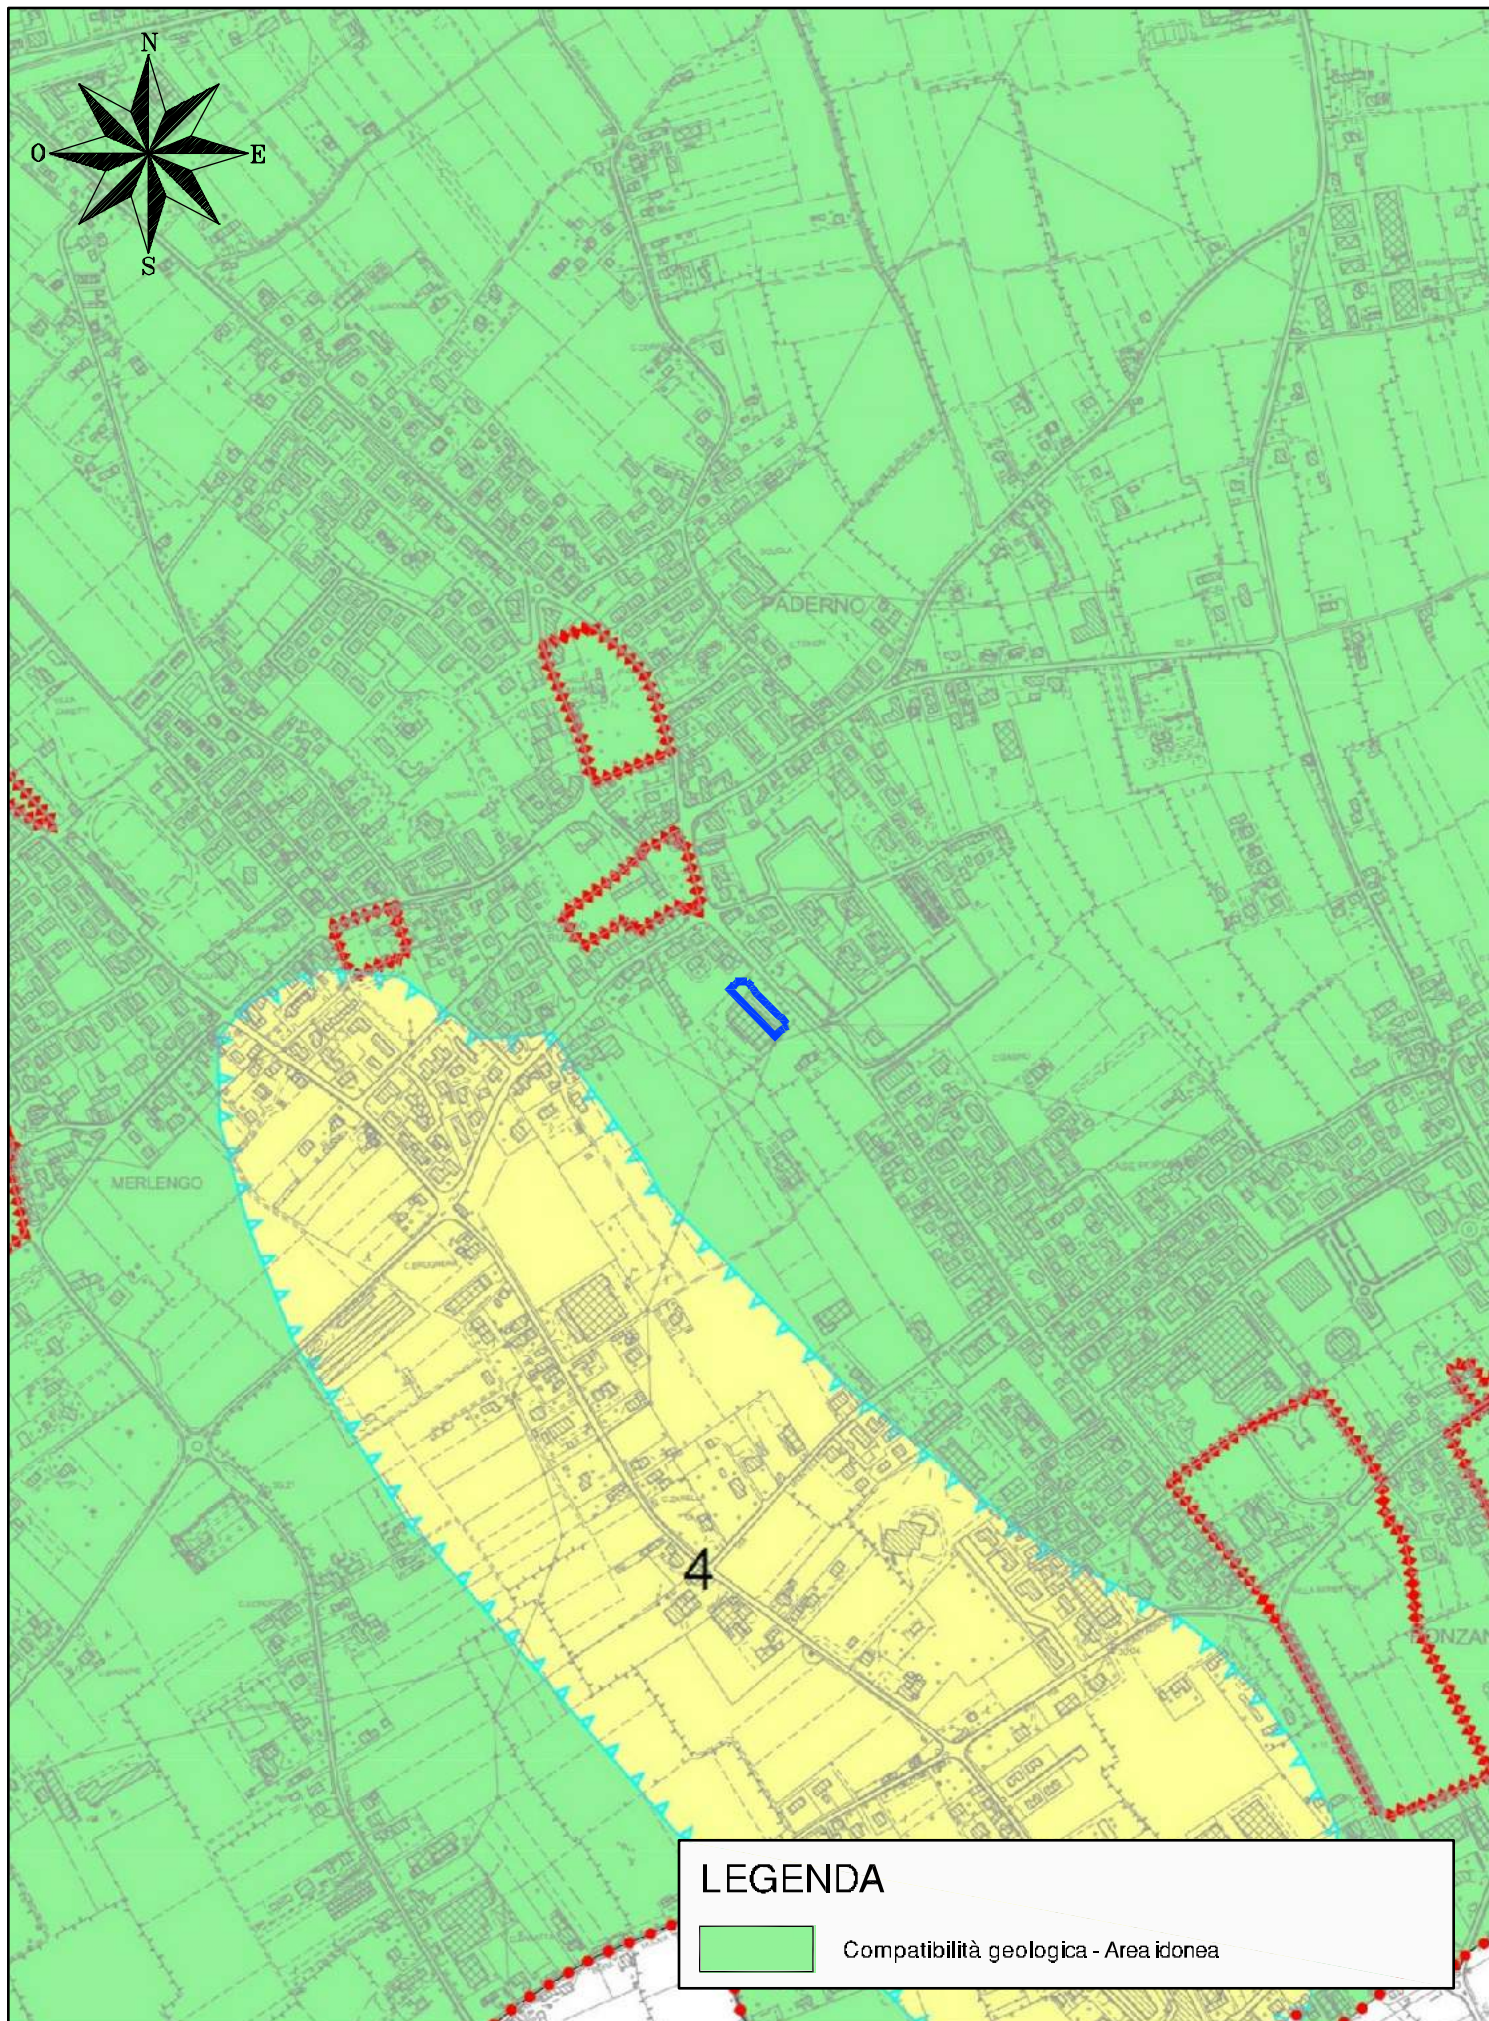


PIANO DI ASSETTO DEL TERRITORIO (P.A.T.)
TAV. 3 - Carta delle Fragilità - Scala 1:10.000

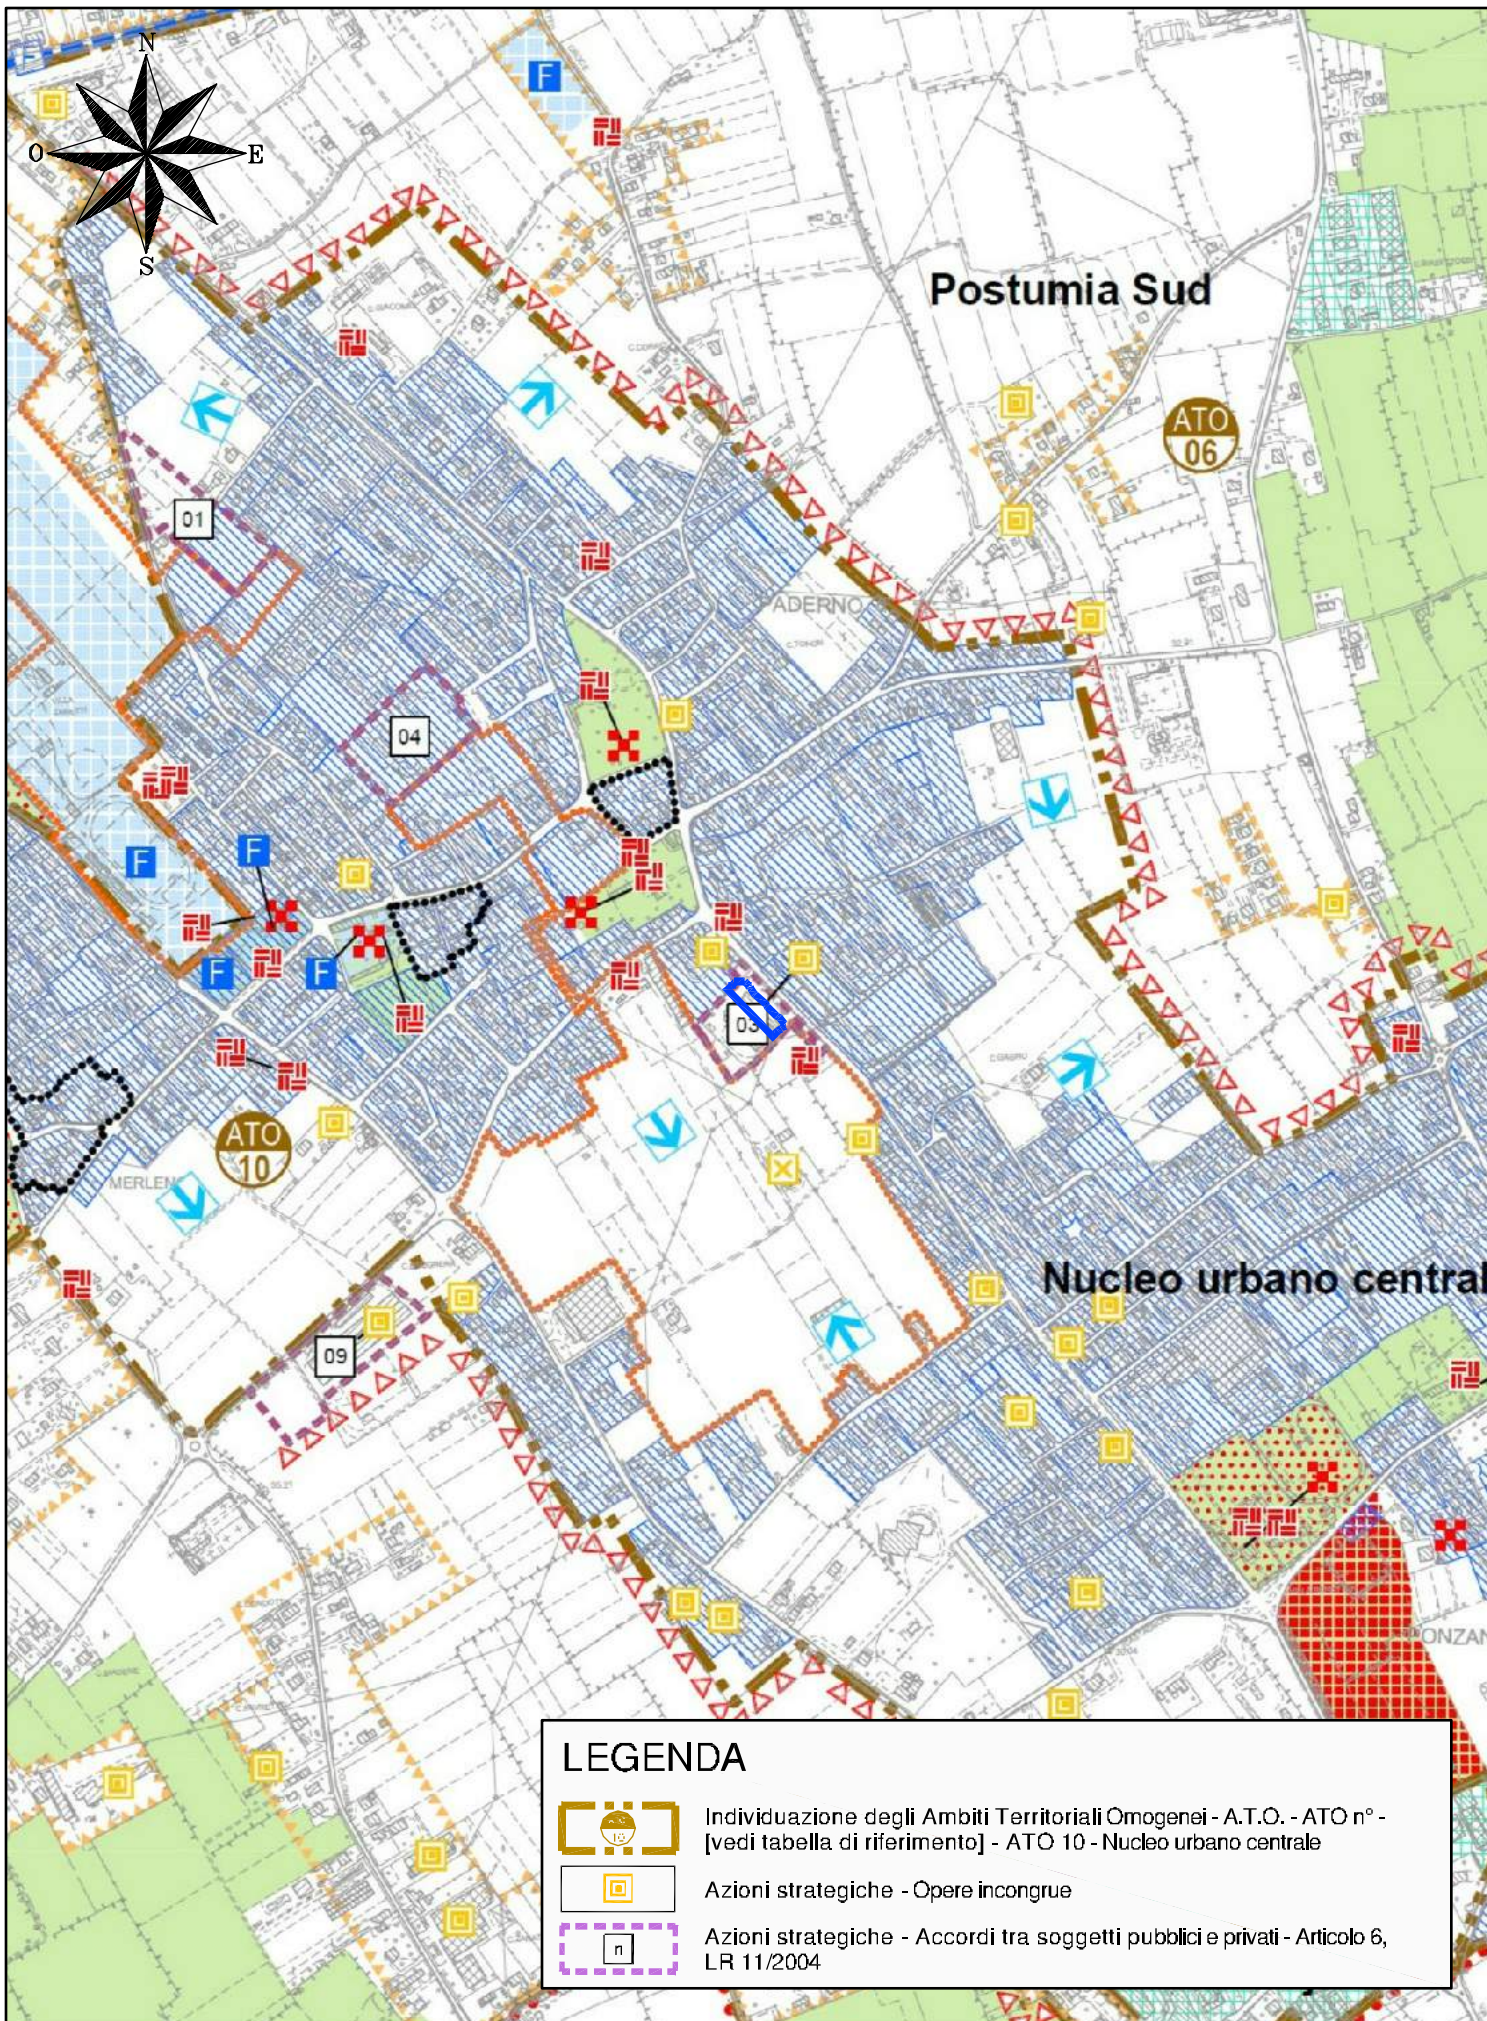

PIANO DI ASSETTO DEL TERRITORIO (P.A.T.)
TAV. 4.1 - Carta della Trasformabilità - Scala 1:10.000

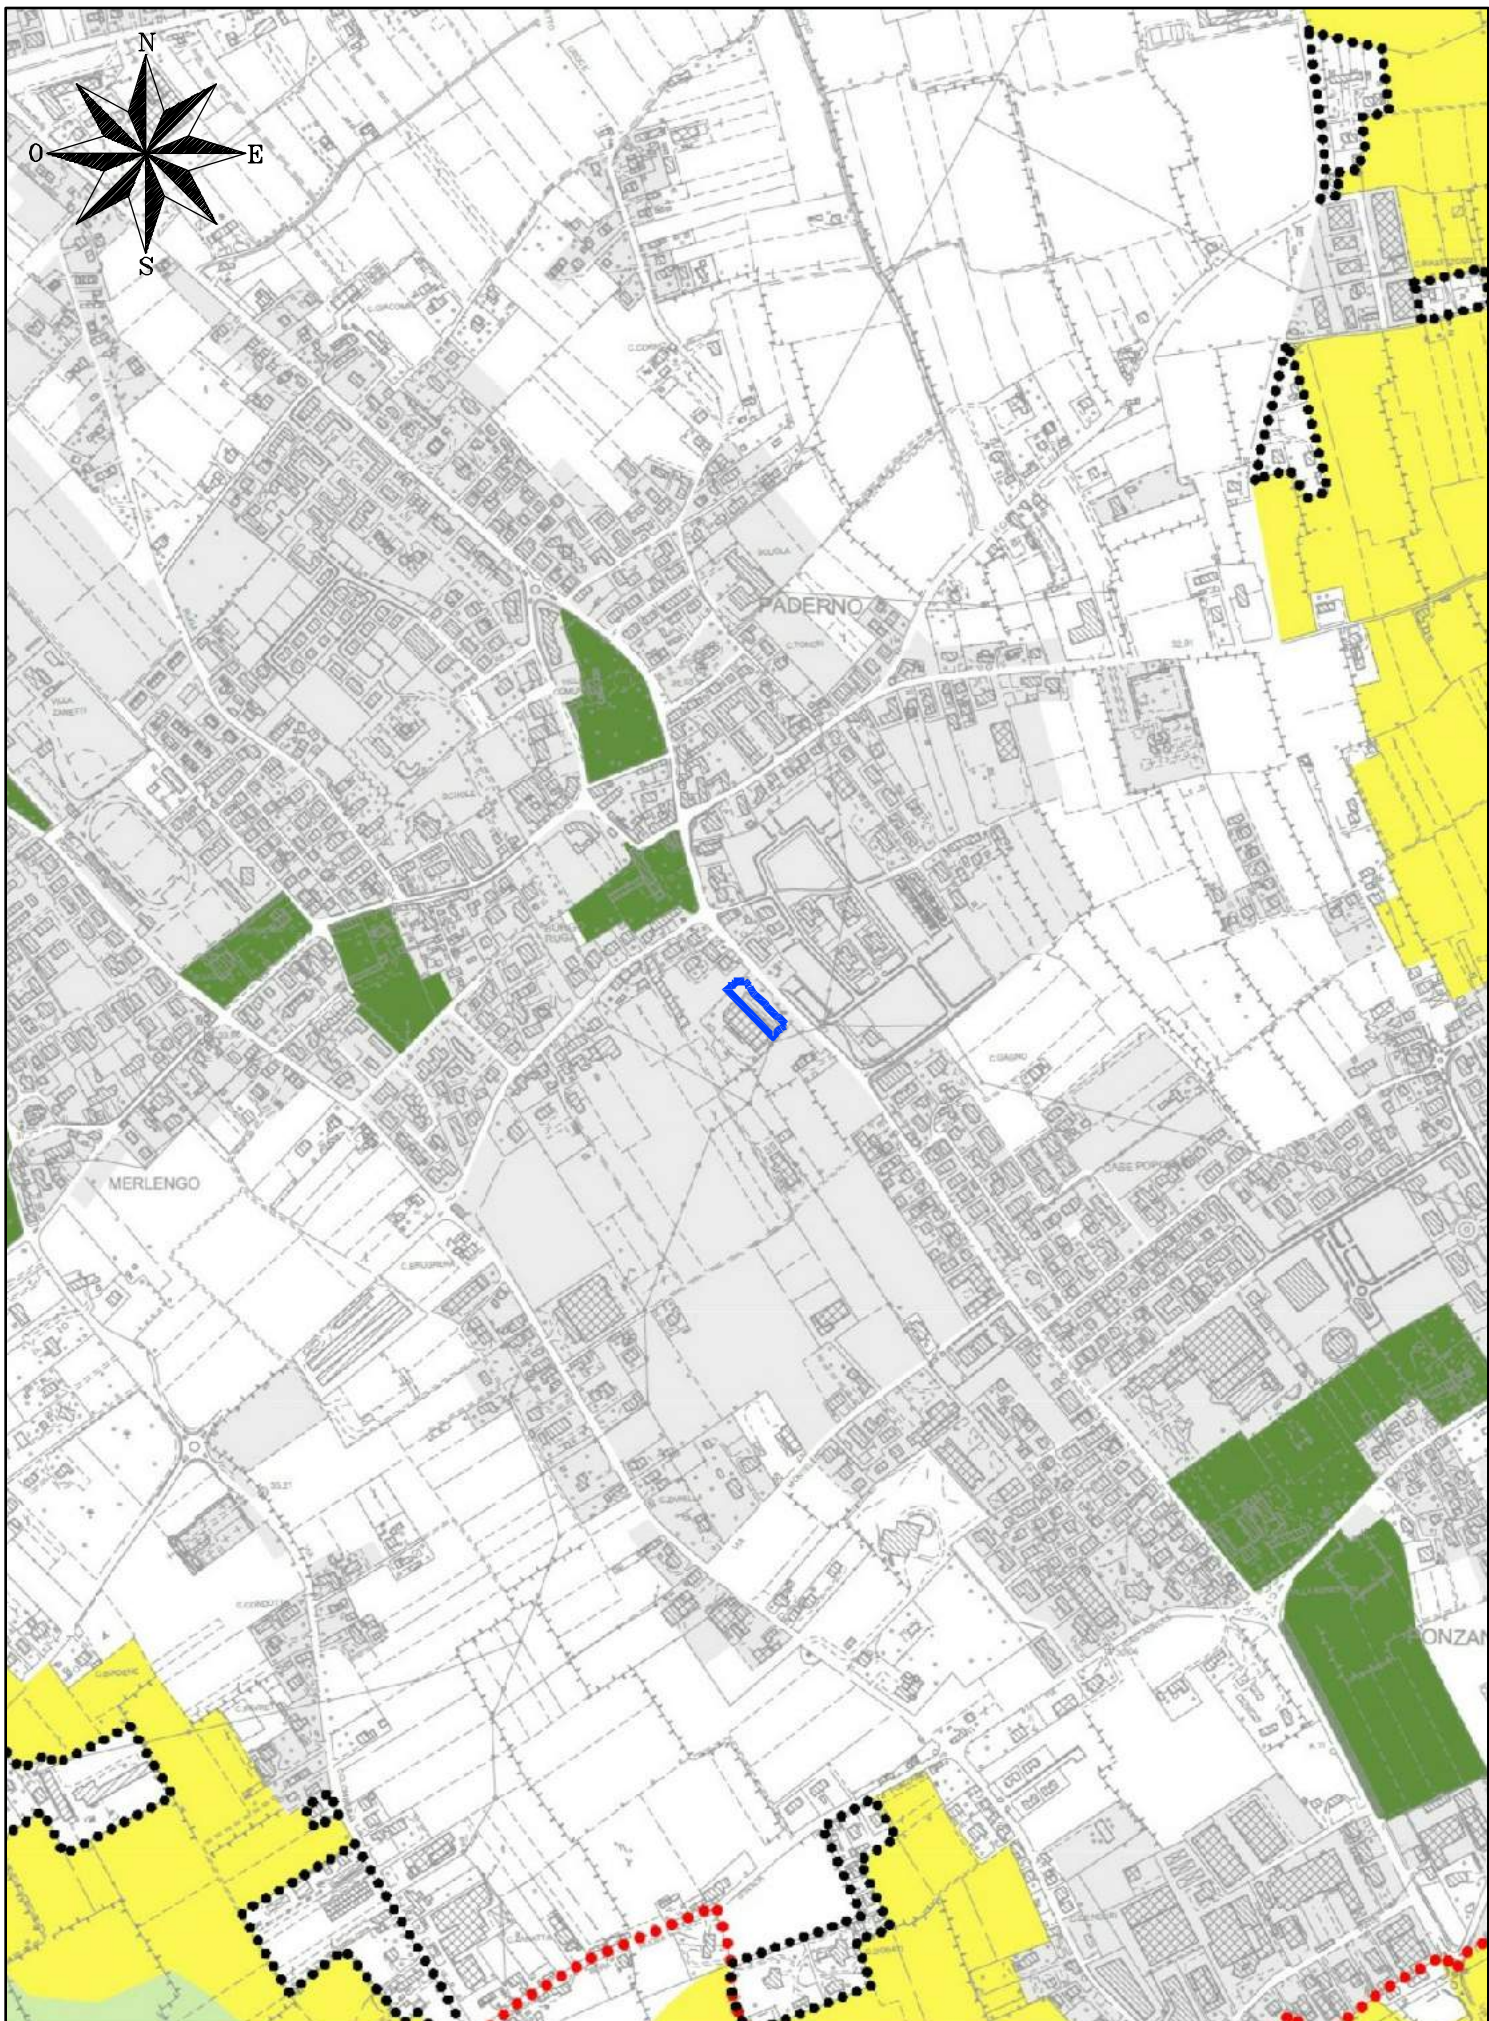

PIANO DI ASSETTO DEL TERRITORIO (P.A.T.)
TAV. 4.2 - Rete Ecologica - Scala 1:10.000

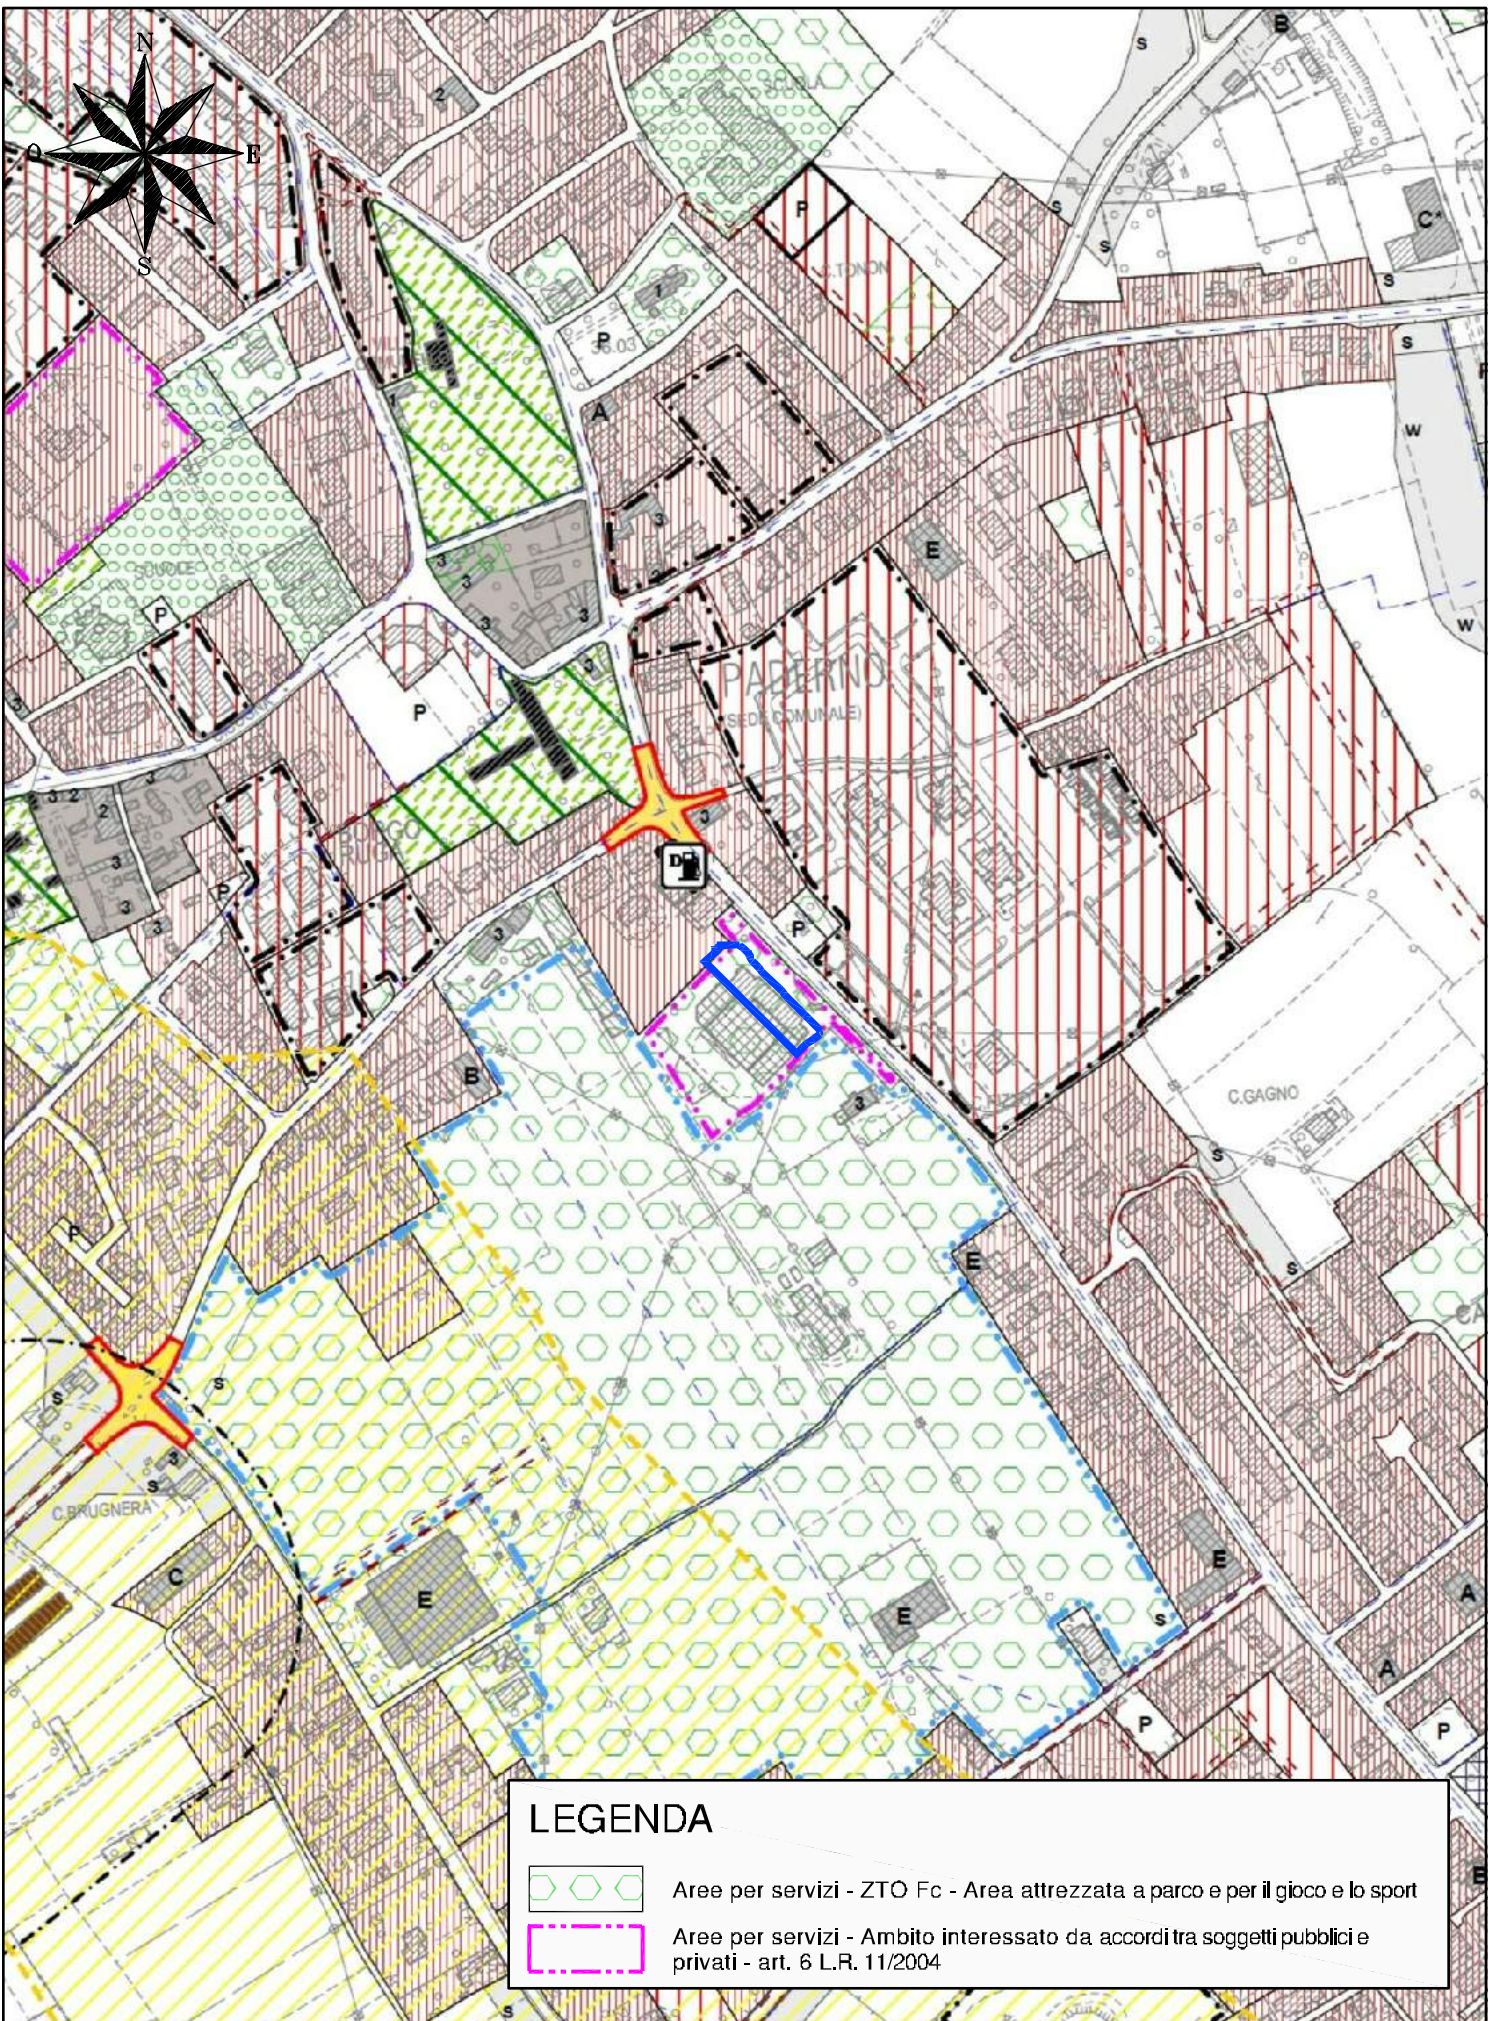

PIANO DEGLI INTERVENTI (P.I.)
TAV. 1a - Zonizzazione intero territorio comunale - Scala 1:5.000

Regione del Veneto

Provincia di Treviso

Comune di Ponzano Veneto

Piano di Recupero "Ambito de Nardo"
Oggetto di accordo ai sensi art.6 L.R. 11/2004

VERIFICA DI ASSOGGETTABILITÀ ALLA
PROCEDURA DI VALUTAZIONE DI IMPATTO
AMBIENTALE

PROGETTO PRELIMINARE

TAVOLA

B01

INQUADRAMENTO TERRITORIALE - ESTRATTI CARTOGRAFICI:
Carta Tecnica Regionale (C.T.R.) - Mappa catastale - Piano di Assetto
del Territorio (P.A.T.) - Piano degli Interventi (P.I.)

Scala 1:10.000 - 1:5.000 - 1:2.000

Data: Luglio 2018

Cod.: 1656

Committente:

IMMOBILIARE DE NARDO S.r.l.

Viale della Repubblica, 209
31100 Treviso



Studio Tecnico Conte & Pegorer
ingegneria civile e ambientale

Via Siora Andriana del Vessovo, 7 - 31100 TREVISO
e-mail: contepegorer@gmail.com - Sito web: www.contepegorer.it
tel. 0422.30.10.20 r.a. fax 0422.42.13.01



Xrfit: 3 Immagini: 6
Titolo: L'Unione de Nardo Srl - Piano Recupero IP Ponzano V - cod. 1656 - Aprile 2018 (Ver. 00 - Screening - Aprile 2018) (Decreto) TAV. B01 - INQUADRAMENTO-ESTRATTI
Redatto: L.S. Controllato: C.N. Approvato: S.G.