PLANIMETRIA DI LAYOUT
scala 1:250

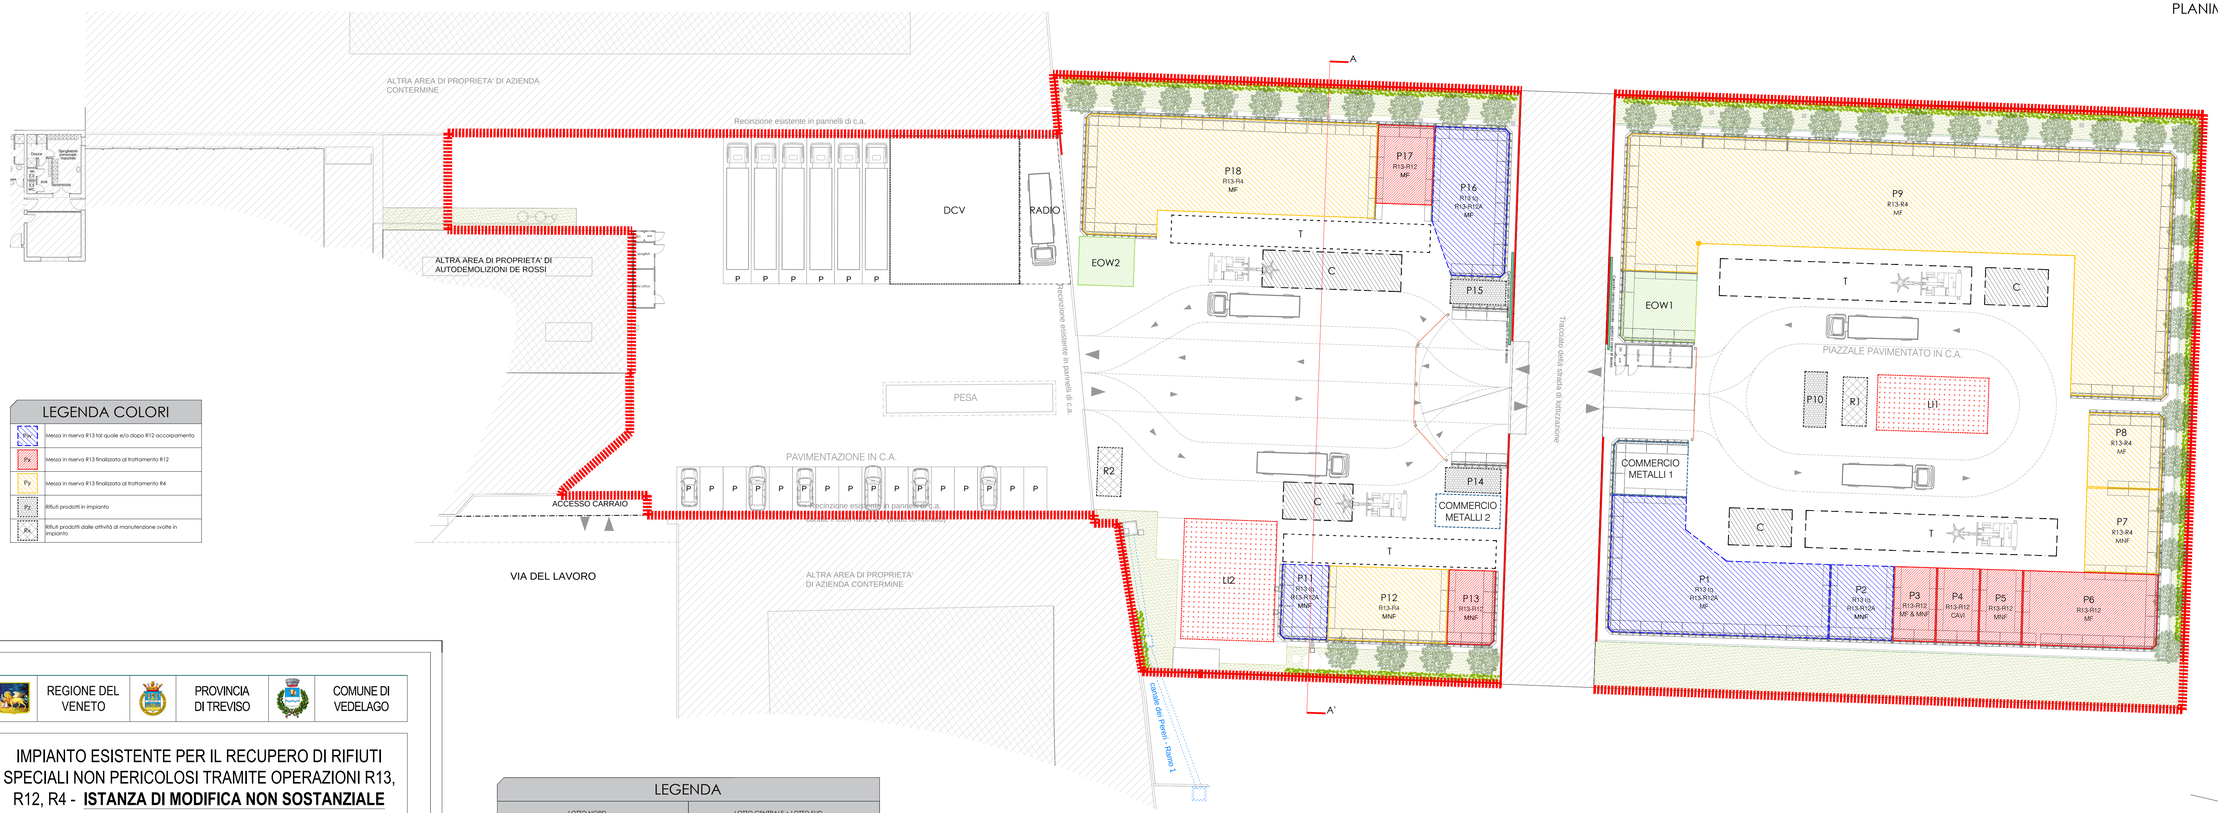

LEGENDA COLORI

P_{R13}	Messa in riserva R13 tal quale e/o dopo R12 accorpamento
P_{R}	Messa in riserva R13 finalizzata al trattamento R12
P_{R}	Messa in riserva R13 finalizzata al trattamento R4
P_{F}	Rifiuti prodotti in impianto
P_{A}	Rifiuti prodotti dalle attività di manutenzione svolte in impianto

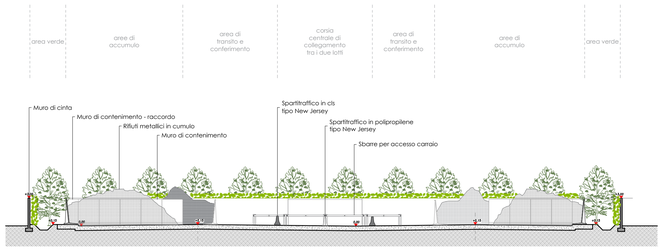

Sezione AA' - scala 1:250

FASI DI INTERVENTO SULL'AREA

Area oggetto di intervento

Area già attiva o predisposta per l'attività

Fase transitoria

REGIONE DEL VENETO	PROVINCIA DI TREVISO	COMUNE DI VEDELAGO

IMPIANTO ESISTENTE PER IL RECUPERO DI RIFIUTI SPECIALI NON PERICOLOSI TRAMITE OPERAZIONI R13, R12, R4 - **ISTANZA DI MODIFICA NON SOSTANZIALE**

sito in

Comune di Vedelago (TV), Via del Lavoro 12/A

Provvedimento 169/2020, richiesta di modifica non sostanziale

ELABORATO				
TP.07	Descrizione:	Planimetria Layout dell'impianto	Scala:	1:250
	Livello:	DEFINITIVO	Data:	Settembre 2022
REV.04	Settore:	RIFIUTI		

PROPONENTE:

Autodemolizioni De Rossi Srl
Recupero & Riciclaggio rottami ferrosi e non
Autodemolizione

Sede Legale: Via Vicenza, 28 - 31050 Vedelago (TV)
P.IVA 04298920261
Tel. +39 0423.409413
Fax. +39 0423.708064
www.derossigroup.it

Sig. CARRARO Michael
(con firma digitale)
Il Legale Rappresentante

STRUTTURA RESPONSABILE DELLA COMMESSA:

Studio Calore srl
Consulenza Ambientale
Via Lisbona, 7 - 35127 - PADOVA
Tel. 049 8963285 - Fax 049 8967543 - info@studiocalore.it - www.studiocalore.it
C.F. e P. IVA 04542110285 - R.E.A. n. 398131 - Cap. Soc. euro 10.000,00 i.v.

GRUPPO DI LAVORO

Dott. CALORE Alessandro
(con firma digitale)
Il Legale Rappresentante

ESTENSORE RESPONSABILE DELL'ELABORATO

GRUPPO DI LAVORO

Dott. CALORE Alessandro, Dott. GRIGGIO Vittorio

EMISSIONE	DATA	REDATTO	VERIFICATO	APPROVATO	NOTE
0.4	09/2022	VG	AC	AC	Richiesta modifica NON sostanziale
0.3	05/2019	LR	MS - EC	MS - AC	Riscontro ad Integrazioni Prot. n°2019002340
0.2	03/2019	MS - LR	MS - EC	MS - AC	Integrazioni volontarie inserimento CER
0.1	11/2018	MS - LR	MS - EC	MS - AC	Risposta a Richiesta di integrazioni

Questo documento costituisce proprietà intellettuale di Studio Calore S.r.l. e come tale non potrà essere copiato, riprodotto o pubblicato, tutto od in parte, senza il consenso scritto dell'autore (legge 22/04/1941 n. 633, art. 2575 e segg. C.C.)

LEGENDA

LOTTO NORD			LOTTO CENTRALE + LOTTO SUD		
SIGLA	DESCRIZIONE	SUPERFICIE (mq)	SIGLA	DESCRIZIONE	SUPERFICIE (mq)
C	AREA CONFERIMENTO - area per il conferimento di tutte le tipologie di rifiuto gestite all'interno dell'impianto	27,0 27,0	T	AREA TRATTAMENTO - area per il trattamento di rifiuti con CER vari	69,0 84,0
T	AREA TRATTAMENTO - area per il trattamento di rifiuti con CER vari	110,0 110,0	P_{R13}	AREA STOCCAGGIO - messa in riserva R13 tal quale e/o dopo R12 accorpamento di rifiuti costituiti da metalli non ferrosi	40,0
P_{R13}	AREA STOCCAGGIO - messa in riserva R13 tal quale e/o dopo R12 accorpamento di rifiuti costituiti da metalli ferrosi	249,0	P12	AREA STOCCAGGIO - messa in riserva R13 funzionale ad operazioni R4, di rifiuti costituiti da metalli non ferrosi	102,0
P_{R13}	AREA STOCCAGGIO - messa in riserva R13 tal quale e/o dopo R12 accorpamento di rifiuti costituiti da metalli non ferrosi	54,0	P13	AREA STOCCAGGIO - messa in riserva R13 funzionale ad operazioni R12, di rifiuti costituiti da metalli non ferrosi	40,0
P3	AREA STOCCAGGIO - messa in riserva R13 funzionale ad operazioni R12, di rifiuti costituiti da metalli ferrosi e non ferrosi	25,0	P14	AREA STOCCAGGIO - area per la messa in riserva dei rifiuti di scarto/trovanti prodotti in impianto da inviare a terzi	16,0
P4	AREA STOCCAGGIO - messa in riserva R13 funzionale ad operazioni R12, di rifiuti costituiti da cavi e apparecchiature	25,0	P15	AREA STOCCAGGIO - area per la messa in riserva dei rifiuti di scarto/trovanti prodotti in impianto da inviare a terzi	16,0
P5	AREA STOCCAGGIO - messa in riserva R13 funzionale ad operazioni R12, di rifiuti costituiti da metalli non ferrosi	25,0	P_{R13}	AREA STOCCAGGIO - messa in riserva R13 tal quale e/o dopo R12 accorpamento di rifiuti costituiti da metalli ferrosi	120,0
P6	AREA STOCCAGGIO - messa in riserva R13 funzionale ad operazioni R12, di rifiuti costituiti da metalli non ferrosi	115,0	P17	AREA STOCCAGGIO - messa in riserva R13 funzionale ad operazioni R12, di rifiuti costituiti da metalli ferrosi	51,0
P7	AREA STOCCAGGIO - messa in riserva R13 funzionale ad operazioni R4, di rifiuti costituiti da metalli non ferrosi	72,0	P18	AREA STOCCAGGIO - messa in riserva R13 funzionale ad operazioni R4, di rifiuti costituiti da metalli ferrosi	340,0
P8	AREA STOCCAGGIO - messa in riserva R13 funzionale ad operazioni R4, di rifiuti costituiti da metalli ferrosi	65,0	EOW2	AREA ACCUMULO EOW - area per l'accumulo dei metalli ferrosi e non	30,0
P9	AREA STOCCAGGIO - messa in riserva R13 funzionale ad operazioni R4, di rifiuti costituiti da metalli ferrosi	857,0	C	**AREA CONFERIMENTO - area per il conferimento di tutte le tipologie di rifiuto gestite all'interno dell'impianto**	**30,0 60,0**
EOW1	AREA ACCUMULO EOW - area per l'accumulo dei metalli ferrosi e non	58,0		AREA ACCUMULO - area per l'accumulo, preliminare allo vendita, di metalli, NON RIFIUTI	25,0
	AREA ACCUMULO - area per l'accumulo, preliminare allo vendita, di metalli, NON RIFIUTI	41,0	P_{A}	AREA STOCCAGGIO - area per la messa in riserva dei rifiuti prodotti dalle attività di manutenzione svolte in impianto	14,0
P_{F10}	AREA STOCCAGGIO - area per la messa in riserva dei rifiuti di scarto/trovanti prodotti in impianto da inviare a terzi	14,0	LI2	AREA DI LOGISTICA ISTANTANEA - area di stoccaggio in cassone in attesa di collocamento nell'area assegnata	130,0
P_{A}	AREA STOCCAGGIO - area per la messa in riserva dei rifiuti prodotti dalle attività di manutenzione svolte in impianto	14,0	RADIO	AREA SGLAMENTO: area per la sosta dei carichi risultati positivi al controllo radiometrico in attesa di allontanamento	76,0
LI1	AREA DI LOGISTICA ISTANTANEA - area di stoccaggio in cassone in attesa di collocamento nell'area assegnata	72,0	DCV	AREA STOCCAGGIO - area di deposito cassoni vuoti	224,0

PERIMETRO AREA DI PROGETTO

RECINZIONE, MURO IN CLSA IN PROGETTO

AREA A VERDE IN PROGETTO