


Planimetria - Scala 1:1000

LEGENDA

- Individuazione perimetro intervento
- Aree parcheggi ad uso pubblico
- Aree parcheggi per dipendenti
- Flusso viabilità principale
- Flusso viabilità visitatori centro commerciale
- Flusso viabilità di servizio

n° posti auto uso pubblico	
parcheggio 1	191
parcehggio 2	316
parcheggio 3	6
parcheggio 4	11
parcheggio 5	159
parcheggio 6	147
parcheggio 7	84
TOTALE	914

n° posti auto uso dipendenti	
parcheggio 1	81
parcehggio 2	41
parcheggio 3	54
TOTALE	176

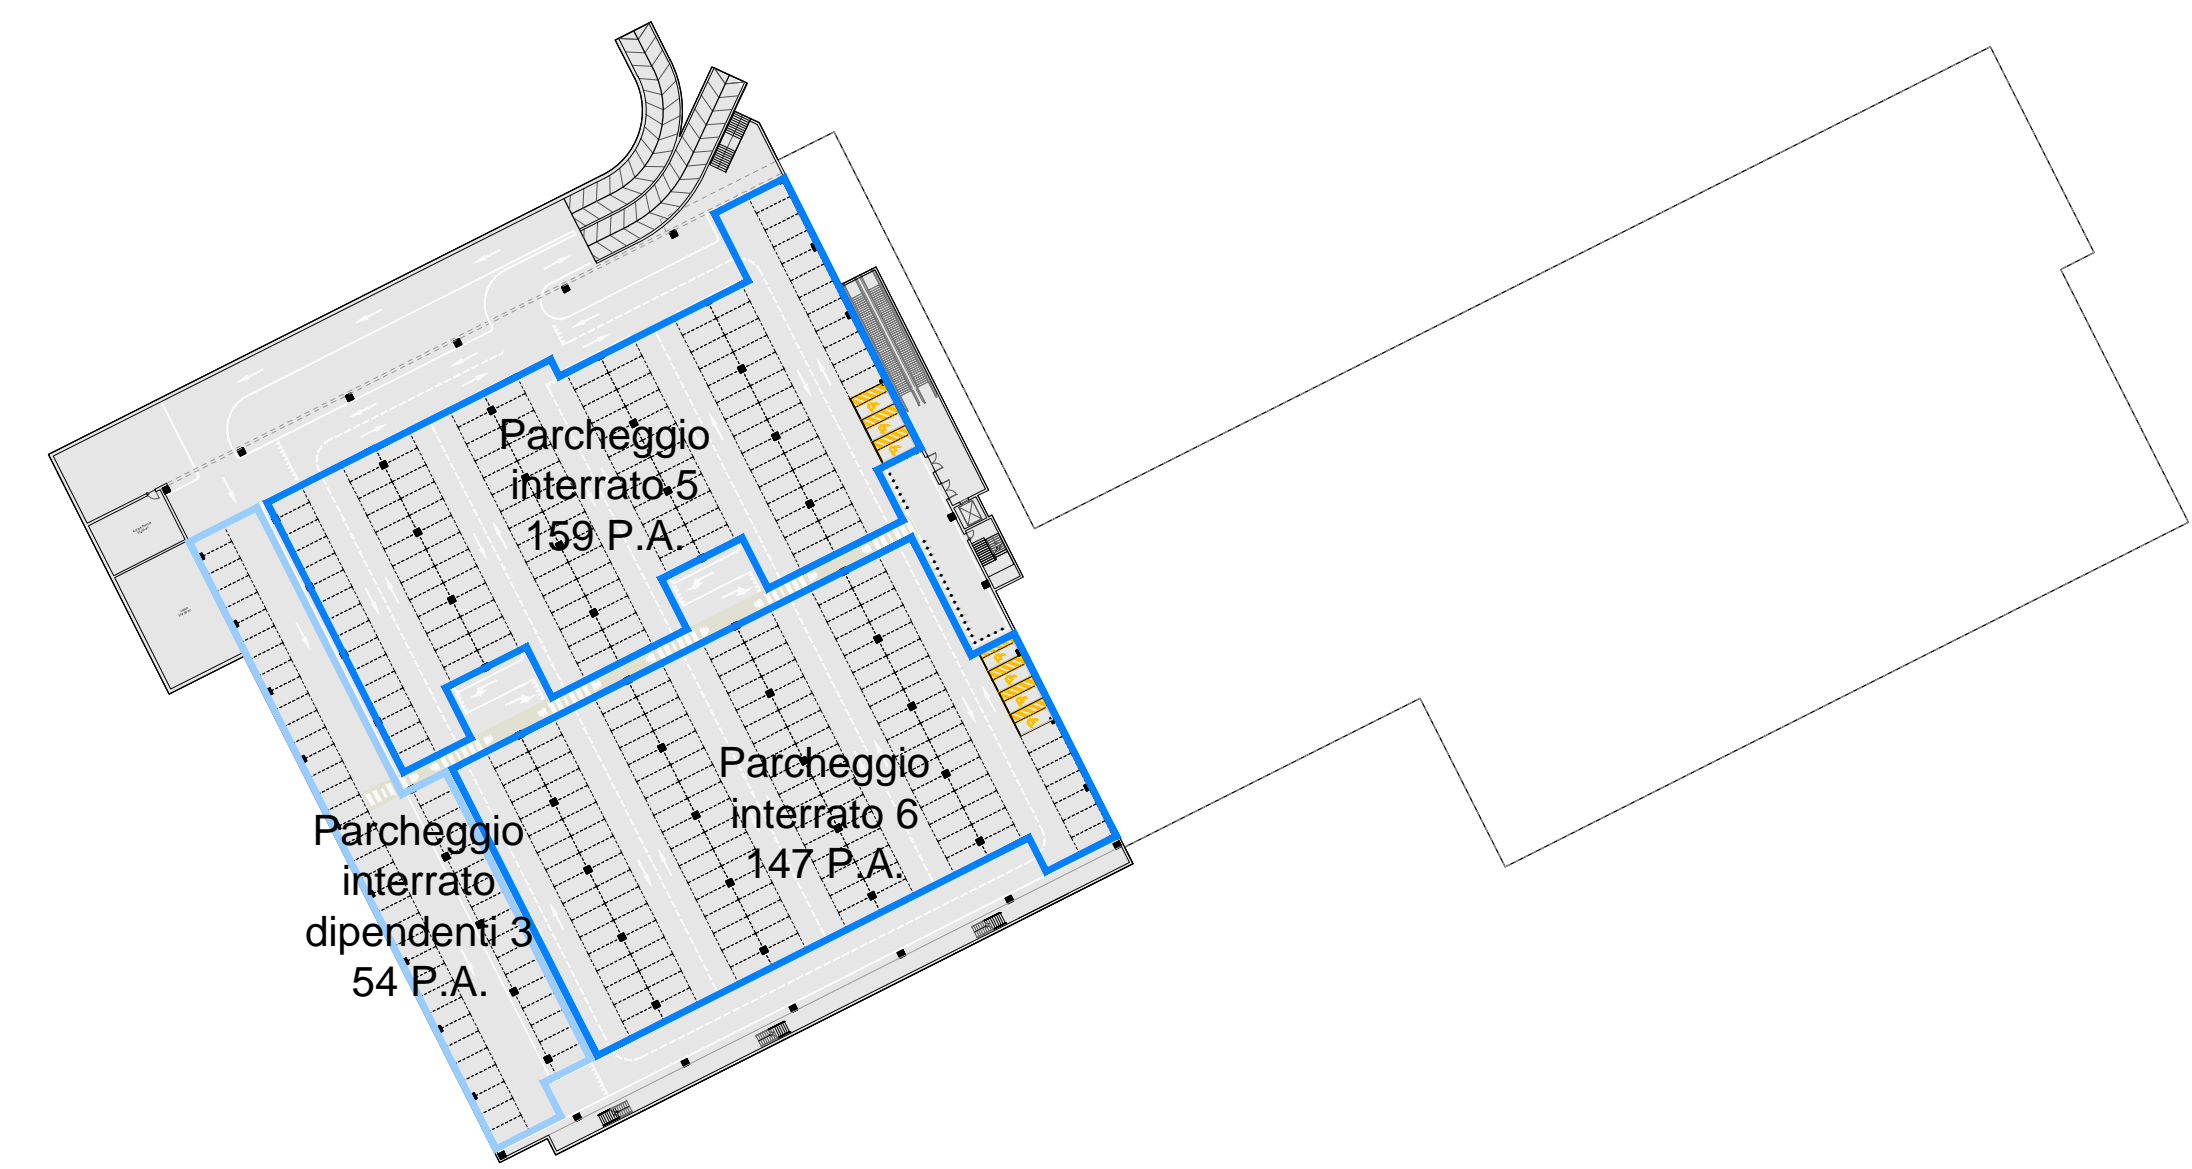


Pianta parcheggio interrato - Scala 1:1000

PROVINCIA di TREVISO
 COMUNE di PEDEROBBA
**PROGETTO DI VARIANTE CENTRO COMMERCIALE
 "AREA EX FUNGHI DEL MONTELLO"**



Progetto preliminare

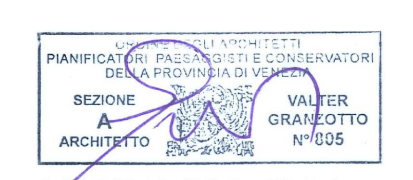

PROPRONTE: E.MA.PRICE, S.p.a.
 Piazza Walther, 22
 Bolzano
 P.Iva 03176890261

Progetto: Flussi veicolari e parcheggi		CODICE ELABORATO P91800P		007		0		0		A		2	
3													
2													
1													
0													
REV	DESCRIZIONE	DATA	REDATTO	VERIFICATO	APPROVATO								
PROGETTISTA: arch. Valter Granzotto												specialisti:	
CON: arch. Federico De Marzo													
arch. Emiliano Forcelli													