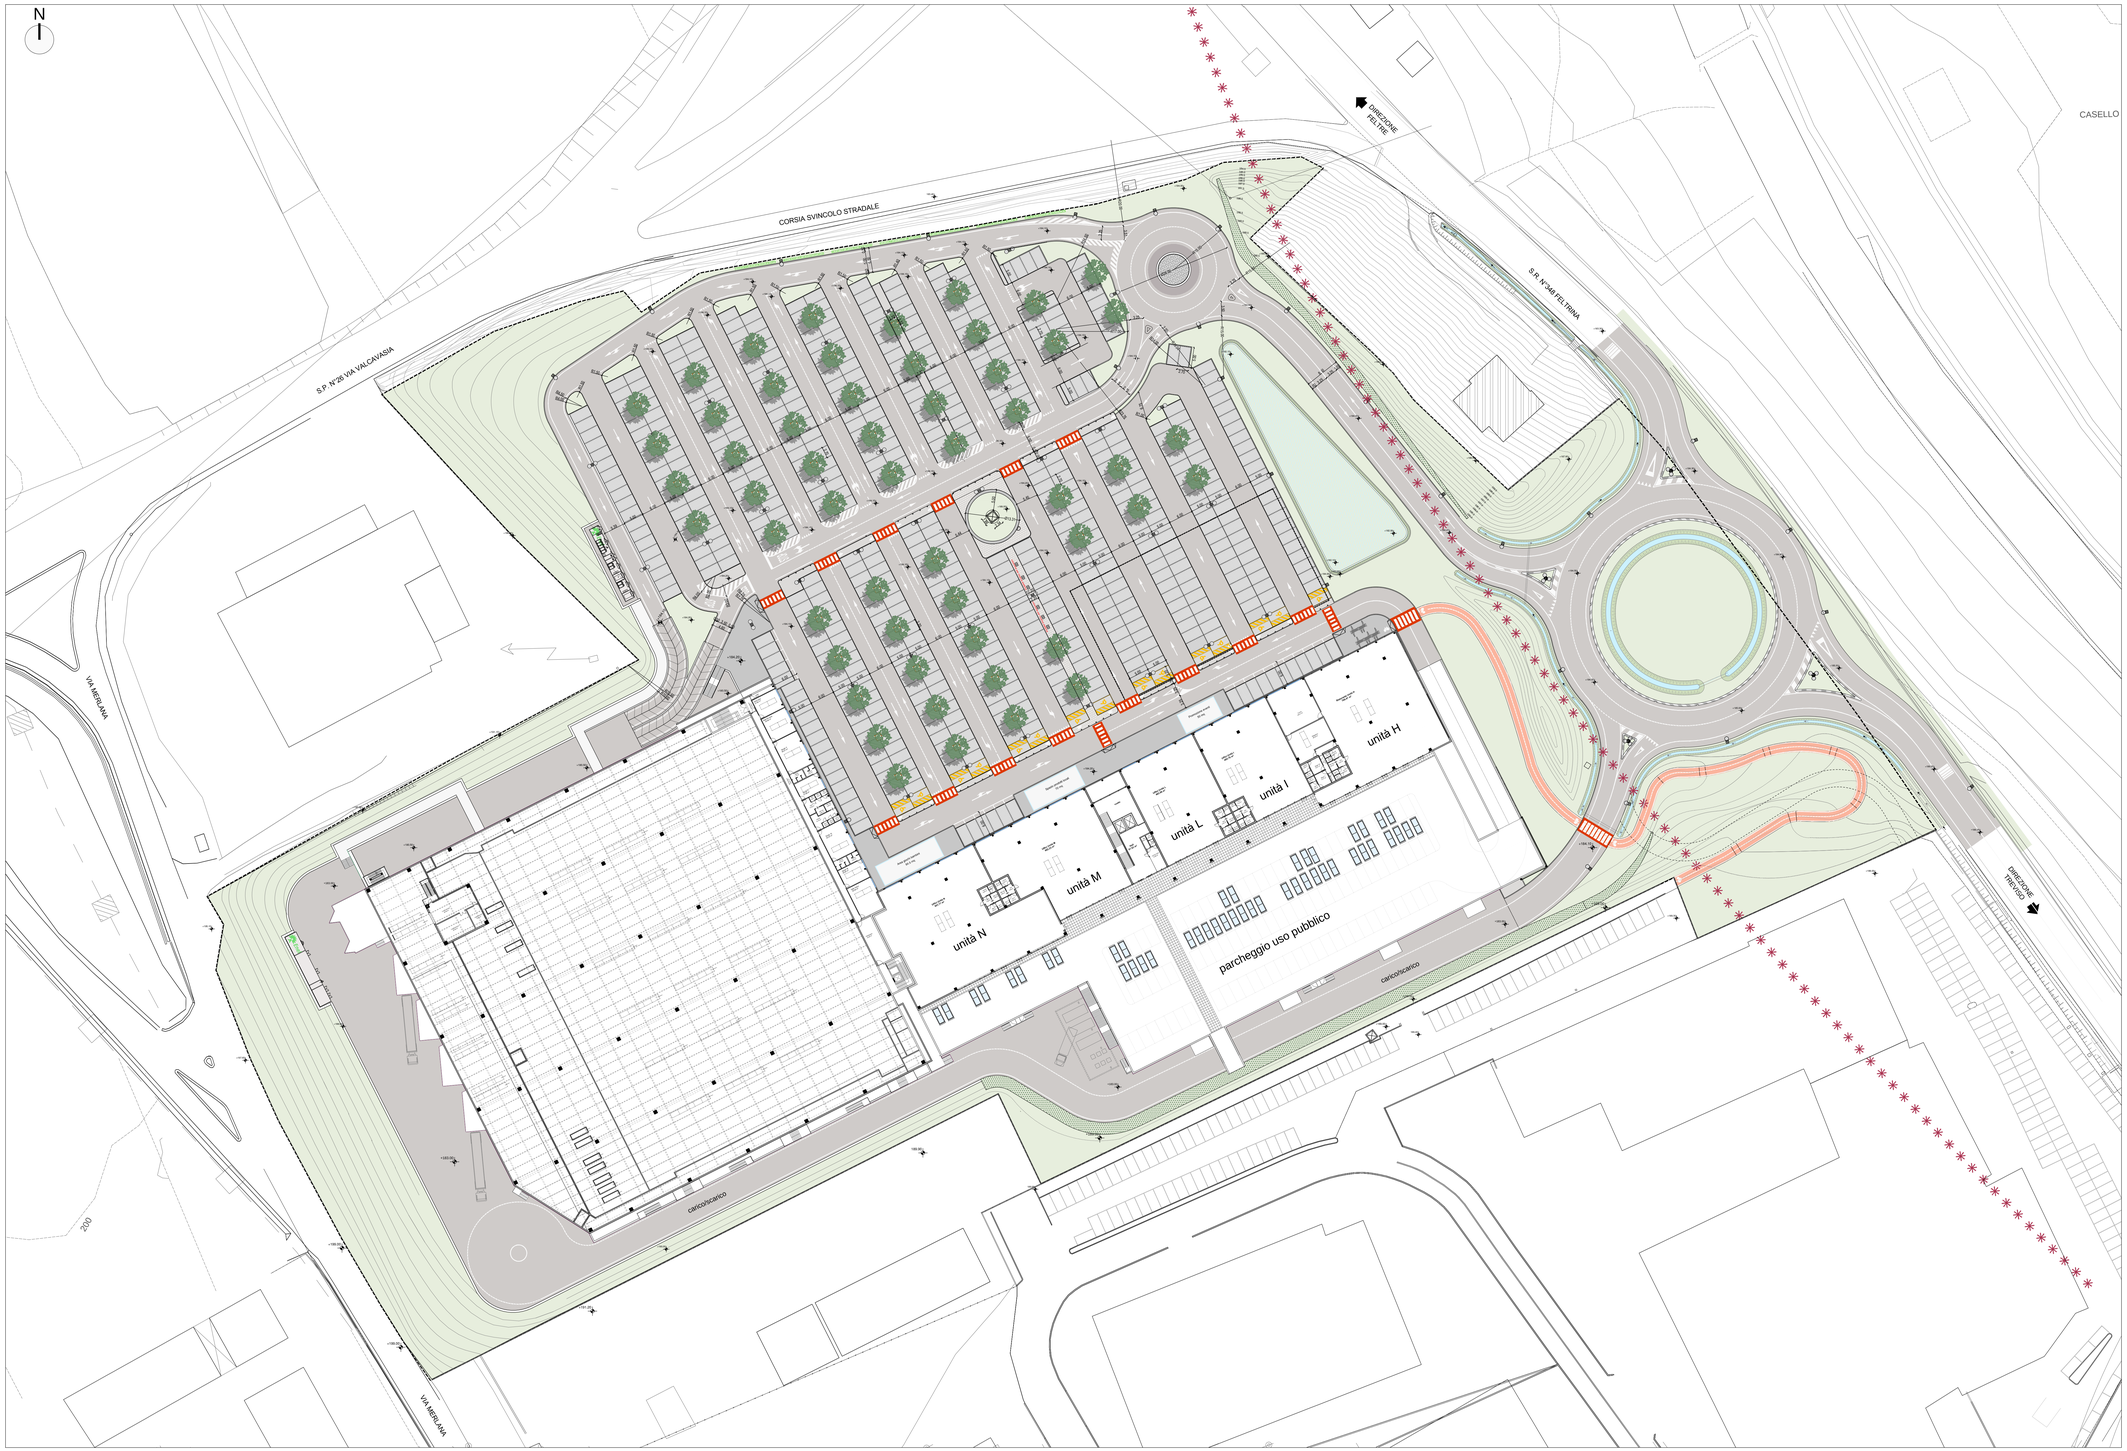

LEGENDA

Individuazione perimetro intervento

PROVINCIA di TREVISO
COMUNE di PEDEROBBA

PROGETTO DI VARIANTE CENTRO COMMERCIALE "AREA EX FUNGHI DEL MONTELLO"

Progetto preliminare

PROPONENTE: E.MA.PRI.CE. S.p.a.
Pzza Walther, 22
Bolzano
P.iva 03176890261

Progetto:
Planimetria generale piano primo

CODICE ELABORATO

CODICE COMMESSA	ORDINE	FASE	PROGRESSIVO			
P918	00	P	009	0	0A	2
				SUB	REV	REV

REV	DESCRIZIONE	DATA	REDATTO	VERIFICATO	APPROVATO
3					
2					
1					
0	1° EMISSIONE	Maggio'18	E. Forcelli	F. De Marzo	V. Granzotto

PROGETTISTA: arch. Valter Granzotto
CON: arch. Federico De Marzo
arch.Emiliano Forcelli

specialisti:

PROTECO engineering
PROTECO engineering s.r.l.
San Donà di Piave (VE) - 30027, Via C. Battisti, 39 - tel. +39 0421 54589 fax +39 0421 54532
www.proteceng.com mail: proteceng@proteceng.com mail PEC: proteceng@pecingpro@legalmail.it P.I. 03952490278

SCALA 1:1000
FILE: M_N1000000_Tag_Tavola-prot-ant.pro.tag
CTB: ARCHITETTURA.ctb

Il presente elaborato è di proprietà di PRO-TECO engineering s.r.l. e non può essere riprodotto o trasmesso a terzi anche in modo parziale senza autorizzazione scritta