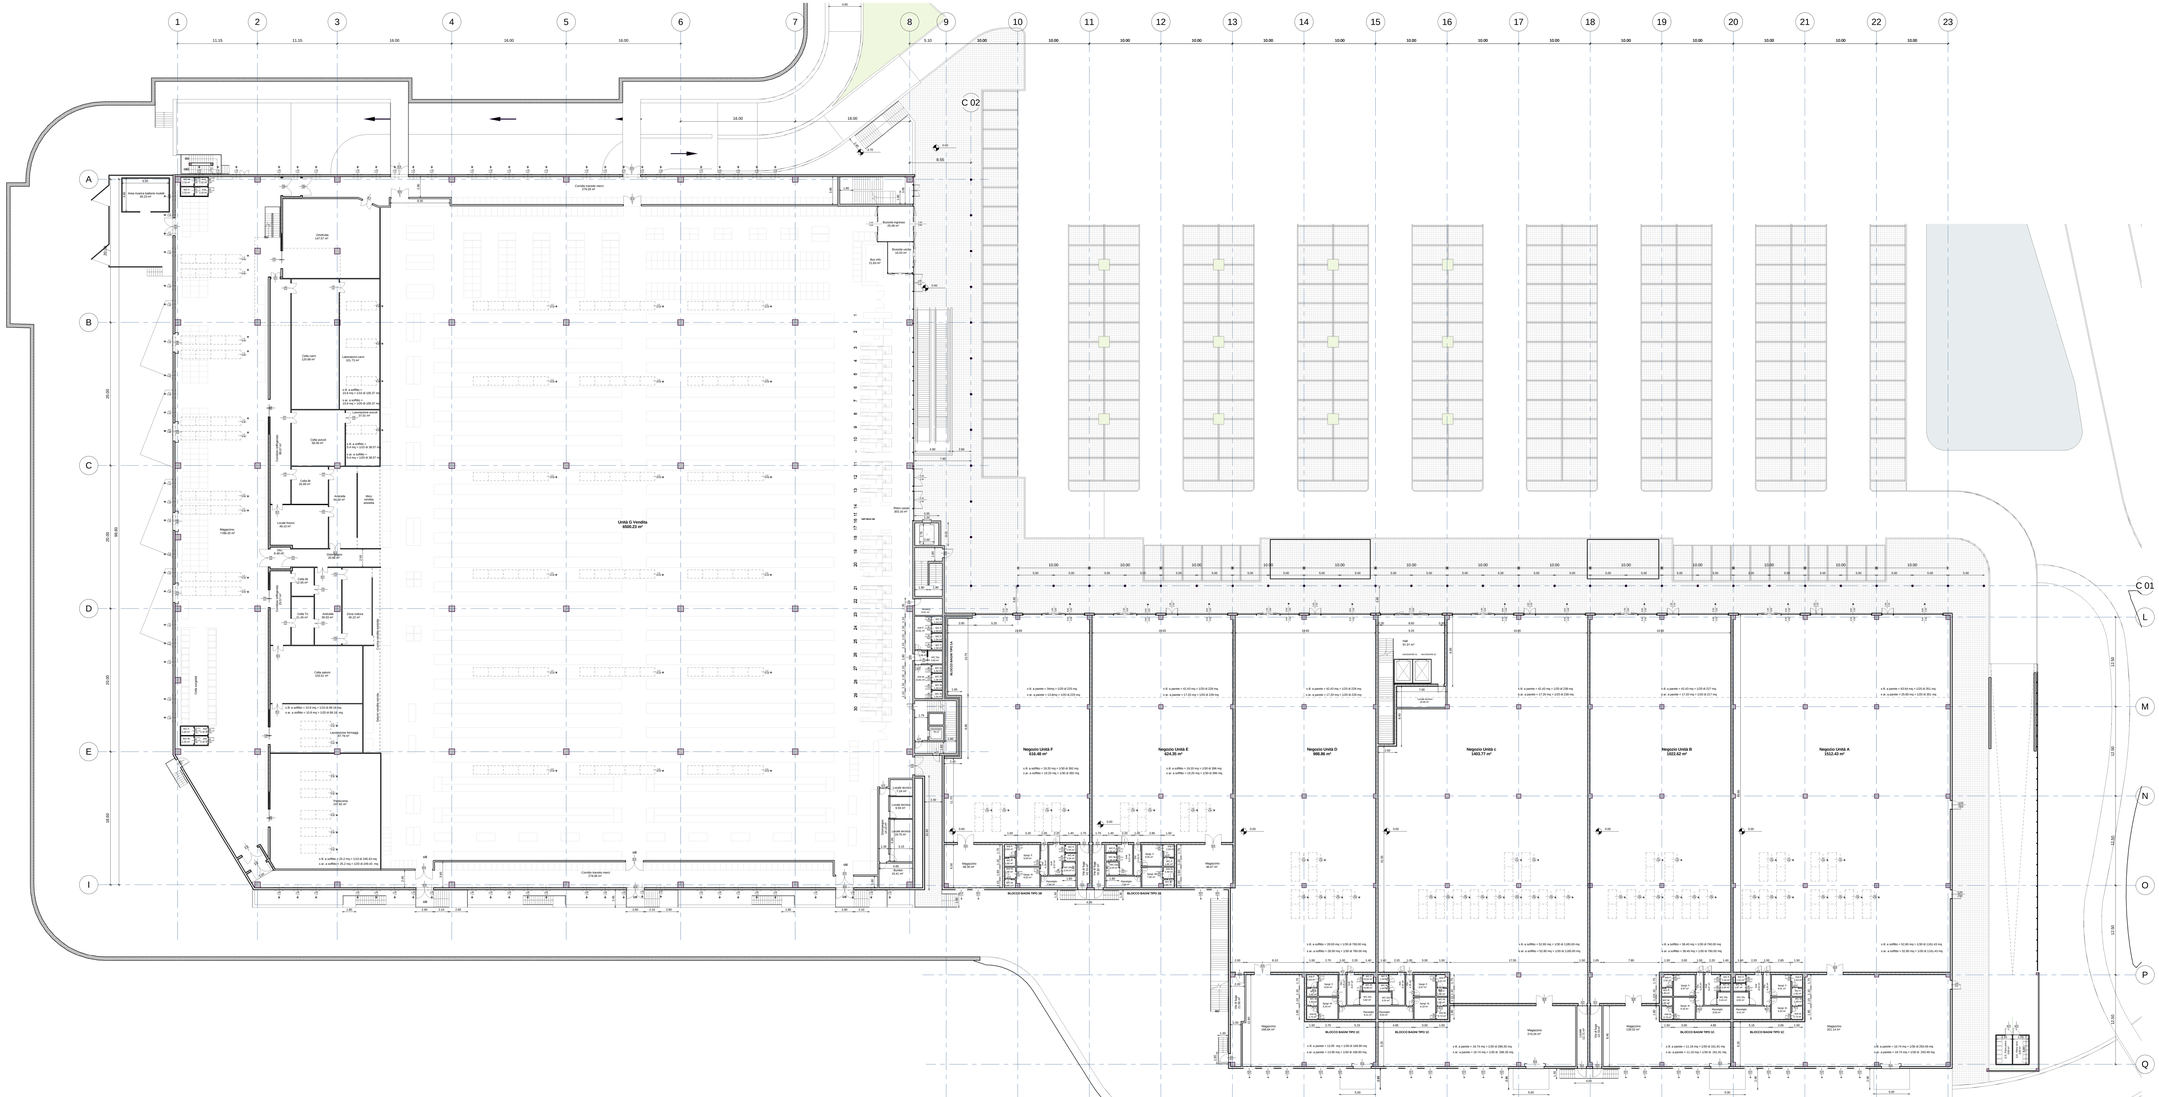


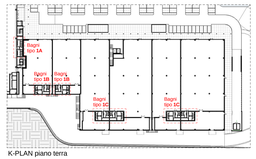


K-PLAN piano terra

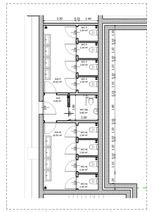

Blocco bagni tipo **1A** 1:100 ( utenti supermercato )

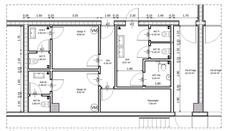

Blocco bagni tipo **1B** 1:100 ( negozzi )

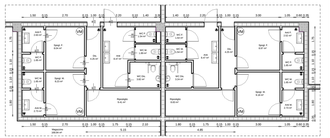

Blocco bagni tipo **1C** scala 1:100 ( negozzi )

LEGENDA

- Locali con Ventilazione meccanica Ricambio d'aria conforme alla C.R.V. 13/97 art. 9.6
- Aspirazione forzata 10 ricambi ora Temporizzata W.C.
- Presa d'aria esterna
- Lucernario apribile

PROVINCIA DI TREVISO
COMUNE DI PEDEROBBA

# PROGETTO DI VARIANTE CENTRO COMMERCIALE "AREA EX FUNGHI DEL MONTELLO"

Progetto preliminare

E.MA.PRI.CE. S.p.A.
Piazza Walther, 27
BOLZANO (BZ) 39100
P.IVA 02178850201

Progetto:
Pianta livello +0.00

CODICE ELABORATO
PV16 00 P | 011 | 0 | A3

| REV. | DESCRIZIONE | DATA | REDATTO - VERIFICATO/APPROVATO |
|---|---|---|---|
| 3 | | | |
| 2 | | | |
| 1 | | | |
| 0 | Progetto Preliminare | Maggio 2016 | E. Ferrulli / F. De Marco / V. Giovanzana |

PROGETTISTI: specialisti:
CON: arch. Valter Granzotto
arch. Federico De Marzio
arch. Emiliano Ferrulli


PROTECO engineering S.r.l.
San Dona di Piave (VE) - 30027, Via Cesare Battisti, 35 - tel. +39 0421 54008 fax 0421 54502
www.proteco.eng.it mail: protecoeng@protecoeng.com mail PEC: protecoingegneria@legalmail.it P.I. / 03962460278


1:200
FILE:
-