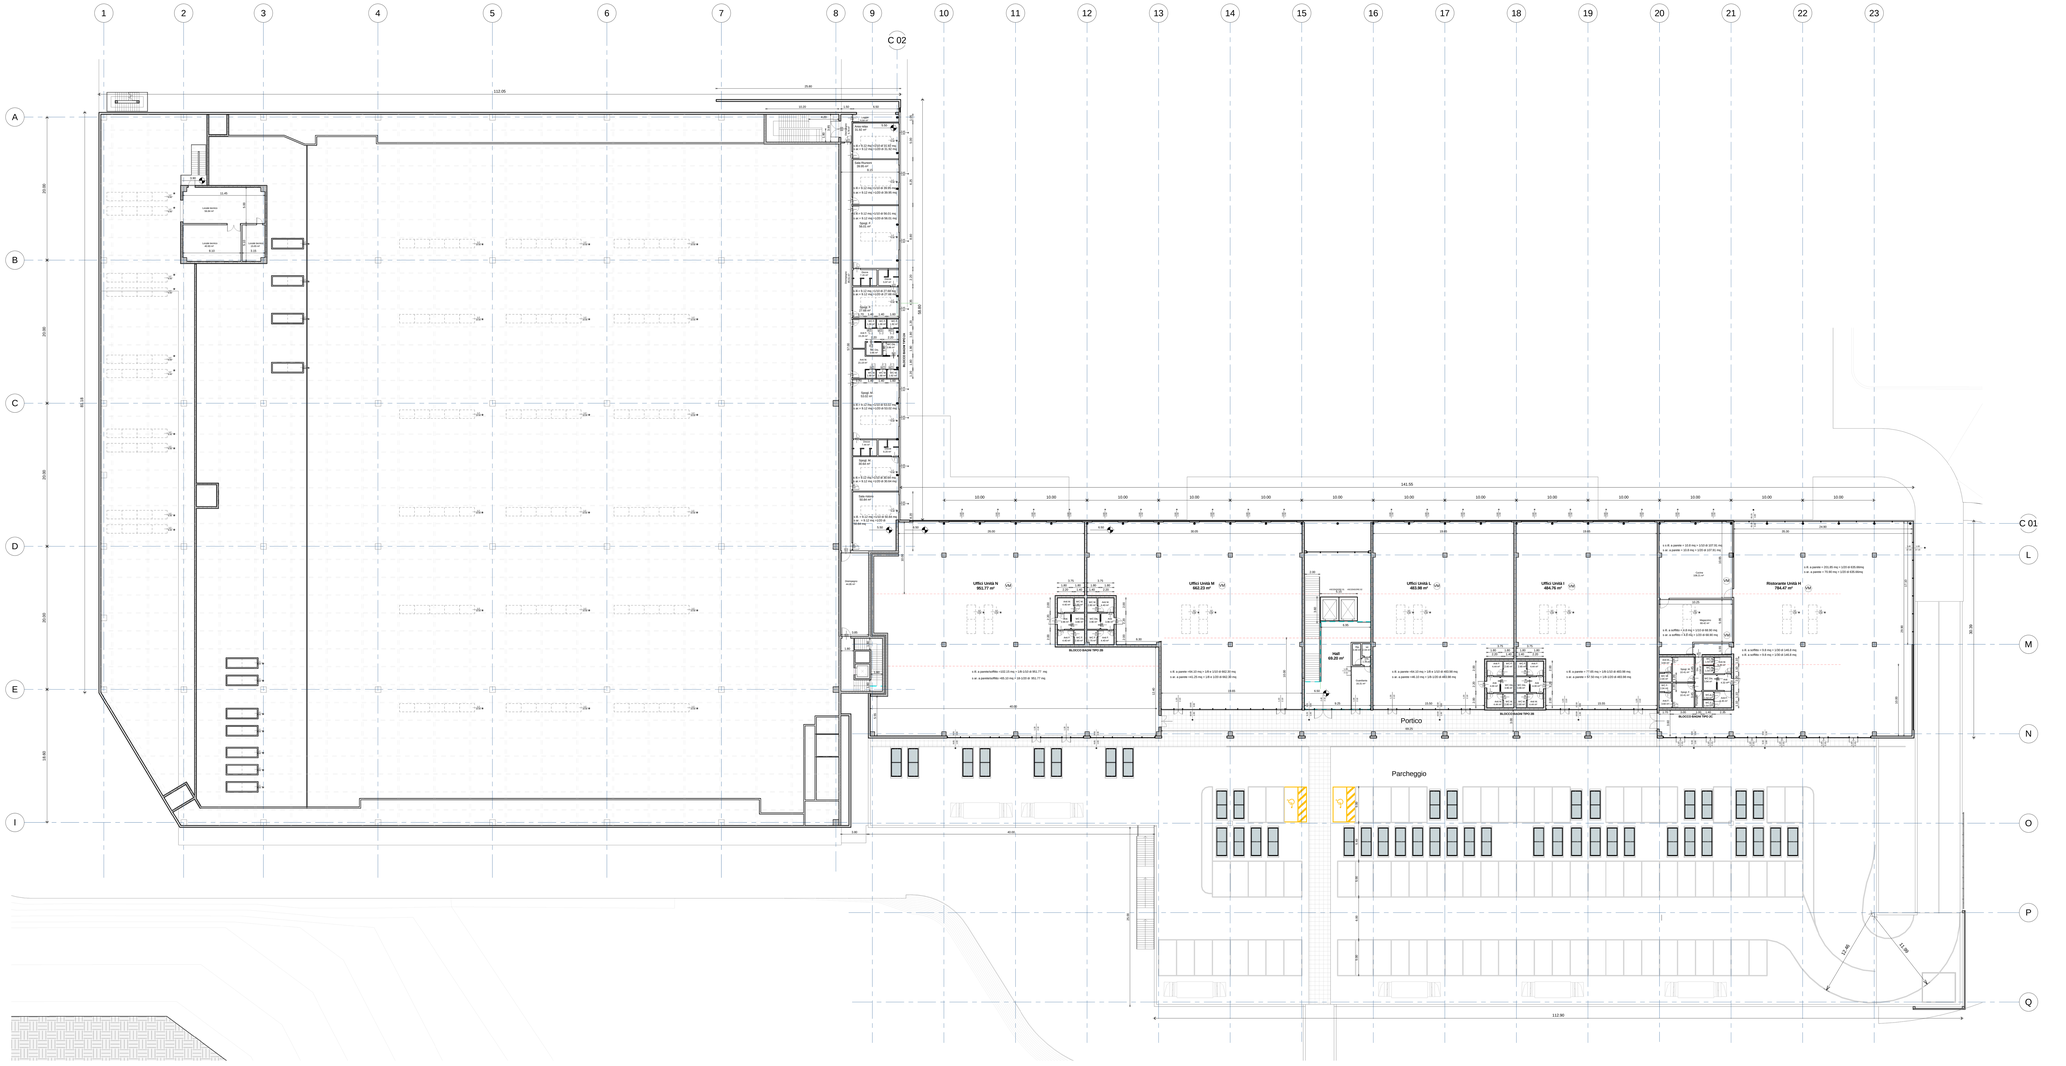

K-PLAN piano primo

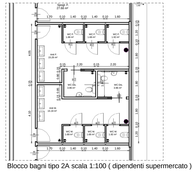

Blocco bagni tipo 2A scala 1:100 (dipendenti supermercato)

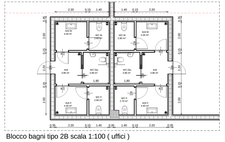

Blocco bagni tipo 2B scala 1:100 (uffici)

Blocco bagni tipo 2C scala 1:100 (risorante)

LEGENDA

- VM — Locali con Ventilazione meccanica. Ricambio d'aria conforme alla C.R.V. 13/97 art. 9.6
- Aspirazione forzata 10 ricambi ora Temporizzata W.C.
- Presa d'aria esterna
- Lucernario apribile

PROVINCIA DI TREVISO
COMUNE DI PEDEROBBA

PROGETTO DI VARIANTE CENTRO COMMERCIALE
"AREA EX FUNGHI DEL MONTELLO"

Progetto preliminare

E.MA.PRI.CE. S.p.A
Piazza Walther, 21
BOLZANO (BZ) 39100
P.IVA 01170050251

Progetto:
Pianta livello +5.50/+6.50

CODICE ELABORATO
P918 00 P 012 0 0 A 2

REV.	DESCRIZIONE	DATA	REDATTO	VERIFICATO/APPROVATO
3				
2				
1				
0	Progetto Preliminare	Maggio 2018	S. Fiorotti	F. De Marco V. Grancotto

PROGETTISTI: arch. Valter Grancotto
CON: arch. Federico De Marco
arch. Emiliano Forcelli

specialisti:

PROTECO engineering S.r.l.
San Dona di Piave (VE) - 30027 - Via Giuseppe Battisti, 39 - tel. +39 0421 54369 fax 0421 54532
www.proteco.eng.it mail: protecoeng@protecoeng.com mail PEC: protecoingegneria@legalmail.it P. I. 03552960278

1:200
FILE: