



Blocco bagni tipo 2A scala 1:100 (dipendenti supermercato)

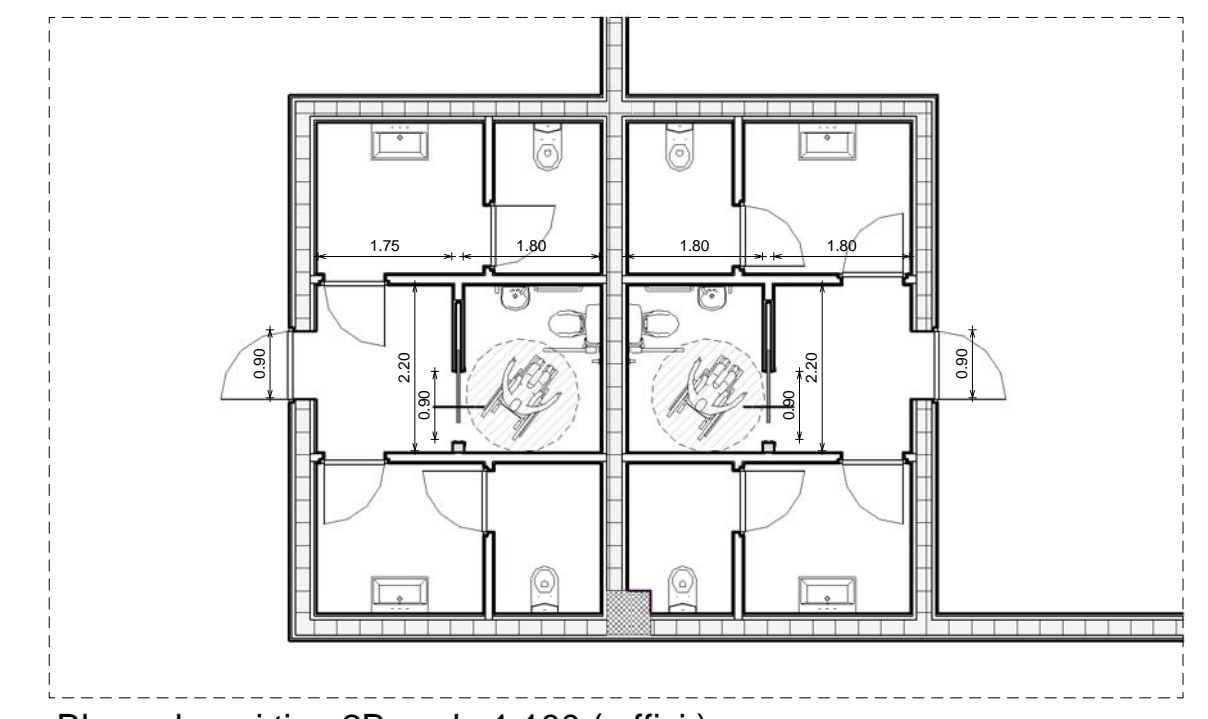

Blocco bagni tipo 2B scala 1:100 (uffici)

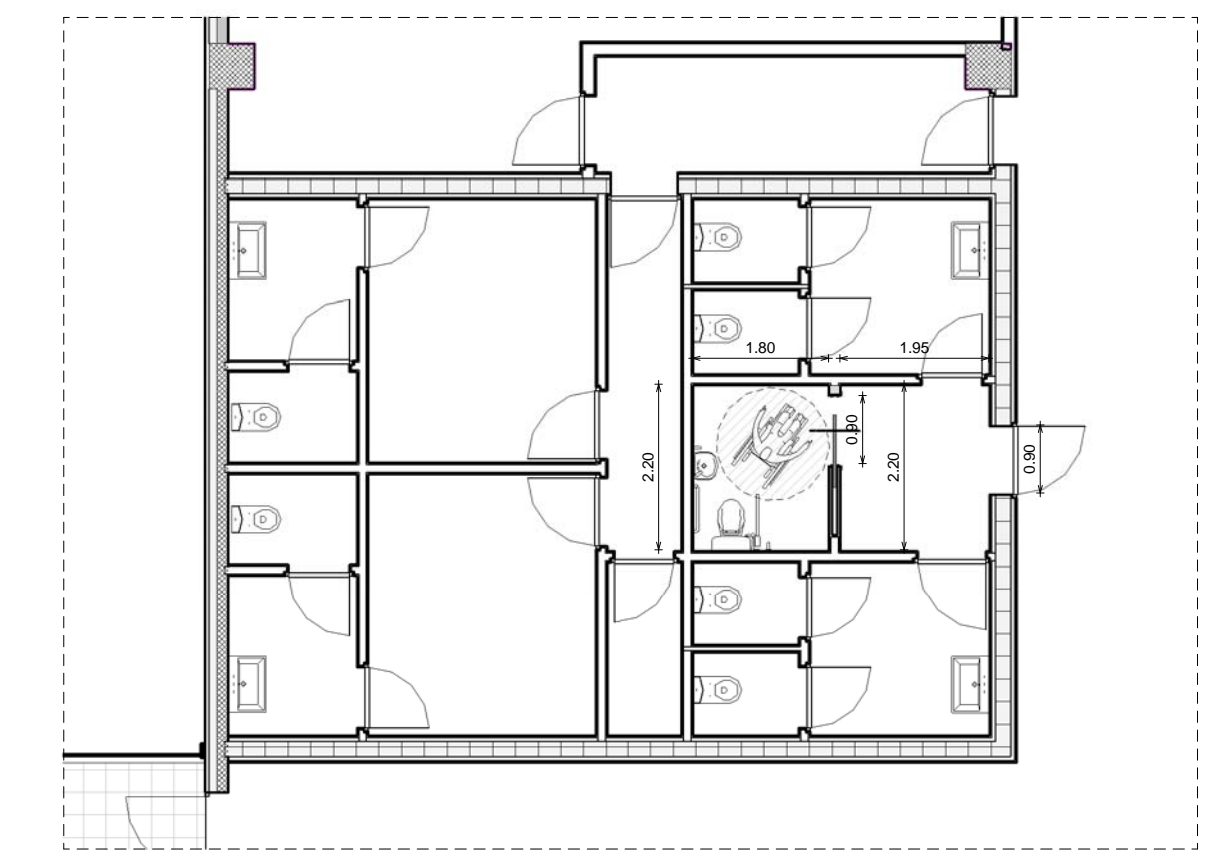

Blocco bagni tipo 2C scala 1:100 (ristorante)

Piano primo

PROVINCIA DI TREVISO
 COMUNE DI PEDEROBBA
 NUOVO FABBRICATO AD USO
 COMMERCIALE-DIREZIONALE



Progetto preliminare

E.MA.PRICE S.p.a.
 Piazza Weillher, 22
 BOLZANO (BZ) 38100
 P.IVA 03176800261

Progetto:
 Conformità legge 13/89 e D.M. 236/89 art. 10,
 D.G.R. 509/10 e s.m.i. - Piano primo

CODICE ELABORATO		021		0		0		A		B	
PG	1	0	0	0	0	0	0	0	0	0	0
REV.	DESCRIZIONE	DATA	REGATTO	VERIFICATO	APPROVATO						

PROGETTISTI: arch. Valter Granzotto
 CON: arch. Federico De Marzo
 arch. Emiliano Forcellì