




PROSPETTO EST

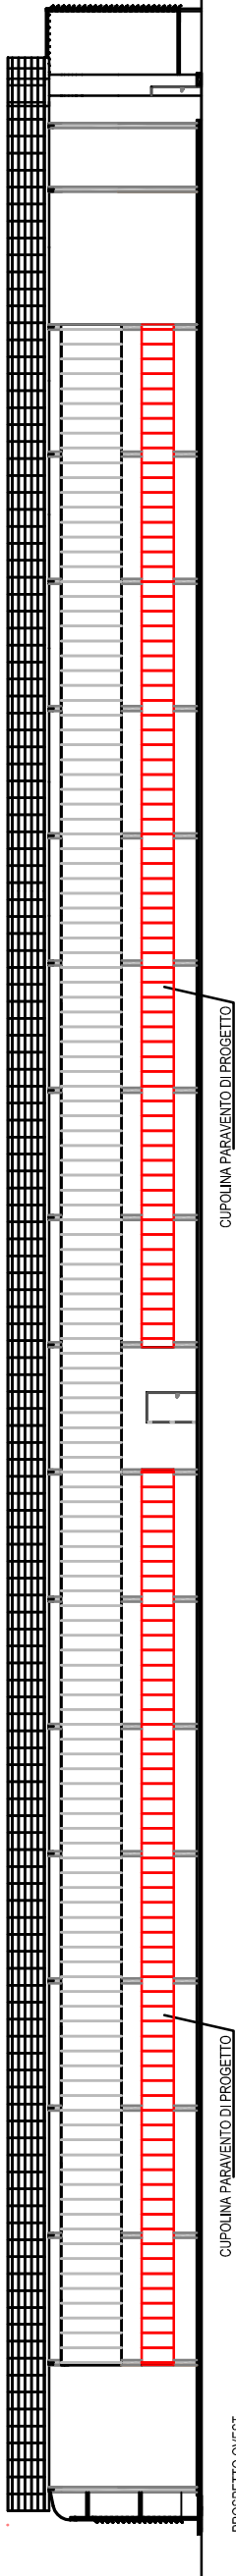

PROSPETTO OVEST

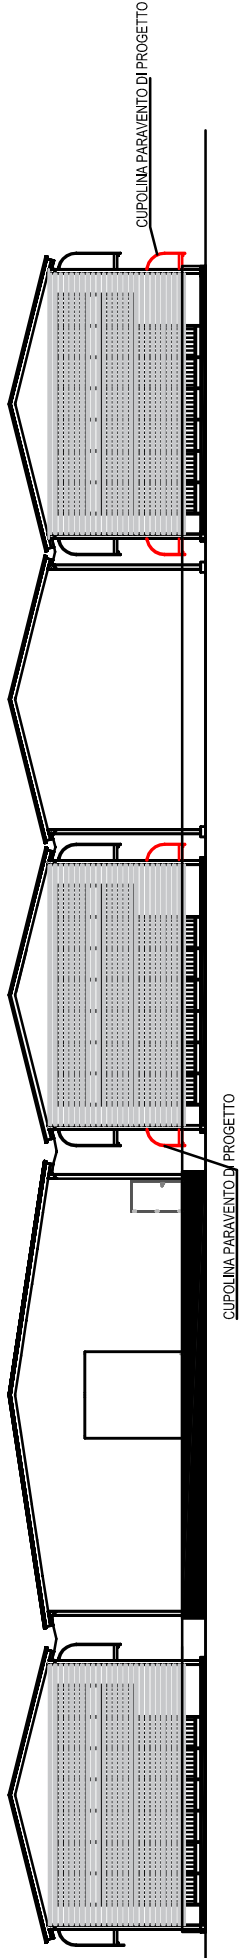


PROSPETTO SUD

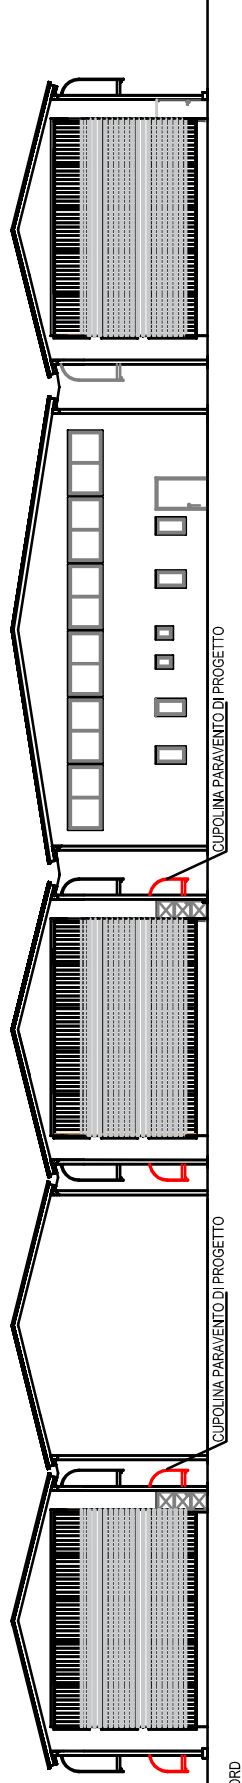

PROSPETTO NORD

— nuove costruzioni

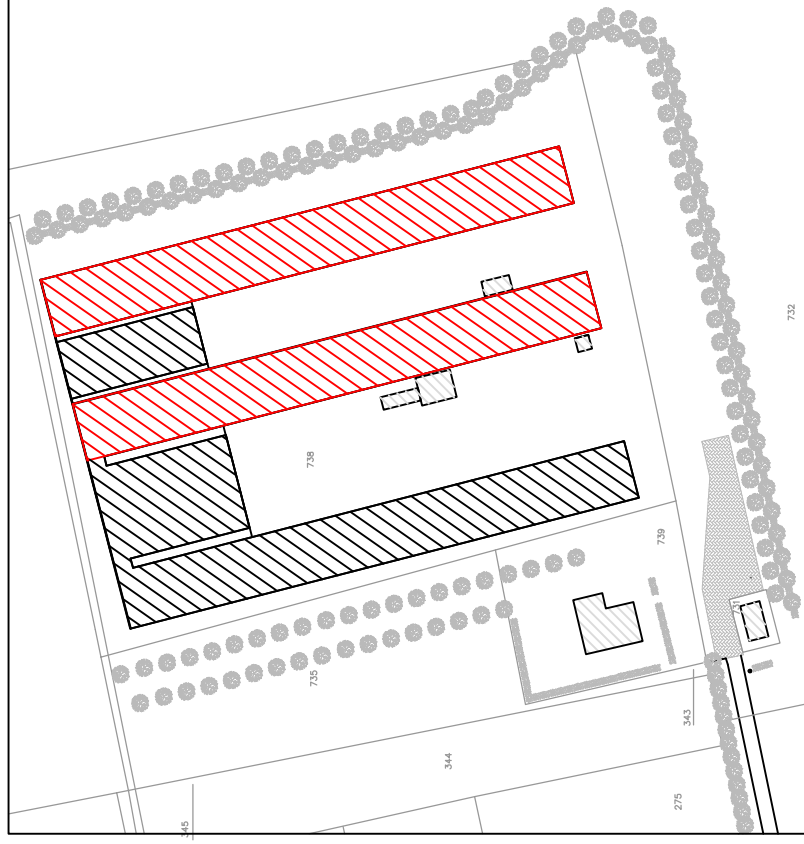

PROVINCIA DI TREVISO
comune di Loria

MODIFICA SISTEMA DI ALLEVAMENTO OVAIOLE
Valutazione Preliminare ai sensi dell'art. 6 comma 9 del
D.Lgs. 3 aprile 2006, nr. 152

Tavola 1

PROSPETTI FABBRICATI
SCALA 1:350

DATA:
LUGLIO 2018

DITTA:
SOC. AGR. OASI srl
via Fontanelle, 19
31037 Loria (TV)