

PROVINCIA DI TREVISO
comune di Loria

MODIFICA SISTEMA DI ALLEVAMENTO OVAIOLE

Valutazione Preliminare ai sensi dell'art. 6 comma 9 del
D.Lgs. 3 aprile 2006, nr. 152

Tavola 2

SEZIONE FABBRICATO TIPO
SCALA 1:75


DATA:
LUGLIO 2018

DITTA:


SOC. AGR. OASI srl
via Fontanelle, 19
31037 Loria (TV)

Legenda:


- 1 rete di blocco accesso animali
- 2 trespoli
- 3 pannelli in legno
- 4 finestre
- 5 cupolini esterni

 nuove installazioni

 disinstallazioni

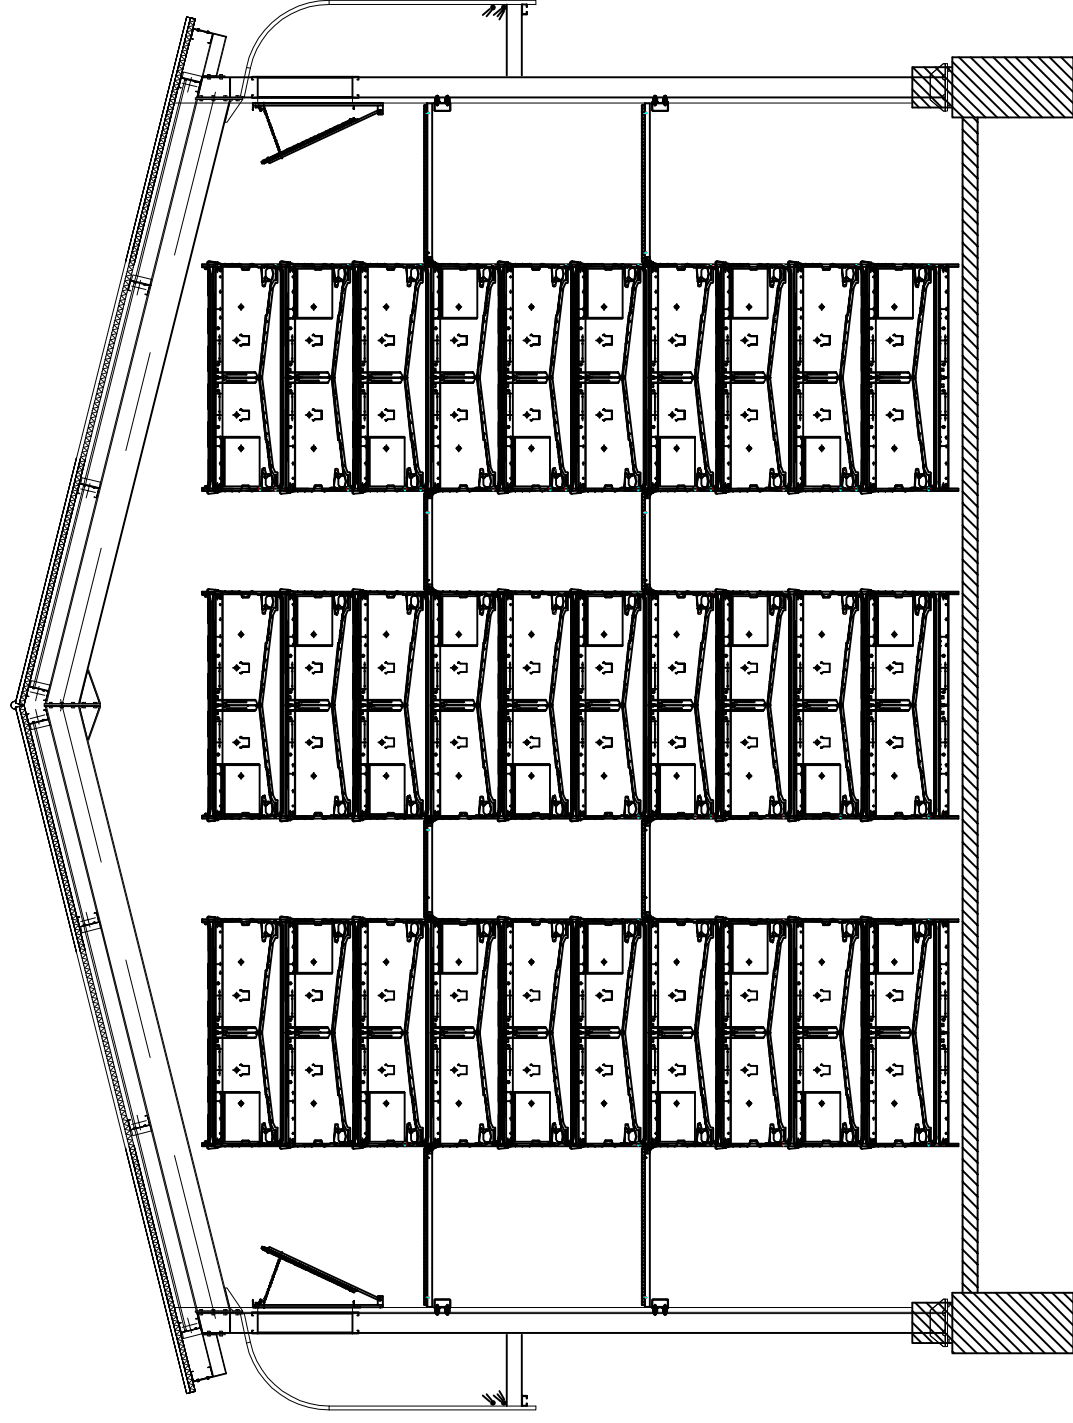

sezione trasversale capannone
allevamento in gabbia

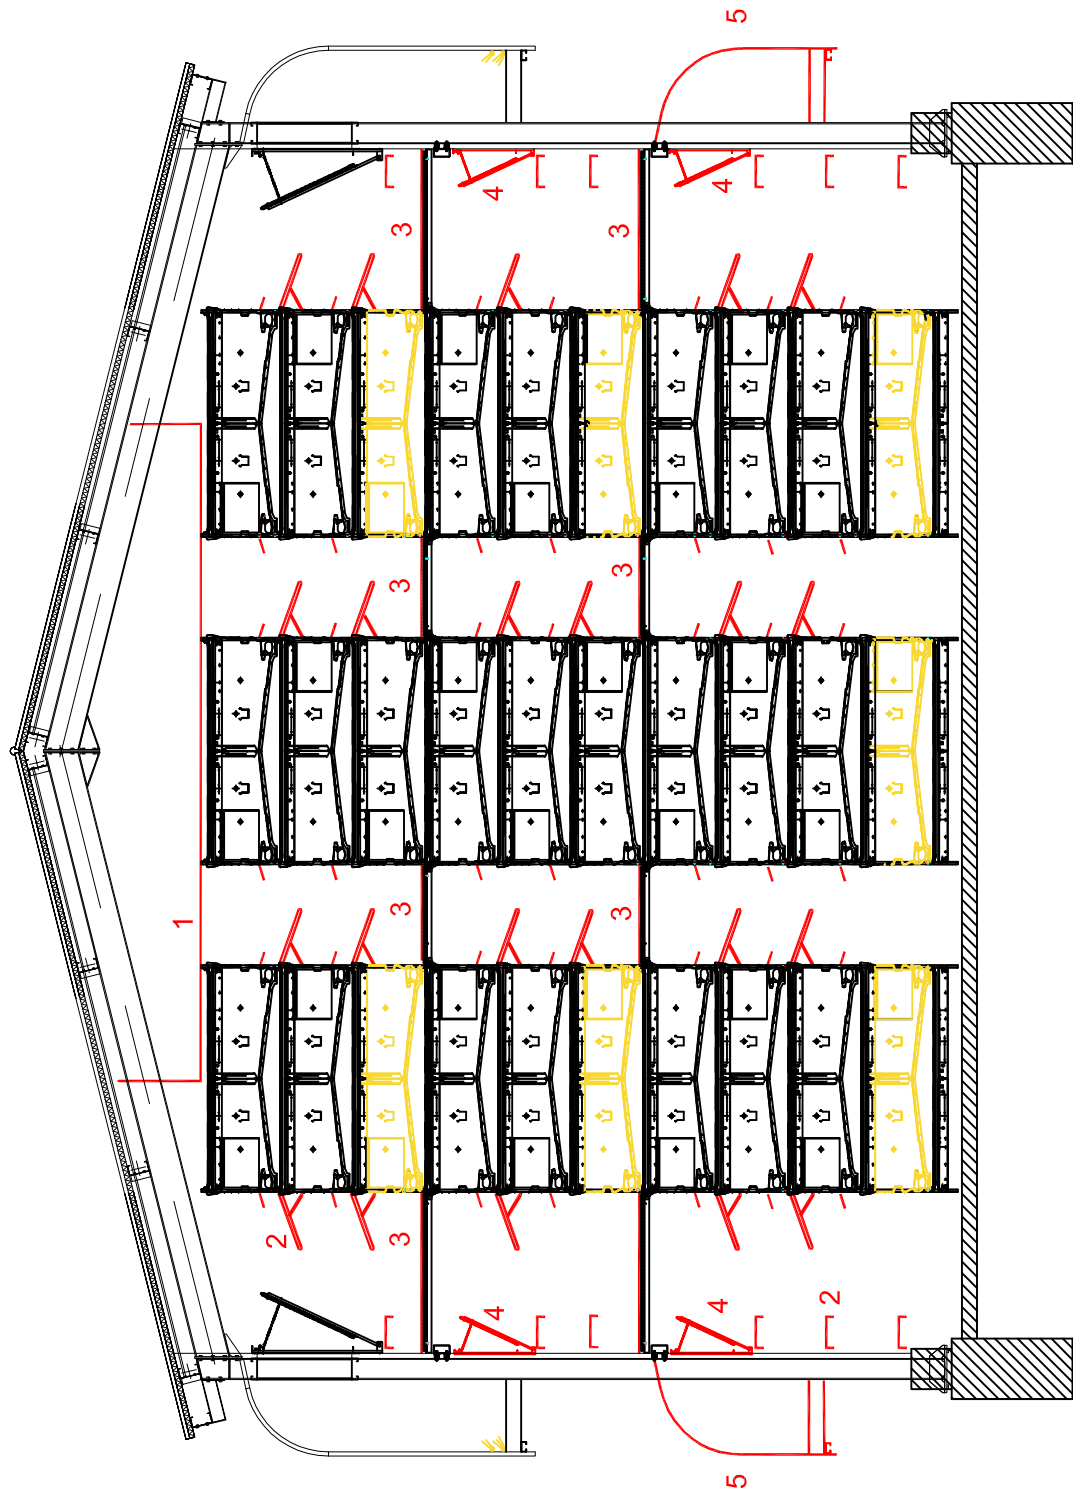

sezione trasversale capannone
allevamento a voliera