




INQUADRAMENTO SU CARTA TECNICA REGIONALE - SCALA 1:10.000

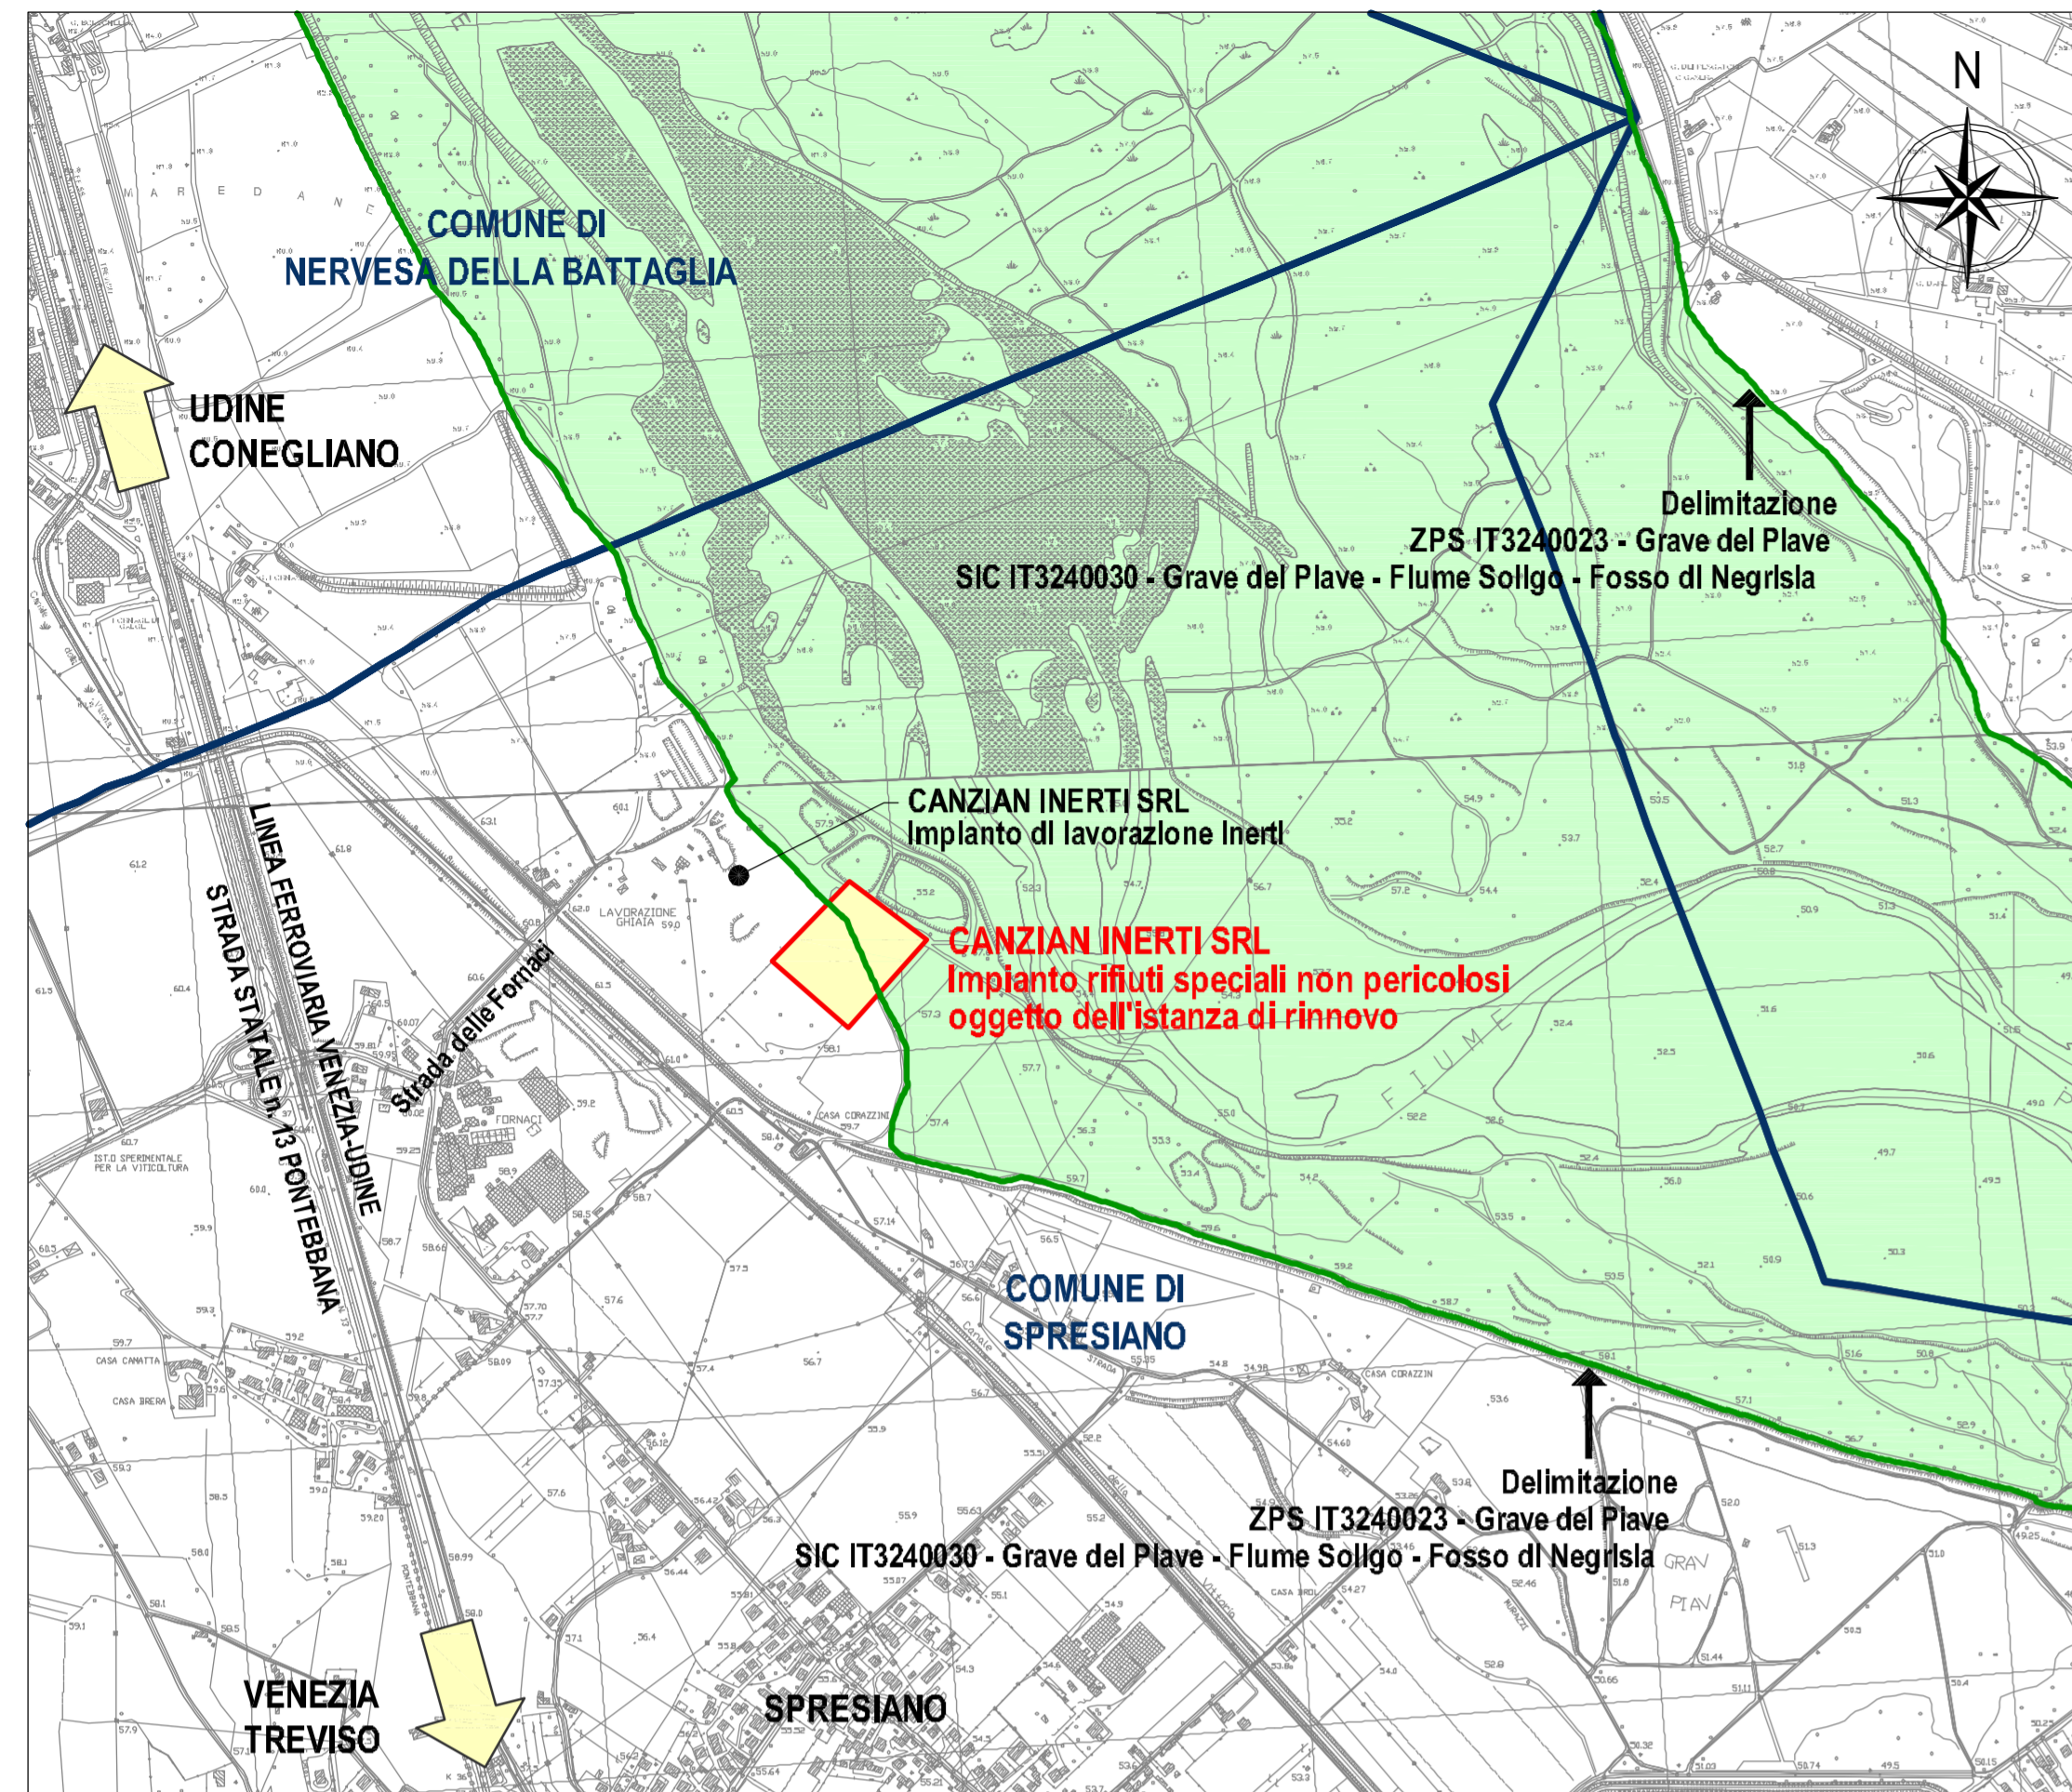


INQUADRAMENTO AEROFOTOGRAFICO SCALA 1:10.000

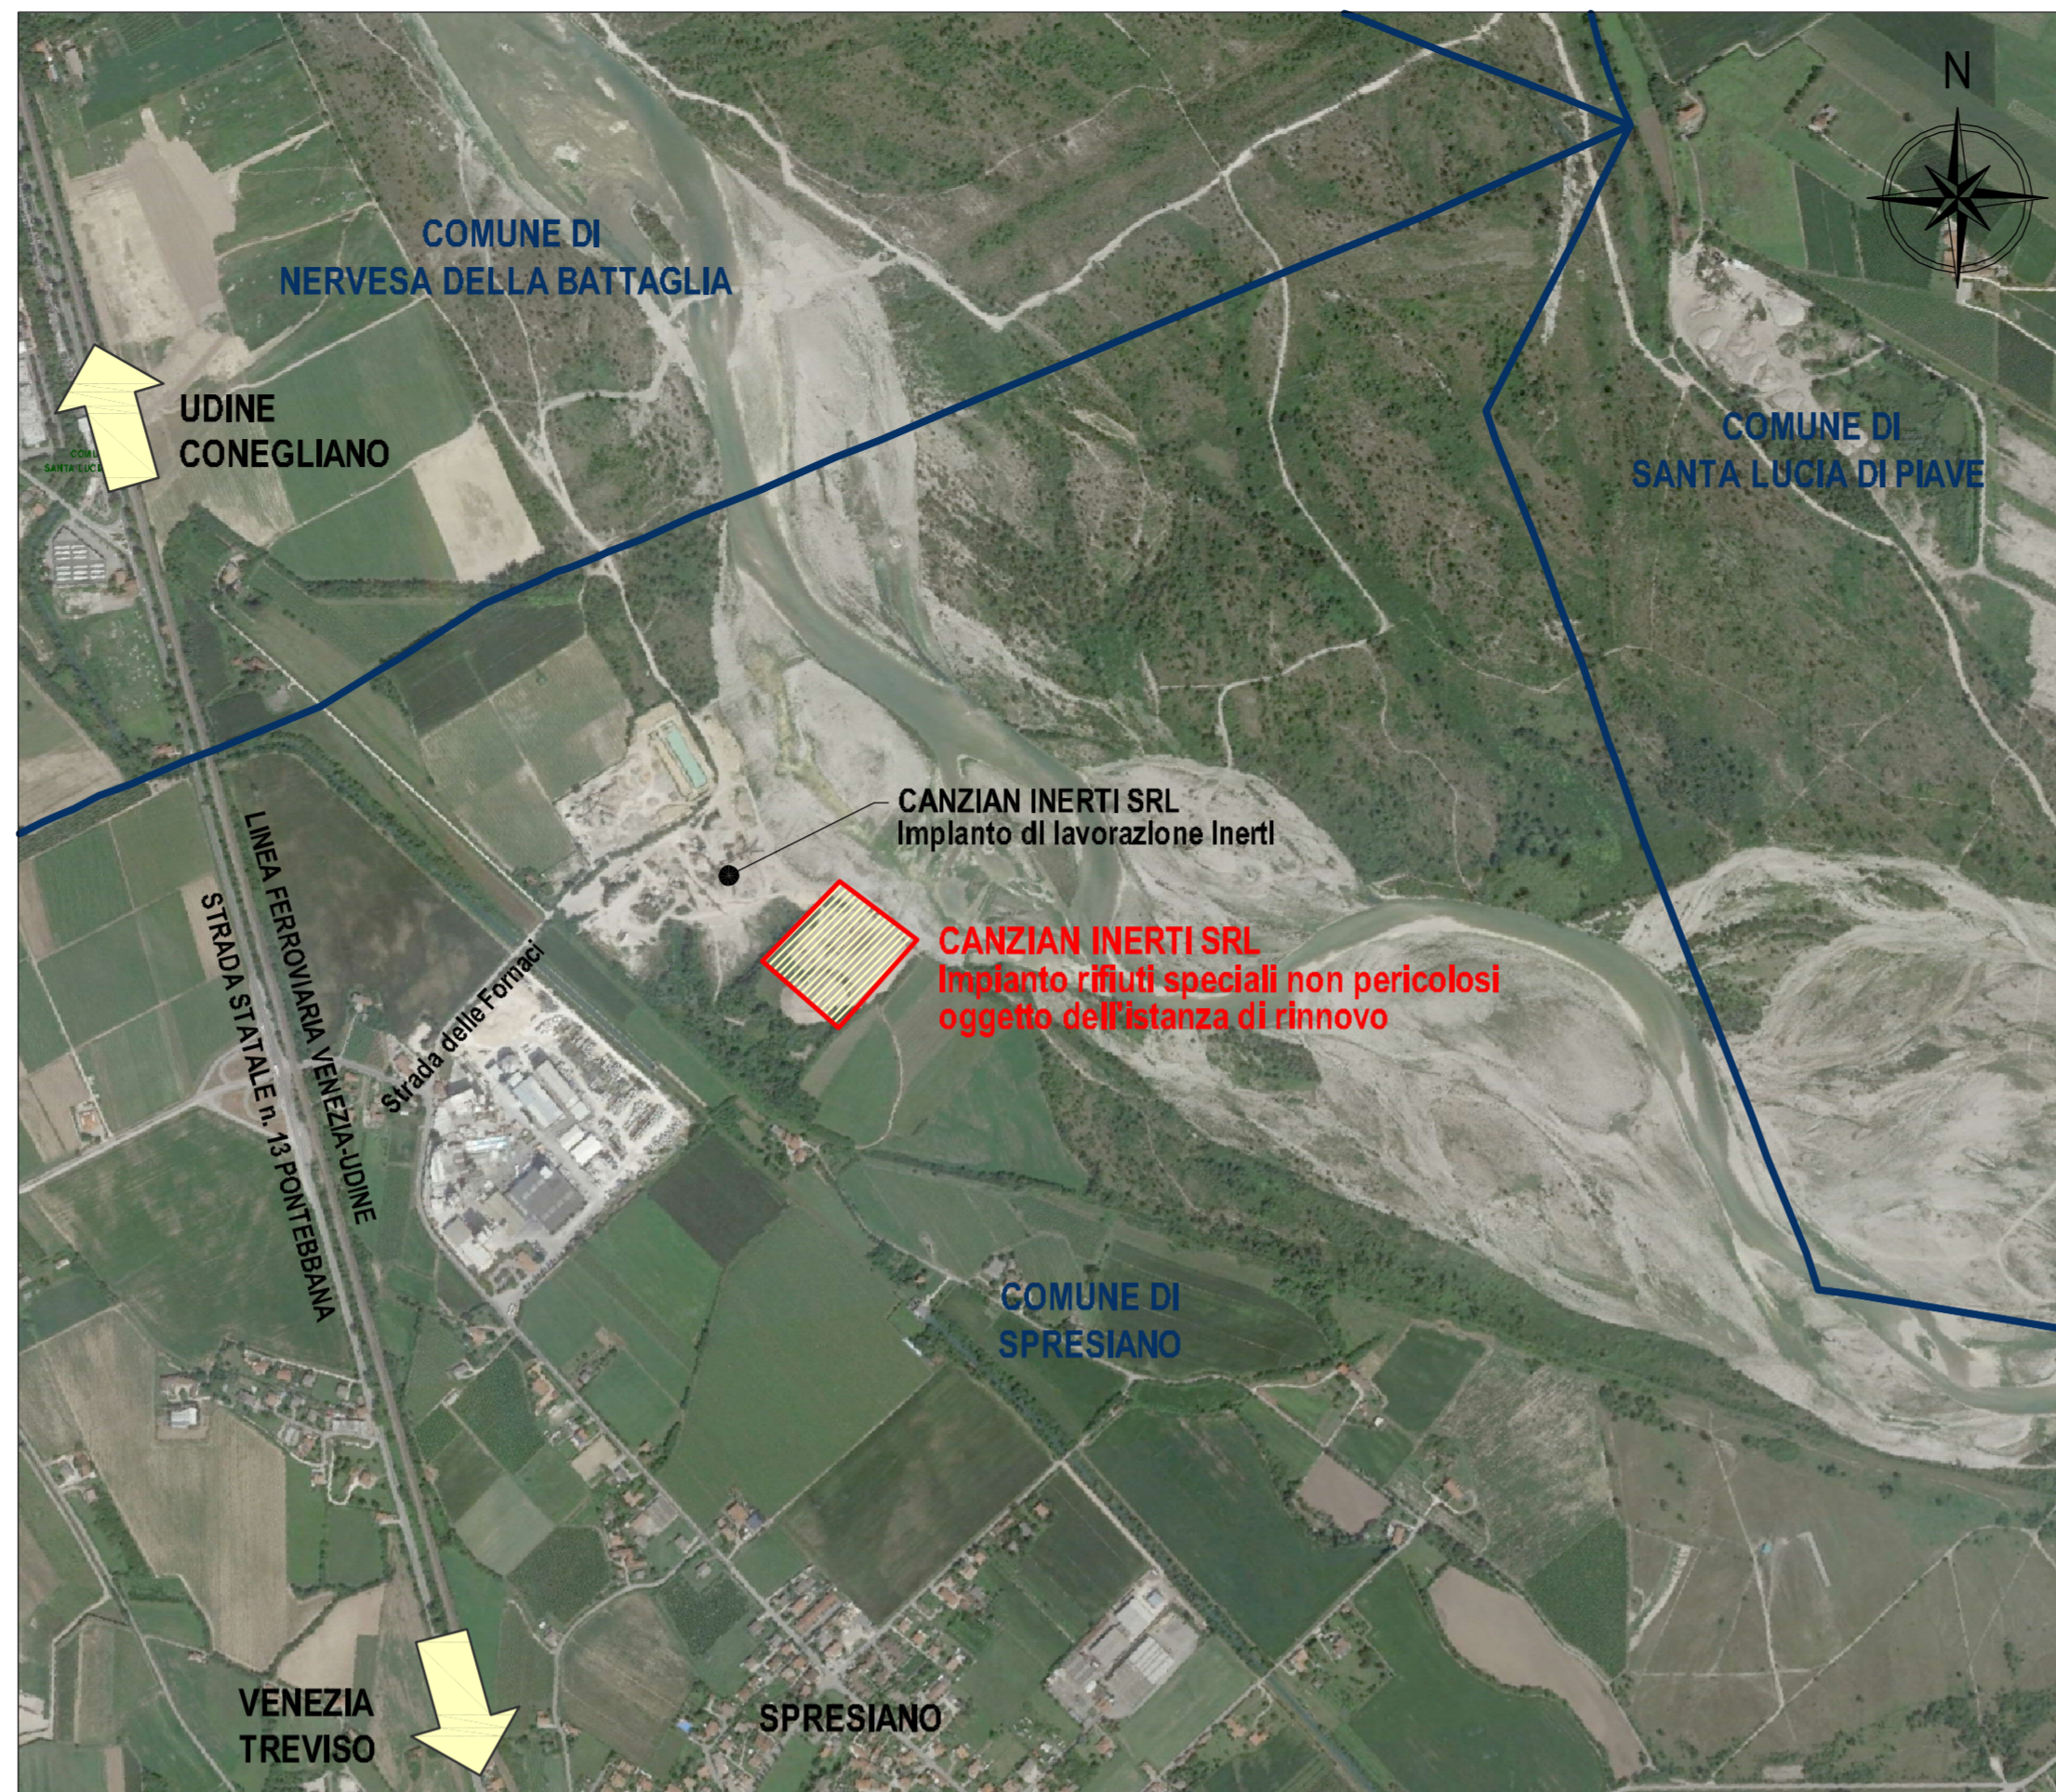


INQUADRAMENTO SU MAPPA CATASTALE SCALA 1:2.000

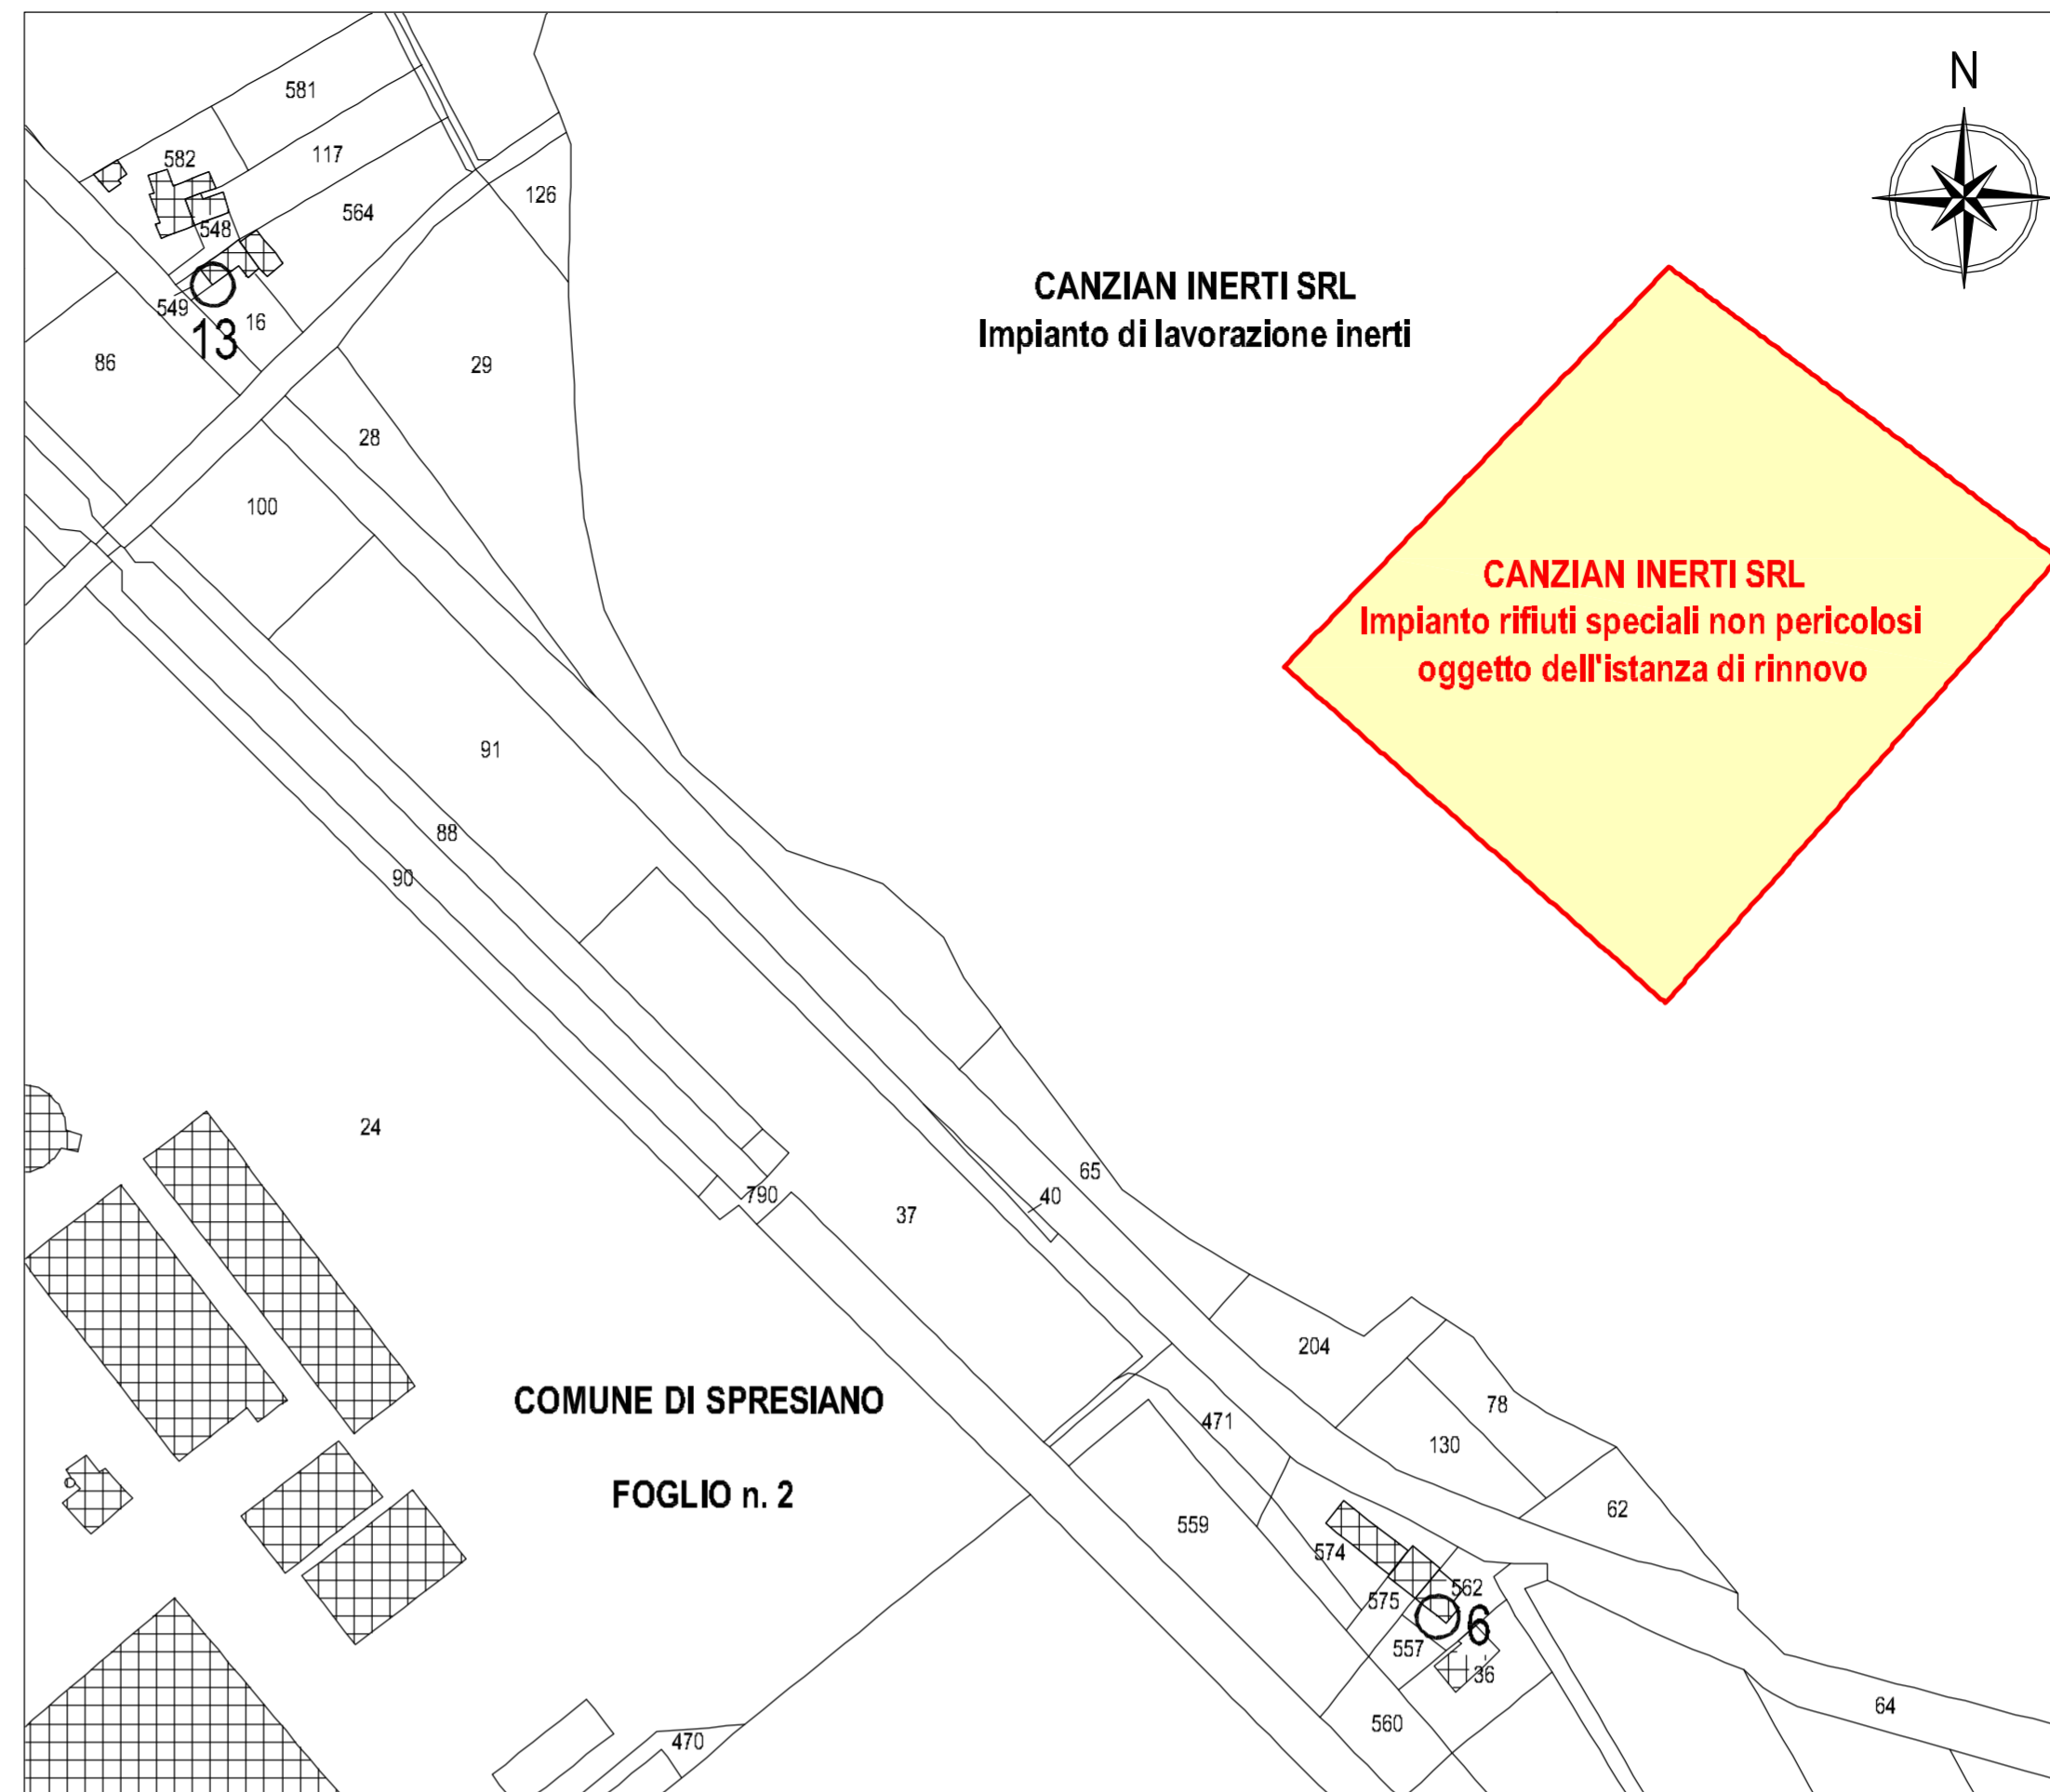


Estratto del PAT - Carta dei vincoli e della pianificazione territoriale SCALA 1:5.000

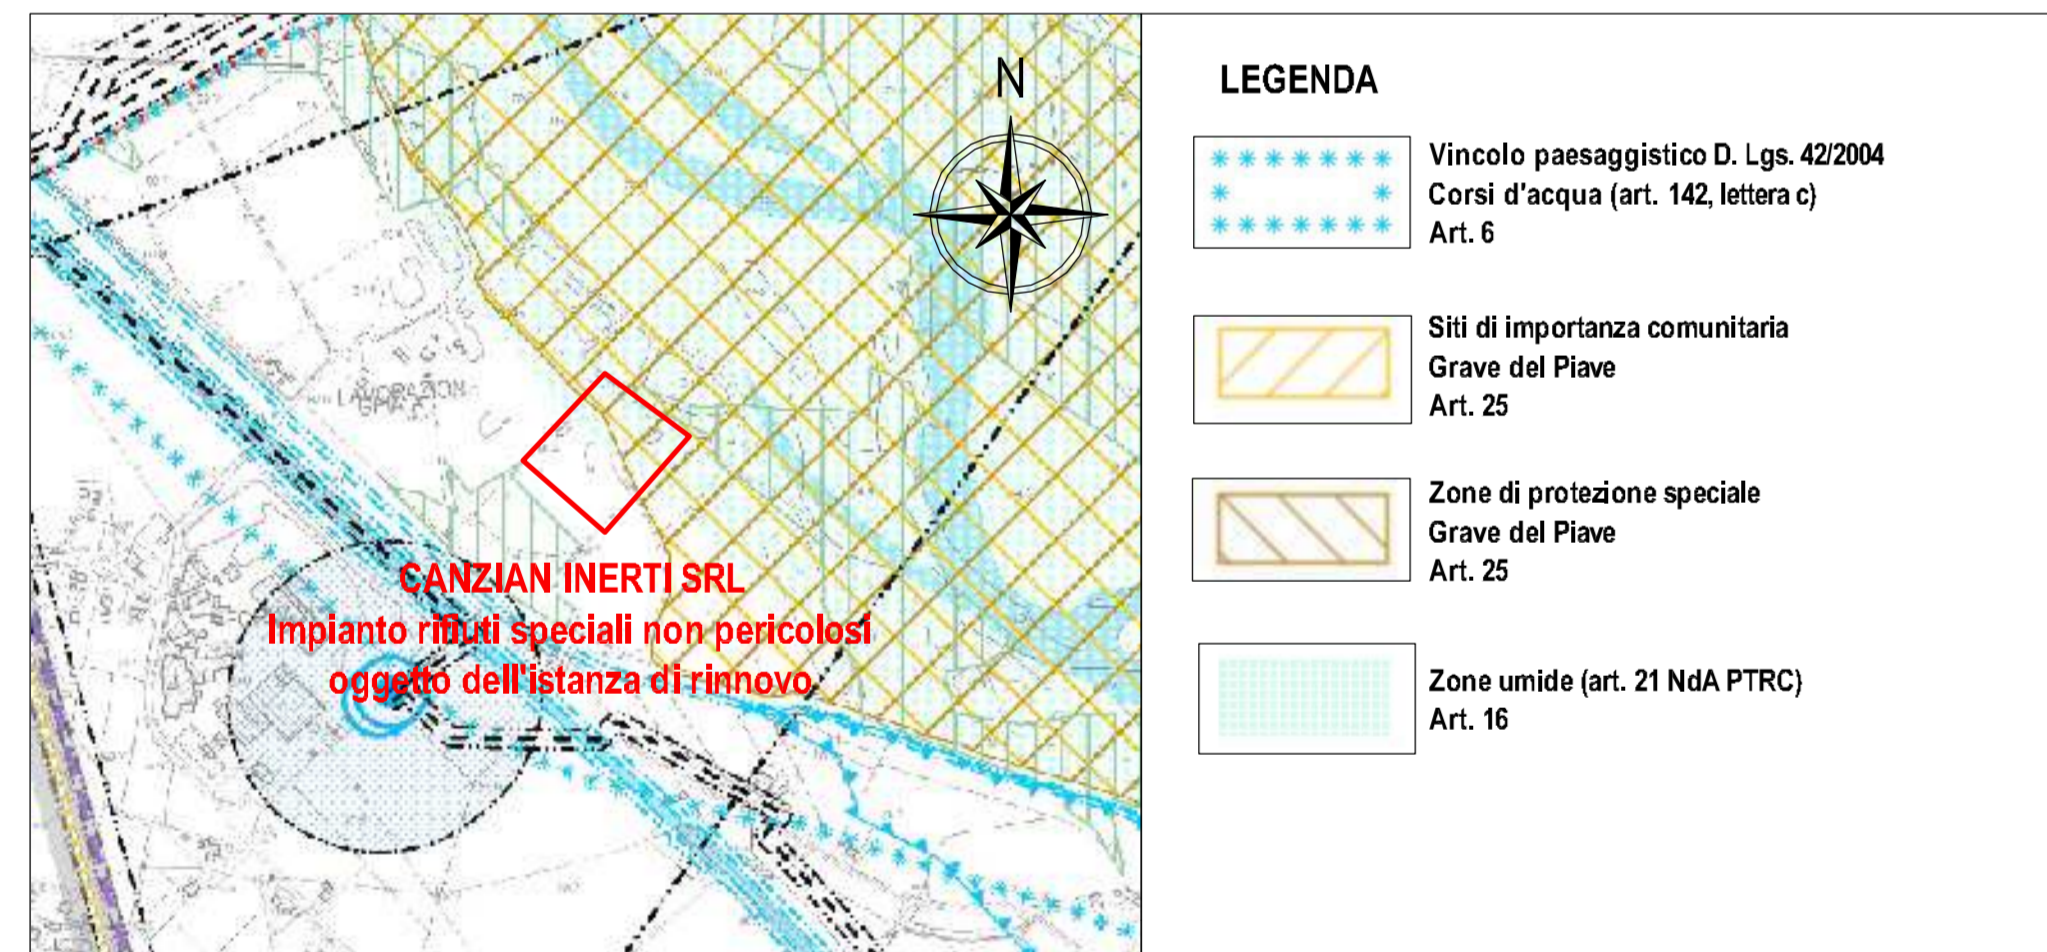


Estratto del PAT - Carta delle invariati SCALA 1:5.000

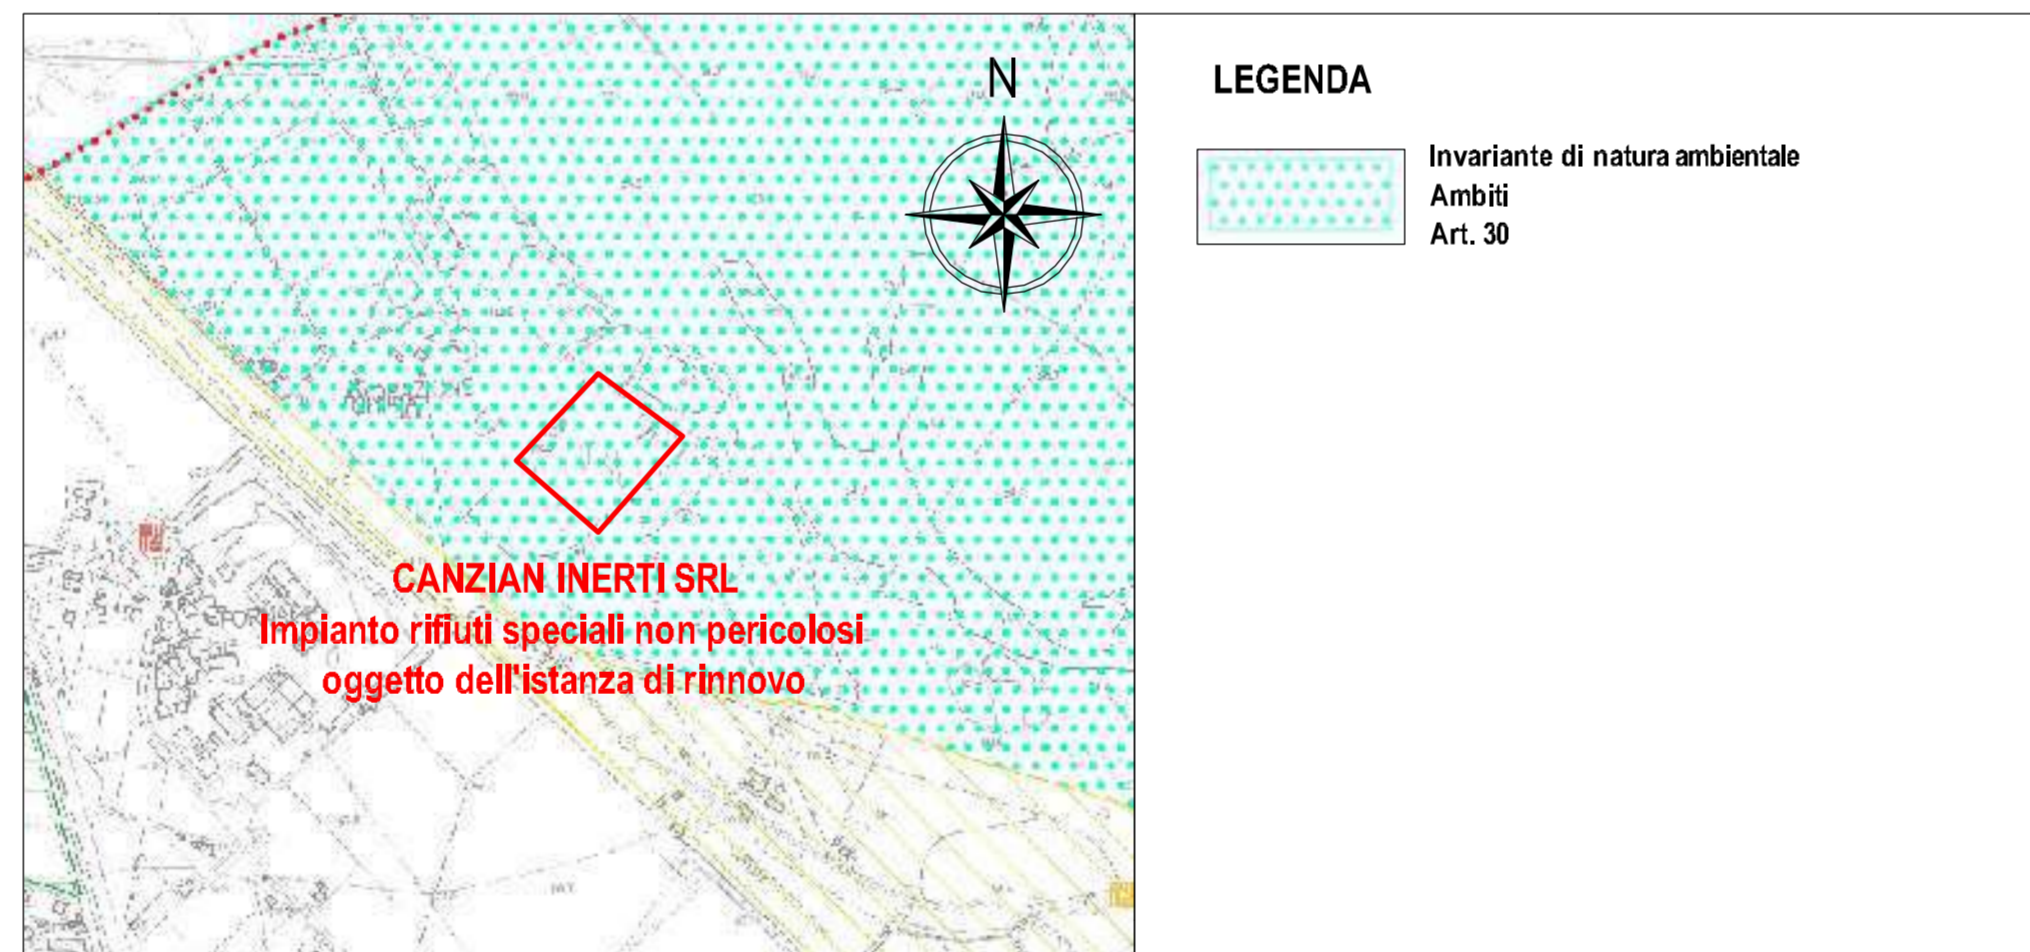


Estratto del PAT - Carta delle fragilità SCALA 1:5.000

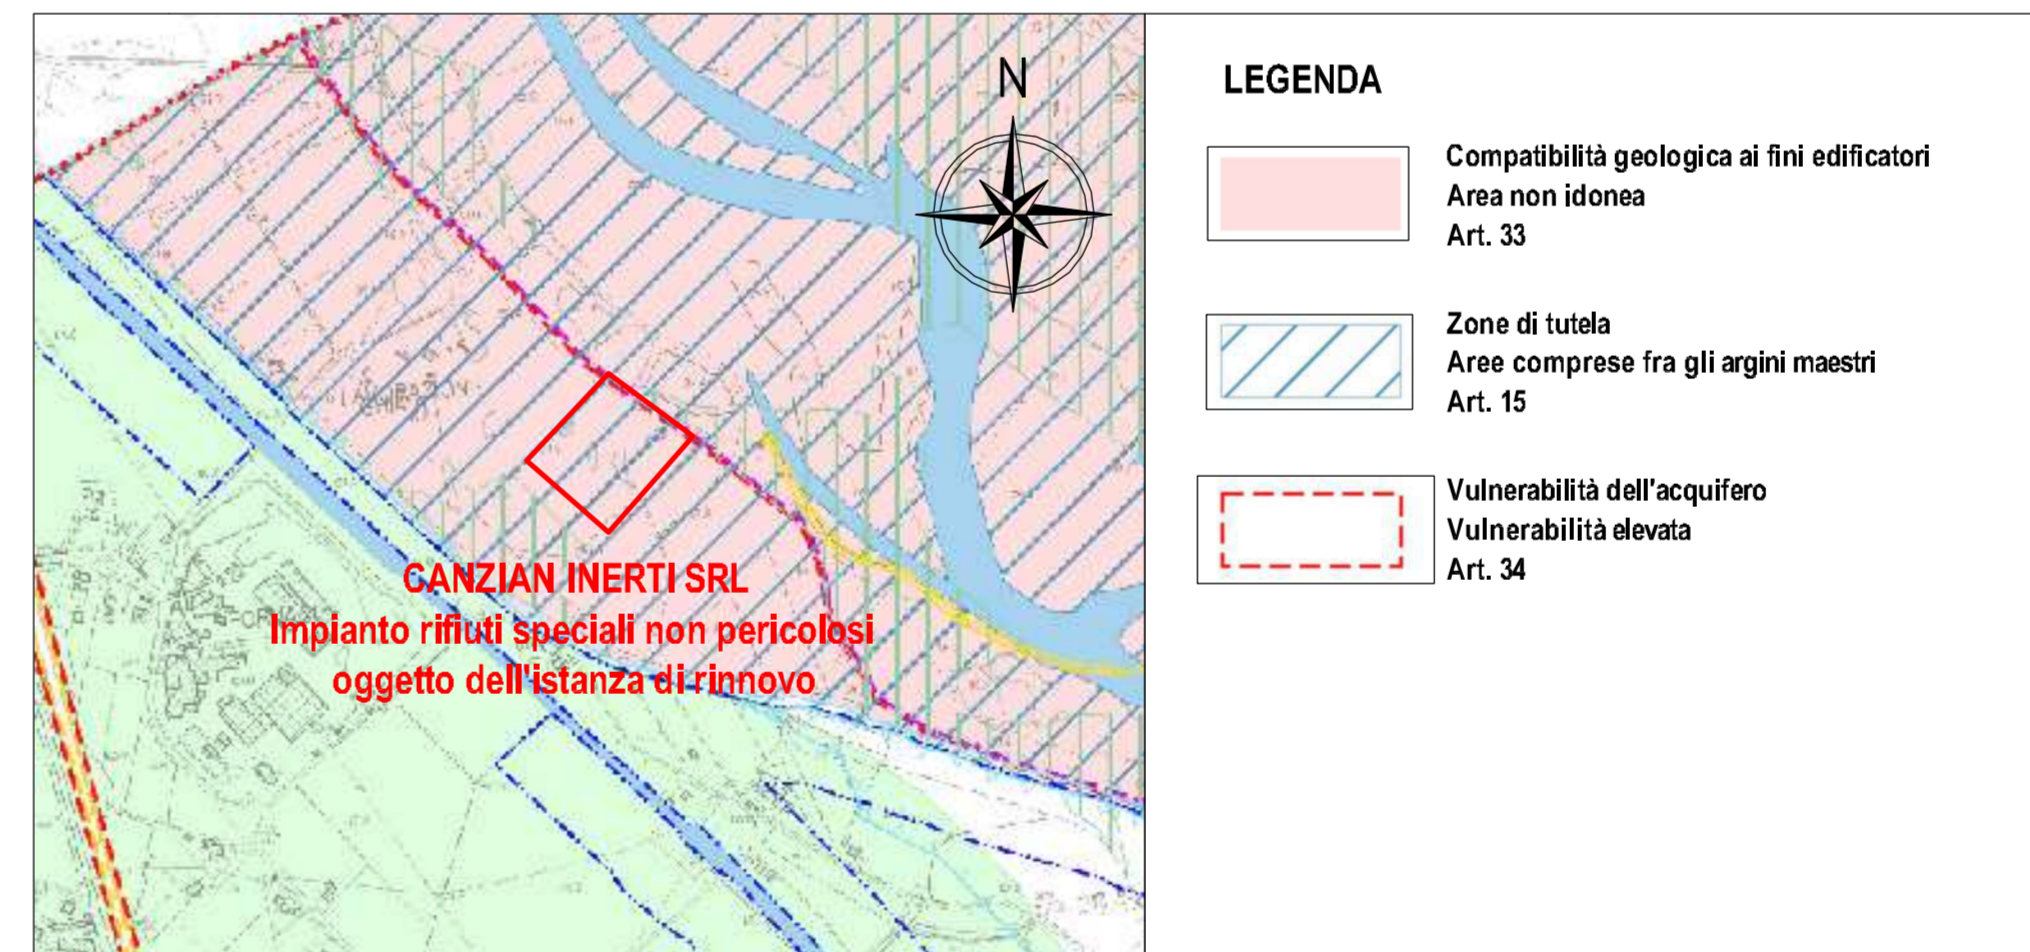


Estratto del PAT - Carta della trasformabilità SCALA 1:5.000

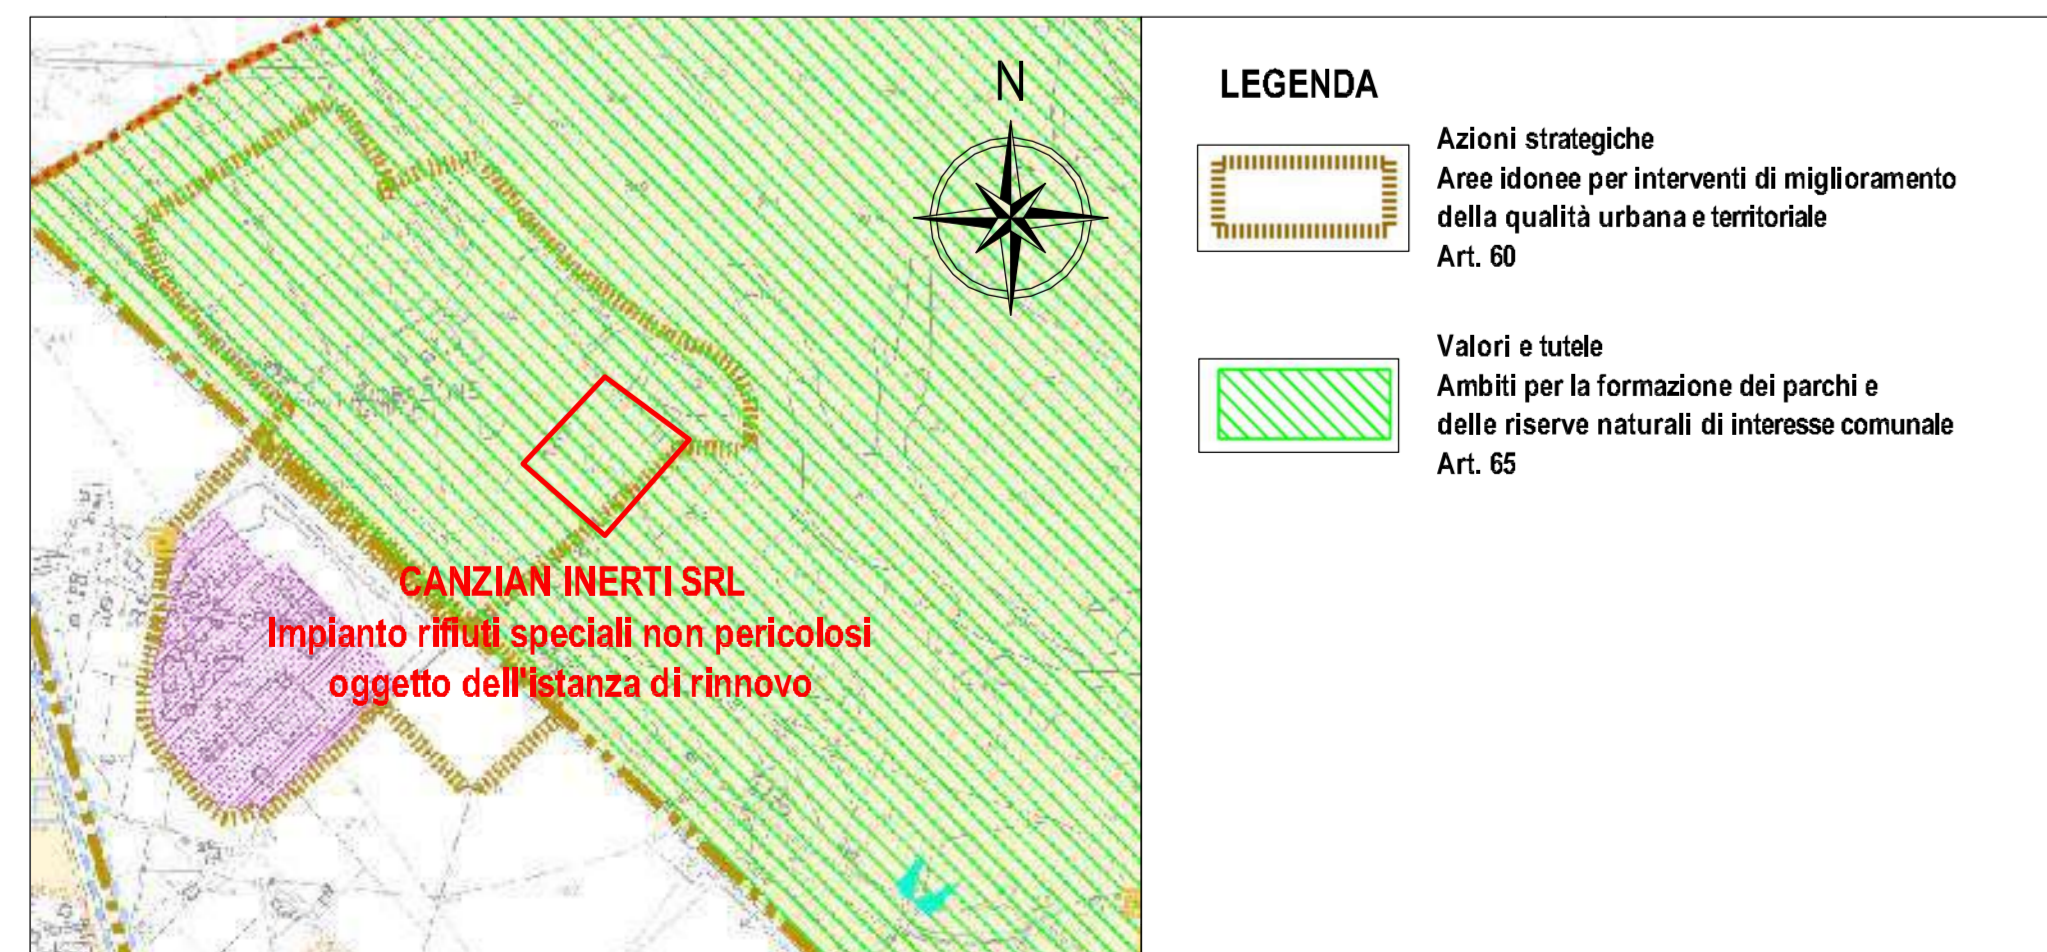

Estratto del PAT - Carta della rete ecologica e mobilità lenta SCALA 1:5.000

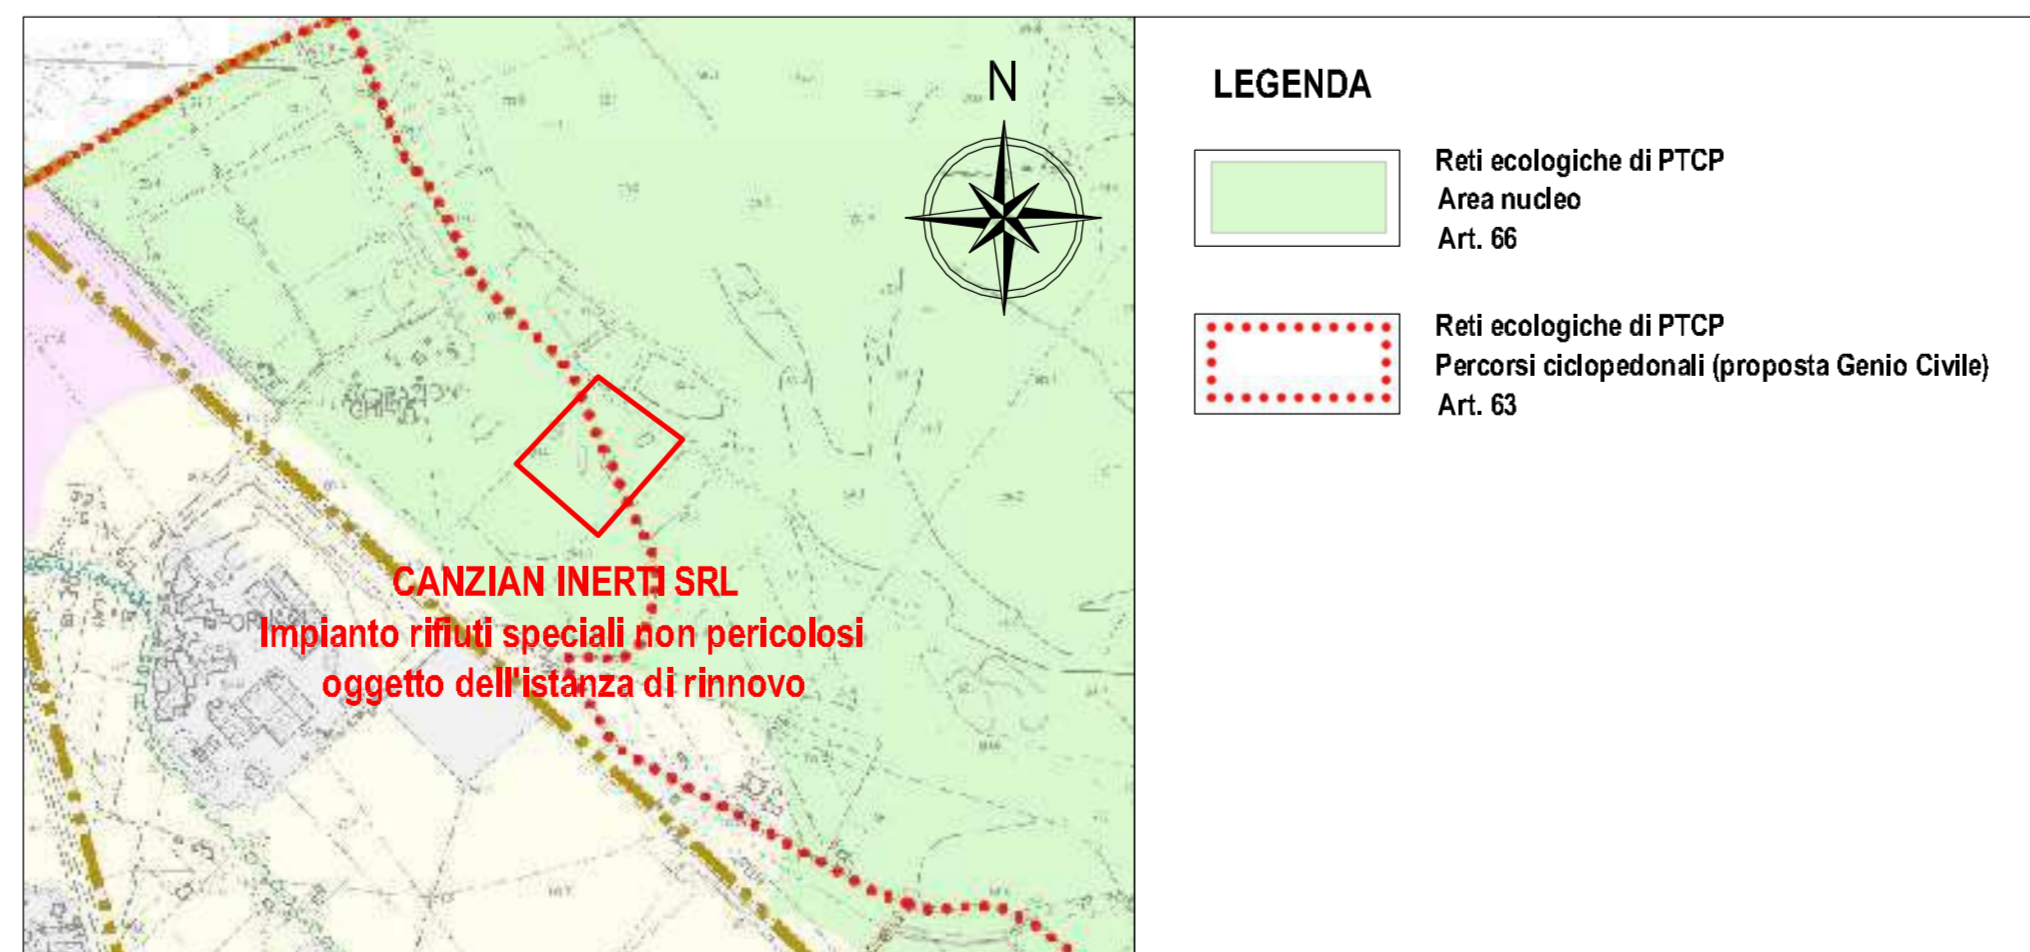

Estratto del PRG SCALA 1:5.000

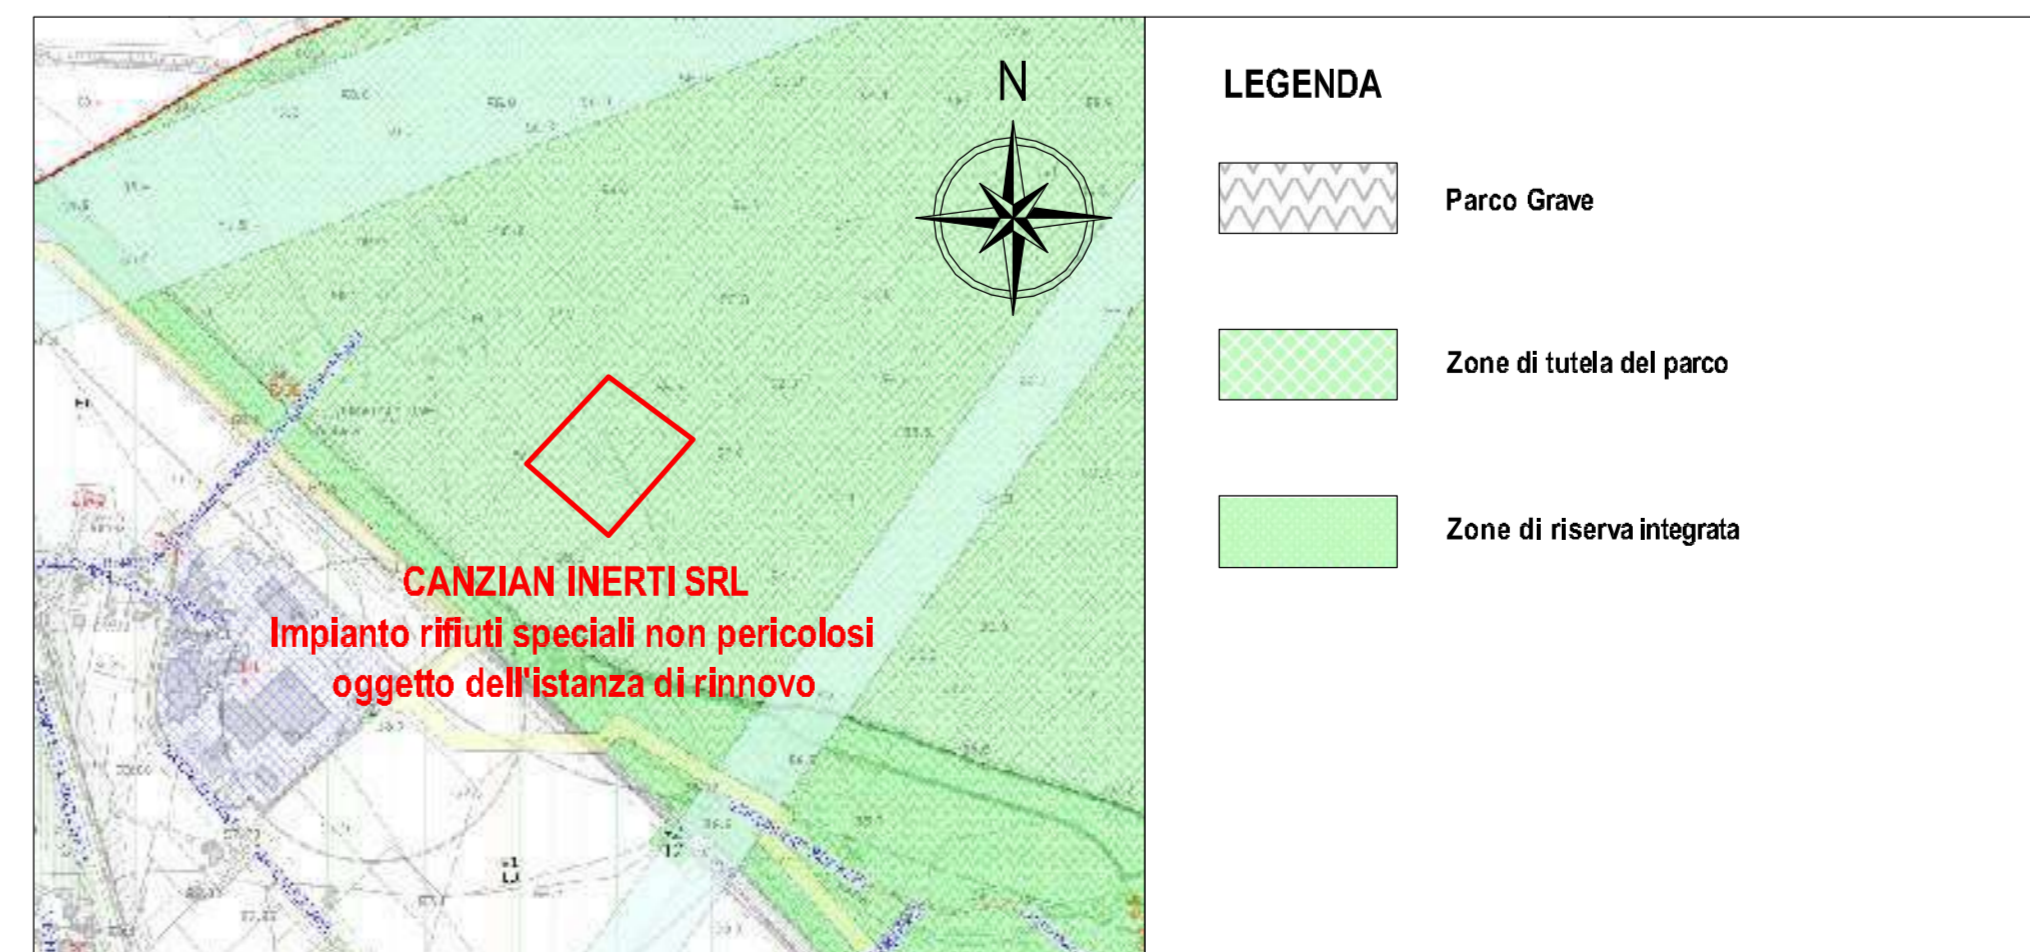

REGIONE DEL VENETO PROVINCIA DI TREVISO COMUNE DI SPRESIANO		TAVOLA
PROGETTO: IMPIANTO RECUPERO RIFIUTI SPECIALI NON PERICOLOSI RICHIESTA DI RINNOVO ALL'ESERCIZIO DELL'IMPIANTO, CON MODIFICHE NON SOSTANZIALI E CONTESTUALE ADEGUAMENTO AL PIANO DI TUTELA DELLE ACQUE		T1
OGGETTO: PLANIMETRIE DI INQUADRAMENTO TERRITORIALE		DATA:
IDENTIFICATIVI CATASTALI: COMUNE DI SPRESIANO - AREA DEMANIALE		N° ALLEGATI: 8
		COMMESSA: 0420
COMMITTENTE: CANZIAN INERTI SRL Via Tempio Volto, n. 18/C 31058 SUSEGANA (TV) CF e P.IVA 04817050265		
TECNICO: TONON Ing. RENATO Via Dante Alighieri, n. 10/2 31027 SPRESIANO (TV) Tel. 0422-880208 Fax 0422-887954 Email studio@tonon.it		
ELENCO ELABORATI DI PROGETTO <input type="checkbox"/> ELABORATO R1 STUDIO PRELIMINARE AMBIENTALE <input type="checkbox"/> ELABORATO R2 DECRETI DI AUTORIZZAZIONE <input type="checkbox"/> ELABORATO R3 VALUTAZIONE DI INCIDENZA AMBIENTALE <input type="checkbox"/> ELABORATO R4 RELAZIONE PAESAGGISTICA <input type="checkbox"/> ELABORATO R5 DOCUMENTAZIONE PREVISIONALE DI IMPATTO ACUSTICO <input checked="" type="checkbox"/> TAVOLA T1 PLANIMETRIE DI INQUADRAMENTO TERRITORIALE <input type="checkbox"/> TAVOLA T2 PLANIMETRIE DELLO STATO ATTUALE E DELLO STATO FUTURO <input type="checkbox"/> TAVOLA T3 RICOSTRUZIONE DEL CICLO DI SPONDA DEL PIANO GOLENALE - SEZIONI DELLO STATO FUTURO		
FILE: W:\9220 - Canzian Inerti Srl - IM - Impianto Spresiano\02 - Invariati - tavole A termini di legge il presente documento è di proprietà dello Studio Tonon Ing. Renato. E' vietata la riproduzione e trasmissione anche parziale senza preventiva autorizzazione.		