

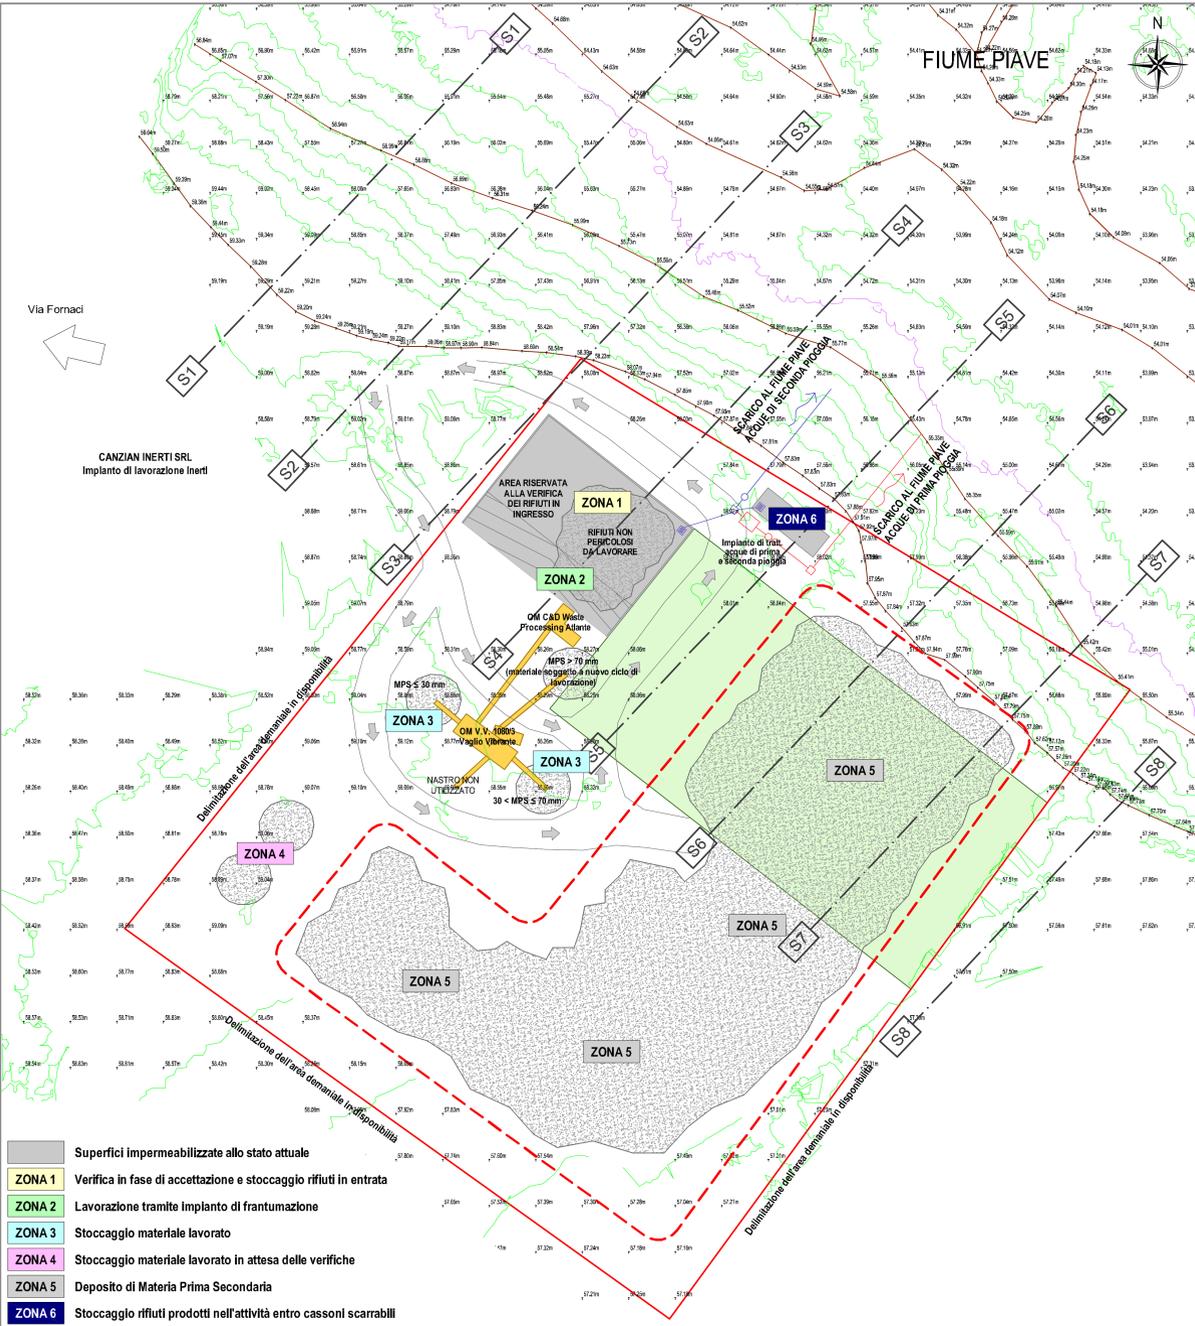
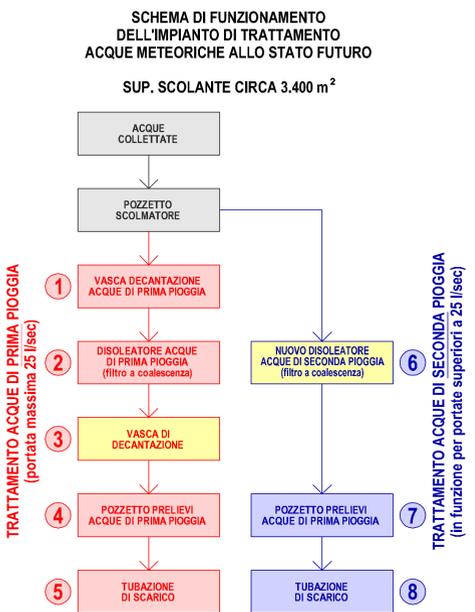


STATO AUTORIZZATO SU RILIEVO REALE - SCALA 1:500

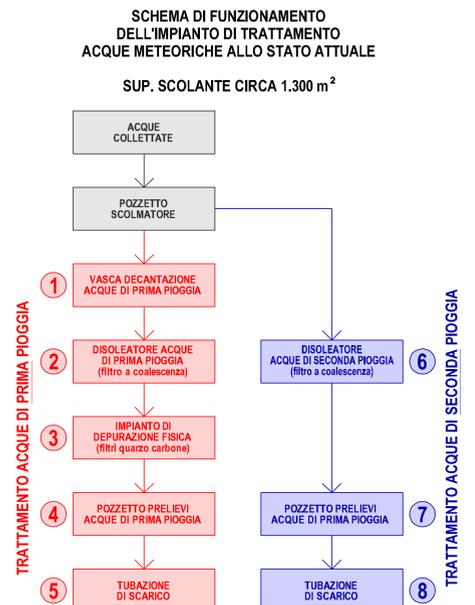


STATO FUTURO - SCALA 1:500

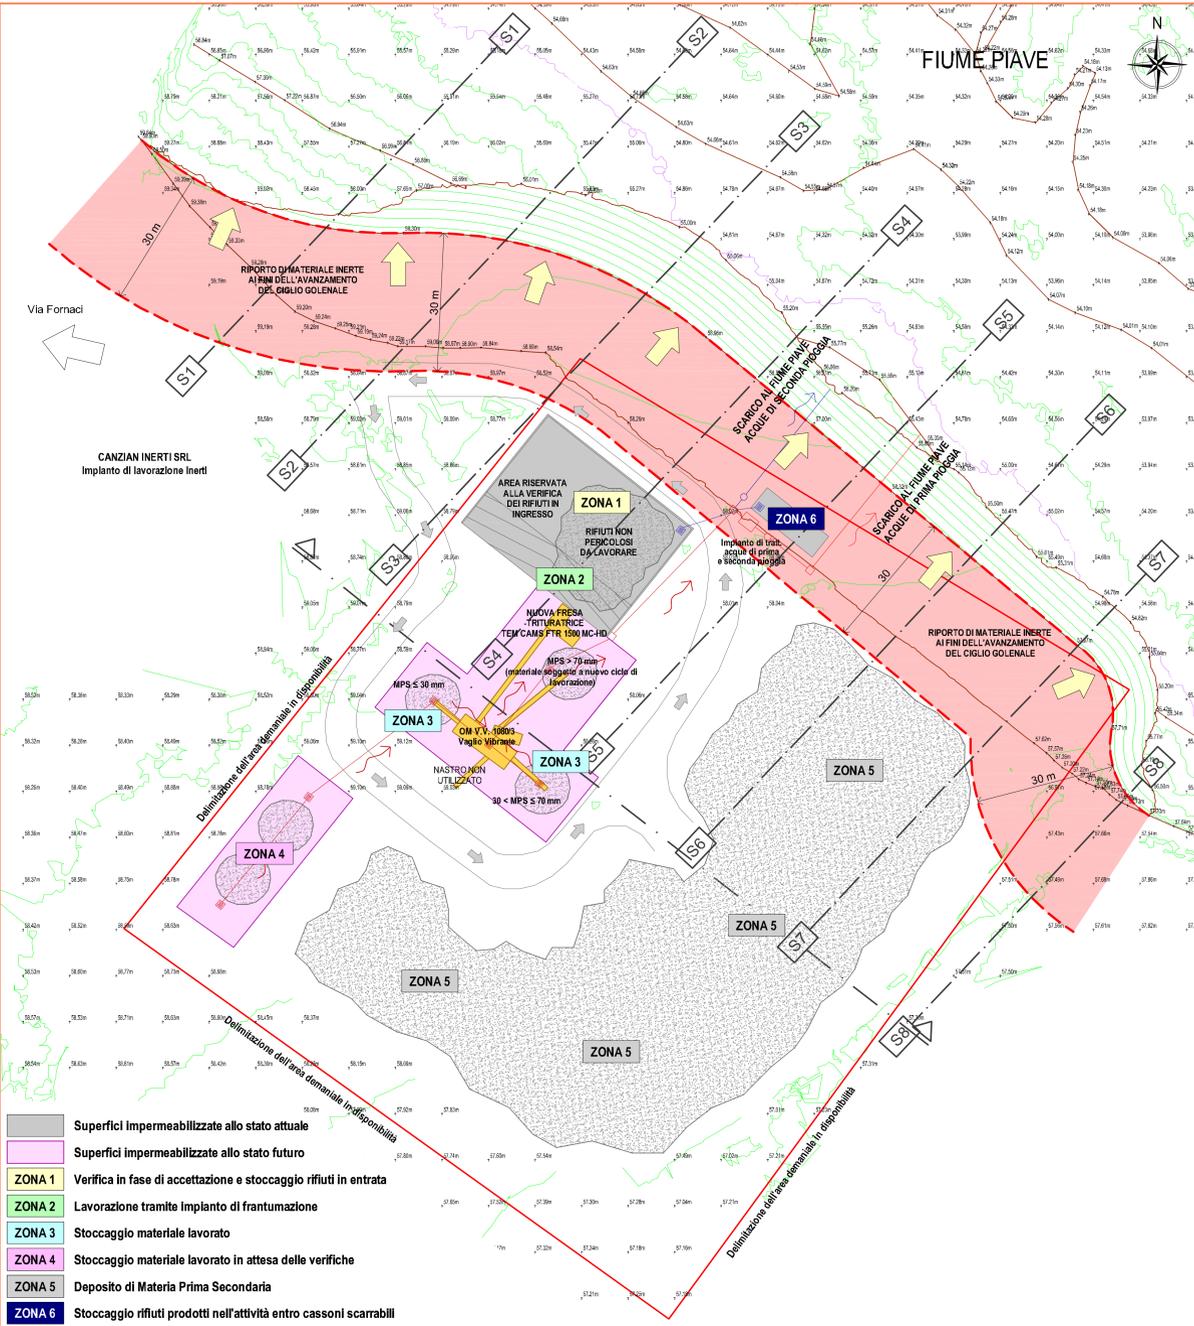

STATO FUTURO:NUOVO IMPIANTO DI TRATTAMENTO ACQUE METEORICHE - SCALA 1:50


PROSPETTO SEZIONATO VASCHE

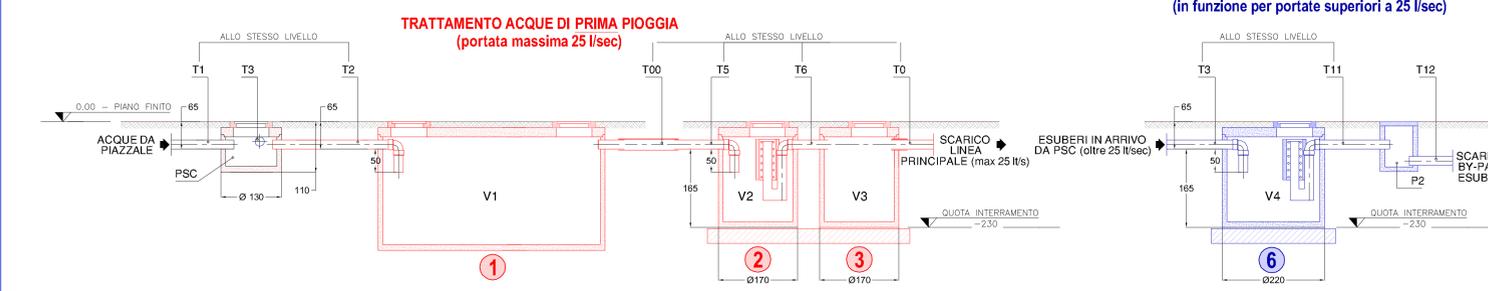

- LEGENDA: PRIMA DI INIZIARE I LAVORI SI CONSIGLIA DI PRENDERE ATTENTA VISIONE DELLE NOTE RIPORTATE NELLA PRESENTE LEGENDA.**
- PSC: POZZETTO SCOLMATORE DIM. Ø 130 cm, H=110 cm INSTALLATO (deve a tubo T3 gli esuberanti di portata oltre 125 l/sec)
 - V1: VASCA DI ACCUMULO 1a P. ggia DIM. 450x240x220 cm INSTALLATA (CONVERTITA IN VASCA DI SEDIMENTAZIONE)
 - V2: VASCA DI DISOLEAZIONE COALESCENTE Ø 170 cm, H=230 cm INSTALLATA disoleatore principale GN25
 - V3: VASCA DI RILANCIO ALLA FILTRAZIONE Ø 170 cm, H=230 cm INSTALLATA DA CONVERTIRE IN EVENTUALE RILANCIO ALLO SCARICO SE NECESSARIO
 - V4: VASCA DI DISOLEAZIONE COALESCENTE 2a P. ggia Ø 220 cm, H=230 cm INSTALLATA DA CONVERTIRE IN DISOLEATORE PER ESUBERANTI DI PORTATA
 - QUOTE: ESPRESSE IN CENTIMETRI.
 - TUBAZIONI DA T0 A T12: IN PVC TIPO 302 (ARANCIONE, GROSSO SPESSORE) IN PENDENZA DELL'1% OVE INDICATO DALLE FRECCE.
 - TUBAZIONI T13 - T14: TUBO CORRUG. Ø 8 cm PER PASSAGGIO CAVI ELETTRICI
 - CORREDARE I POZZETTI P1 - P2 - P3 CON CHIUSURI FACOLTATIVI, CARRABILI POZZETTI DA P3 A P6 PRIVI DI CHIUSURA.
 - PRIMA DEL MONTAGGIO DELL'IMPIANTO, ESEGUIRE ACCURATA PULIZIA INTERNA DELLE VASCHE DA OGNI TIPO DI DETRITI
 - IMPORTANTE
 - LE GIUNZIONI FRA LE VASCHE E I POZZETTI, E TUTTE LE TUBAZIONI AD ESSE COLLEGATE, DEVONO ESSERE SIGILLATE A PERFETTA TENUTA IDRAULICA.

TRATTAMENTO ACQUE DI SECONDA PIOGGIA (in funzione per portate superiori a 25 l/sec)

PIANTA DI PROGETTO

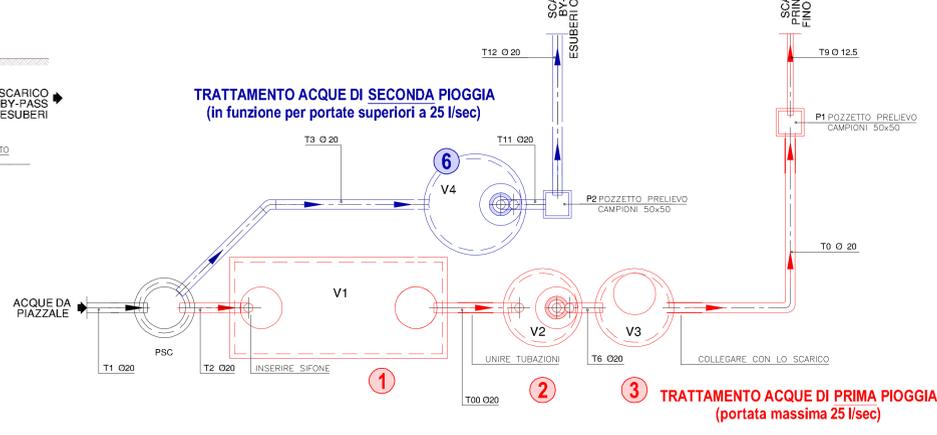

REGIONE DEL VENETO PROVINCIA DI TREVISO COMUNE DI SPRESIANO		TAVOLA T2
PROGETTO: IMPIANTO RECUPERO RIFIUTI SPECIALI NON PERICOLOSI	TAVOLA	
RICHIESTA DI RINNOVO ALL'ESERCIZIO DELL'IMPIANTO, CON MODIFICHE NON SOSTANZIALI E CONTENZIALI: ADEGUAMENTO AL PIANO DI TUTELA DELLE ACQUE	DATA:	
OGGETTO: PLANIMETRIE DELLO STATO ATTUALE E DELLO STATO FUTURO	N° ALLEGATI: 8	
IDENTIFICATIVI CATASTALI COMUNE DI SPRESIANO - AREA DEMANIALE	COMMESSA: 042	
COMMITTENTE: CANZIANI INERTI SRL Via Forno 100, n. 18/C 31027 SPRESIANO (TV) Tel. 0422-880200, Fax 0422-887954 Email: studio@tononimg.it		
TECNICO: TONON Ing. RENATO Via Dante Alighieri, n. 10/2 31027 SPRESIANO (TV) Tel. 0422-880200, Fax 0422-887954 Email: studio@tononimg.it		
<ul style="list-style-type: none"> ELABORATO R1: STUDIO PRELIMINARE AMBIENTALE ELABORATO R2: DECRETI DI AUTORIZZAZIONE ELABORATO R3: VALUTAZIONE DI INCIDENZA AMBIENTALE ELABORATO R4: REALIZZAZIONE PAESAGGISTICA ELABORATO R5: DOCUMENTAZIONE PREVISIONALE DI IMPATTO ACUSTICO TAVOLA T1: PLANIMETRIE DI INGROSSAMENTO TERRITORIALE TAVOLA T2: PLANIMETRIE DELLO STATO ATTUALE E DELLO STATO FUTURO TAVOLA T3: RICOSTRUZIONE DEL CICLO DI SPONDA DEL PIANO COALESCENTE - SEZIONI DELLO STATO FUTURO 		
<small>F.L.L. n. 0000 - Carta n. 10 - 10 metri scala 1:500 - 100 metri scala 1:1000 A meno di 100 metri dal confine di proprietà della Breda Tonon Ing. Renata. È vietata la riproduzione e trasmissione anche parziale senza preventiva autorizzazione.</small>		