




INQUADRAMENTO SU CARTA TECNICA REGIONALE - SCALA 1:10.000

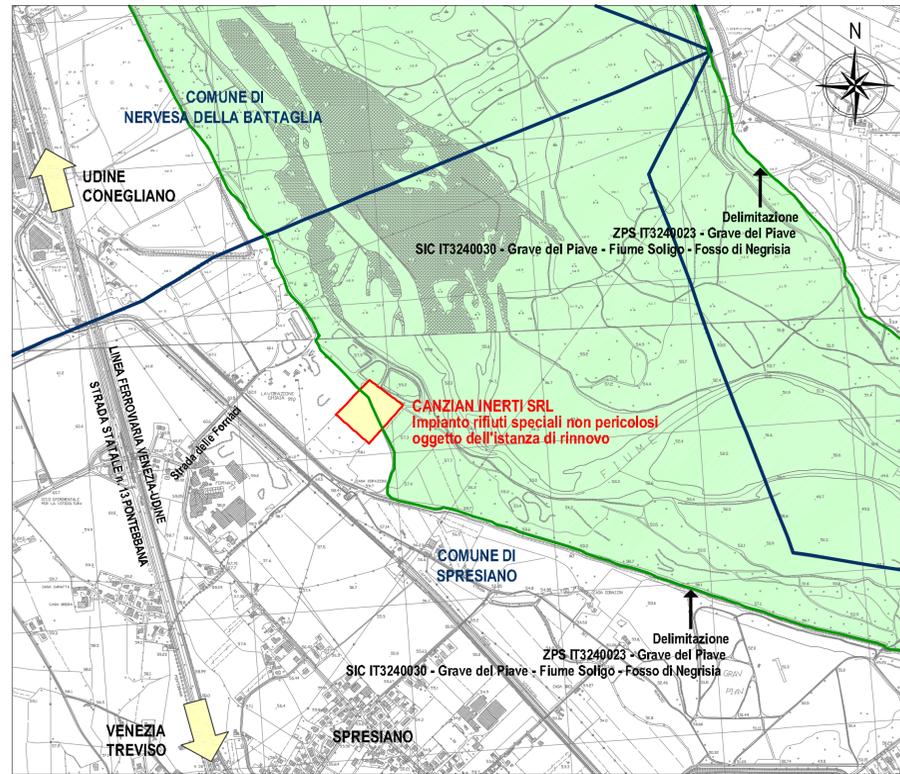


INQUADRAMENTO AEROFOTOGRAFICO - SCALA 1:10.000

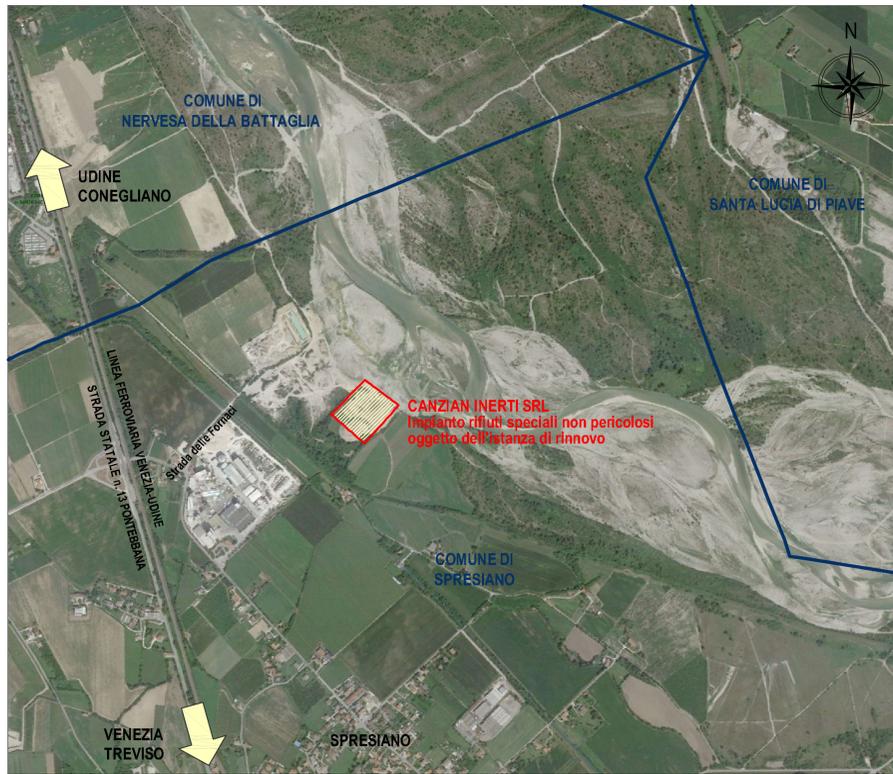


INQUADRAMENTO SU MAPPA CATASTALE - SCALA 1:2.000

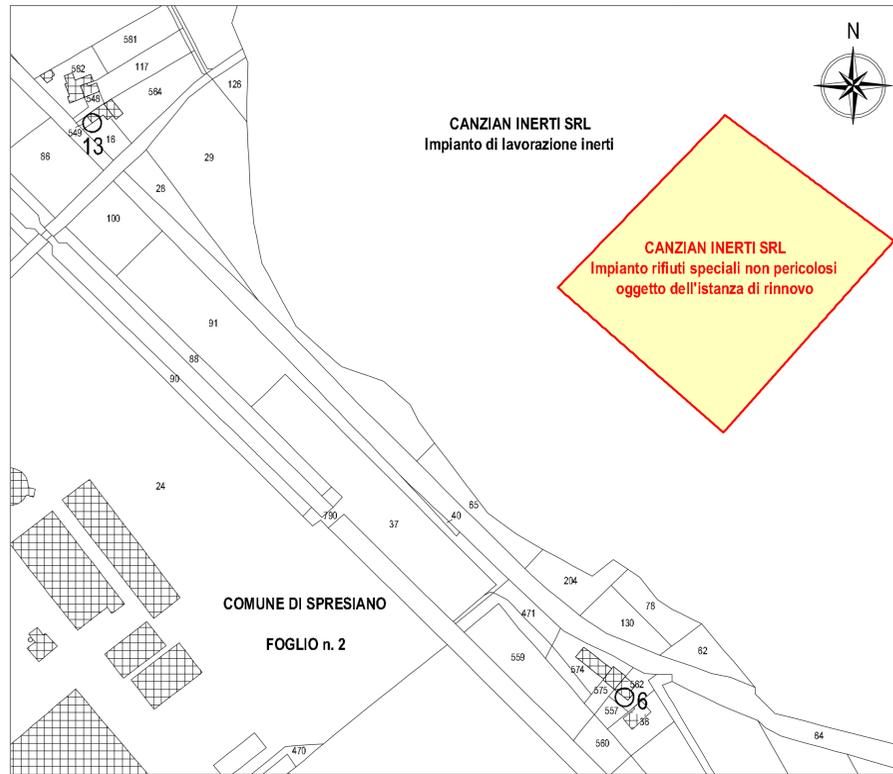


Estratto del PAT - Carta dei vincoli e della pianificazione territoriale - SCALA 1:5.000

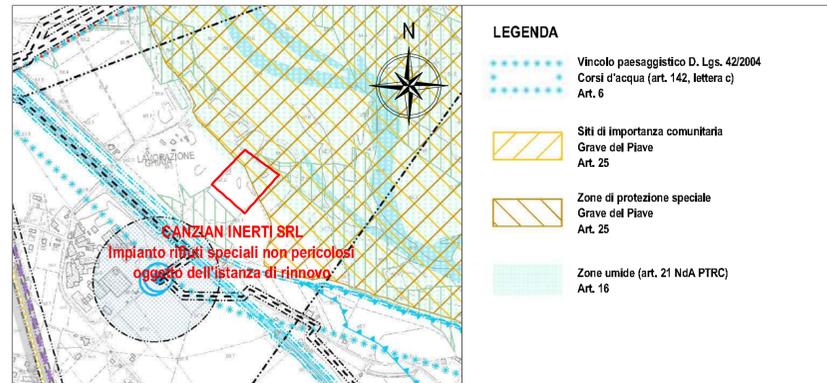


Estratto del PAT - Carta delle invarianti - SCALA 1:5.000

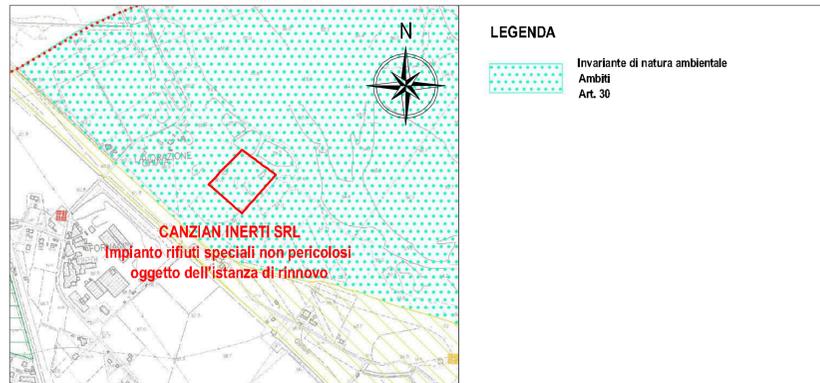


Estratto del PAT - Carta delle fragilità - SCALA 1:5.000

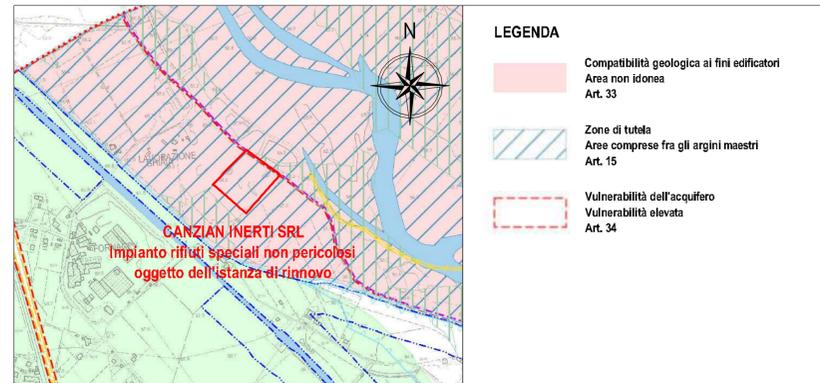


Estratto del PAT - Carta della trasformabilità - SCALA 1:5.000

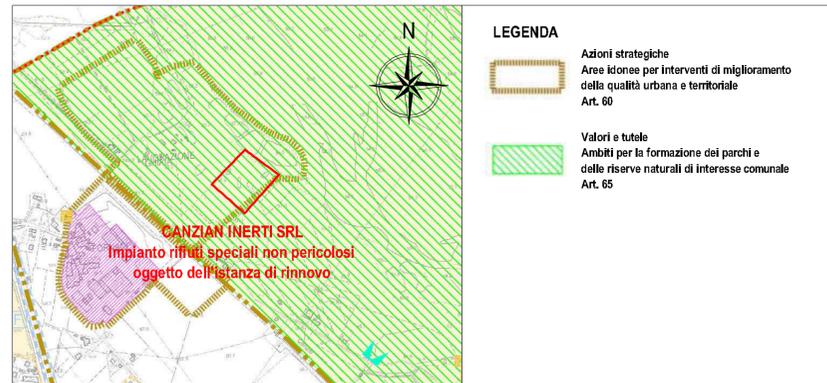

Estratto del PAT - Carta della rete ecologica e mobilità lenta - SCALA 1:5.000

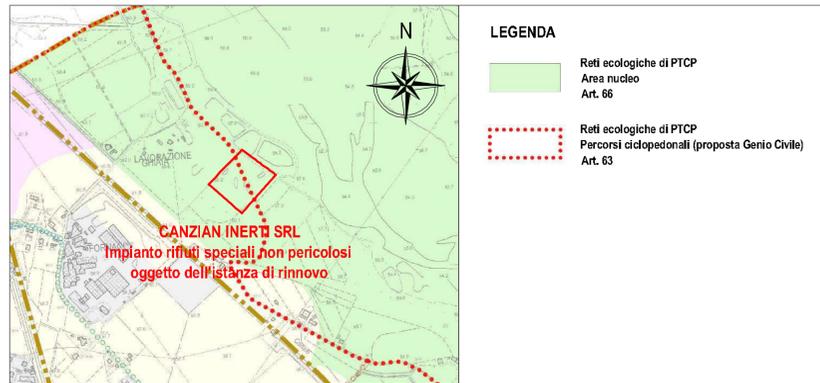

Estratto del PRG - SCALA 1:5.000

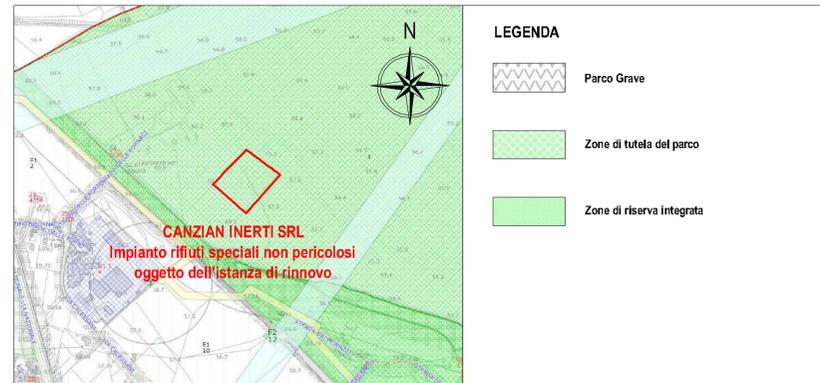

REGIONE DEL VENETO PROVINCIA DI TREVISO COMUNE DI SPRESIANO		TAVOLA <b>T1</b> VERS. 2
PROGETTO: <b>IMPIANTO RECUPERO RIFIUTI SPECIALI NON PERICOLOSI</b>  RICHIESTA DI RINNOVO ALL'ESERCIZIO DELL'IMPIANTO, CON MODIFICHE NON SOSTANZIALI E CONTESTUALE ADEGUAMENTO AL PIANO DI TUTELA DELLE ACQUE		DATA: 12/9/2019
OGGETTO: PLANIMETRIE DI INQUADRAMENTO TERRITORIALE		N° ALLEGATI: 3
IDENTIFICATIVI CATASTALI: COMUNE DI SPRESIANO - AREA DEMANIALE		COMMESSA: 0420
COMMITTENTE: <b>CANZIAN INERTI SRL</b> Via Tempio Veneto, n. 18/C 31058 SUSEGANA (TV) CF e P.IVA 04817050265		
TECNICO: <b>TONON Ing. RENATO</b> Via Dante Alighieri, n. 10/2 31027 SPRESIANO (TV) Tel. 0422-880208 Fax 0422-887954 Email studio@tonon.it		
ELENCO ELABORATI GRAFICI <input type="checkbox"/> ELABORATO R1 STUDIO PRELIMINARE AMBIENTALE <input type="checkbox"/> ELABORATO R2 DECRETI DI AUTORIZZAZIONE <input type="checkbox"/> ELABORATO R3 VALUTAZIONE DI INCIDENZA AMBIENTALE <input type="checkbox"/> ELABORATO R4 RELAZIONE PAESAGGISTICA <input type="checkbox"/> ELABORATO R5 DOCUMENTAZIONE PREVISIONALE DI IMPATTO ACUSTICO <input checked="" type="checkbox"/> TAVOLA T1 PLANIMETRIE DI INQUADRAMENTO TERRITORIALE <input type="checkbox"/> TAVOLA T2 PLANIMETRIE DELLO STATO ATTUALE E DELLO STATO FUTURO <input type="checkbox"/> TAVOLA T3 RICOSTRUZIONE DEL CICLO DI SPONDA DEL PIANO GOLENALE - SEZIONI DELLO STATO FUTURO		
FILE: W:\0500 - Canzian Inerti Srl - VA impianto Spresiano\13 - Integrazioni marzo 2019\05 - Integrazioni Provincia TV\Scale 1 - Inquadramento - Venetia 2.dwg A termini di legge il presente documento è di proprietà dello Studio Tonon Ing. Renato. E' VIETATA LA RIPRODUZIONE E TRASMISSIONE ANCHE PARZIALE SENZA PREVENTIVA AUTORIZZAZIONE.		