


**SEZIONE comparativa
in prossimità del fossato
Scala 1:50**

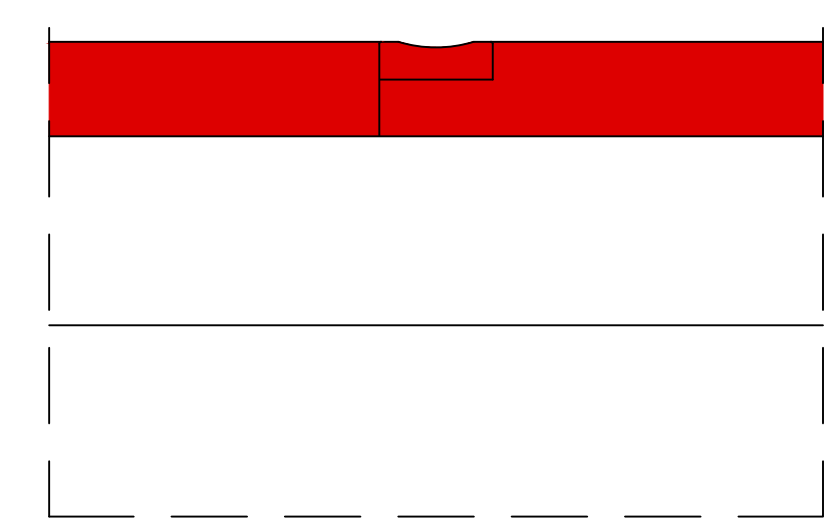

**SEZIONE comparativa
su piazzola
Scala 1:50**

Regione Veneto Provincia di Treviso
COMUNE DI CASTELLO DI GODEGO

**PROGETTO DI MESSA IN ESERCIZIO DI
IMPIANTO DI RECUPERO RIFIUTI
NON PERICOLOSI UBICATO ALL'INTERNO
DELL'EX CAVA "SACE"**

TG11 Scala 1:250
Data: Mag 2020
Set 2020

Oggetto:
PLANIMETRIA STERRI RIPORTI

Proponente:
GAZZOLA s.n.c.
Sede legale: via Brenta n. 175 - 31033 Castelfranco V.to (TV)
Cod. Fiscale e P. IVA 00302100268

Progettista:
STUDIO RONCATO
architettura, ingegneria, ambiente
Via Brenta n. 21/b - 31050 Albaredo di VEDELAGO (TV)
C.F. e Part. I.V.A.: 03593590262
Telefono e fax: 0423451577 - 0423452853
studioroncato@libero.it
triangolare.com

Studio Tecnico Conte & Pegorer
ingegneria civile e ambientale
Via Siora Andriana del Vescovo, 7 - 31100 TREVISO
e-mail: contepegorer@gmail.com - Sito web: www.contepegorer.it
tel. 0422.30.10.20 r.a. fax 0422.42.13.01

