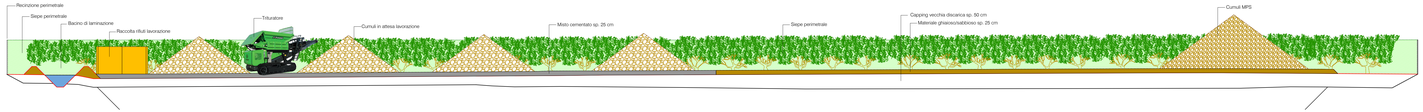

SEZIONE 4 Scala 1:100

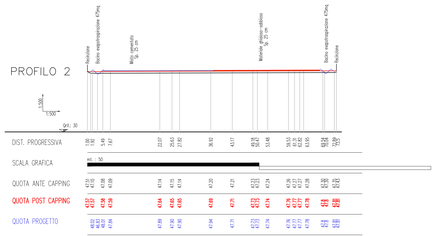

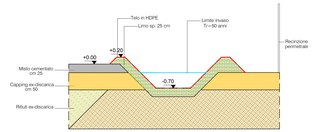

SEZIONE 5 Scala 1:50

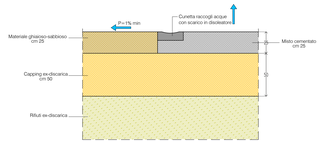

SEZIONE 7 Scala 1:20

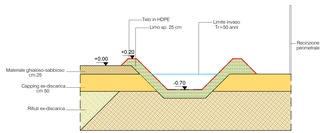

SEZIONE 6 Scala 1:50

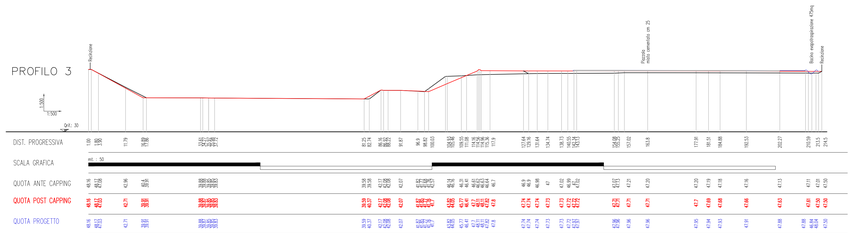

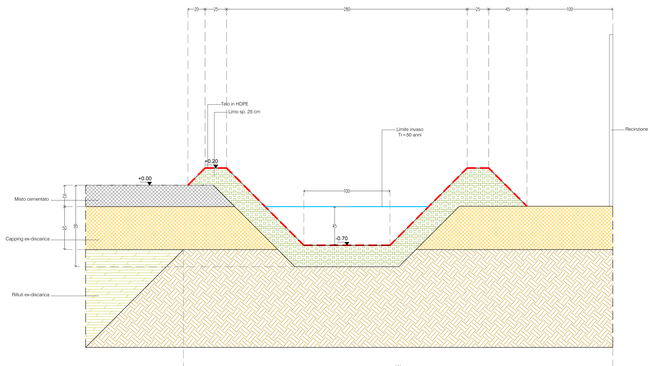

PARTICOLARE BACINO DI LAMINAZIONE
Scala 1:20

Regione Veneto — Provincia di Treviso

COMUNE DI CASTELLO DI GODEGO

PROGETTO DI MESSA IN ESERCIZIO DI IMPIANTO DI RECUPERO RIFIUTI NON PERICOLOSI UBICATO ALL'INTERNO DELL'EX CAVA "SACE"

TG05

Scala: varie

Data: Set 2018
Gen 2019

Oggetto:

SEZIONI E PROFILI

Proponente:

GAZZOLA s.n.c.
Sede legale: via Brenta n. 175 - 31033 Castelfranco V.to (TV)
Cod. Fiscale e P. IVA 00302100268

Progettista:

STUDIO RONCATO
architettura, ingegneria, ambiente
Via Brenta n. 21/b - 31050 Albaredo di VEDELAGO (TV)
C.F. e Part. I.V.A.: 03593090262
Telefono e fax: 0423451577 - 0423452853
studioroncato@libero.it
stangolare.com

Studio Tecnico Conte & Pegorer
ingegneria civile e ambientale
Via Sora Andriana del Vescovo, 7 - 31100 TREVISO
e-mail: contepegorer@gmail.com - Sito web: www.contepegorer.it
tel. 0422.30.10.20 r.a. fax 0422.42.13.01