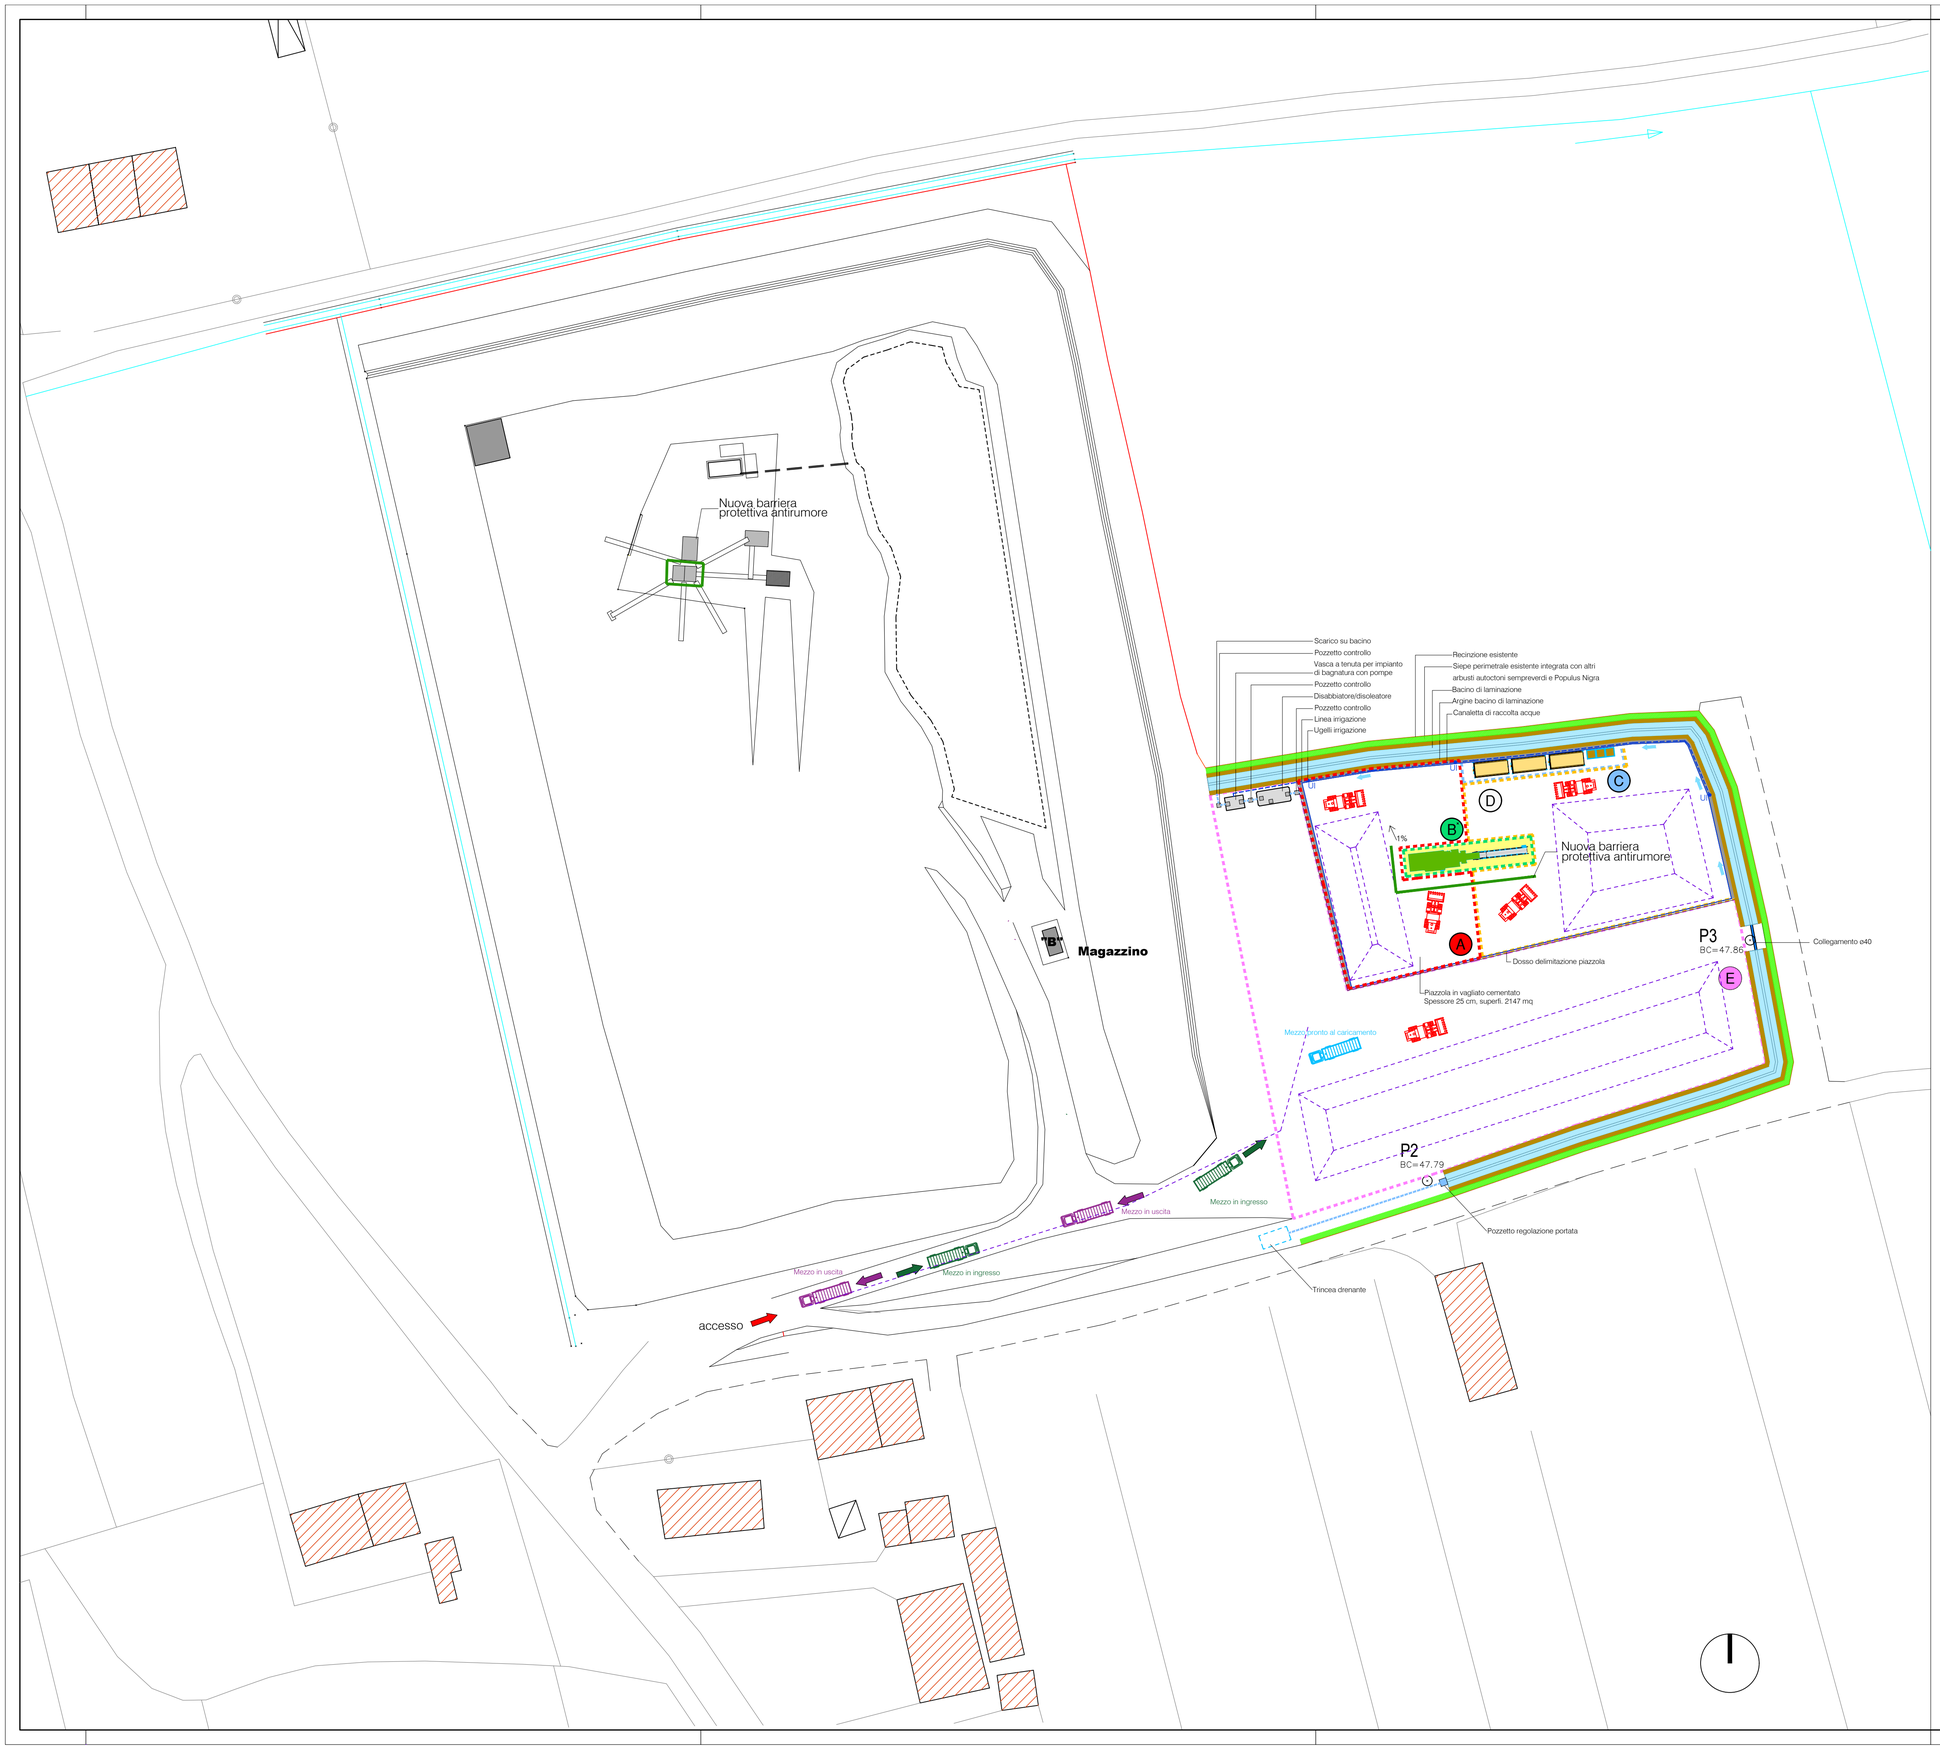

LEGENDA

- caposaldi di riferimento planialtimetrico
- punti battuti con quota slm
- limite recinzione perimetrale
- linee discontinuità terreno
- limite strade
- canali/canalette
- pozzo di approvigionamento idrico
- P3 BC=47.86 — pozzo spia con quota boccapozzo
- direzione di deflusso acque superficiali
- direzione deflusso acque in canaletta
- condotta interrata per bagnatura
- ugelli di irrigazione
- pavimentazione in vagliato cementato sp. cm 25
- sterrato, misto granulometrico compatto
- pavimentazione in calcestruzzo sp. cm 25
- mezzi in ingresso
- mezzi in uscita
- mezzi in caricamento

Gestione dell'impianto

- A — Zona A - Stoccaggio rifiuti in entrata
- B — Zona B - Lavorazione: frantumazione e vagliatura
- C — Zona C - Stoccaggio in contenitori rifiuti esitati selezionati
- D — Zona D - Stoccaggio del lavorato in attesa delle verifiche
- E — Zona E - Deposito Materia Prima Secondaria

Regione Veneto — Provincia di Treviso

COMUNE DI CASTELLO DI GODEGO

PROGETTO DI MESSA IN ESERCIZIO DI IMPIANTO DI RECUPERO RIFIUTI NON PERICOLOSI UBICATO ALL'INTERNO DELL'EX CAVA "SACE"

AC02

Scala 1:500

Data: Settembre 2020

Oggetto:

PLANIMETRIA LOGISTICA DEL NUOVO IMPIANTO

Proponente:

GAZZOLA s.n.c.

Sede legale: via Brenta n. 175 - 31033 Castelfranco V.to (TV)
Cod. Fiscale e P. IVA 00302100268

Progettista:

STUDIO RONCATO
architettura, ingegneria, ambiente
Via Brenta n. 21/b - 31050 Albaredo di VEDELAGO (TV)
C.F. e Part. I.V.A.: 03593590262
Telefono e fax: 0423451577 - 0423452853
studioroncato@libero.it
triangolare.com

Studio Tecnico Conte & Pegorer
ingegneria civile e ambientale
Via Siora Andriana del Vescovo, 7 - 31100 TREVISO
e-mail: contepegorer@gmail.com - Sito web: www.contepegorer.it
tel. 0422.30.10.20 r.a. fax 0422.42.13.01

ing. Andrea Rigato
Via Sabbioni n. 3/a 35020 Maserà di Padova (Pd)
STUDIO in Vigonovo (Ve), via Padova n. 75
Tel. 340 5243135 Fax 178 6031589
e-mail: andrea.rigato1973@gmail.com
Tecnico competente in materia di acustica per la Regione del Veneto al n. 871