


- 1 ACCESSO ALL'IMPIANTO
- 2 PONTE SOLELEVATORE BONIFICA VEICOLI
- 3 DEPOSITO MOTORI
- 4 IMPIANTO MESSA IN SICUREZZA SERBATOI GAS
- 5 SCONTAGGIOME
- 6 COMPRESSORE
- 7 GRUPPO OSSIGENALIO

- USCITA DI SICUREZZA VERSO IL BASSO
- USCITA DI SICUREZZA ORIZZONTALE
- ILLUMINAZIONE DI EMERGENZA
- CASSETTA PRONTO SOCCORSO
- SIRENA DI ALLARME
- PULSANTE AD ACCESSO PROTETTO SCAFFO BT
- ESTINTORE PORTATILE A POLVERE
- ESTINTORE PORTATILE A CO2
- ESTINTORE CABELLATO A SCHIUMA
- PULSANTE DI EMERGENZA
- QUADRO ELETTRICO GENERALE
- CENTRO DI RACCOLTA IN CASO DI EMERGENZA

LEGENDA

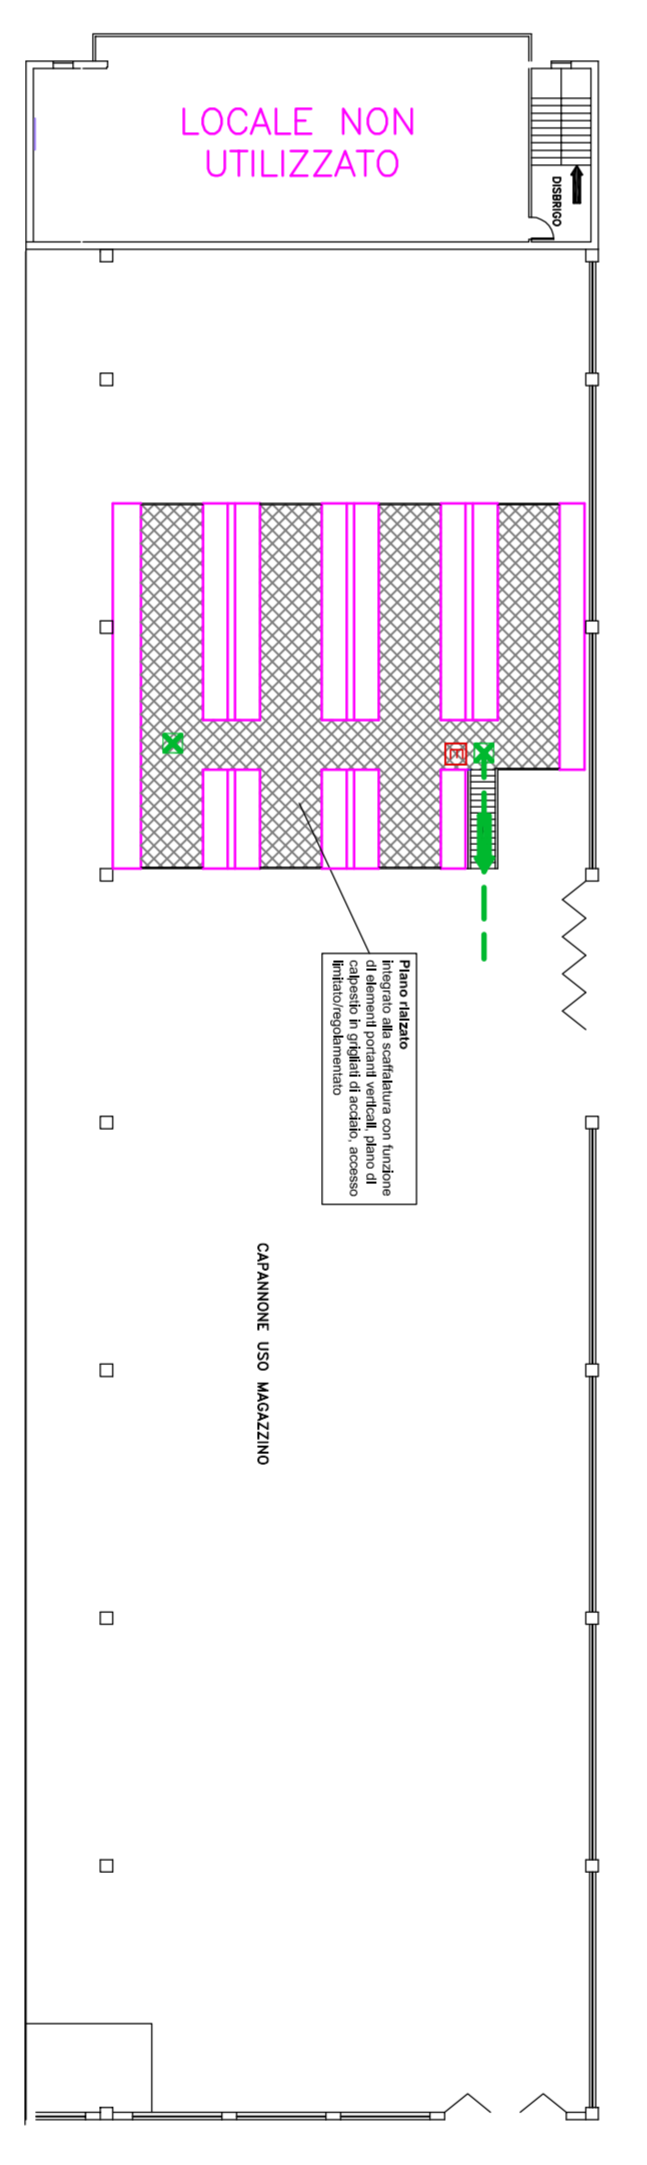

ESTRATTO DI MAPPA
CONFORME ALL'ORIGINALE DELL'UTE
COMUNE DI TREVIGNANO FOG. 21'
MAPP. N. 84 - 91 - 92 - 189 - 192 - 193
194 - 195 - 198 - 209 - 227 - 255

COMUNE DI TREVIGNANO
PROVINCIA DI TREVISO

RICHIESTA VARIANTE
NON SOSTANZIALE

AutORIZZAZIONE D.D.P. 330/2010 del 29/07/2010

Ditta: AUTODEMOLIZIONI MINELLO di Righetto s.r.l.
Sede di
Via Piavesella, 1 - Trevignano (TV)

TITOLO DEL DISERNO
PLANIMETRIA IMPIANTO
Planimetria generale

COMITENTE
AUTODEMOLIZIONI MINELLO di Righetto s.r.l.

PRIMA DEL COMMITENTE

SCALE DEL DISERNO
1: _____

FILE
ESAMINELLO/ROHETTO/impianto

DATA
Luglio 2015

AGGIORNAMENTO

TAV. NR.
U.1

Il progettista
ing. Italo Tiziani

basi S.R.L.
via Masotti del lavoro, 20/C - 33083 - vilpiano di Chiore (PN) - tel. 0434/433945 - fax 0434/430113 - email: info@basi.it

ORDINE DIPECIA INGEGNERIE
PROVINCIA DI TREVISO
Italo Tiziani
Cofe e Amministratore