


SVILUPPO PLANIMETRICO

scala 1200

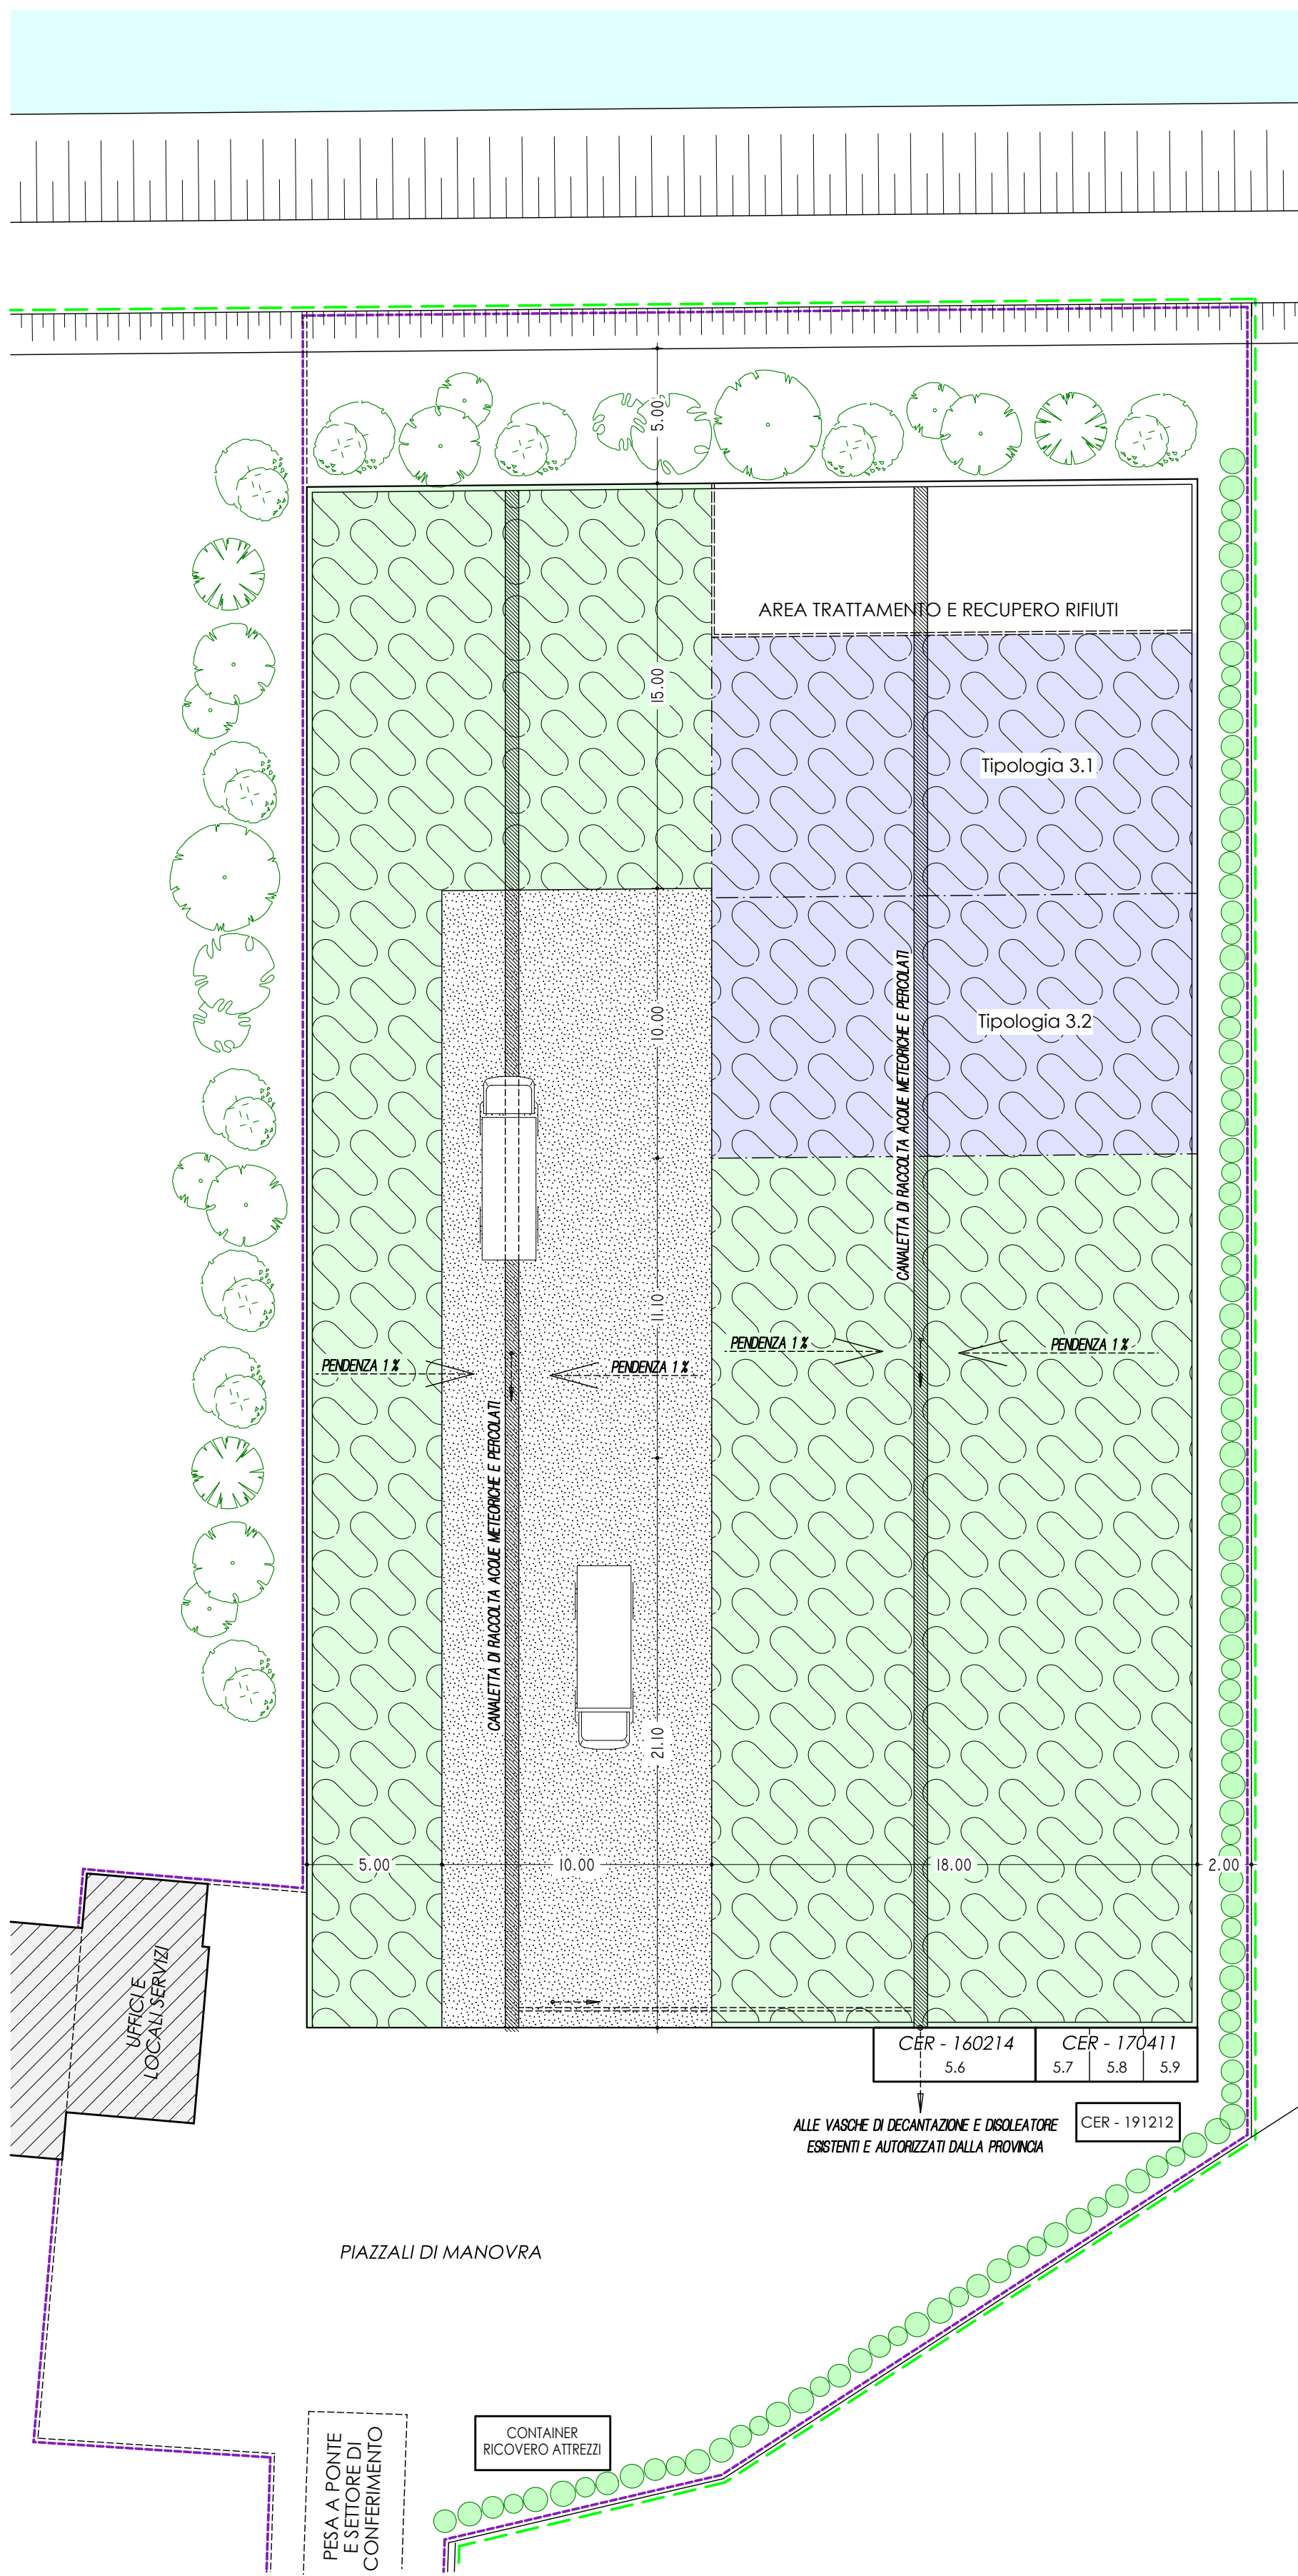


LEGENDA

- PESCA A PONTE E SETTORE DI CONFERIMENTO
- CONFINE DI PROPRIETA' DELIMITATA DA RECONIZIONE
- AREA IMPIANTO DI RECUPERO
- AREA STOCCAGGIO E TRATTAMENTO RIFIUTI IN ENTRATA Tipologie 3.1 e 3.2
- AREA STOCCAGGIO MATERIA PRIMA SECONDARIA DA ATTIVITA' DI RECUPERO
- CER 160214 AREA STOCCAGGIO RIFIUTI TIPOLOGIA 5.6 (solo R13)
- CER 170411 AREA STOCCAGGIO RIFIUTI TIPOLOGIE 5.7 - 5.8 - 5.9 (solo R13)
- AREA STOCCAGGIO RIFIUTI (compresi materiali misti) PRODOTTI DAL TRATTAMENTO MECCANICO DEI RIFIUTI DIVERSI DA QUELLI DI CUI ALLA VOCE 191211


ESTRATTO P.I. - Tav. 3

scala 12000

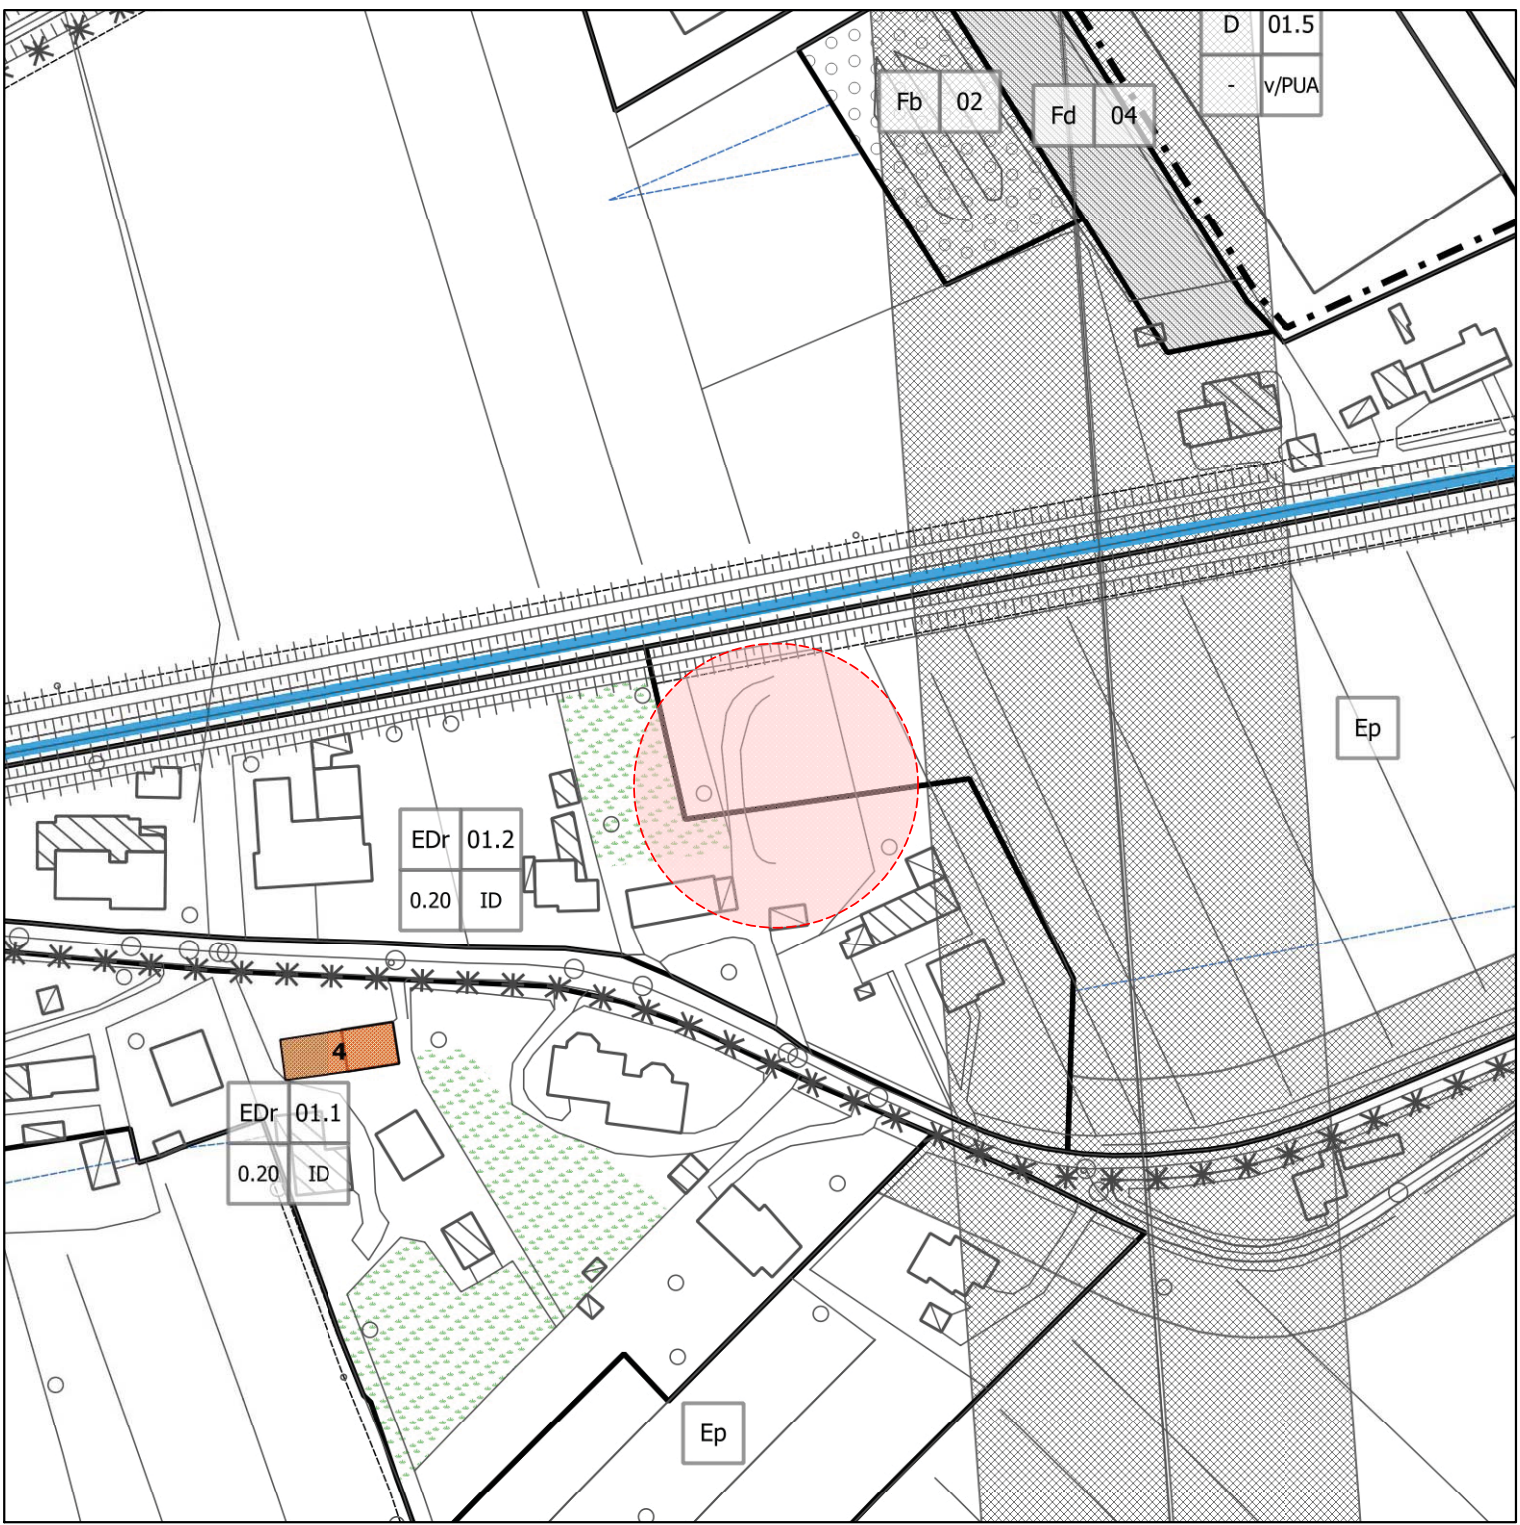


ESTRATTO MAPPA

scala 12000

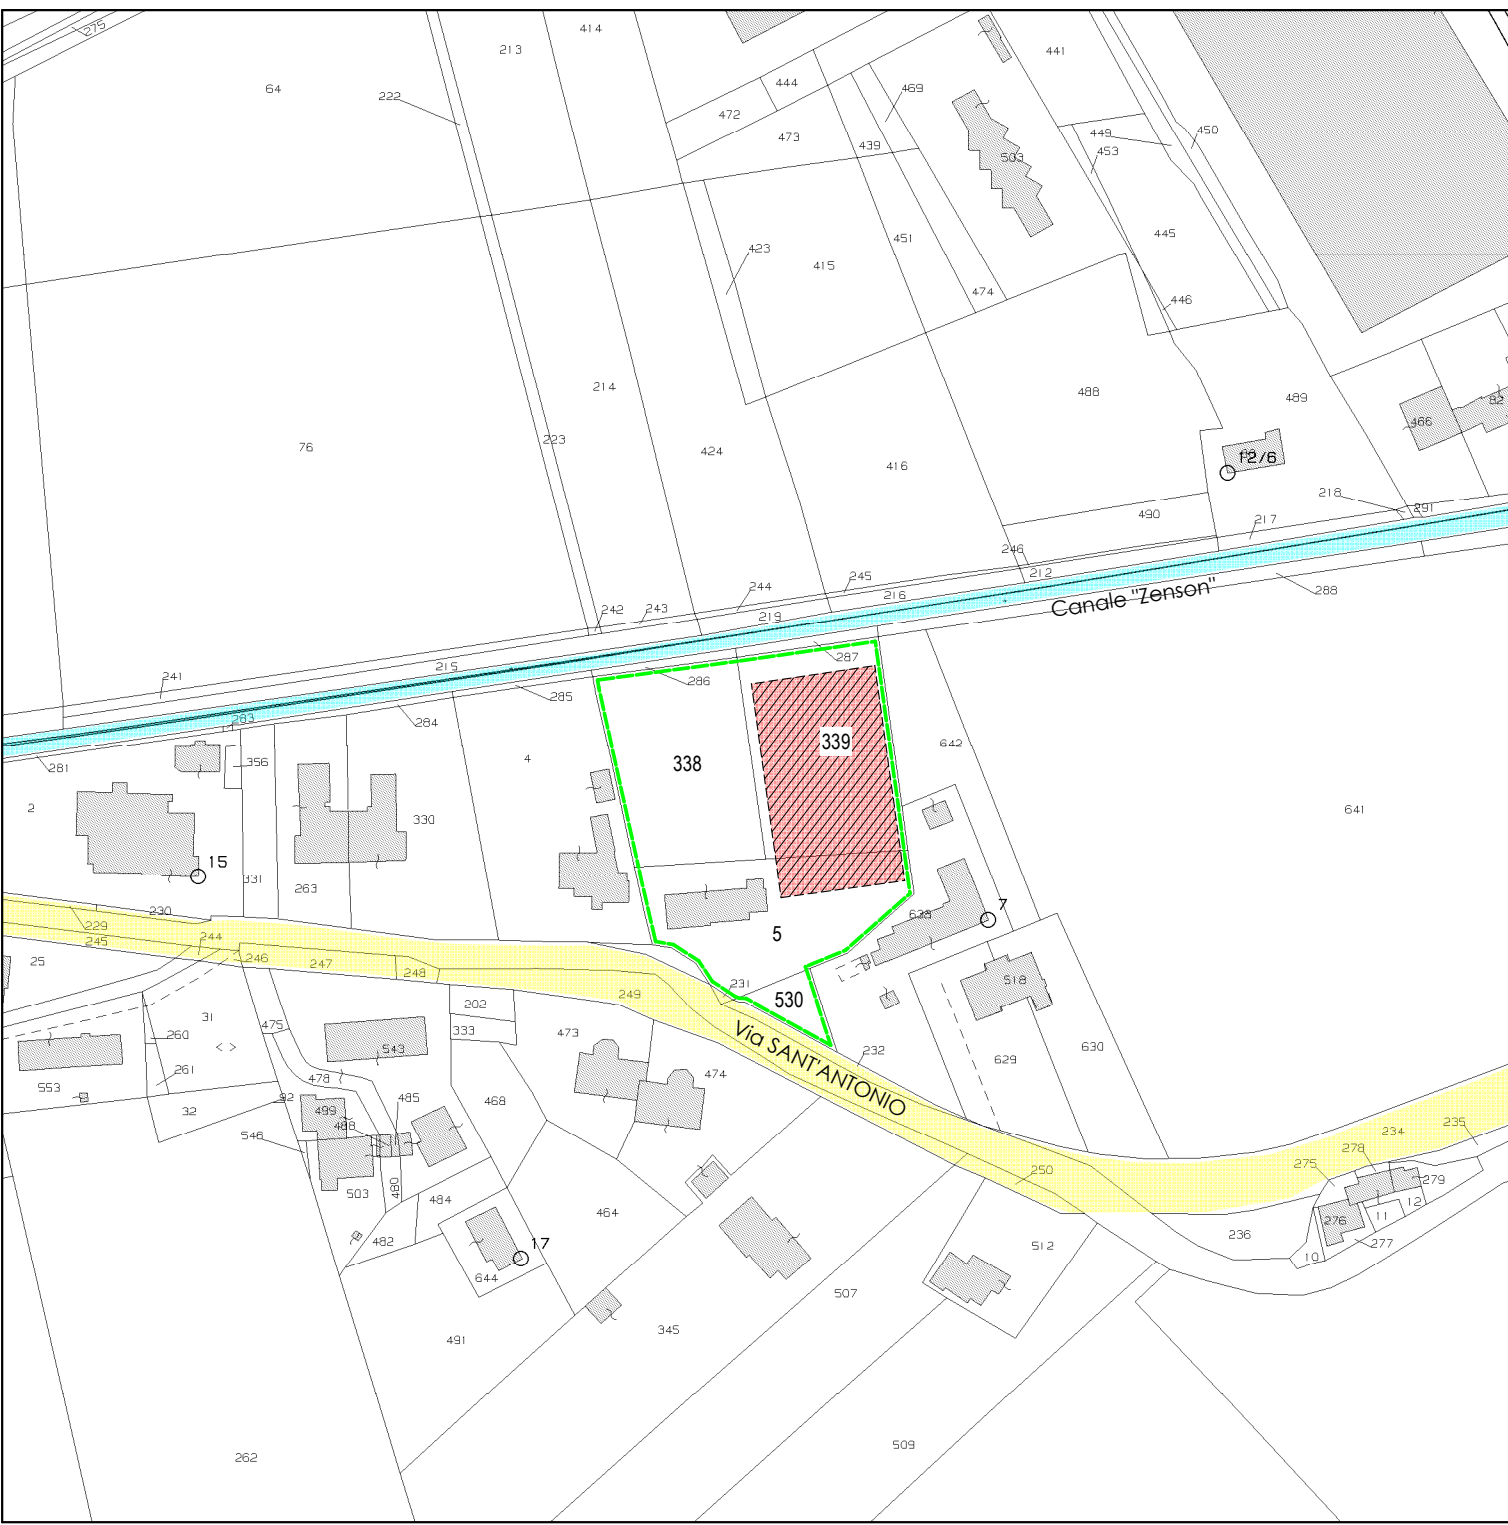

Provincia di **TREVISO**
Comune di **ZENSON DI PIAVE**
Foglio 07 - Mappali 5-339-530

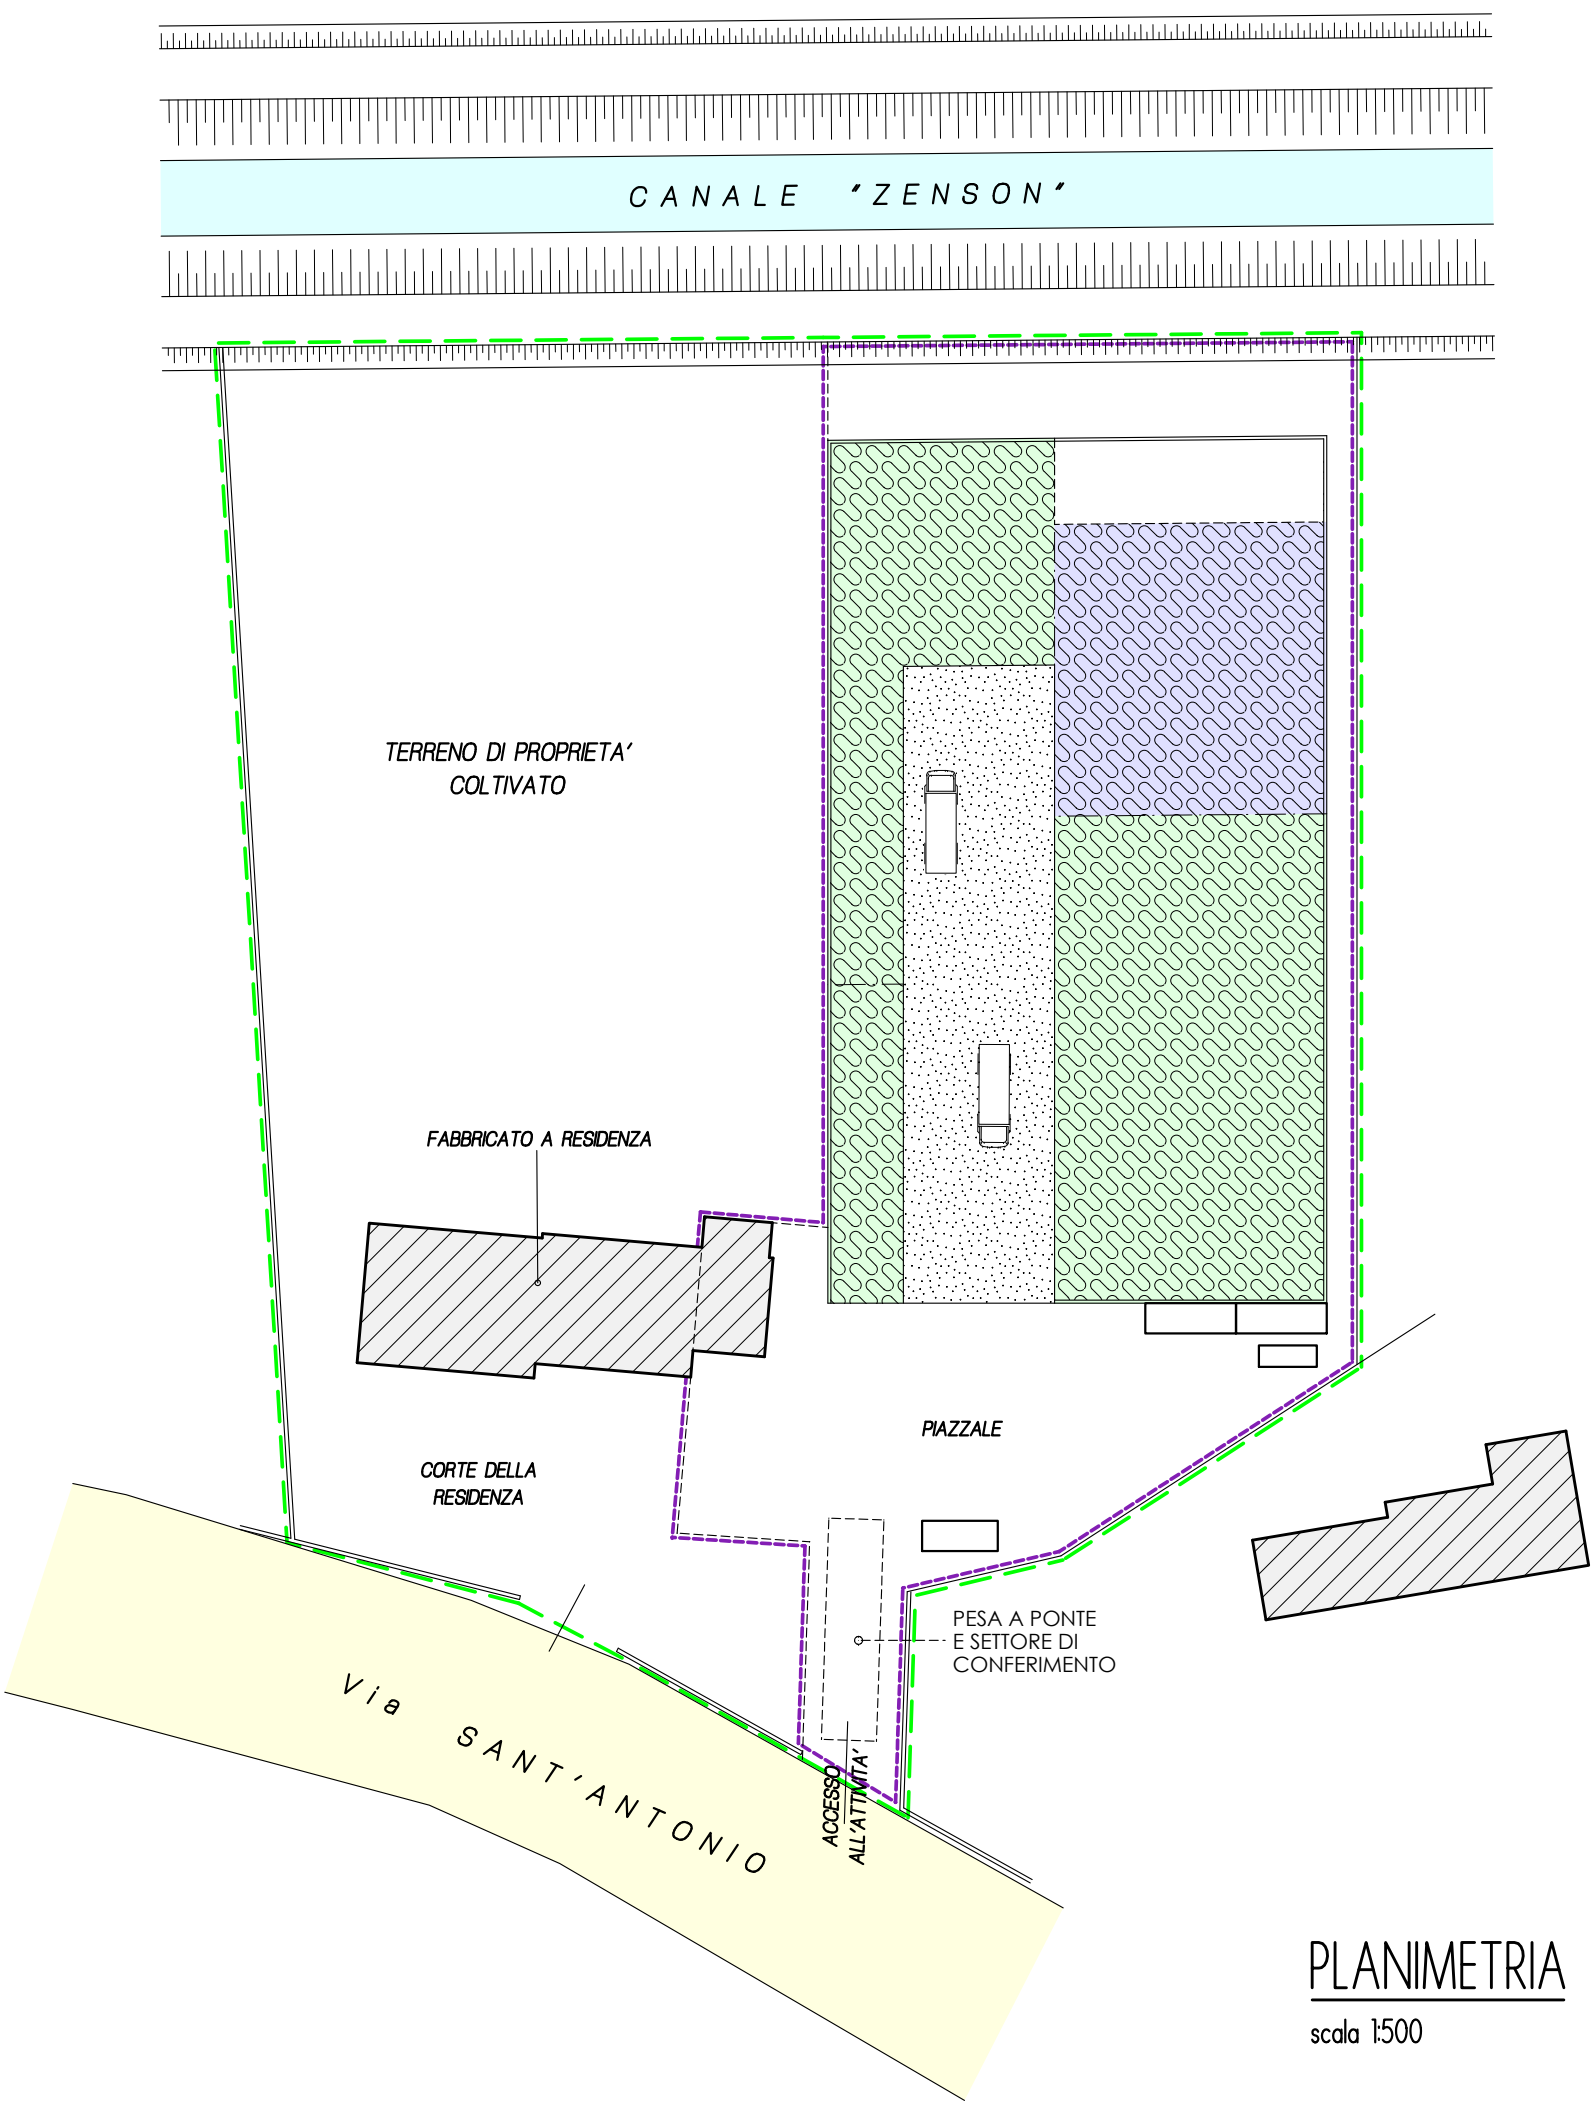

PLANIMETRIA

scala 1500

Comune di **ZENSON DI PIAVE**

Provincia di **TREVISO**

Studio Tecnico Geometra Tiziano Boccaletto		via Sant'Antonio, 13/a 31050 Zenson di Piave (TV)	n.c.f. BCC TZN 68L18 L4070 p.i. 03096850262	Il tecnico
Tav.	Committente : BARBIERI Guido COMMERCIO ROTTAMI METALLICI E FERROSI 31050 ZENSON DI PIAVE (TV) Via S. Antonio, 14 c.f. B98 GDU 54008 F332L - p.i. 03001860265			Il committente
01		Oggetto : VERIFICA DI ASSOGETTABILITA' ALLA VIA ART. 13 LR 4/76 LAY-OUT IMPIANTISTICO		
Data	DICEMBRE 2018	Scala	Varie	File