




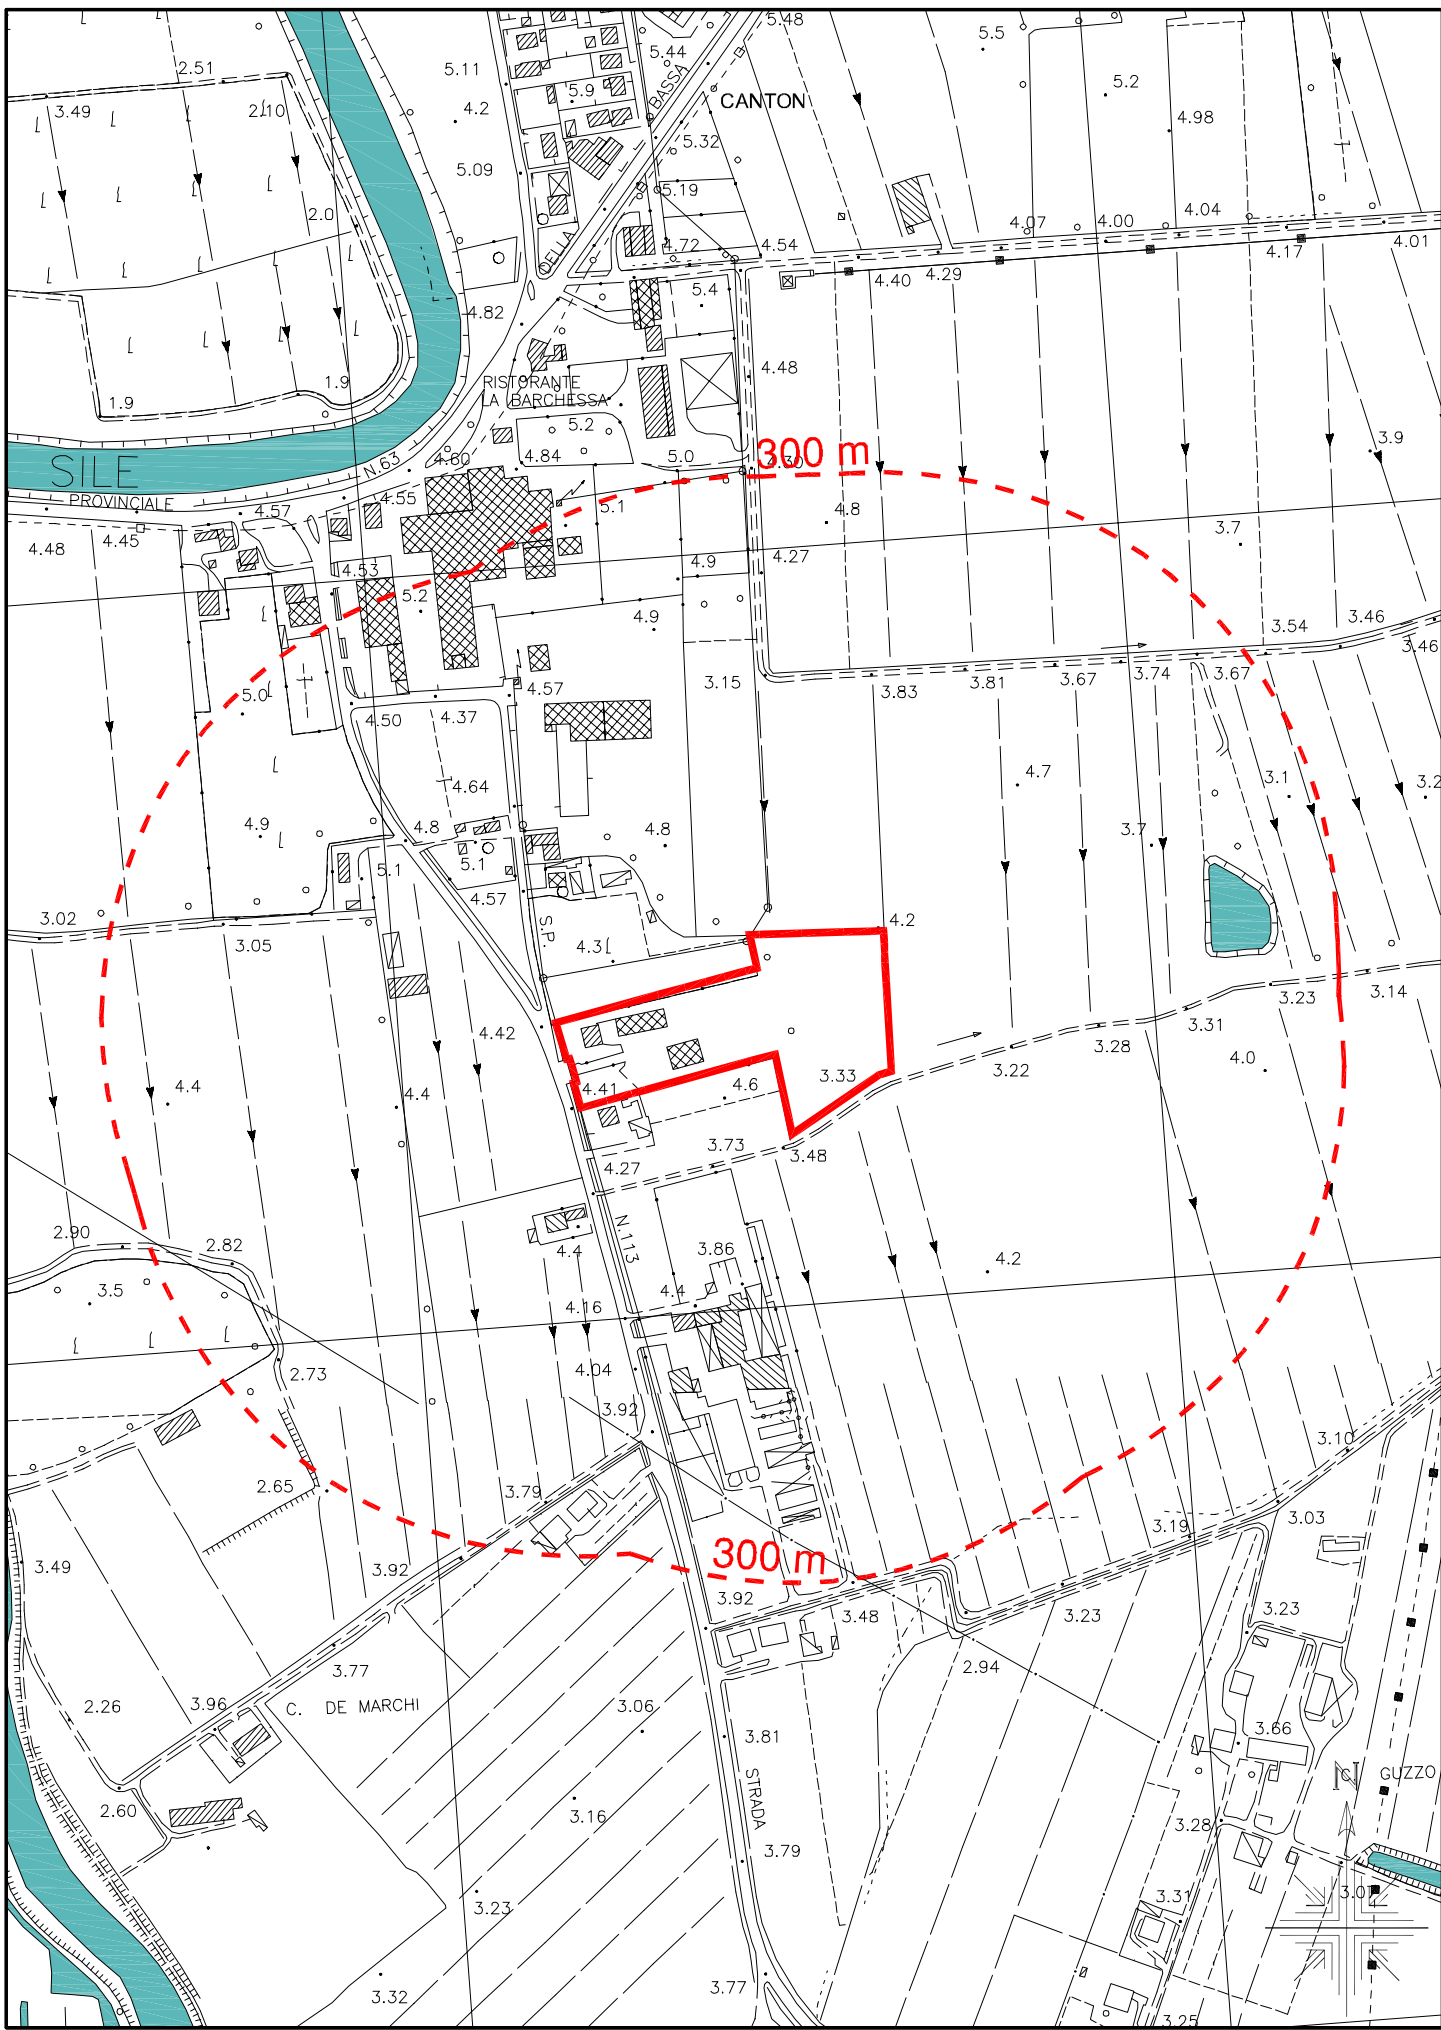


CARTA TECNICA REGIONALE (C.T.R.)
Scala 1:5.000

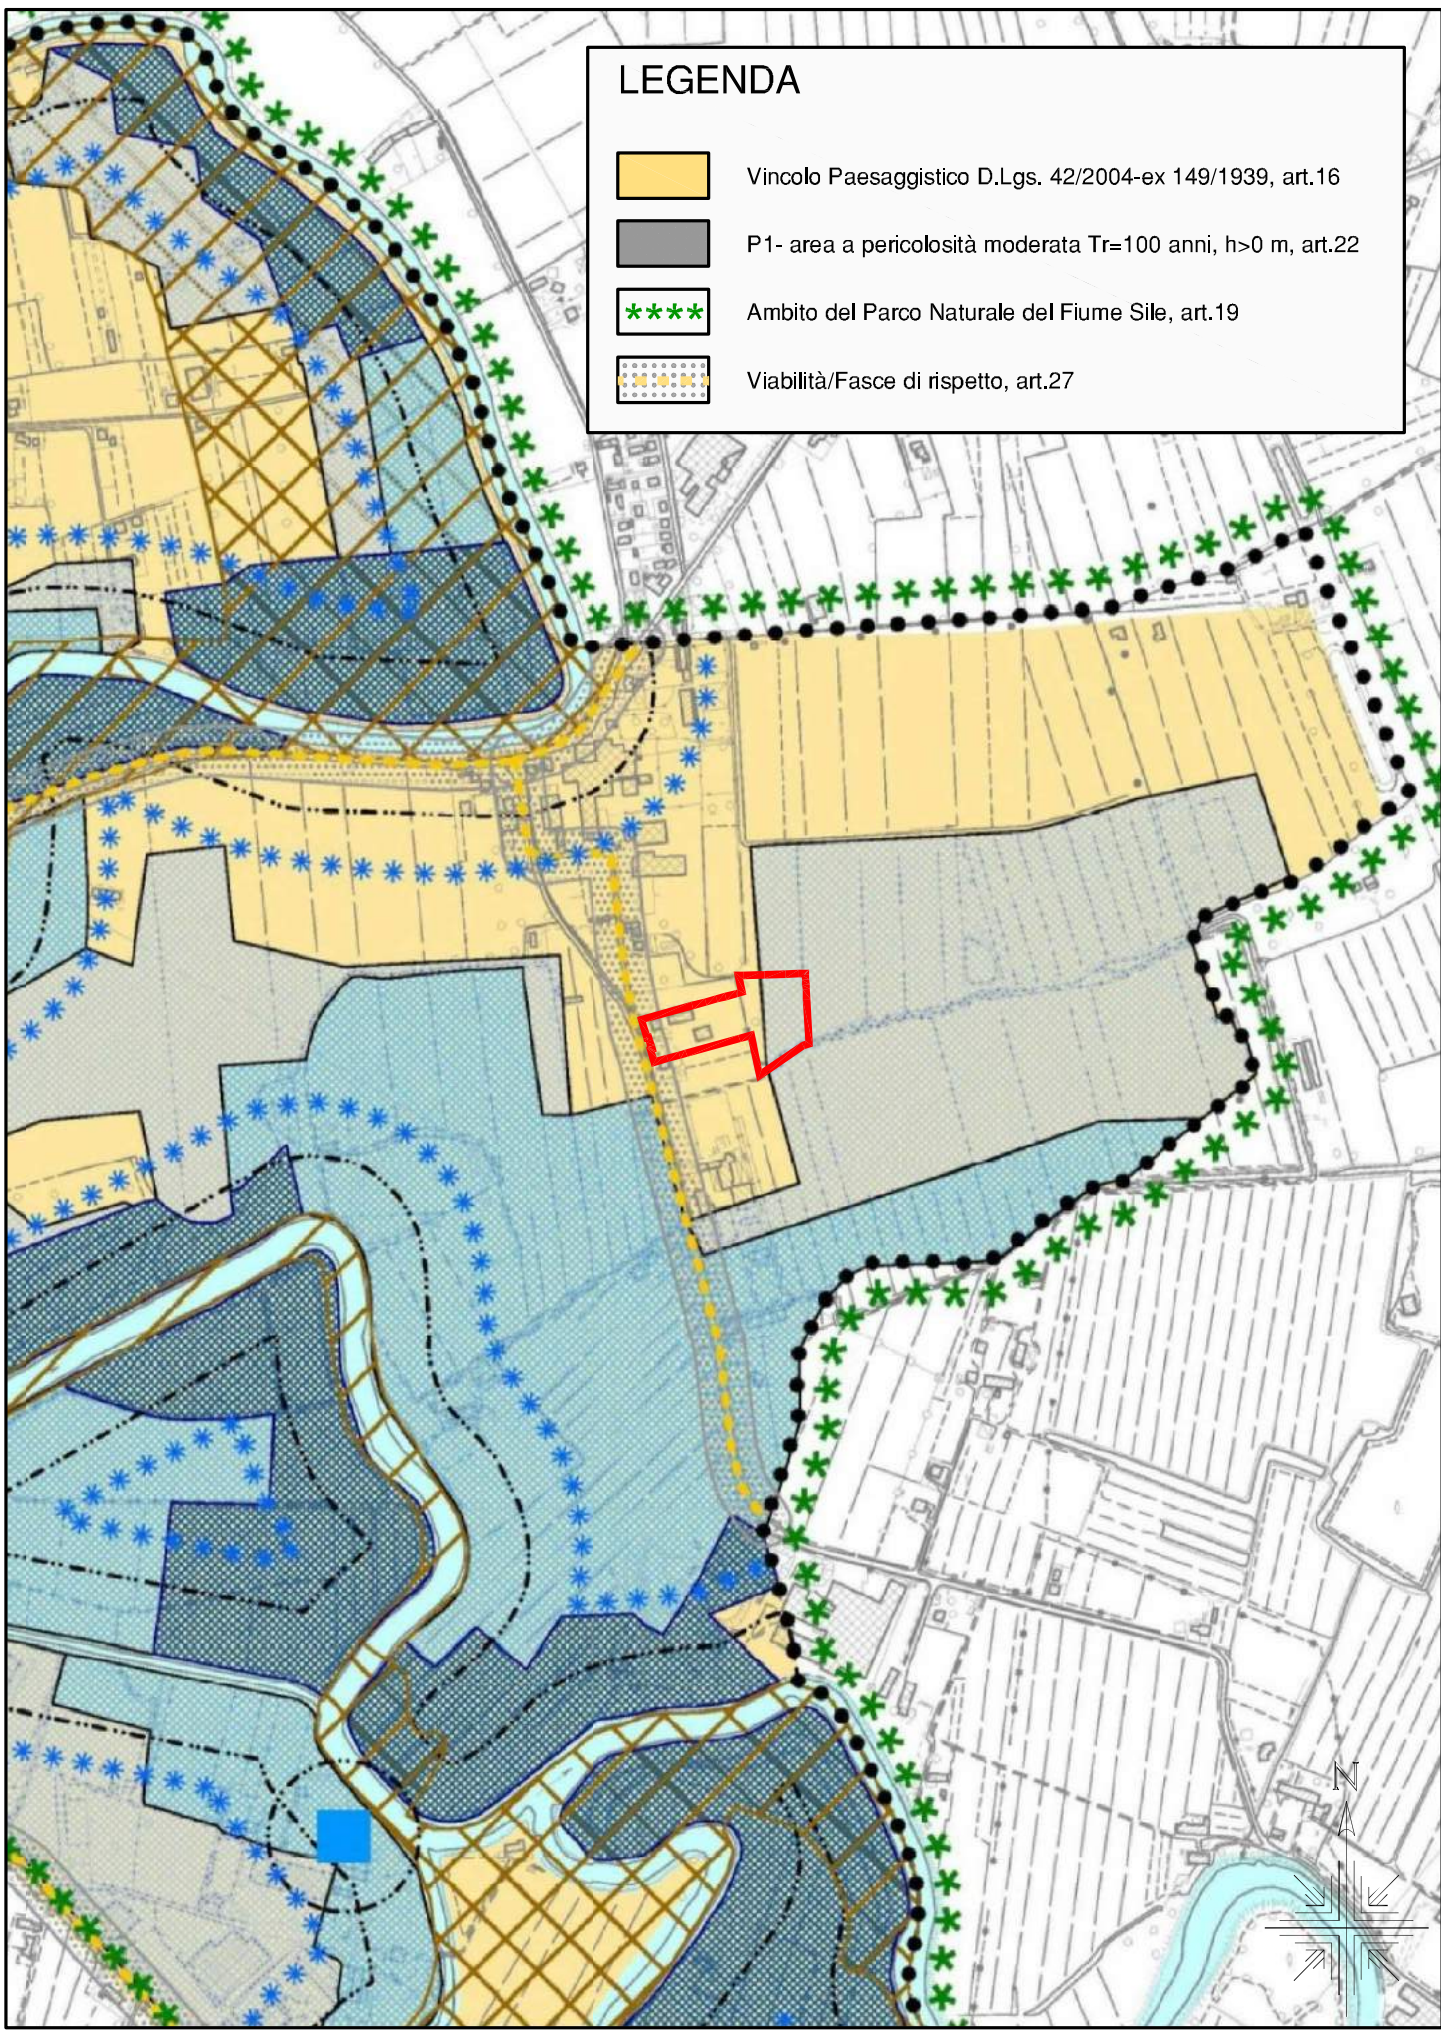


PIANO DI ASSETTO DEL TERRITORIO (P.A.T.)
TAV. 10.1: Carta dei vincoli e della Pianificazione Territoriale - Scala 1:10.000

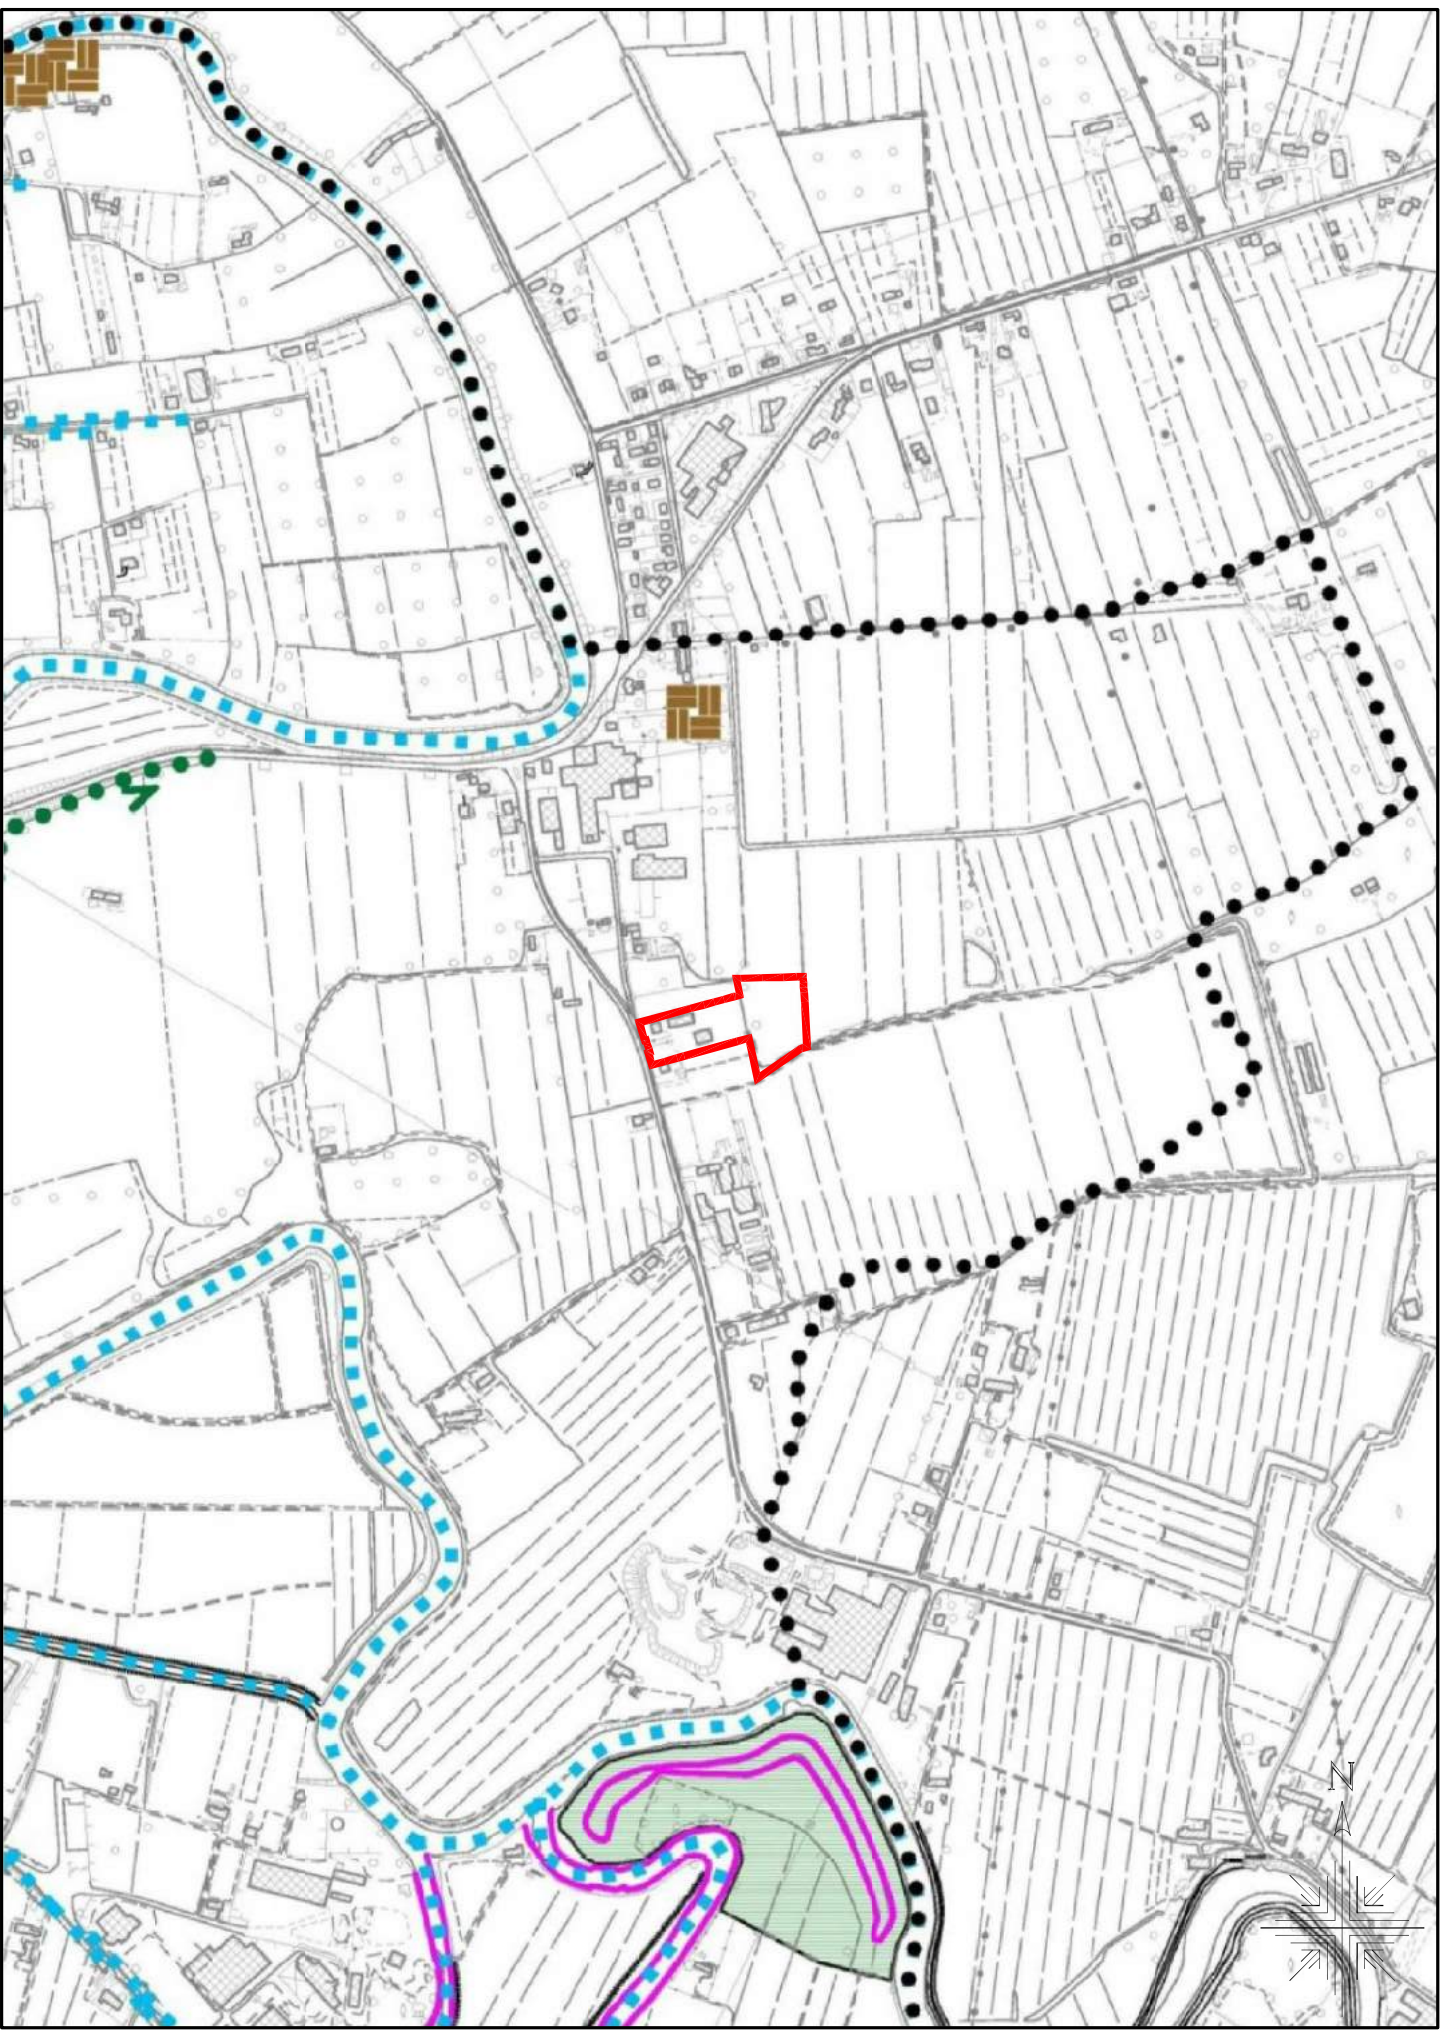


PIANO DI ASSETTO DEL TERRITORIO (P.A.T.)
TAV. 10.2: Carta delle Invarianti - Scala 1:10.000

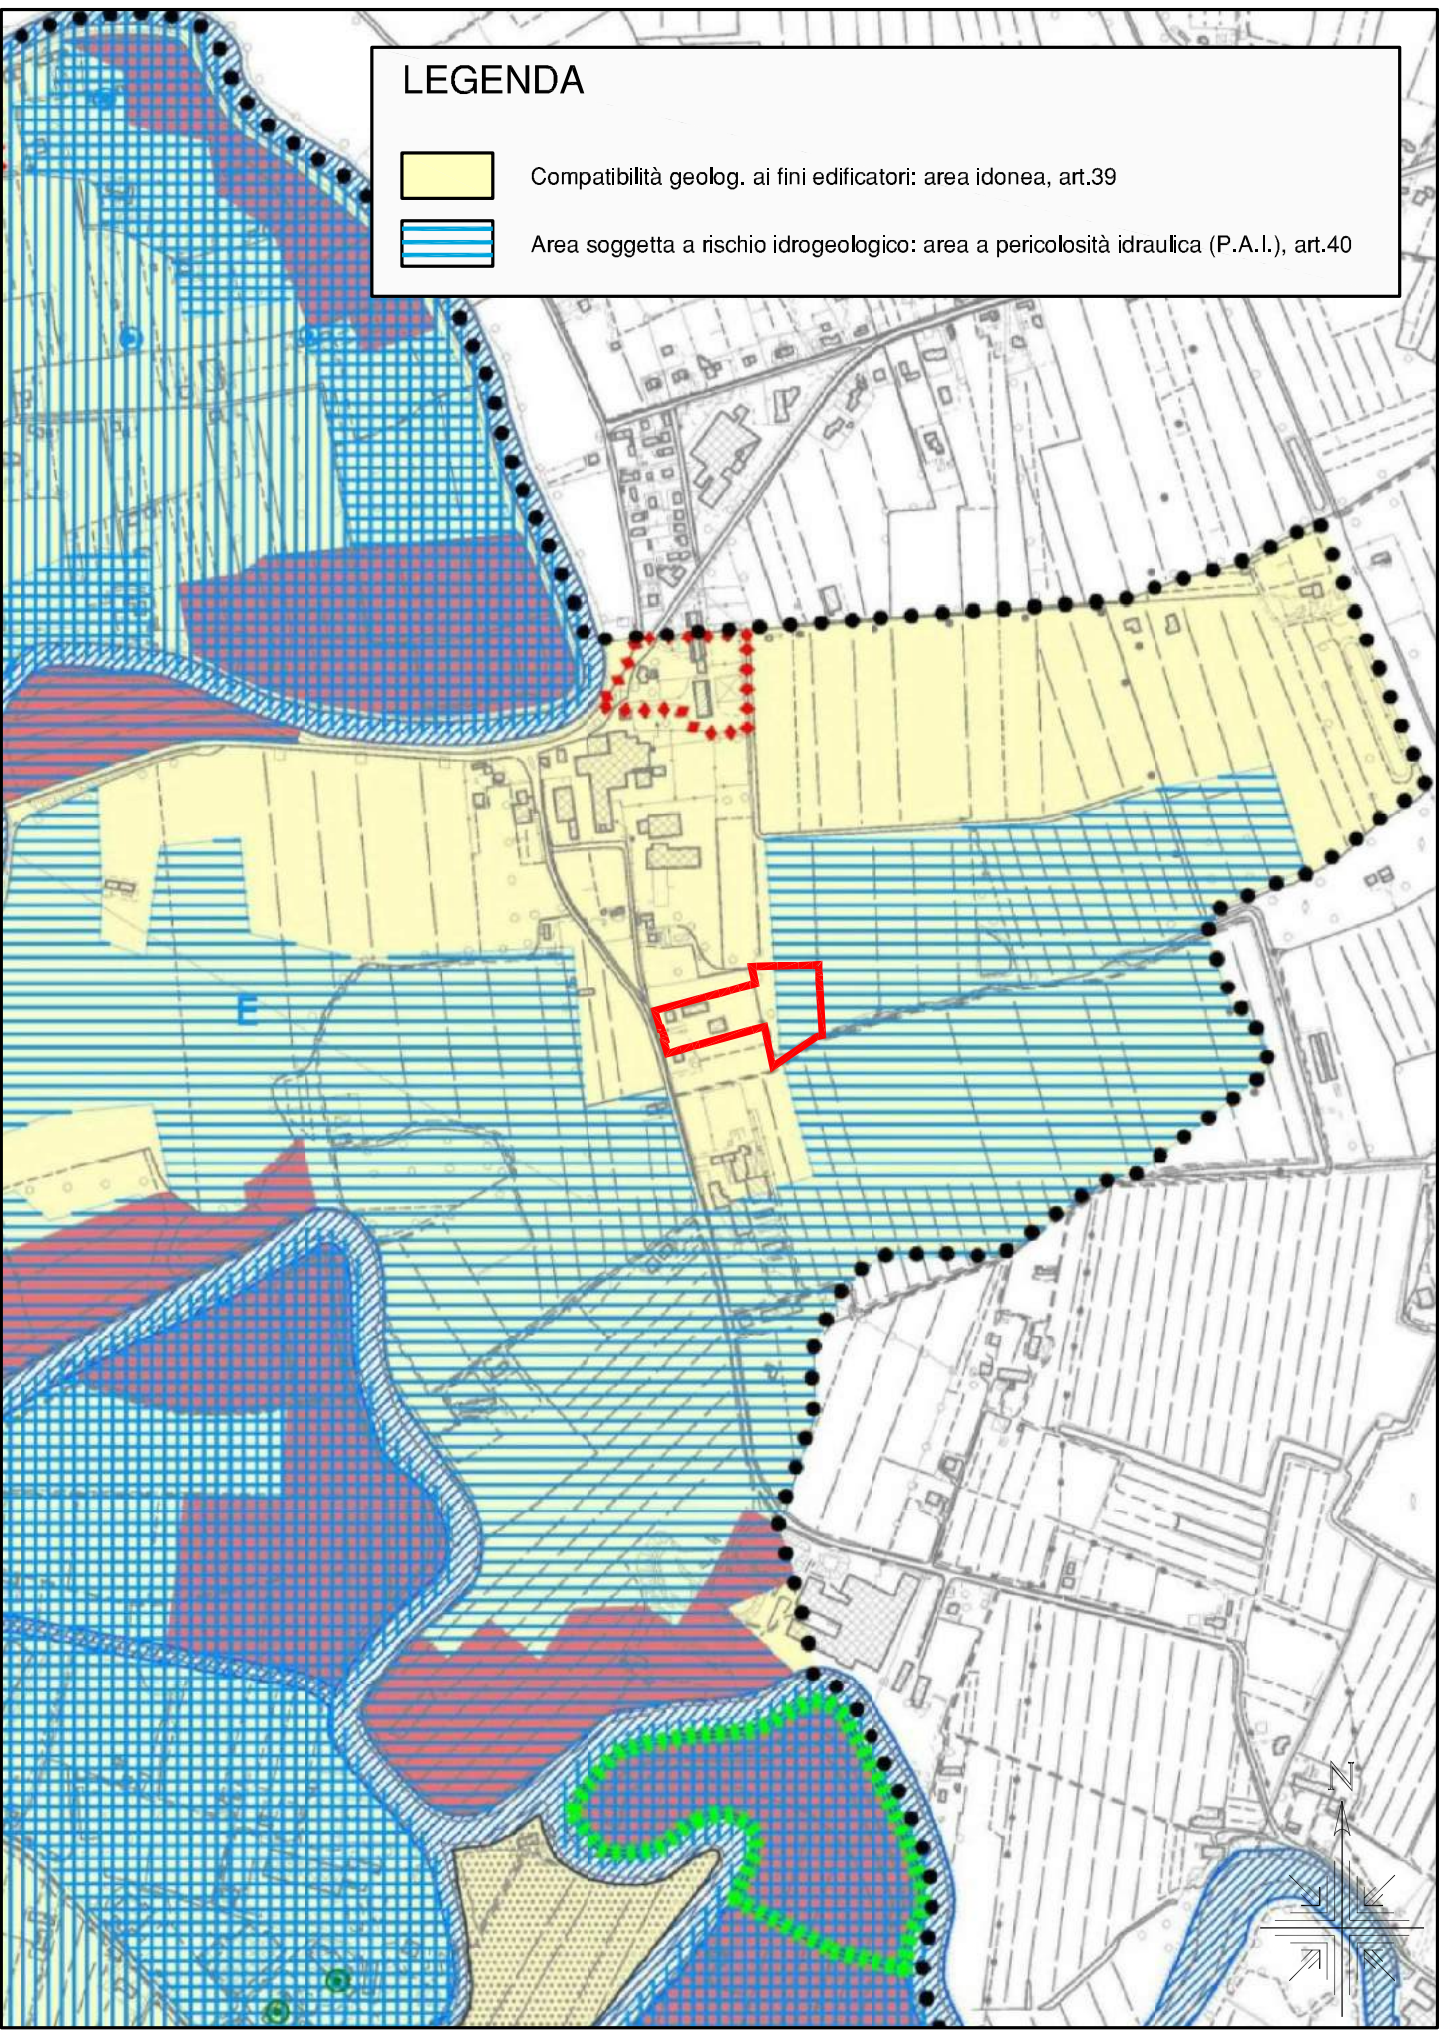


PIANO DI ASSETTO DEL TERRITORIO (P.A.T.)
TAV. 10.3: Carta delle Fragilità - Scala 1:10.000

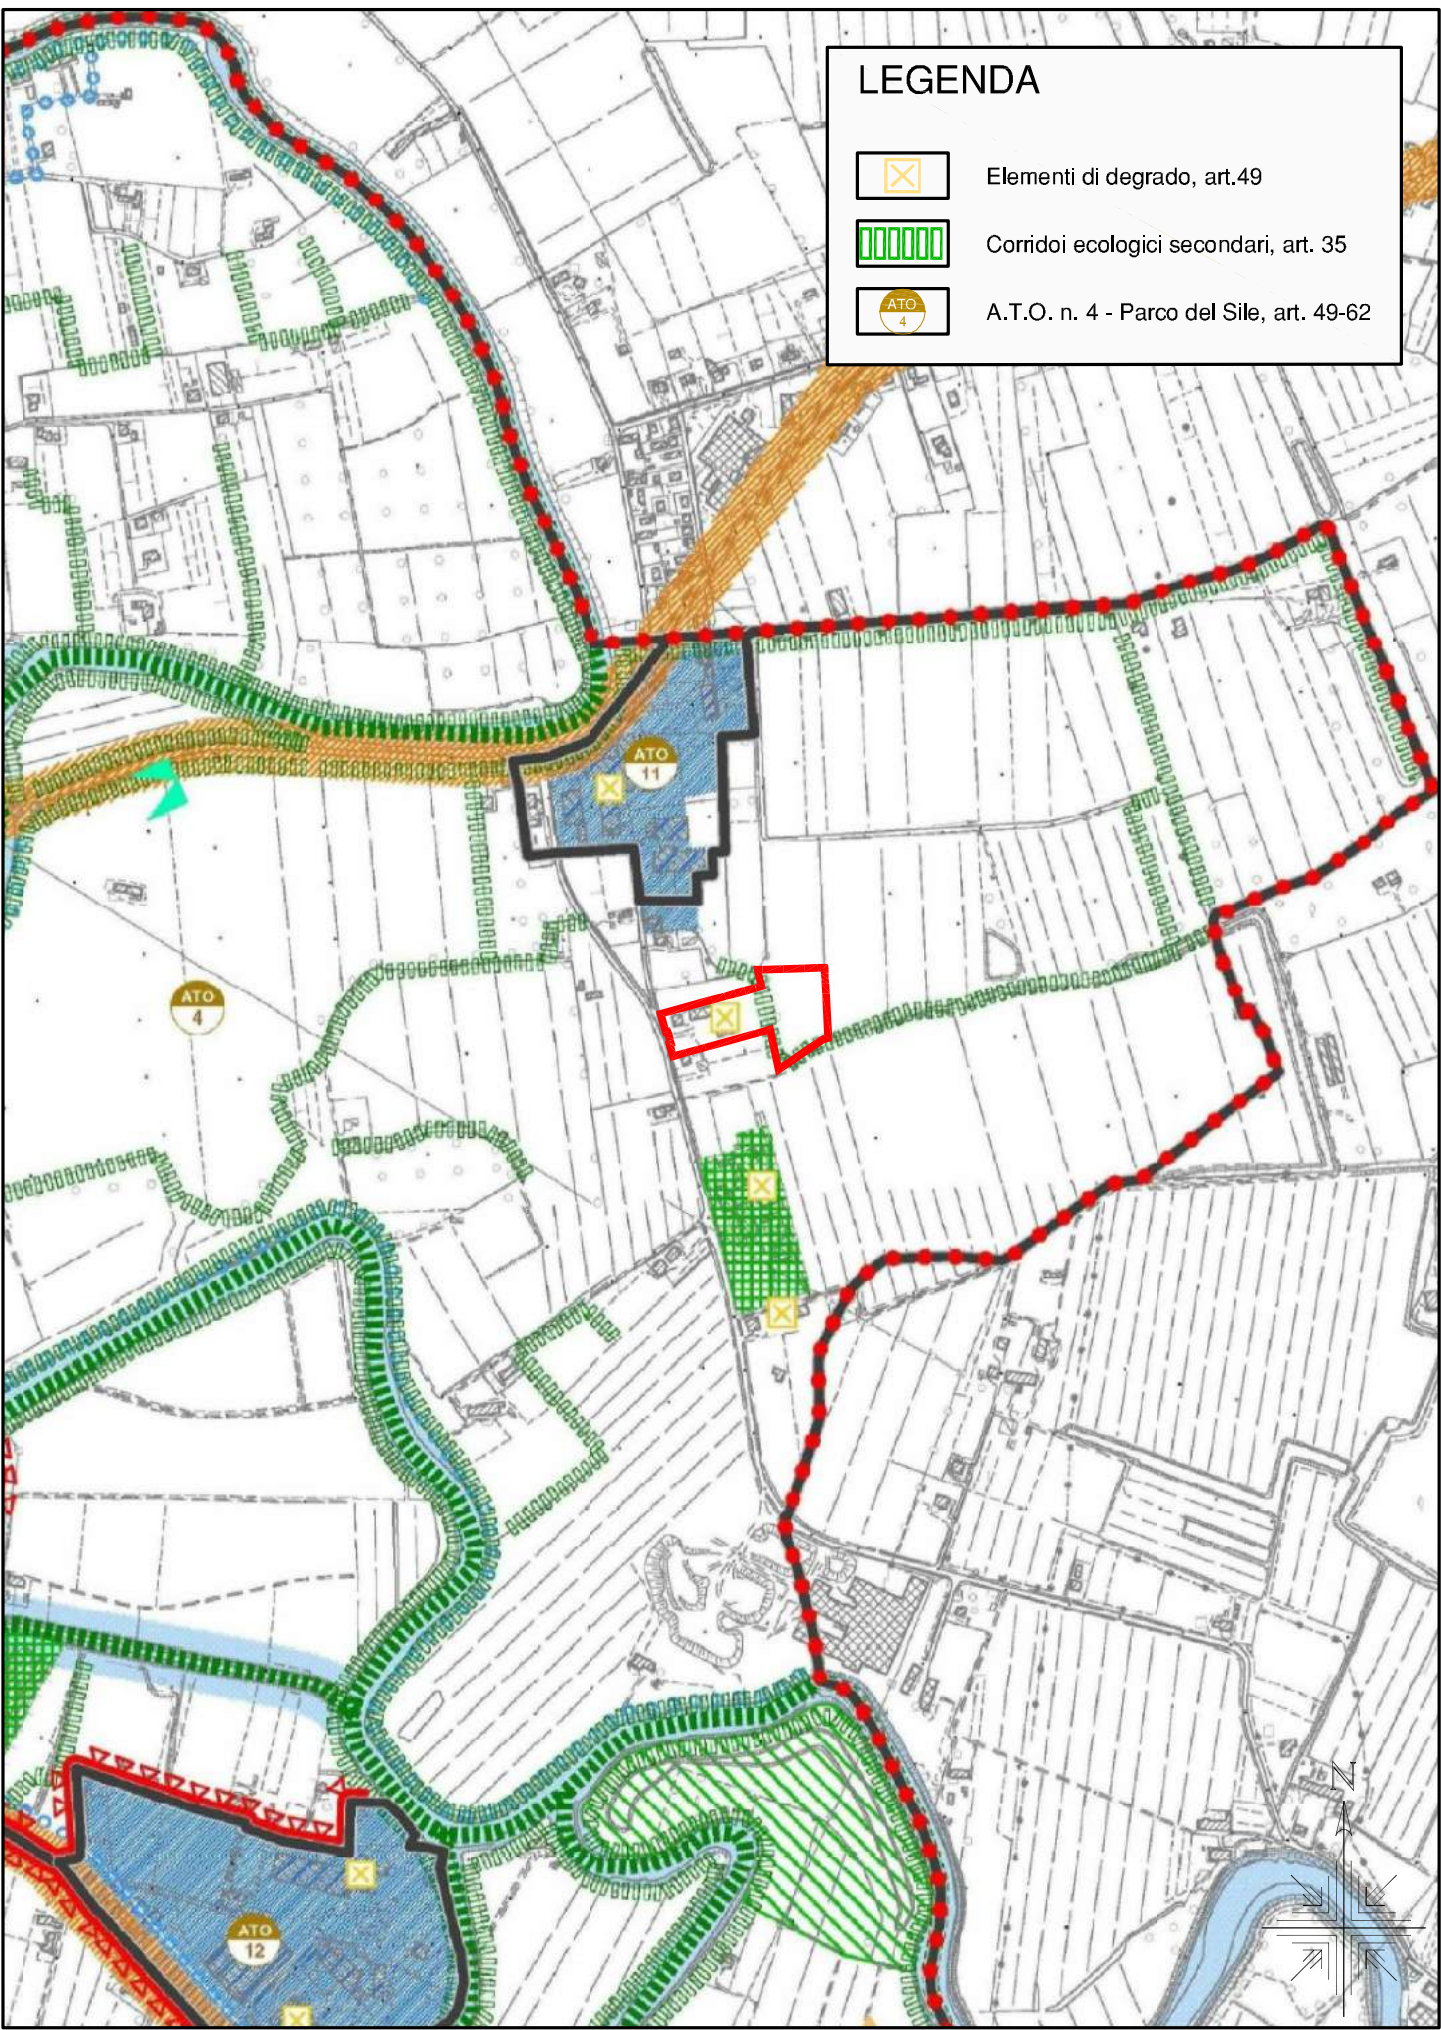


PIANO DI ASSETTO DEL TERRITORIO (P.A.T.)
TAV. 10.4: Carta della Trasformabilità - Scala 1:10.000

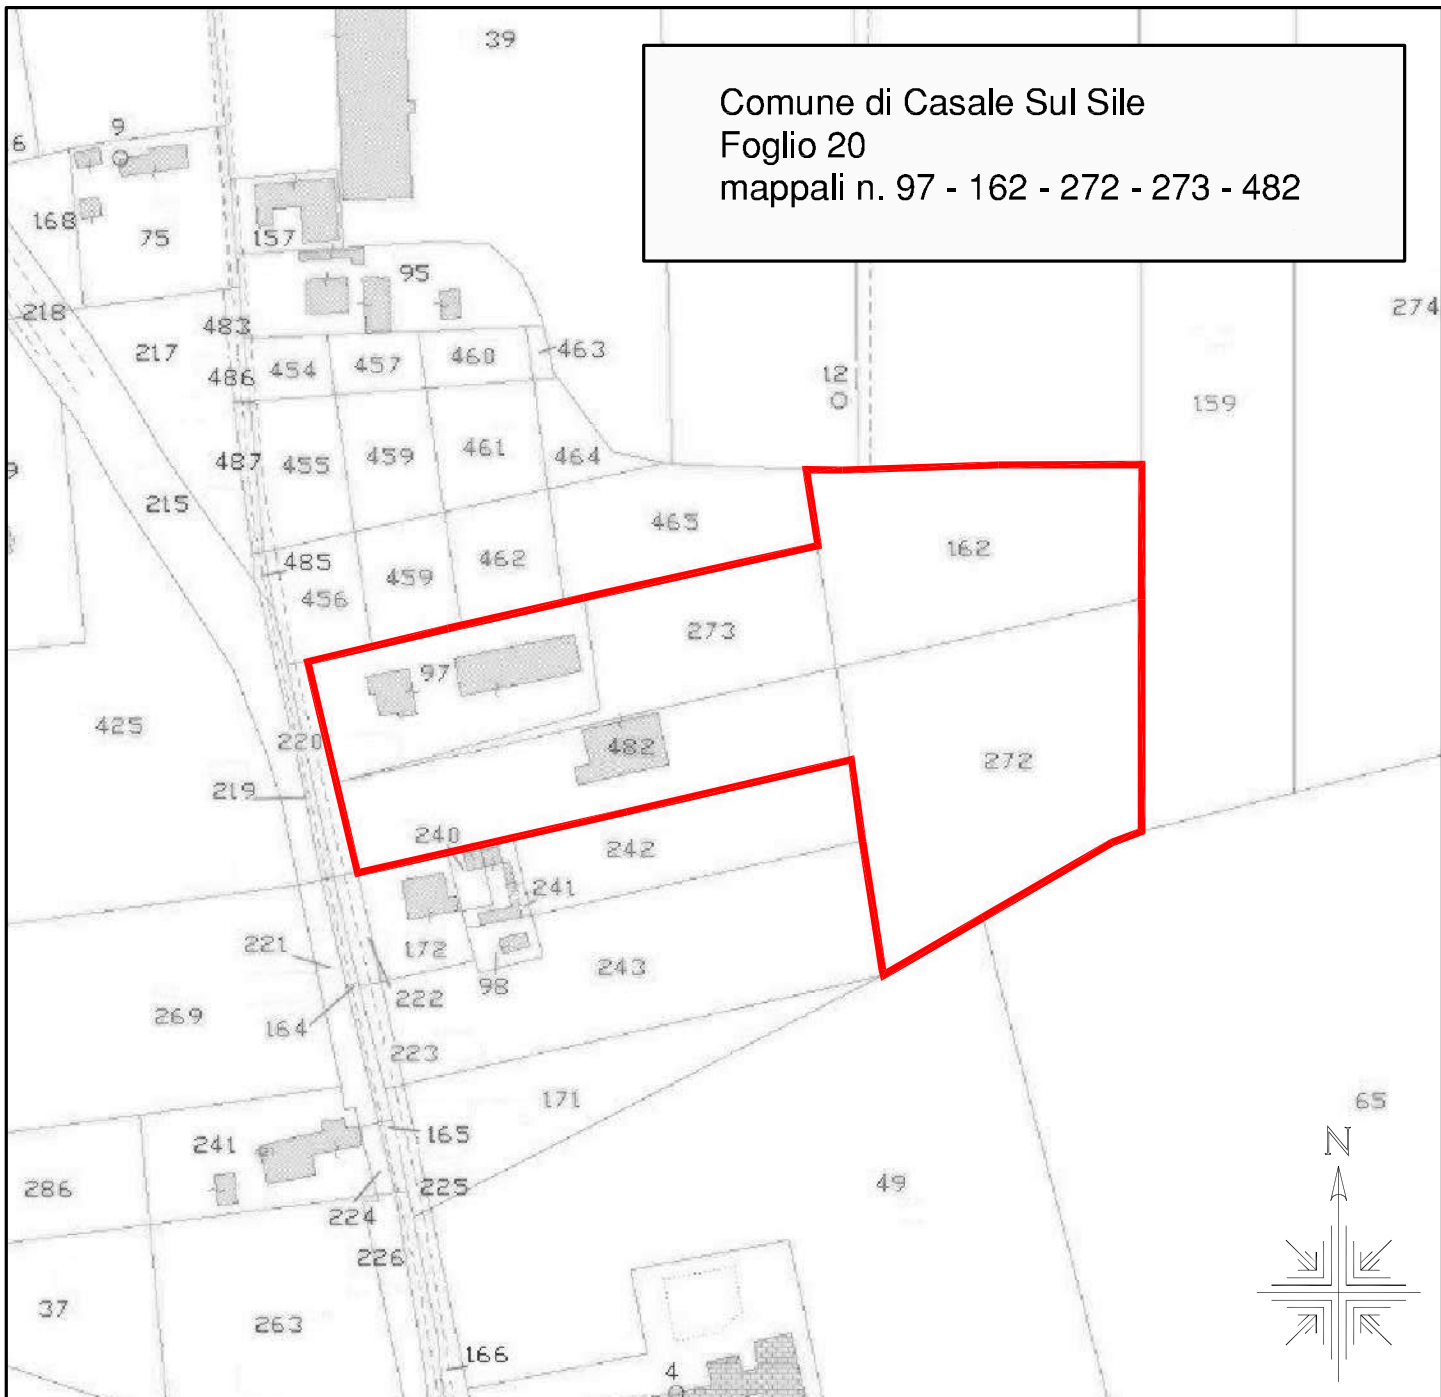


ESTRATTO CATASTALE
Scala 1:2.000

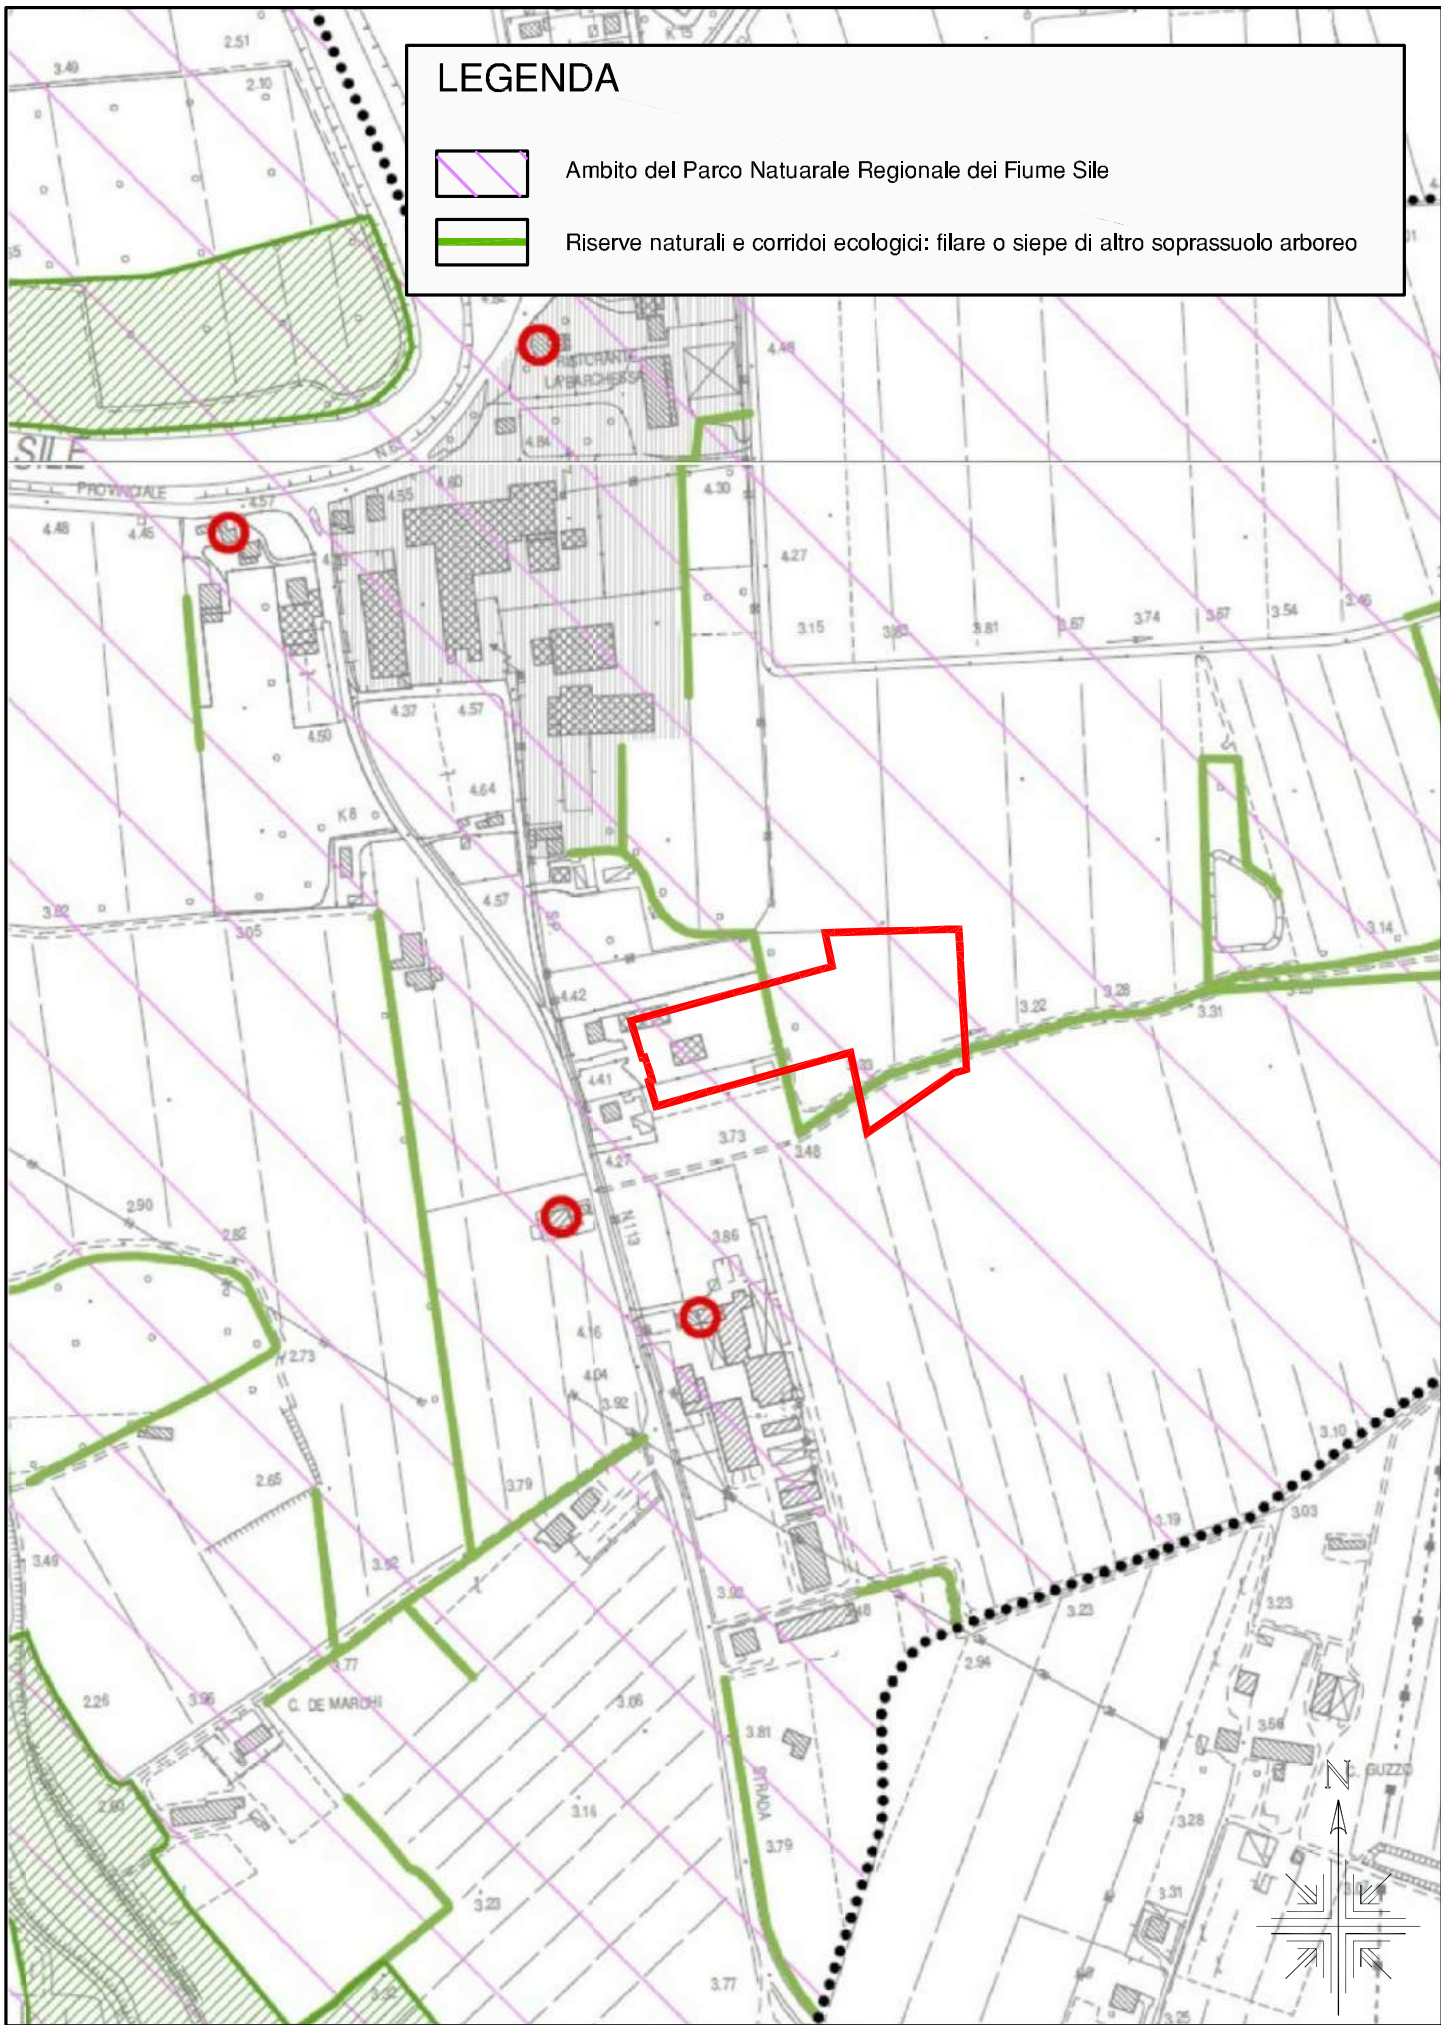

PIANO DEGLI INTERVENTI (P.I.)
TAV. 6bis: ADEGUAMENTO AL PIANO AMBIENTALE DEL FIUME SILE - Scala 1:5.000

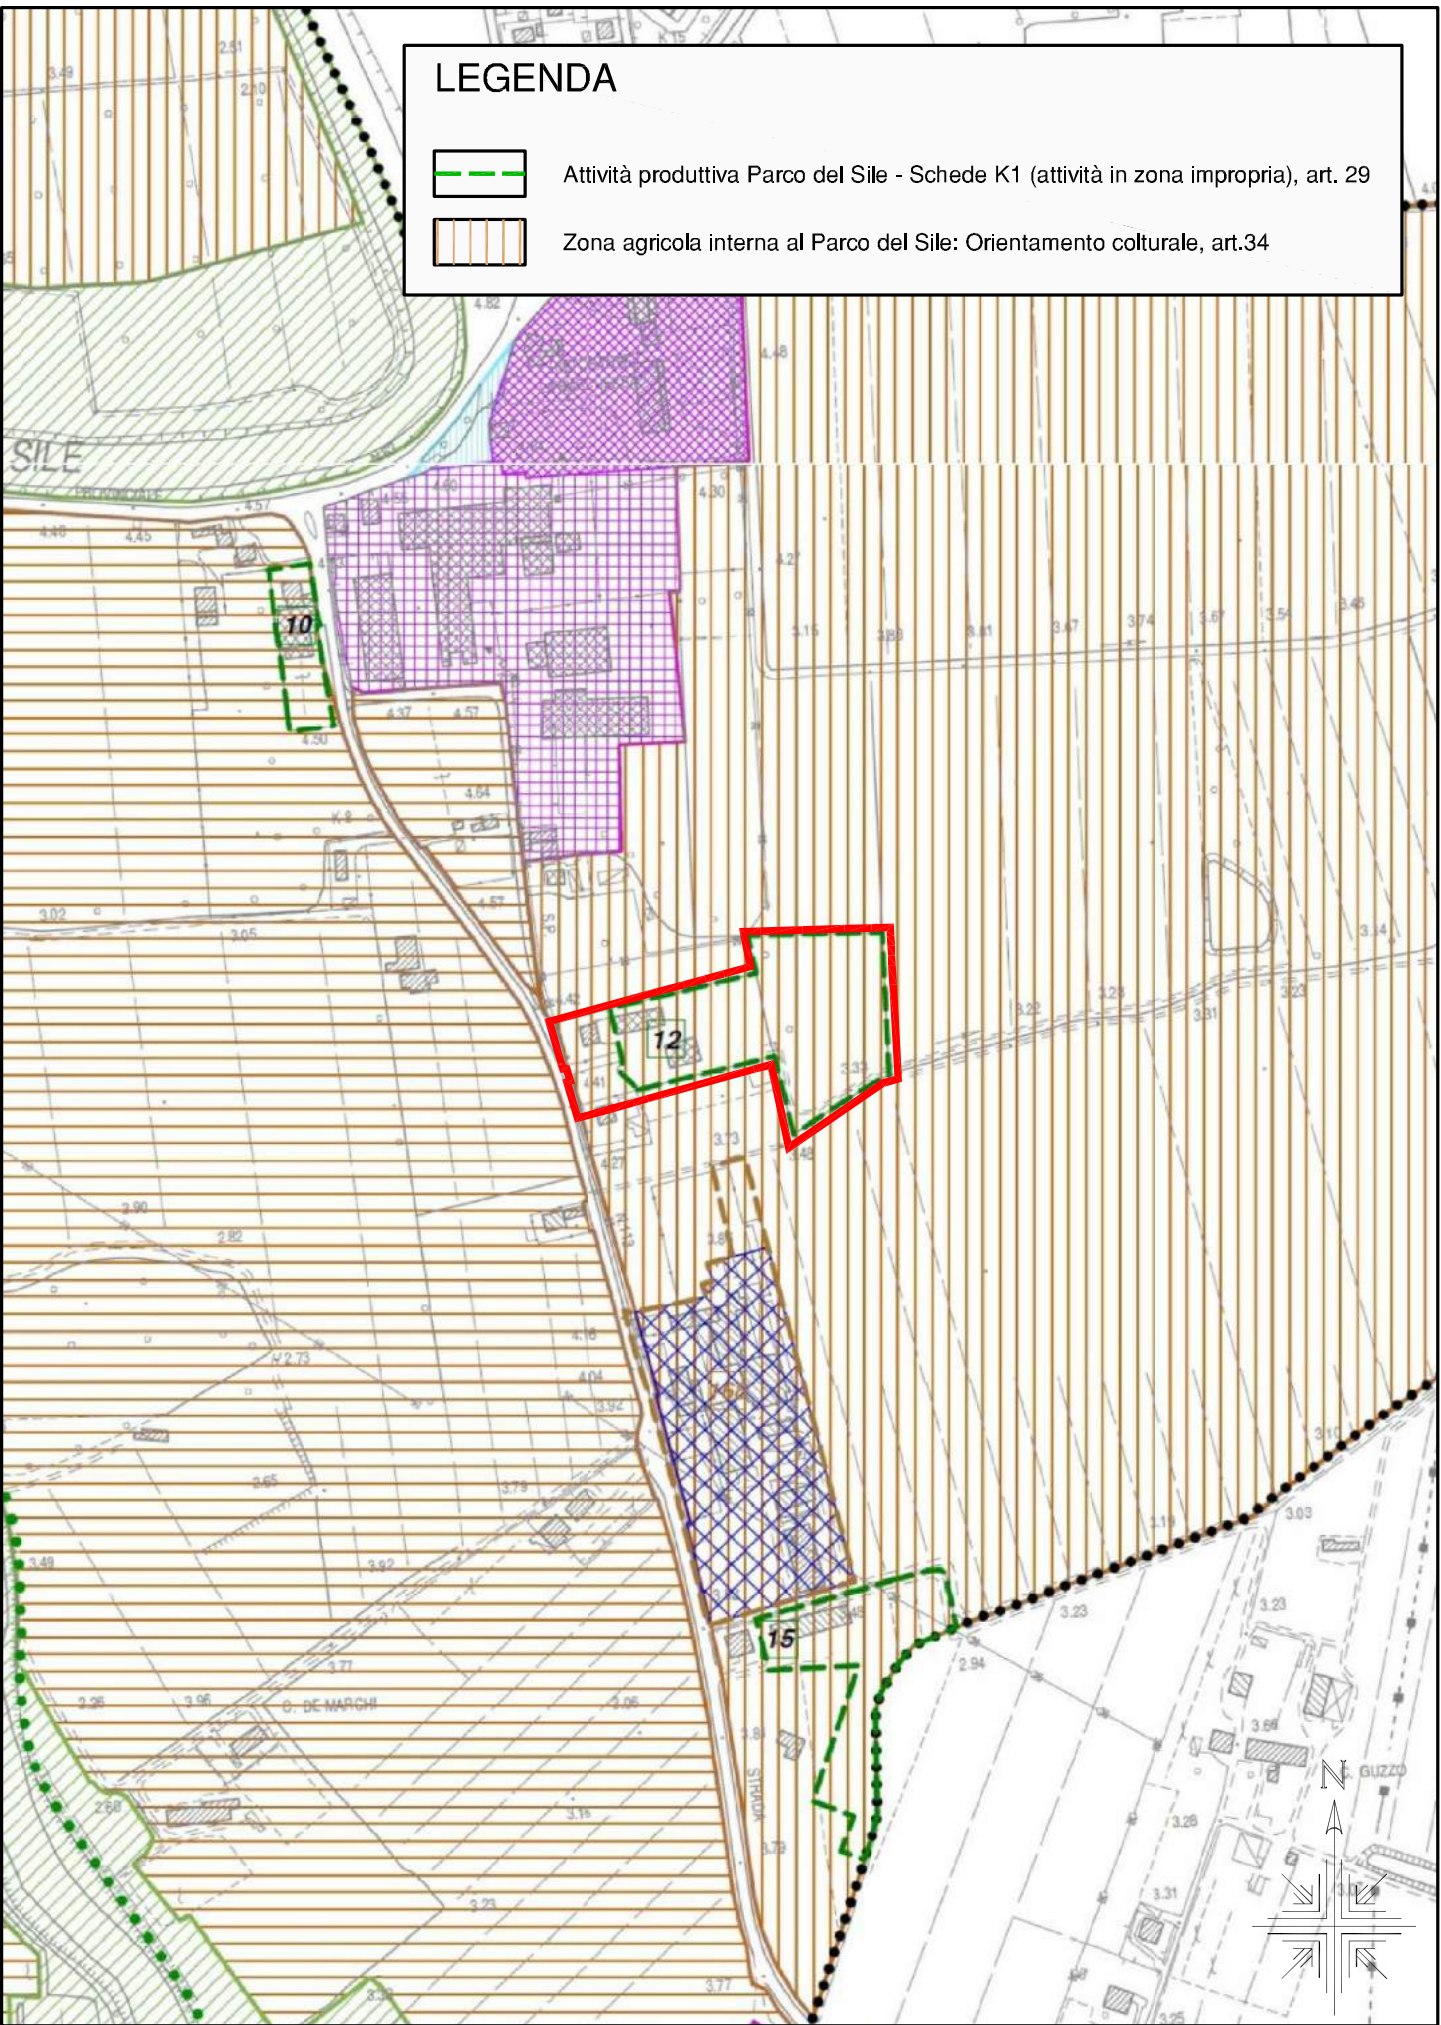

PIANO DEGLI INTERVENTI (P.I.)
TAV. 4: ZONING - Usi e modalità d'intervento - Scala 1:5.000

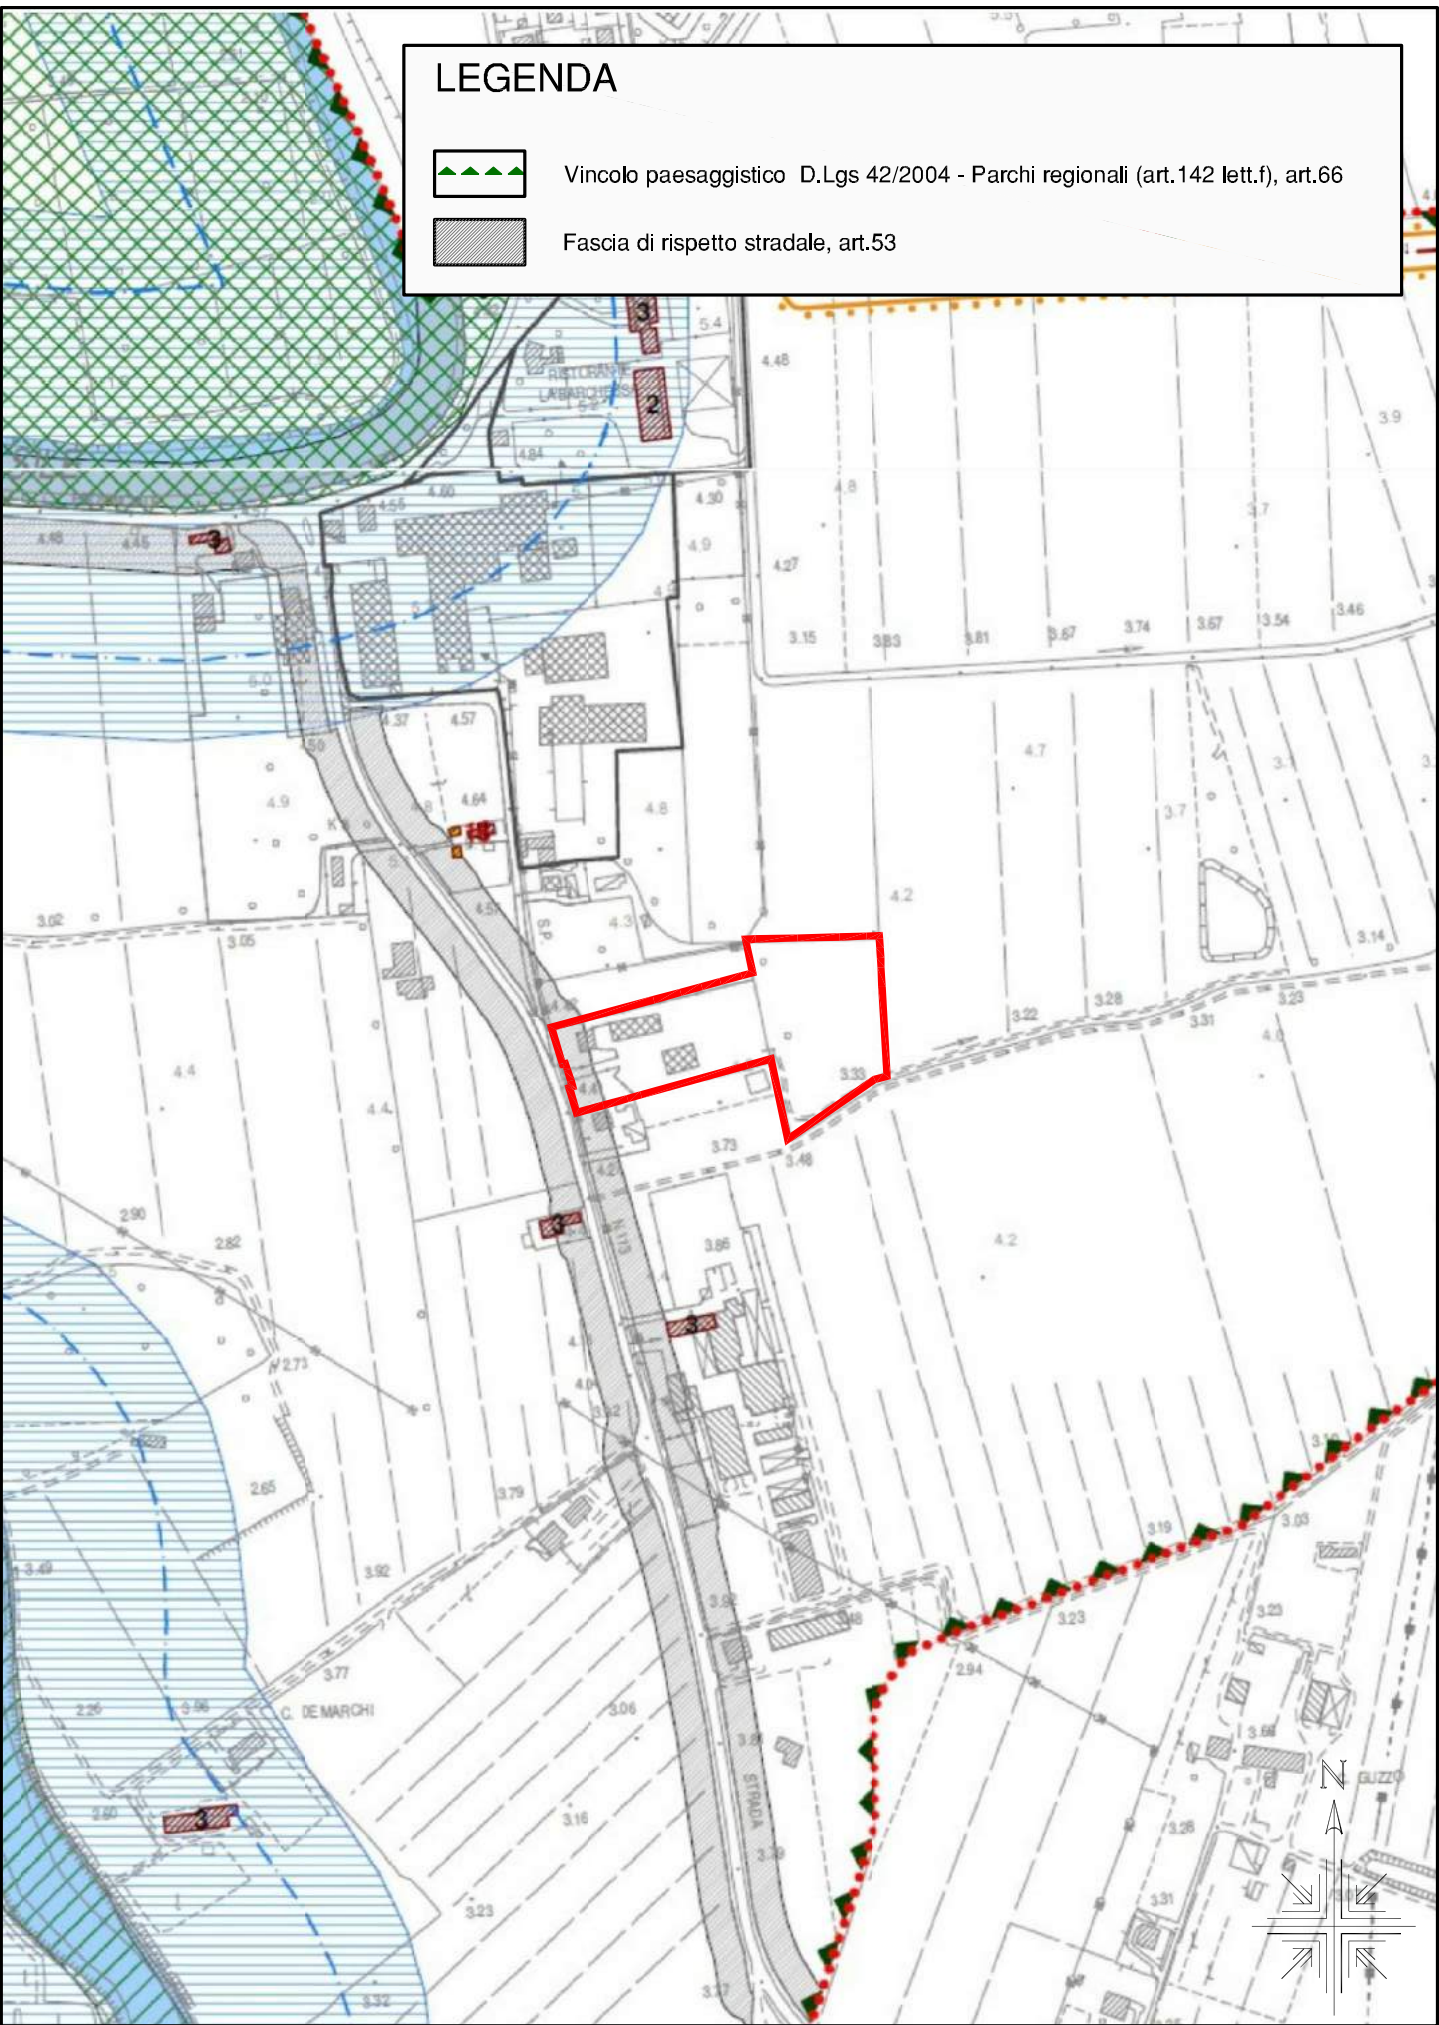

PIANO DEGLI INTERVENTI (P.I.)
TAV. 6: VINCOLI - Tecnologici, monumentali ed ambientali - Scala 1:5.000

Regione del Veneto
Provincia di Treviso
Comune di Casale sul Sile

IMPIANTO DI RECUPERO DI RIFIUTI NON PERICOLOSI
RICHIESTA DI RINNOVO ALL'ESERCIZIO DELL'IMPIANTO

TAVOLA:
B01

Scala 1:10.000 - 5.000 - 1:2.000
Data: Dicembre 2018
Cod.: 1372/03

Comittente:

Romano Scavi s.r.l.
Via C.Gardan, 21 - 31032 CASALE SUL SILE (TV)
Tel. 0422.820889 Fax 0422.783948

Studio Tecnico Conte & Pegorer
ingegneria civile e ambientale
Via Siora Andriana del Vesovo, 7 - 31100 TREVISO
e-mail: contepegorer@gmail.com - Sito web: www.contepegorer.it
tel. 0422.30.10.20 r.a. fax 0422.42.13.01

Xrif:2
File:L:\Romano Scavi - Adm. proc. ord. imp. recupero interti - cod. 1372 - GIUGNO 2007\Ver. 03 - ART. 13 - Dicembre 2018\Disegni\TAV. B01- ESTRATTO CARTOGRAFICO.dwg
Redatto:A.C.

Immagini:8
Controllato: C.N.
Approvato:S.C.