LEGENDA

- Area di adeguamento al P.T.A.
- Piazzola inghiaiata con geotessile di protezione
- Recinzione
- +12 Punto con quota relativa
- Pozzetto con caditoia
- Pozzetto
- Condotta interrata
- Tubazione forata di drenaggio
- Flusso di scolo nel piazzale
- Condotta fossato tombato

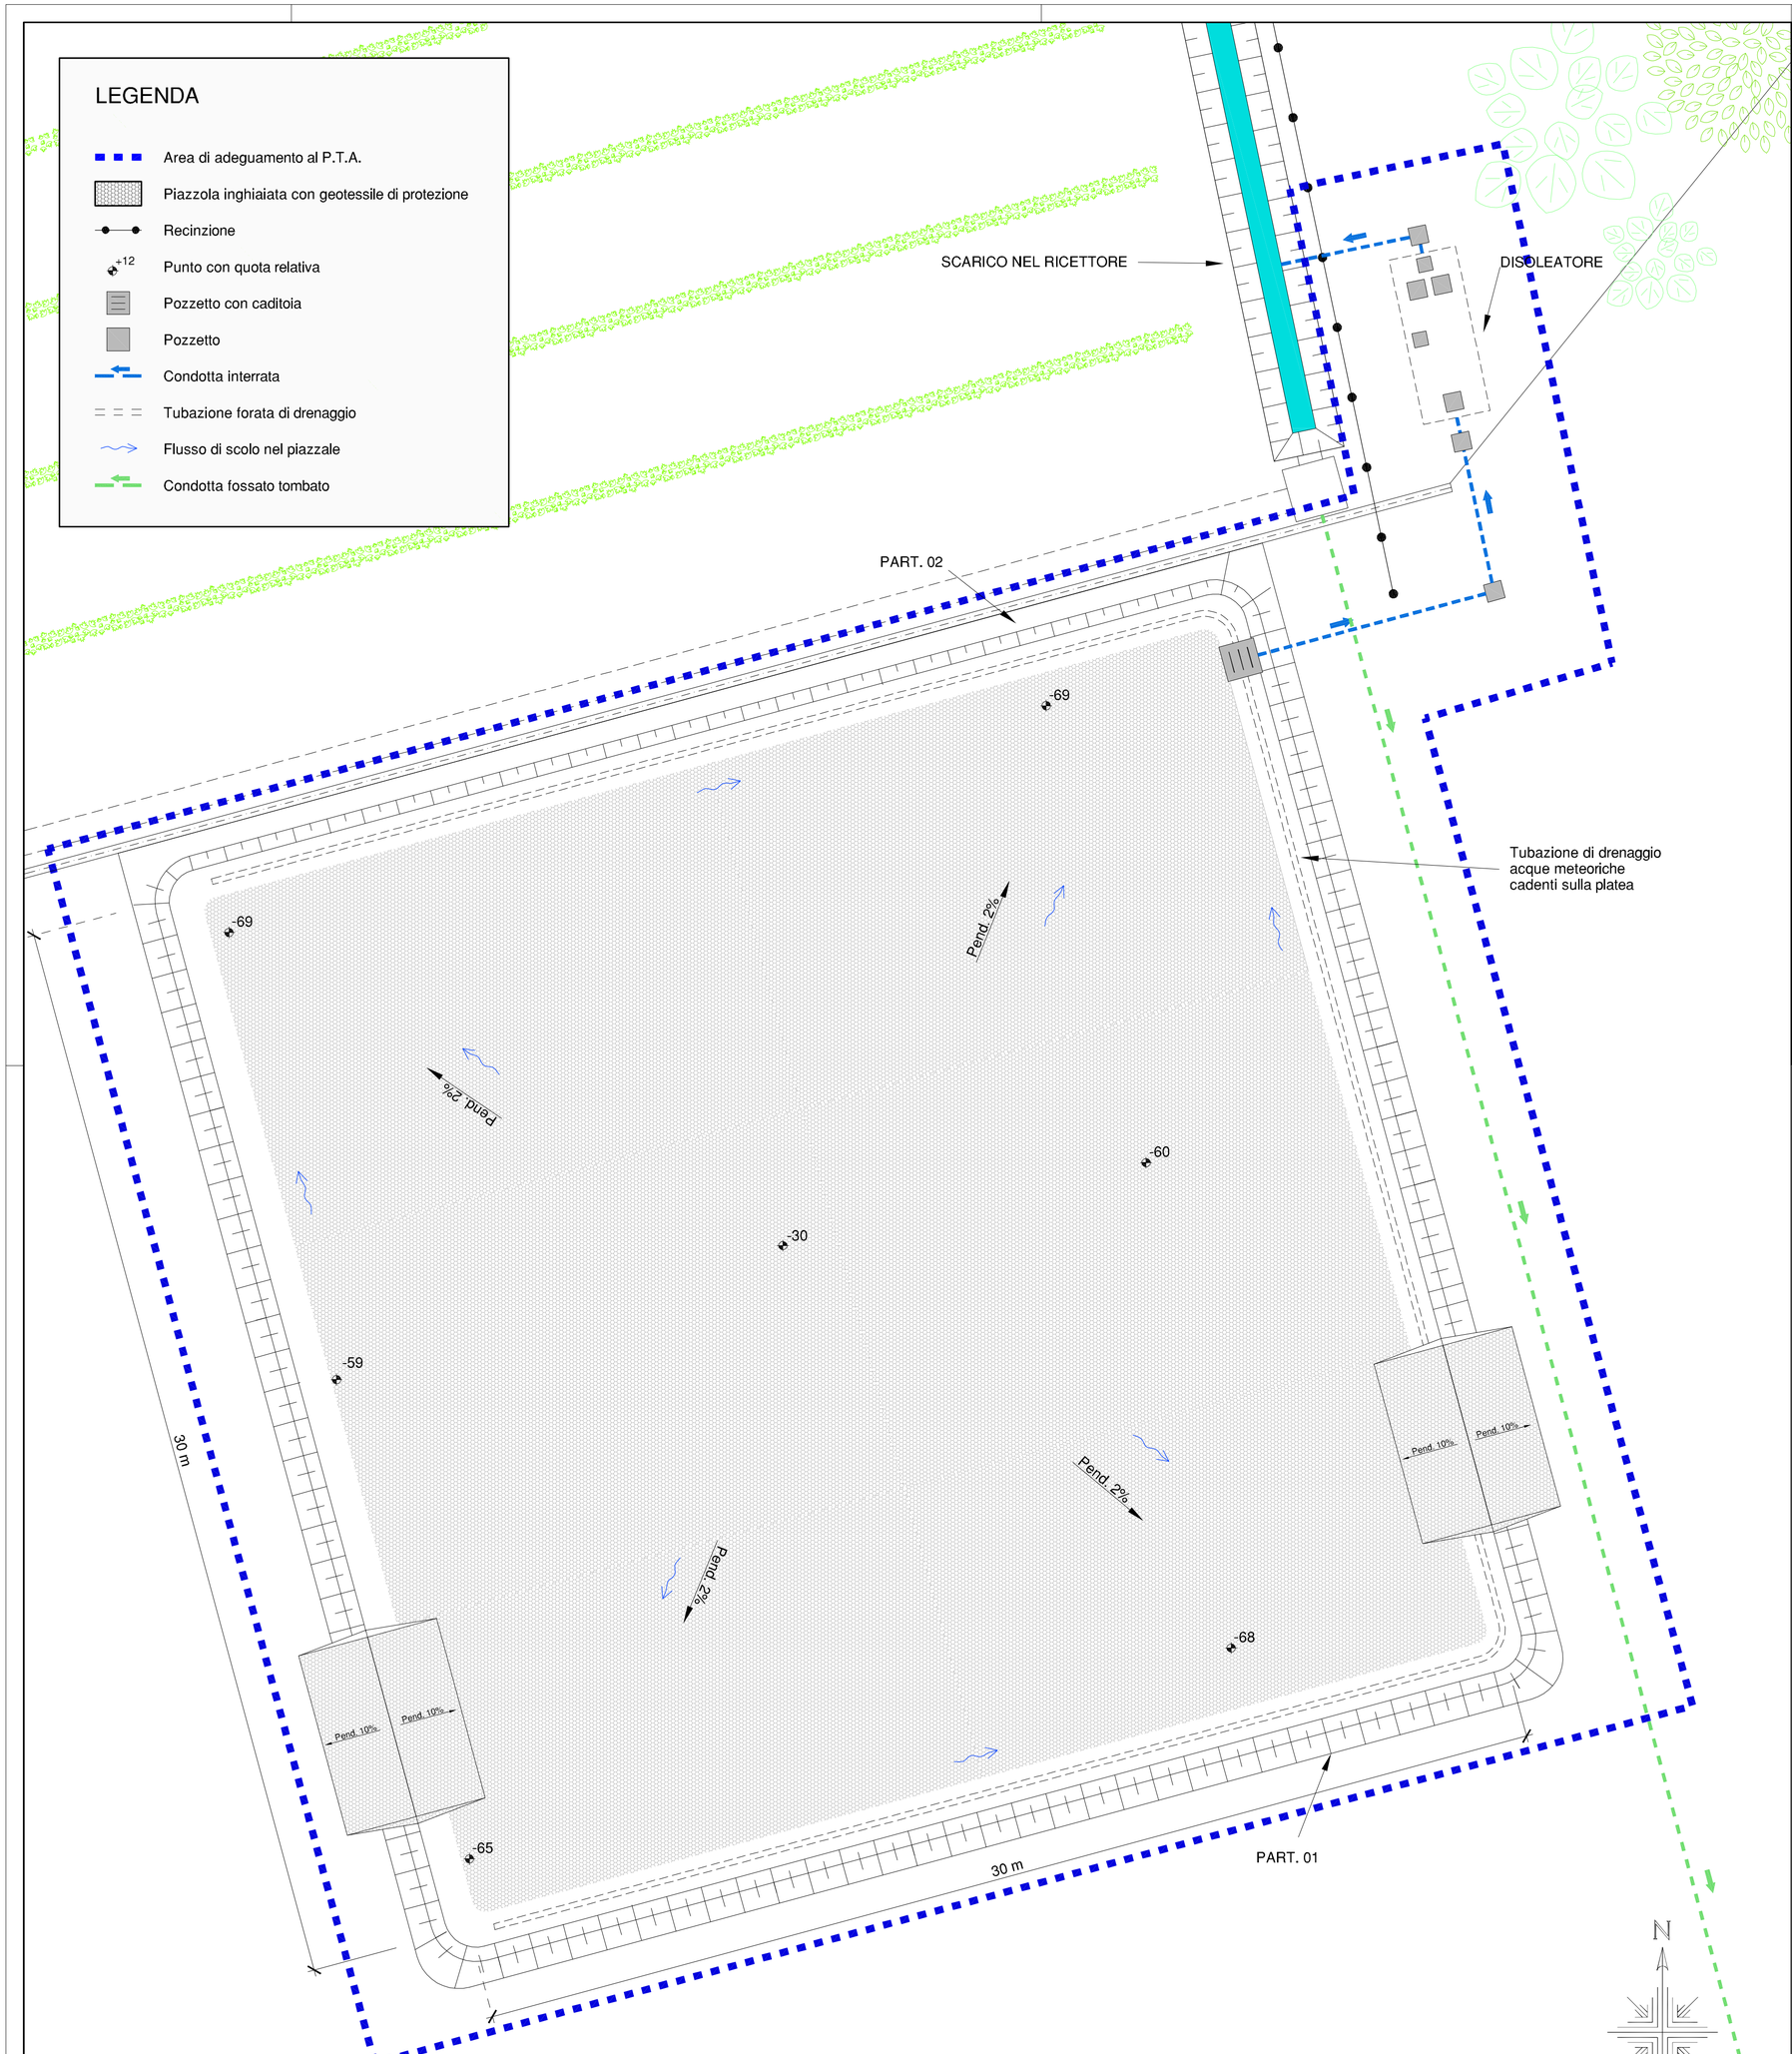

PLANIMETRIA AREA DI LAVORAZIONE E MESSA IN RISERVA DEI RIFIUTI RECUPERABILI - Scala 1:100

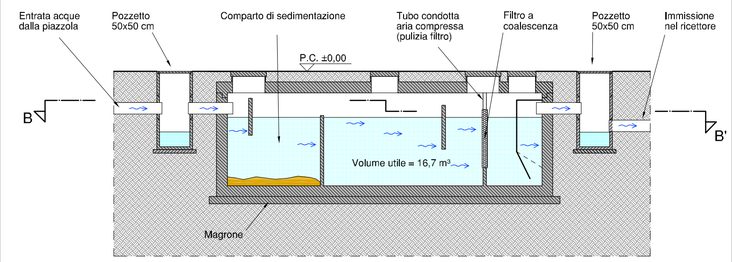

SEZIONE A-A'

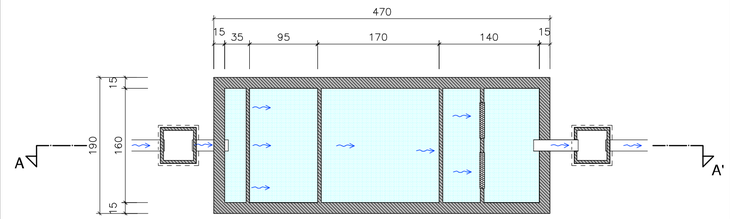

SEZIONE B-B'

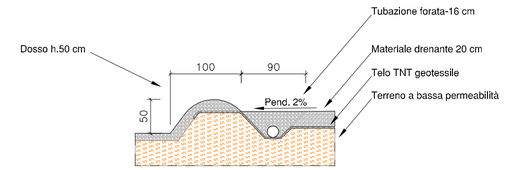

PART. 01

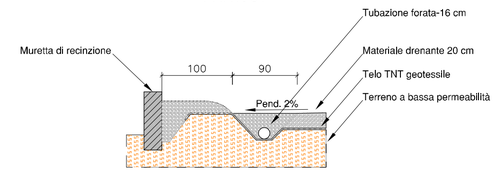

PART. 02

SISTEMA DI TRATTAMENTO ACQUE - SEZIONI - PARTICOLARI - Scala 1:50

Regione del Veneto

Provincia di Treviso

Comune di Casale sul Sile

IMPIANTO DI RECUPERO DI RIFIUTI NON PERICOLOSI
RICHIESTA DI RINNOVO ALL'ESERCIZIO DELL'IMPIANTO

TAVOLA:

B04

STATO DI ADEGUAMENTO AL P.T.A.:
PARTICOLARE DELL'AREA DI LAVORAZIONE E MESSA IN RISERVA DEI RIFIUTI RECUPERABILI, E DEL SISTEMA DI TRATTAMENTO ACQUE (SEZIONI -DETTAGLI)

Scala 1:100 - 1:50 | Data: Dicembre 2018 | Cod.: 1372\03

Committente:

Romano Scavi S.r.l.
Via C.Gardan, 21 - 31032 CASALE SUL SILE (TV)
Tel. 0422.820889 Fax 0422.783948

Studio Tecnico Conte & Pegorer
ingegneria civile e ambientale
Via Siora Andriana del Vescovo, 7 - 31100 TREVISO
e-mail: contepegorer@gmail.com - Sito web: www.contepegorer.it
tel. 0422.30.10.20 r.a. fax 0422.42.13.01

Xrif: 3 Immagini: 0
File: L:\Romano Scavi - Adeg. proc. ord. imp. recupero inerti - cod. 1372 - GIUGNO 2007\Ver_03 - ART. 13 - Dicembre 2018\Disegni\TAV. B04 - STATO DI ADEGUAMENTO PARTICOLARE.dwg
Redatto: A.C. Controllato: C.N. Approvato: C.S.