

**M3 di MAZZARIOL SNC**  
 Via L. 55 - 31046 Motta di Livenza (TV)  
 Tel. 0422 861912 - Fax 0422 861299  
 E-mail: m3@mazzariol.it  
 P.I. 02020200268



Comune di Motta di Livenza Provincia di Treviso

committente:  
**M3 di Mazzariol Gino e Paolo s.n.c.**

designazione dell'opera:  
**RINNOVO PROVVEDIMENTO PROVINCIALE  
 n. 314/2009 del 26.05.2009 e s.m.i.  
 per l'esercizio di attività di autodemolizione**

Nome elaborato:  
**PLANIMETRIA CON LAY-OUT ORGANIZZATIVO IMPIANTO**


Data:	[04] [01] [19]	Scala:	1:200	Disegnato:	Stefano Rampazzo	Approvato:	Francesca Sommacal
REV.	DATA	DESCRIZIONE		MODIFICATO DA		APPROVATO DA	
1							
2							
3							
4							
5							

COORDINAMENTO ALLA PROGETTAZIONE  
**ECOTEST**  
 P.le A. Longo 1 - 31038 Livenza (TV)  
 Tel. 0422 861912 - Fax 0422 861299  
 E-mail: francesca@ecotest.it

Dott.ssa Francesca Sommacal  
 Tel. 049 - 630605 - Fax 049 - 8253032  
 E-mail: francesca@ecotest.it

Tavola: **1**

N.B. ai termini di legge ci riserviamo la proprietà di questo disegno con divieto di ristampa o di renderlo comunque noto a terzi o a ditte concorrenti senza autorizzazione scritta dello studio Ecotest s.r.l.

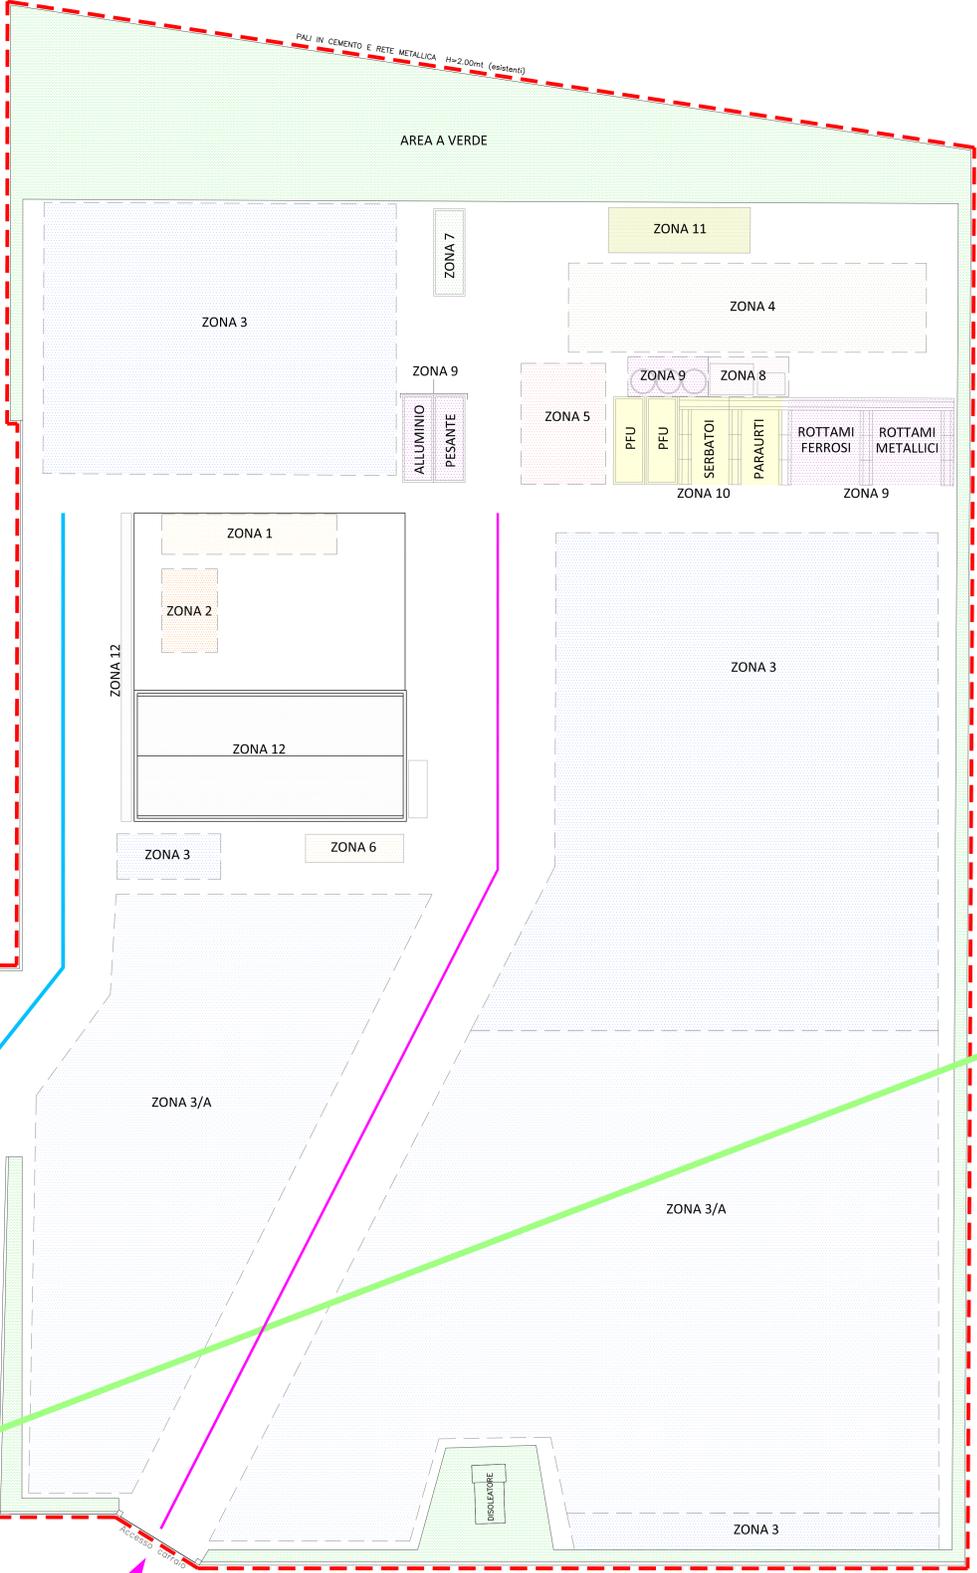

**LEGENDA:**

ZONA 1	CONFERIMENTO VEICOLI DA BONIFICARE	ZONA 5	STOCCAGGIO VEICOLI PRESSATI	ZONA 9	STOCCAGGIO ROTTAMI FERROSI E METALLICI	PERCORSO INGRESSO USCITA MEZZI PER CONFERIMENTO VEICOLI FUORI USO
ZONA 2	AREA DI BONIFICA	ZONA 6	BOX STOCCAGGIO RIFIUTI PERICOLOSI	ZONA 10	STOCCAGGIO SERBATOI, PARALURTI, E PNEUMATICI FUORI USO	PERCORSO INGRESSO USCITA MEZZI PER CARICAMENTO CARCASSE PRESSATE E ALTRI RIFIUTI PRODOTTI
ZONA 3	VEICOLI FUORI USO, NON CONTENENTI LIQUIDI NE' ALTRE COMPONENTI PERICOLOSE SI CANTILEVER	ZONA 7	STOCCAGGIO MOTORI E PARTI MECCANICHE	ZONA 11	PRESSA	CONFINE LOTTO
ZONA 3/A	VEICOLI FUORI USO, NON CONTENENTI LIQUIDI NE' ALTRE COMPONENTI PERICOLOSE ACCATASTATE	ZONA 8	STOCCAGGIO BOMBOLE GAS METANO E GPL	ZONA 12	DEPOSITO PARTI DI RICAMBIO	LINEA ELETTRODOTTO
ZONA 4	STOCCAGGIO VEICOLI FUORI USO DA PRESSARE					