

PROGETTISTA : **STUDIO TECNICO ASSOCIATO BASSO**  
 P.IVA 0270402031  
 Via Foschi Nuovo, nr. 32c - 31010 ASOLO (TV) - TEL./FAX 0423 50724 Email studiobasso@tiscali.it


LOCALITA' : **Comune di ASOLO (TV) Loc. Casella**

OFFRA UTILIZZARCE: **ASOLO POLIMERI S.R.L.**  
 Via del Lavoro, 17  
 31011 - ASOLO (TV)


PROGETTO : **AMPLAMENTO FABBRICATO ARTIGIANALE**  
 (A sensi Art. 2 L.R. 14/2009 - Piano Casa)

ELABORATO: **Sezione e Prospetti** **PROGETTO**


SCALA	VALERE	TIPOLOGIA	PRATICA	TAVOLA NR.
DESCRIZIONE	November 2018		COMUNE	<b>04</b>
DATA				
CONTRATTO				
CODICE REGIONO				

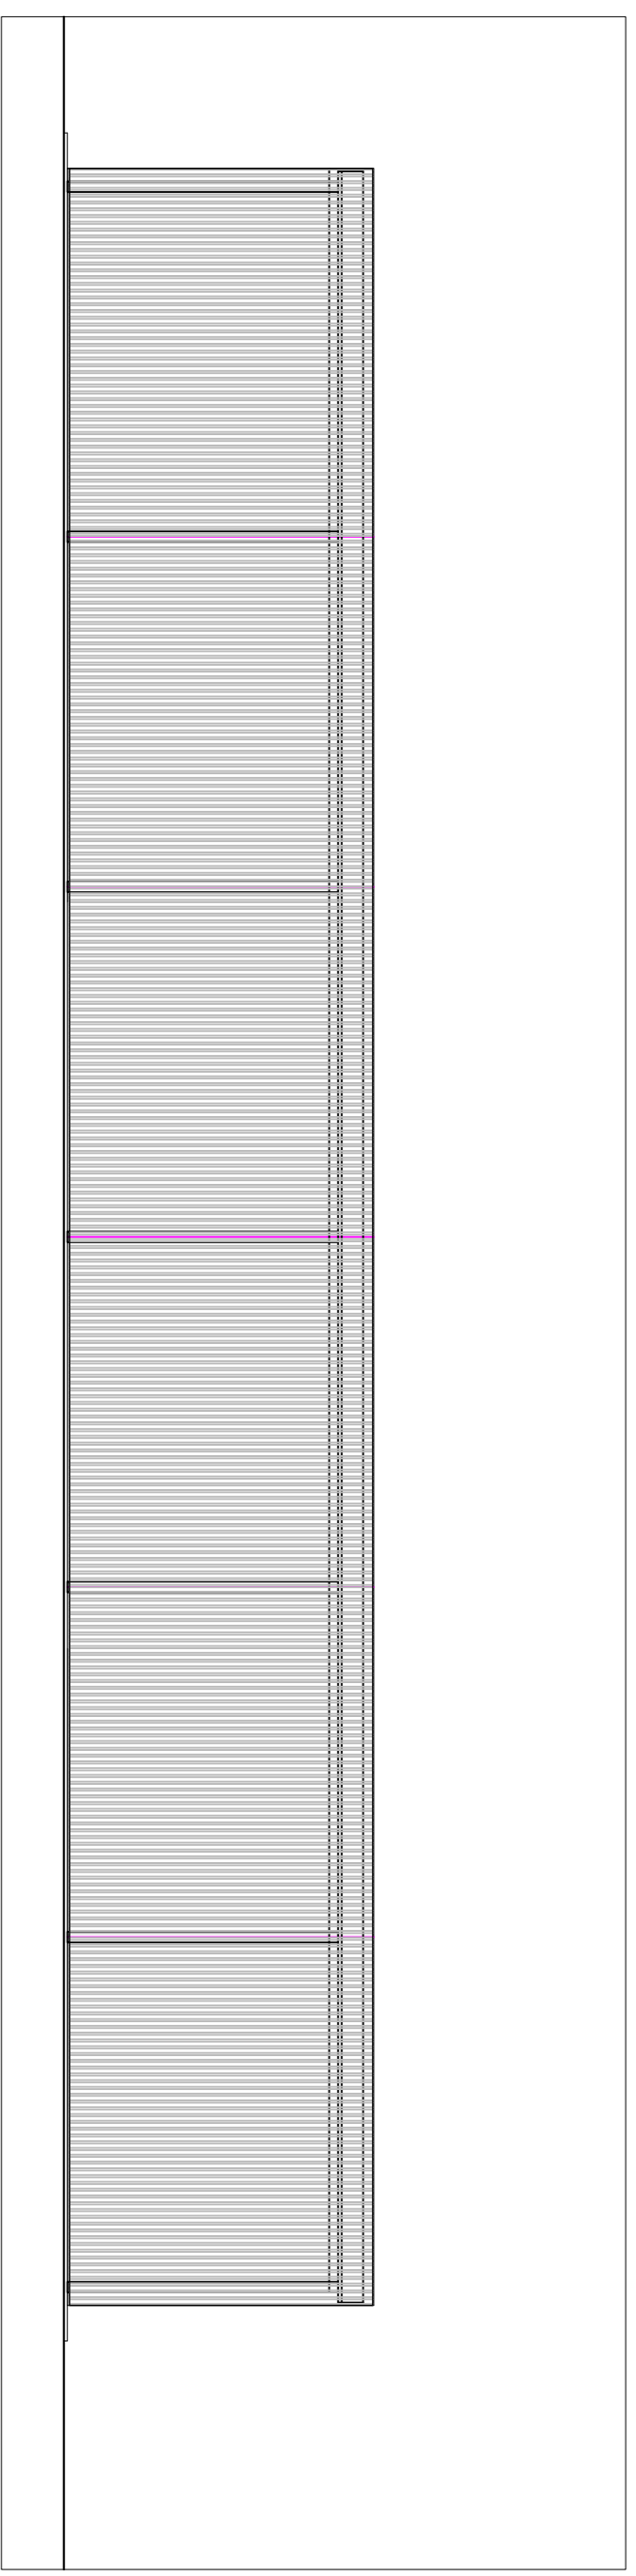


PROSPETTO EST - scala 1:200 **PROGETTO**

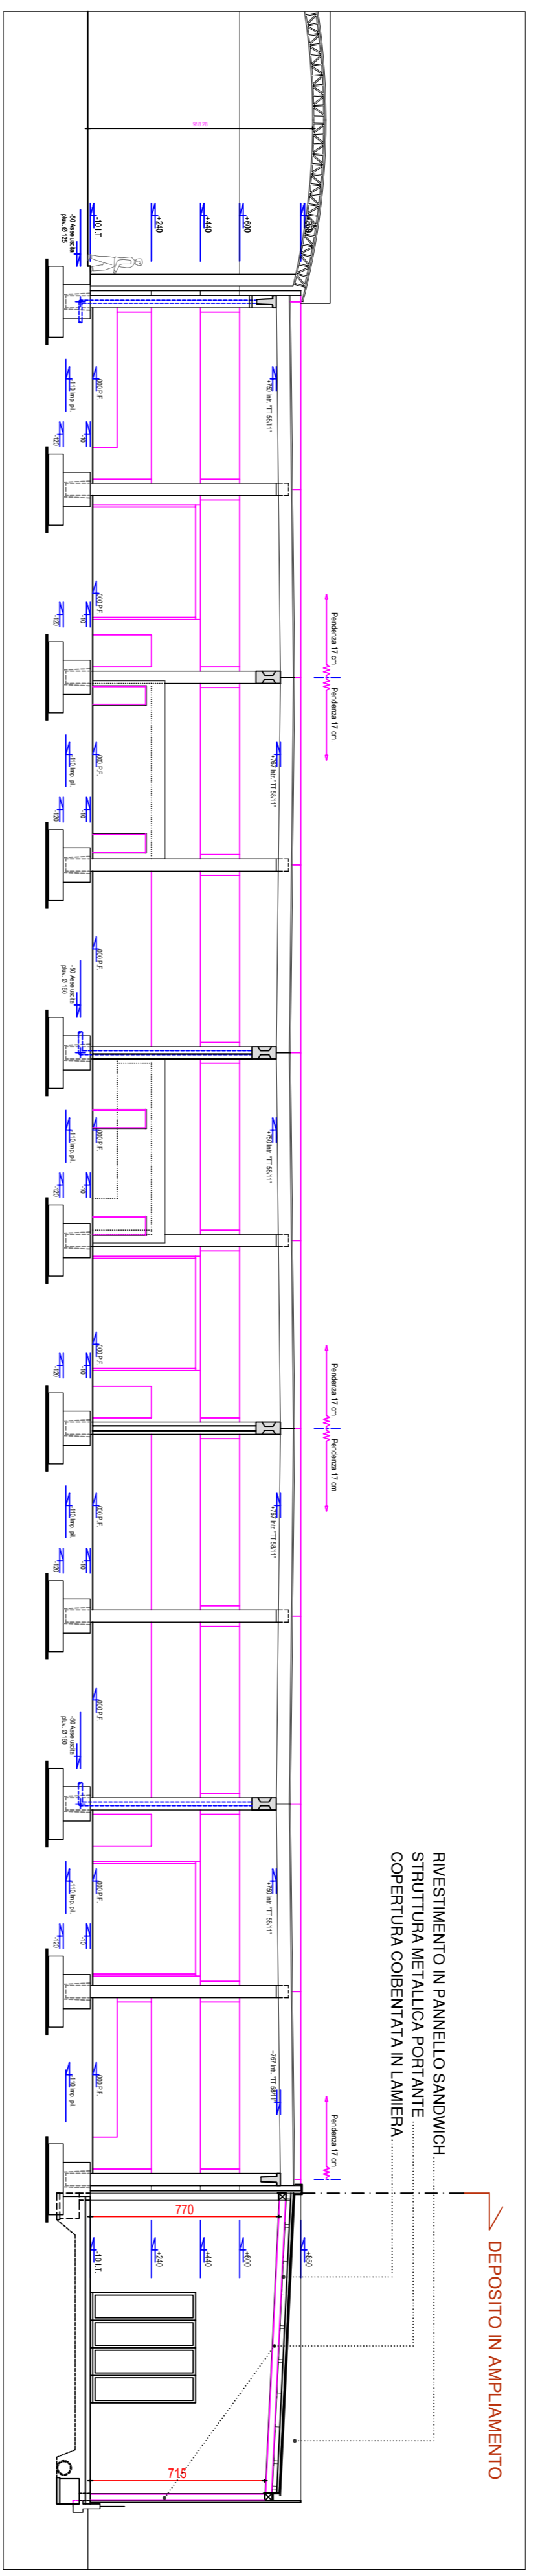

SEZIONE A-A - scala 1:200 **PROGETTO**

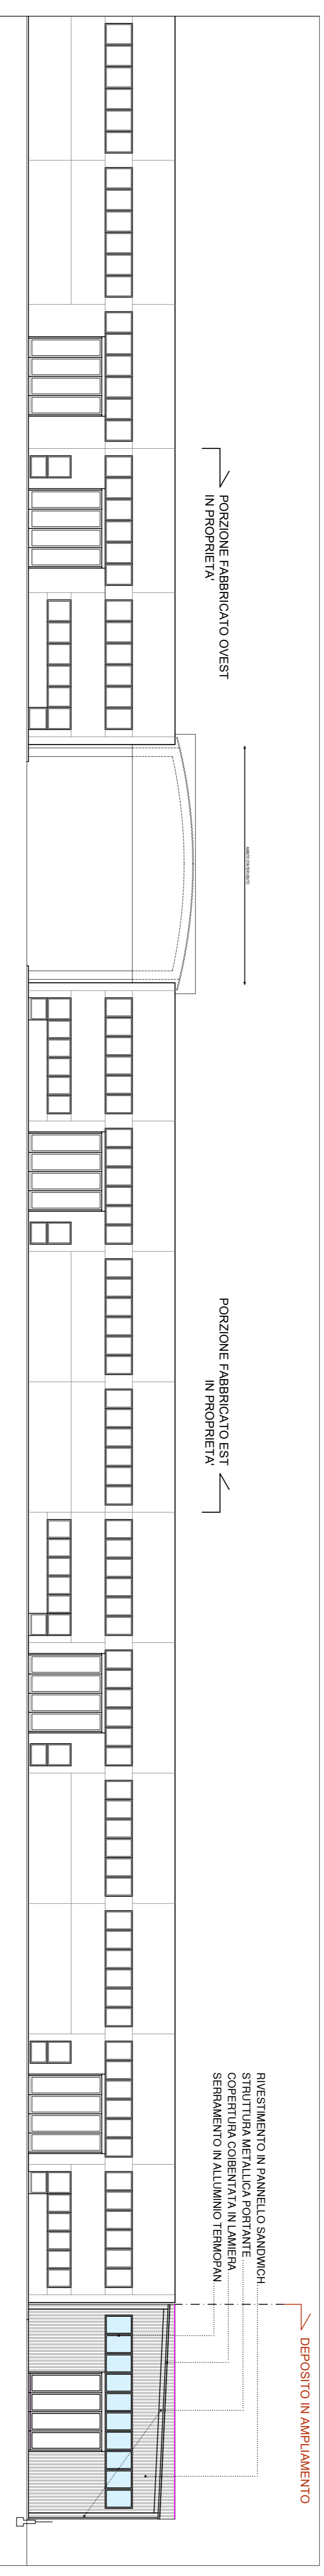

PROSPETTO SUD - scala 1:200 **PROGETTO**

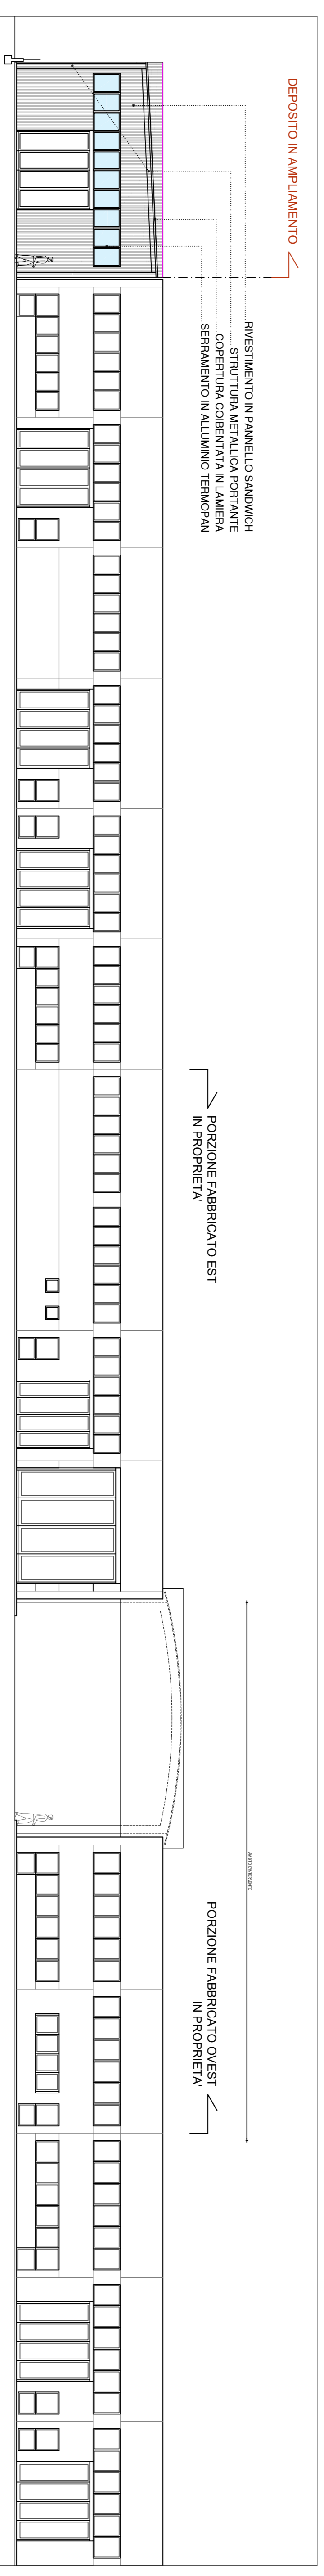

PROSPETTO NORD - scala 1:200 **PROGETTO**