


COMITENTE:
ASOLO POLIMERI S.R.L.
 Via Del Lavoro, 17
 31011 - Asolo (TV)

VERIFICA DI ASSOGGETTABILITA' A VIA
TAVOLA 2 - SCENARIO N° 3
- PLANIMETRIA DELLO STABILIMENTO -

VIA DEL LAVORO

VIA DEL LAVORO

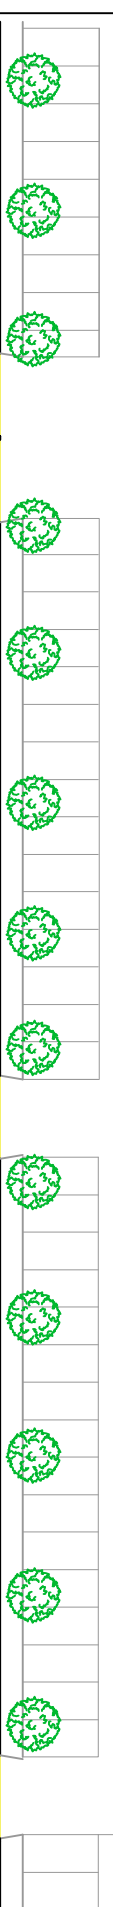

ACCESSO
CARRAIO

CABINA ENEL


ACCESSO
CARRAIO

ACCESSO
CARRAIO



LEGENDA

	PERIMETRO AREA RECINTATA
	PERIMETRO AREA TRATTAMENTO RIFIUTI
	IMPIANTO ESTRUSIONE
	BLOCCO UFFICI SPOGLATOI
	DEPOSITO MATERIALE IN INGRESSO E USCITA
	IMPIANTO TRATTAMENTO RIFIUTI
	DEPURATORE
	PESA A PONTE PER AUTOCARRI
	PIANTUMAZIONE SEMPREVERDE A SIEPE
	ALBERATURE A FOGLIA CADUTA

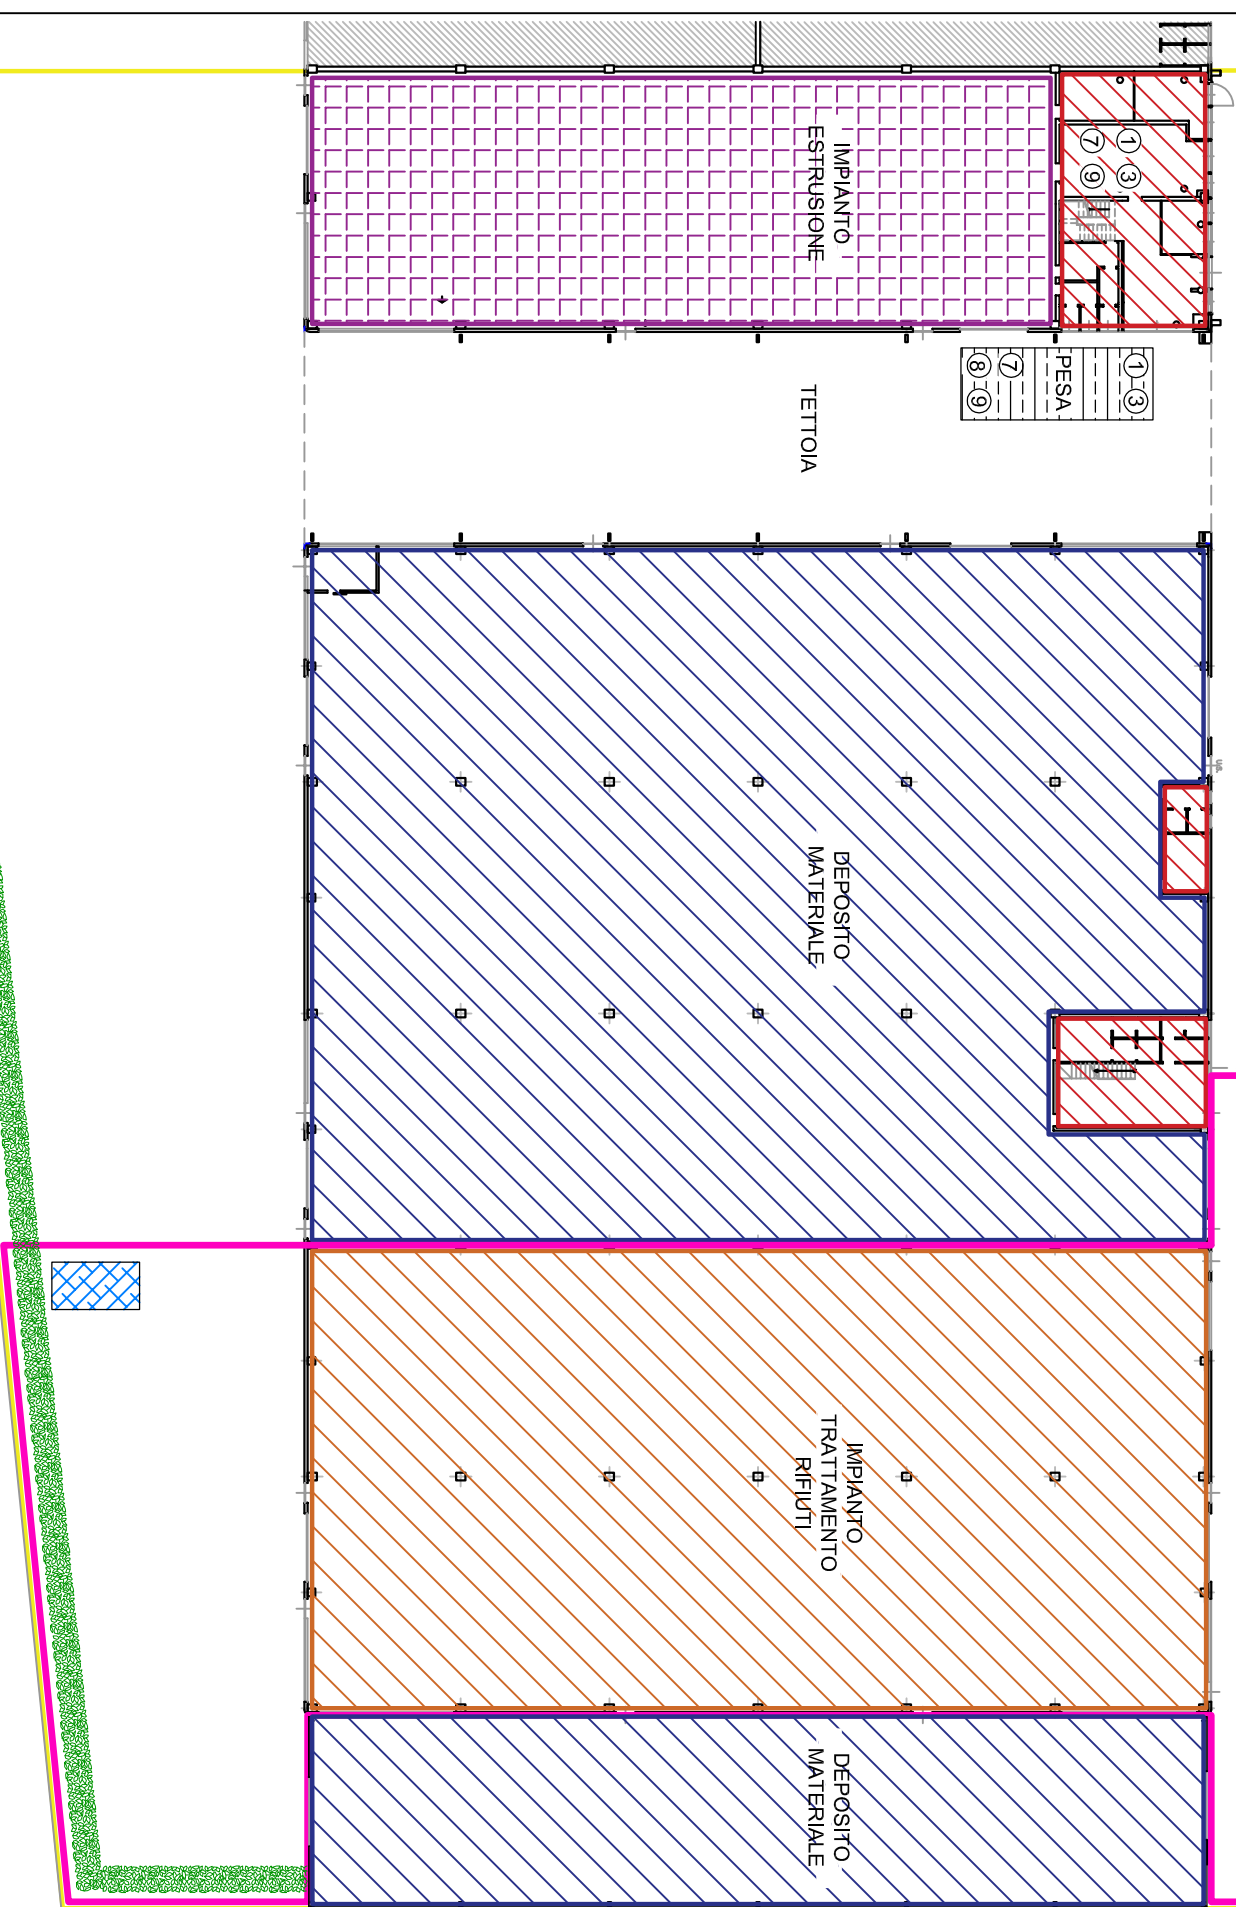

RECUPERARE E' MEGLIO CHE BUTTARE

SICAM CONSULTING
 Via Roma, n° 19
 35040 Megliadino S. Vitale (PD)

