


COMITENTE:
ASOLO POLIMERI S.R.L.
 Via Del Lavoro, 17
 31011 - Asolo (TV)

**VERIFICA DI ASSOGGETTABILITA' A VIA
 TAVOLA 5 - SCENARIO N°1 e N°2
 - PLANIMETRIA SCARICHI -**

SOTTOBACINO N°1
 MO: CIRCA 8700
 ACQUE DILAVAMENTO TETTI E
 ACQUE DILAVAMENTO DI
 PARCHEGGI E VIABILITA' LATO NORD
 E EST

SOTTOBACINO N°2
 MO: CIRCA 2800
 ACQUE DILAVAMENTO PIAZZALI
 ADIBITE ALLO STOCCAGGIO
 MATERIALE E PARCHEGGIO (LATO
 SUD)

SEZIONE E PIANTE DELL'IMPIANTO DI DEPURAZIONE TIPO REDI RAIN 30

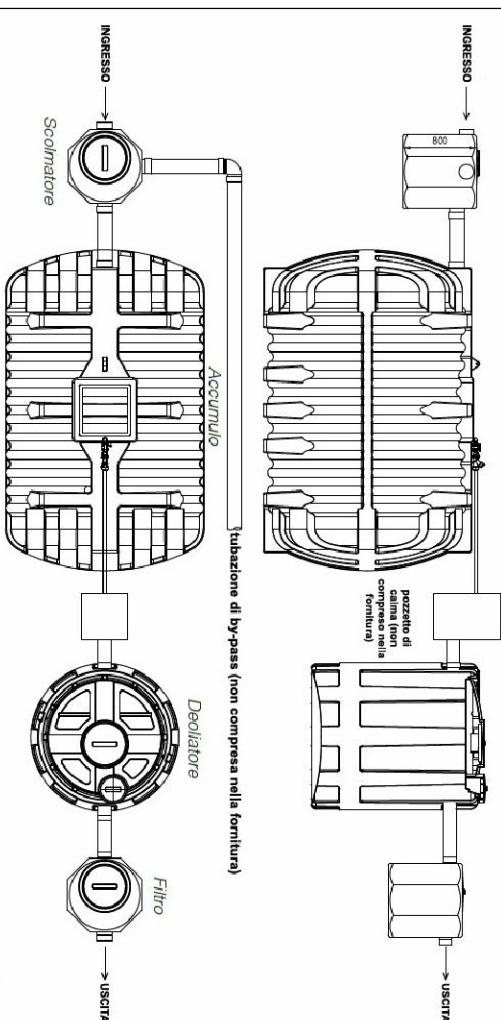




DESCRIZIONE "DETTAGLIO IMPIANTO"

| Rif | Articolo | Codice | Superficie (m ²) | Scolmatore (l) | Accumulo (l) | Decolatore (l) | Filtro (l) |
|--------|----------|-----------|------------------------------|----------------|--------------|----------------|------------|
| 0901 | RAIN 5 | ISO0901 | 500 | 500 | 3.000 | 1.000 | 250 |
| 0902 | RAIN 10 | ISO0902 | 1.000 | 500 | 6.000 | 1.500 | 250 |
| 0903 | RAIN 15 | ISO0903 | 1.500 | 500 | 12.500 | 2.000 | 250 |
| 0904 | RAIN 20 | ISO0904 | 2.000 | 500 | 12.500 | 3.000 | 500 |
| 0904/1 | RAIN 30 | ISO0904.1 | 3.000 | 500 | 15.000 | 4.000 | 500 |
| 0904/3 | RAIN 40 | ISO0904.3 | 4.000 | 500 | 20.000 | 5.000 | 500 |
| 0905 | RAIN 50 | ISO0905 | 5.000 | 500 | 25.000 | 6.000 | 500 |
| 0905/1 | RAIN 60 | ISO0905.1 | 6.000 | 1.000 | 30.000 | 8.000 | 500 |
| 0905/3 | RAIN 70 | ISO0905.3 | 7.000 | 1.000 | 35.000 | 8.000 | 500 |
| 0905/5 | RAIN 80 | ISO0905.5 | 8.000 | 1.000 | 40.000 | 9.000 | 500 |
| 0905/7 | RAIN 90 | ISO0905.7 | 9.000 | 1.000 | 45.000 | 9.000 | 500 |
| 0906 | RAIN 100 | ISO0906 | 10.000 | 1.000 | 50.000 | 10.000 | 500 |

FORNITO CON: elettropompa sommersa, quadro elettrico temporizzato

LEGENDA

| | | | |
|--|-----------------------------------|--|---|
| | PERIMETRO AREA RECINTATA | | TUBAZIONI ACQUE NERE |
| | IMPIANTO ESTRUSIONE | | TUBAZIONI ACQUE DILAVAMENTO PIAZZALE SUD |
| | BLOCCO UFFICI SPOGLIATOI | | TUBAZIONI INTERRATE ACQUE TETTI E PIAZZALE NORD |
| | DEPOSITO COPERTO MATERIALE | | POZZETTI DI ISPEZIONE |
| | IMPIANTO RIDUZIONE VOLUMETRICA | | BOCCHE DI LUPO |
| | LINEA PENDENZA | | CADITOIE STRADALI |
| | PIANTUMAZIONE SEMPREVERDE A SIERE | | POZZETTO DI SCARICO E CAMPIONAMENTO |
| | ALBERATURE A FOGLIA CADUTA | | POZZETTO SCOLMATORE |
| | FOSSO TOMBINATO | | SCARICO PLUVIALI |

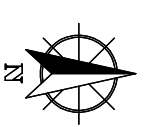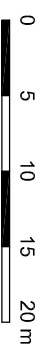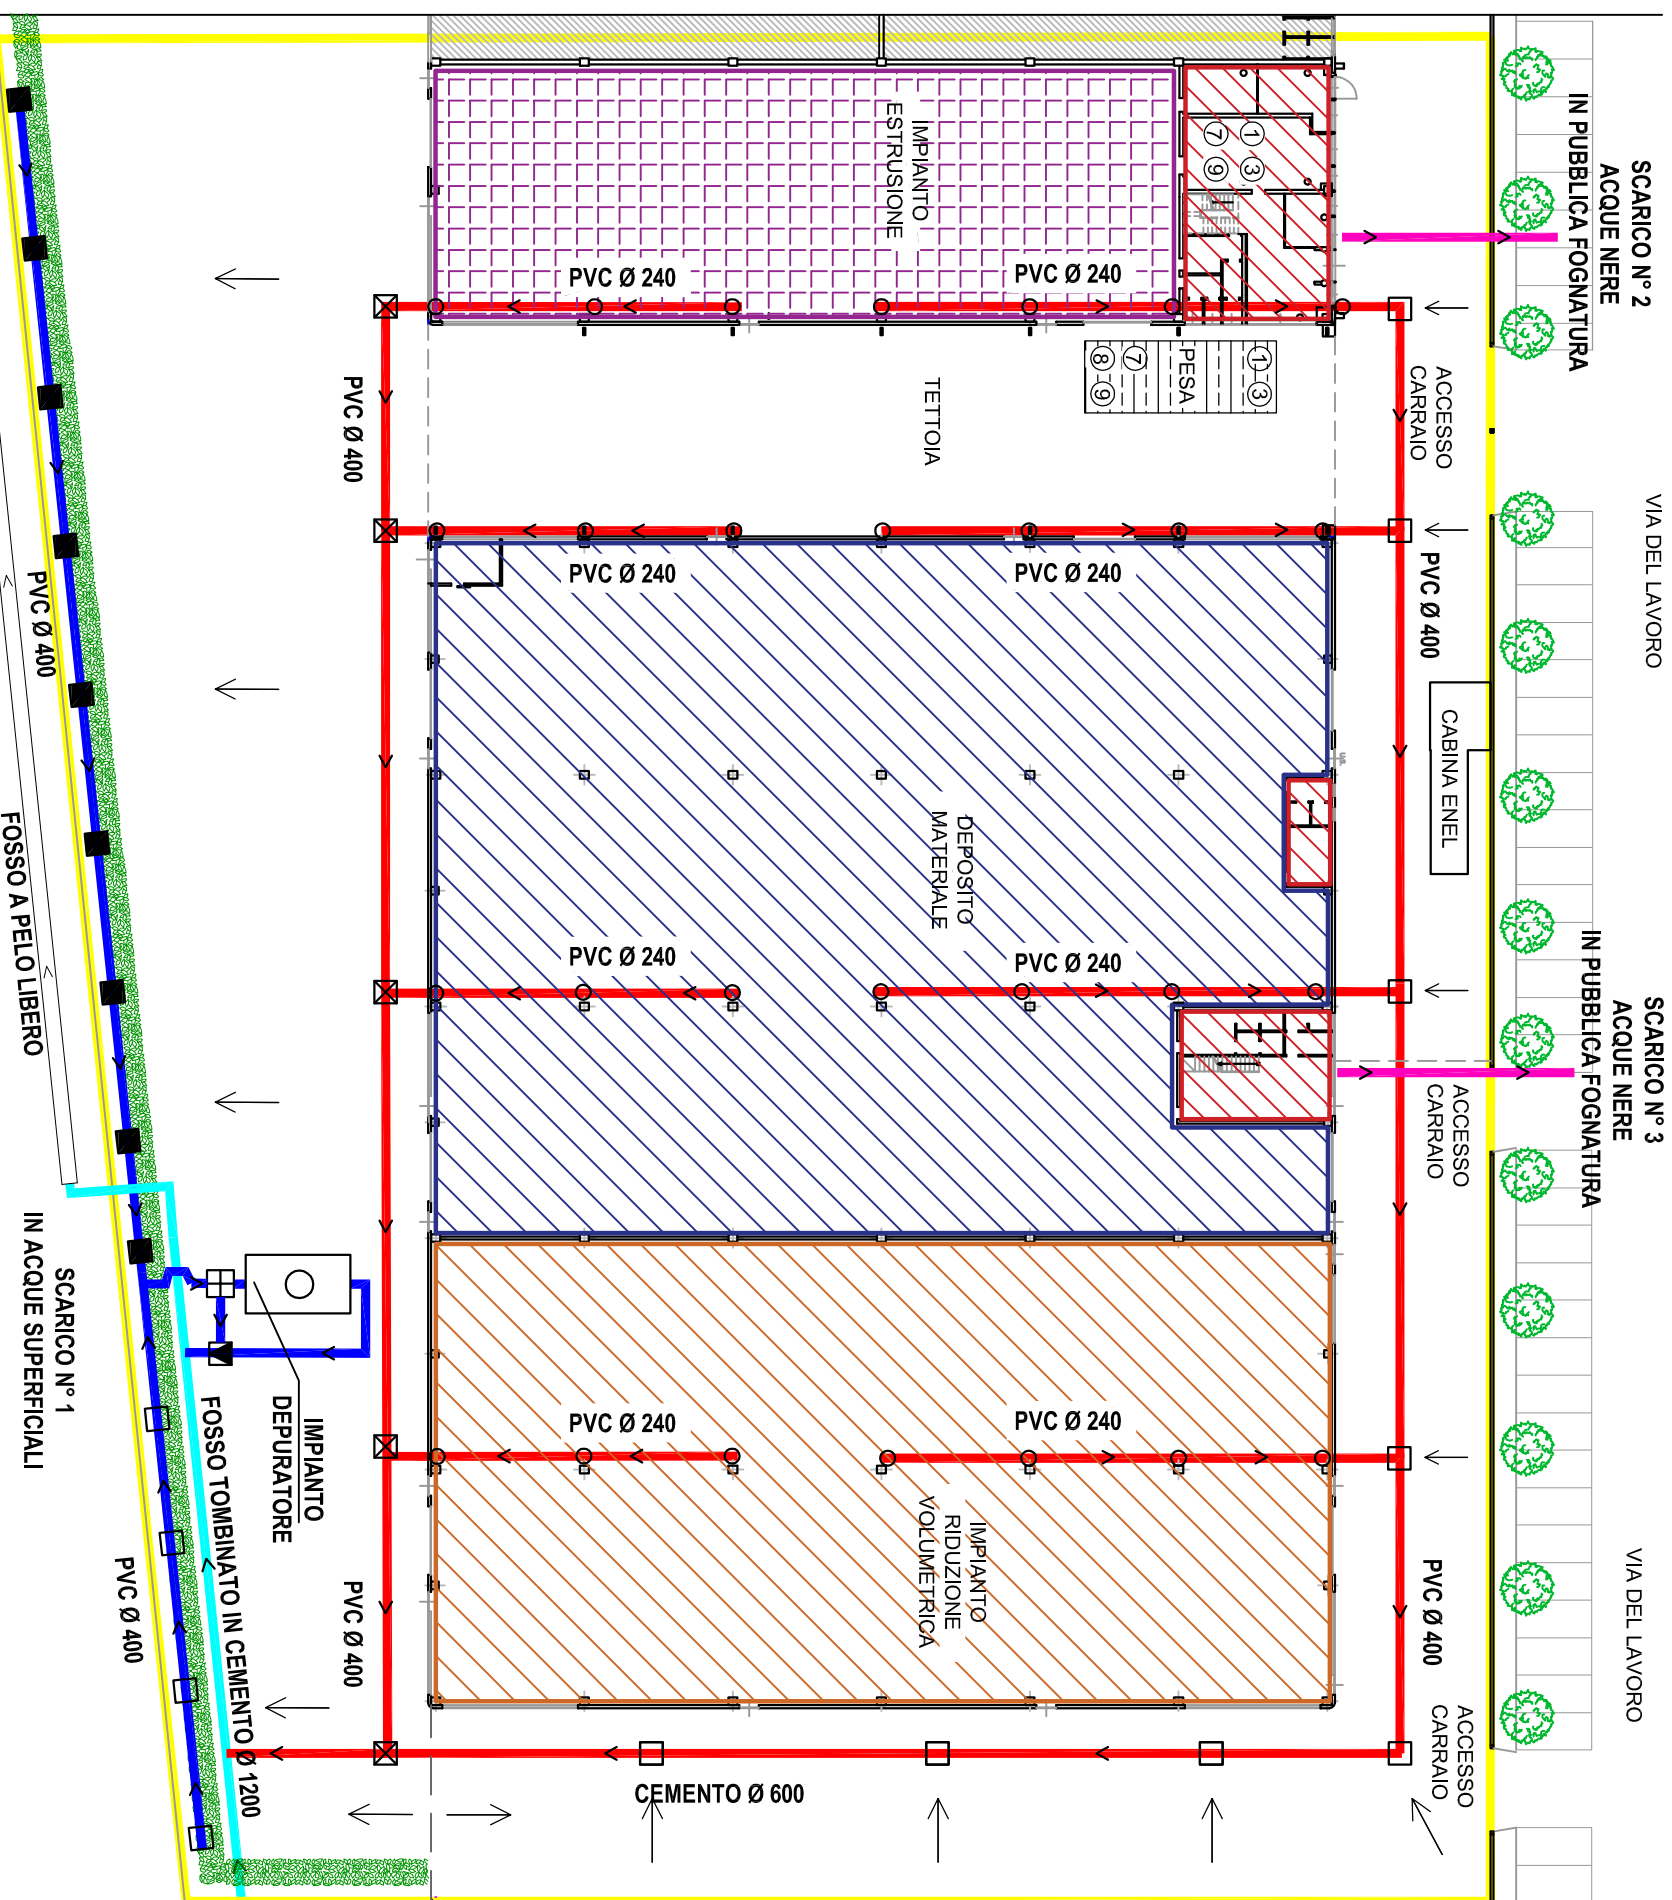

SICAM CONSULTING
 Via Roma, n° 19
 35040 Megliadino S. Vitale (PD)

www.sicamconsulting.it