


COMITENTE:
ASOLO POLIMERI S.R.L.
 Via Del Lavoro, 17
 31011 - Asolo (TV)

VERIFICA DI ASSOGGETTABILITA' A VIA
TAVOLA 5 - SCENARIO N° 3
- PLANIMETRIA SCARICHI -

SOTTOBACINO N°1
 MO: CIRCA 8700
 ACQUE DILAVAMENTO TETTI E
 ACQUE DILAVAMENTO DI
 PARCHEGGI E VIABILITA' LATO NORD

SOTTOBACINO N°2
 MO: CIRCA 2800
 ACQUE DILAVAMENTO PIAZZALI
 ADIBITE ALLO STOCCAGGIO
 MATERIALE E PARCHEGGIO (LATO
 SUD)

SEZIONE E PIANTA DELL'IMPIANTO DI DEPURAZIONE TIPO REDI RAIN 30

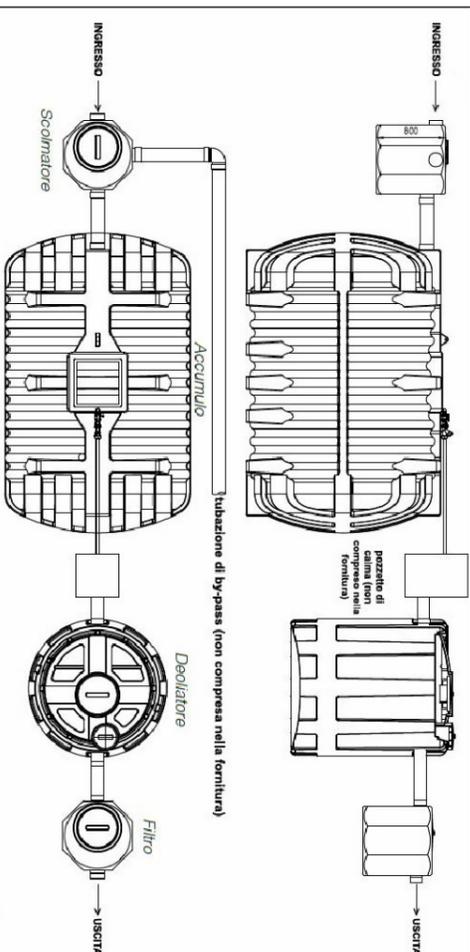


DESCRIZIONE "DETTAGLIO IMPIANTO"

Rif	Articolo	Codice	Superficie (m ²)	Scolmatore (l)	Accumulo (l)	Deceleratore (l)	Filtro (l)
0901	RAIN 5	ISO0901	500	500	3.000	1.000	250
0902	RAIN 10	ISO0902	1.000	500	6.000	1.500	250
0903	RAIN 15	ISO0903	1.500	500	12.500	2.000	250
0904	RAIN 20	ISO0904	2.000	500	12.500	3.000	500
0904/1	RAIN 30	ISO09041	3.000	500	15.000	4.000	500
0904/3	RAIN 40	ISO09043	4.000	500	20.000	5.000	500
0905	RAIN 50	ISO0905	5.000	500	25.000	6.000	500
0905/1	RAIN 60	ISO09051	6.000	1.000	30.000	8.000	500
0905/3	RAIN 70	ISO09053	7.000	1.000	35.000	8.000	500
0905/5	RAIN 80	ISO09055	8.000	1.000	40.000	9.000	500
0905/7	RAIN 90	ISO09057	9.000	1.000	45.000	9.000	500
0906	RAIN 100	ISO0906	10.000	1.000	50.000	10.000	500

FORNITO CON: elettropompa sommersa, quadro elettrico temporizzato

LEGENDA

	PERIMETRO AREA RECINTATA		TUBAZIONI ACQUE NERE
	IMPIANTO ESTRUSIONE		TUBAZIONI ACQUE DILAVAMENTO PIAZZALE SUD
	BLOCCO UFFICI SPOGLIATOI		TUBAZIONI INTERRATE ACQUE TETTI E PIAZZALE NORD
	DEPOSITO COPERTO MATERIALE		POZZETTI DI ISPEZIONE
	IMPIANTO TRATTAMENTO RIFIUTI		BOCCHE DI LUPPO
	LINEA PENDENZA		CADITOIE STRADALI
	PIANTUMAZIONE SEMPREVERDE A SIERE		POZZETTO DI SCARICO E CAMPIONAMENTO
	ALBERATURE A FOGLIA CADUTA		POZZETTO SCOLMATORE
	FOSSO TOMBINATO		SCARICO PLUVIALI

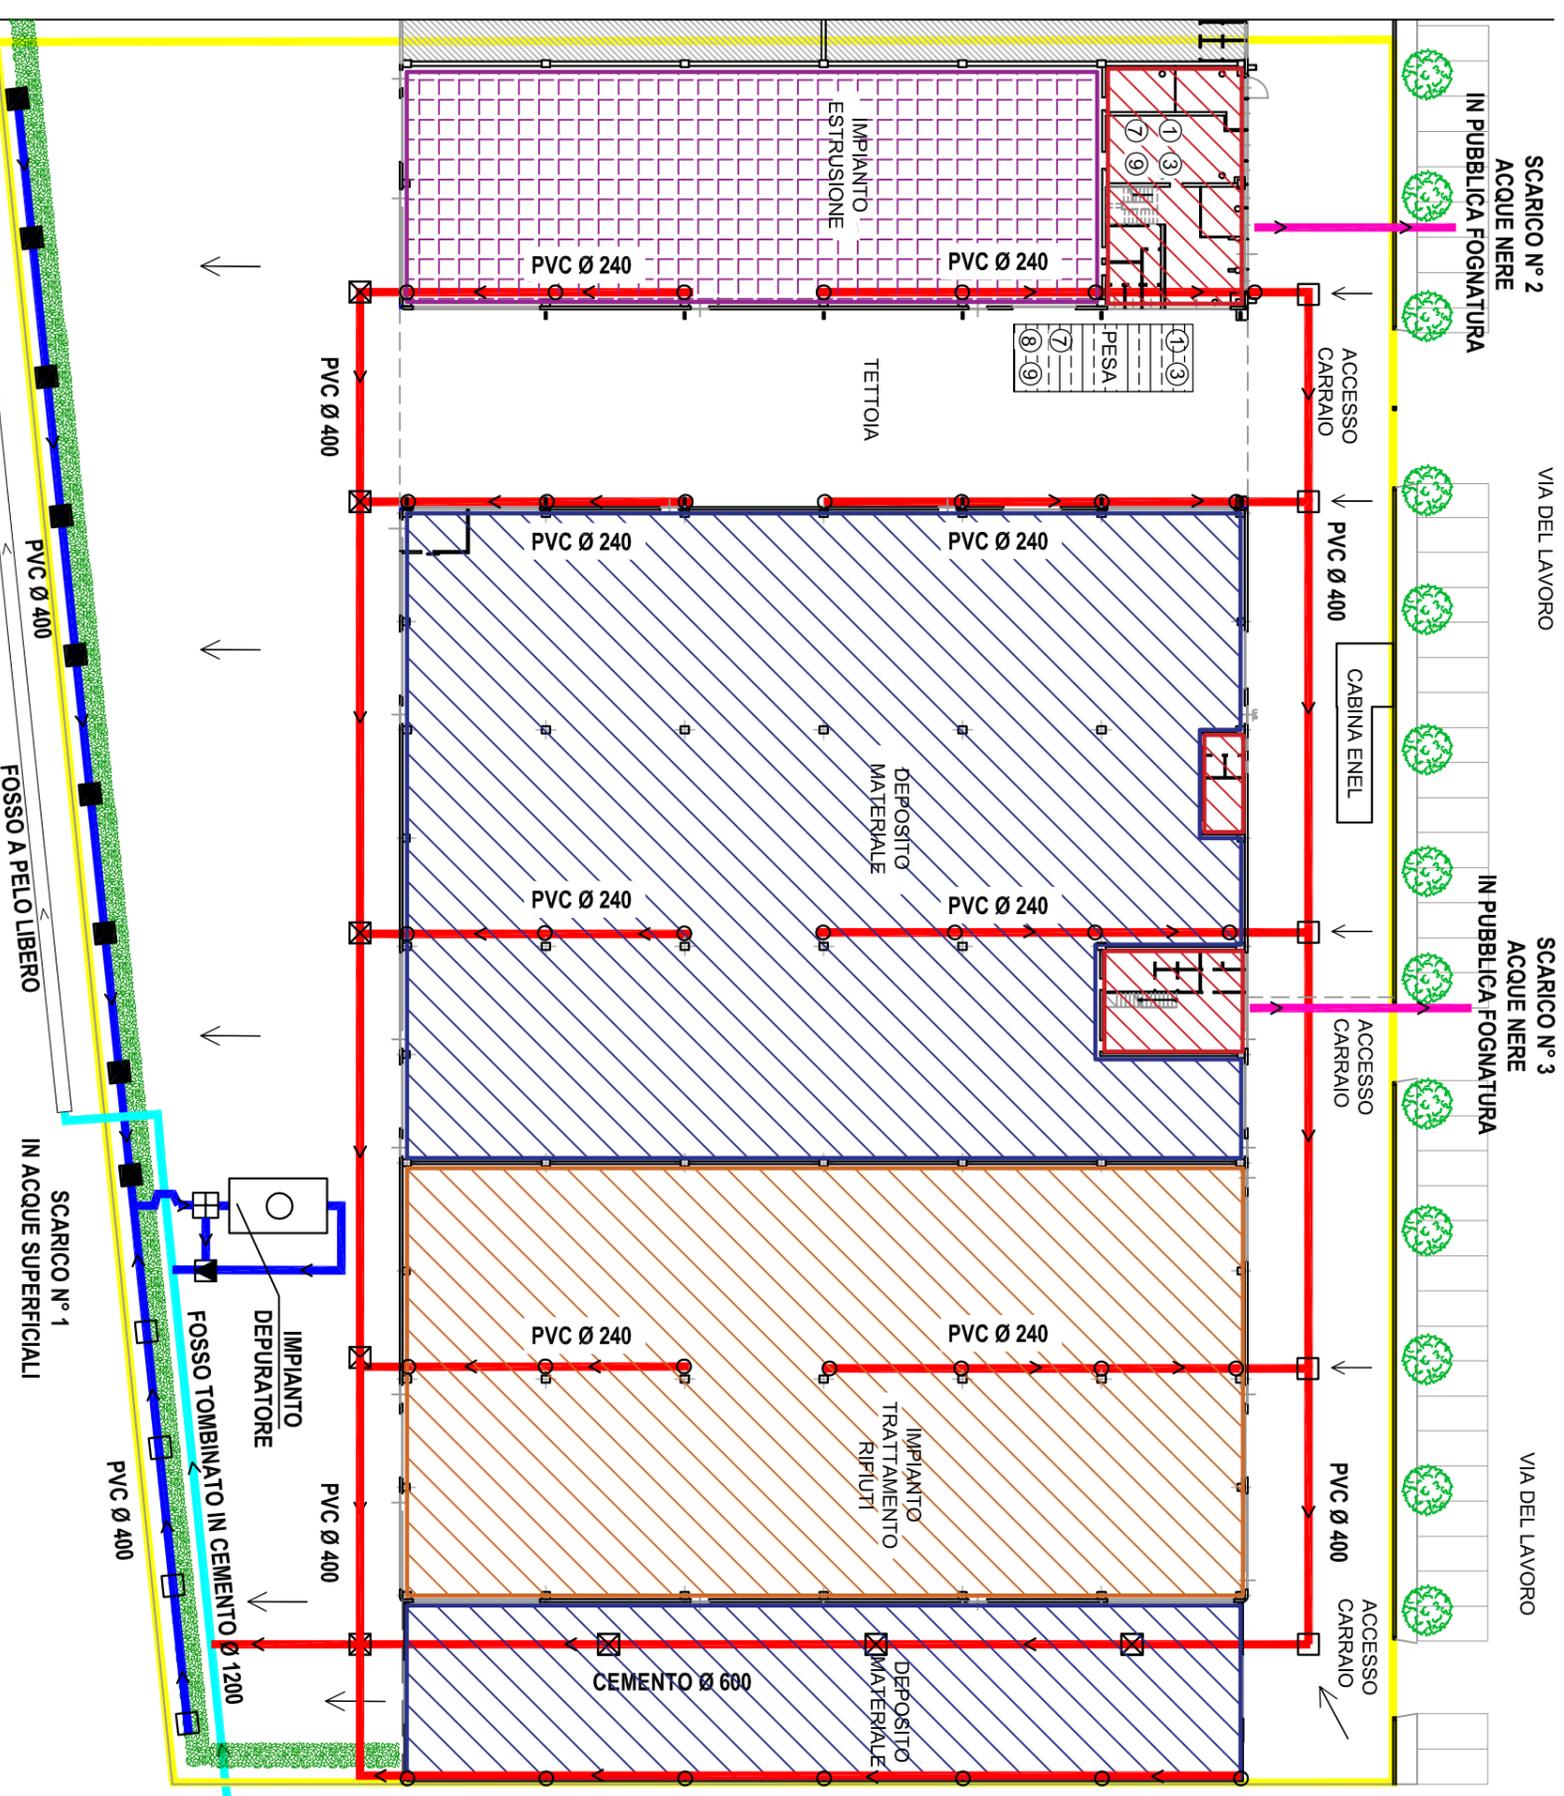

L'ACQUA E' UN
BENE PREZIOSO

SICAM CONSULTING
 Via Roma, n° 19
 35040 Megliadino S. Vitale (PD)

www.sicamconsulting.it