


COMMITTENTE:
ASOLO POLIMERI S.R.L.
 Via Del Lavoro, 17
 31011 - Asolo (TV)

**VERIFICA DI ASSOGETTABILITA' A VIA
 TAVOLA 3
 - DETTAGLIO DELL'IMPIANTO DI
 TRATTAMENTO RIFIUTI -**

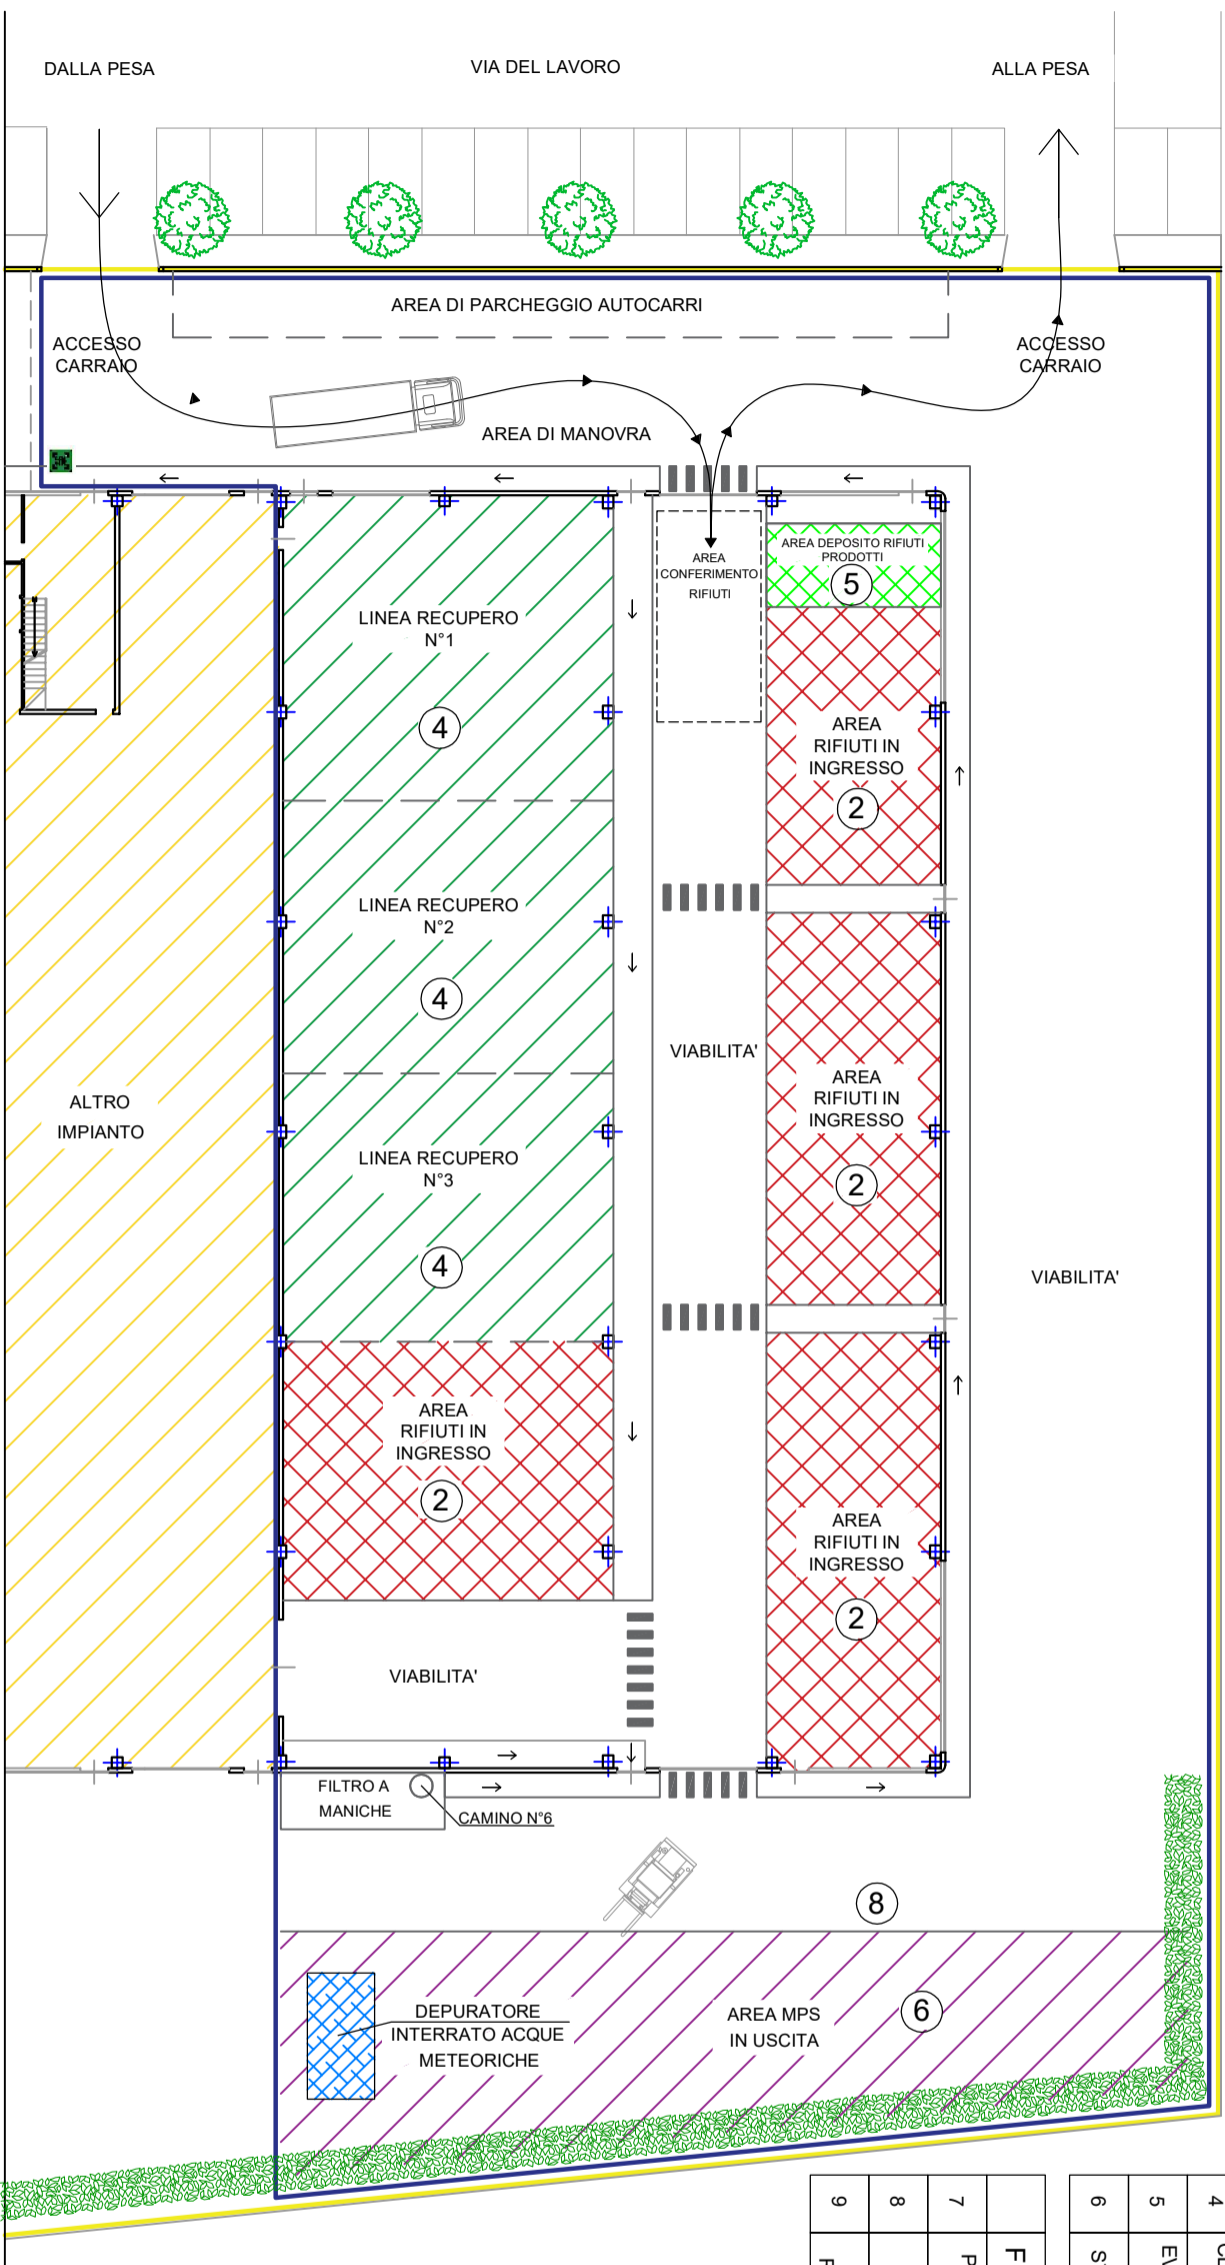

LEGENDA

	PERIMETRO AREA TRATTAMENTO RIFIUTI
	AREA R12/R3
	AREA R13 RIFIUTI PRODOTTI
	AREA R13 RIFIUTI IN INGRESSO
	AREA MPS IN USCITA

FLUSSO DI INPUT	ZONA	NOTE
1 ACCETTAZIONE IN INGRESSO E PESATURA LORDA	UFFICI E PESA	VEDI TAV 2
2 CONFERIMENTO RIFIUTI IN INGRESSO	VIABILITA' E AREA RIFIUTI IN INGRESSO	
3 PESATURA TARA E REGISTRAZIONE DOCUMENTALE	UFFICI / PESA	VEDI TAV 2

FLUSSO DI LAVORAZIONE	ZONA	NOTE
4 SELEZIONE, MACINATURE, CLASSIFICAZIONE, GRANUMETRICA, INSACCO	LINEE RECUPERO 1,2,3	
5 EVENTUALE STOCCAGGIO RIFIUTI PRODOTTI	AREA DEPOSITO RIFIUTI PRODOTTI	
6 STOCCAGGIO PRODOTTO FINITO	AREA MPS IN USCITA	

FLUSSO DI OUTPUT	ZONA	NOTE
7 PESATURA TARA AUTOCARRO IN INGRESSO	UFFICI E PESA	
8 CARICO MPS	AREA MPS IN USCITA	
9 PESO LORDO IN USCITA E REGISTRAZIONE DOCUMENTALE	UFFICI E PESA	VEDI TAV 2



www.sicamconsulting.it

**DIAMO VALORE
 ALL'AMBIENTE**

SICAM CONSULTING
 Via Roma, n° 19
 35040 Megliadino S. Vitale (PD)